




KARAKTERISTIČNI PROFIL – DEVIACIJE 1–31 (CESTE BORCEV)

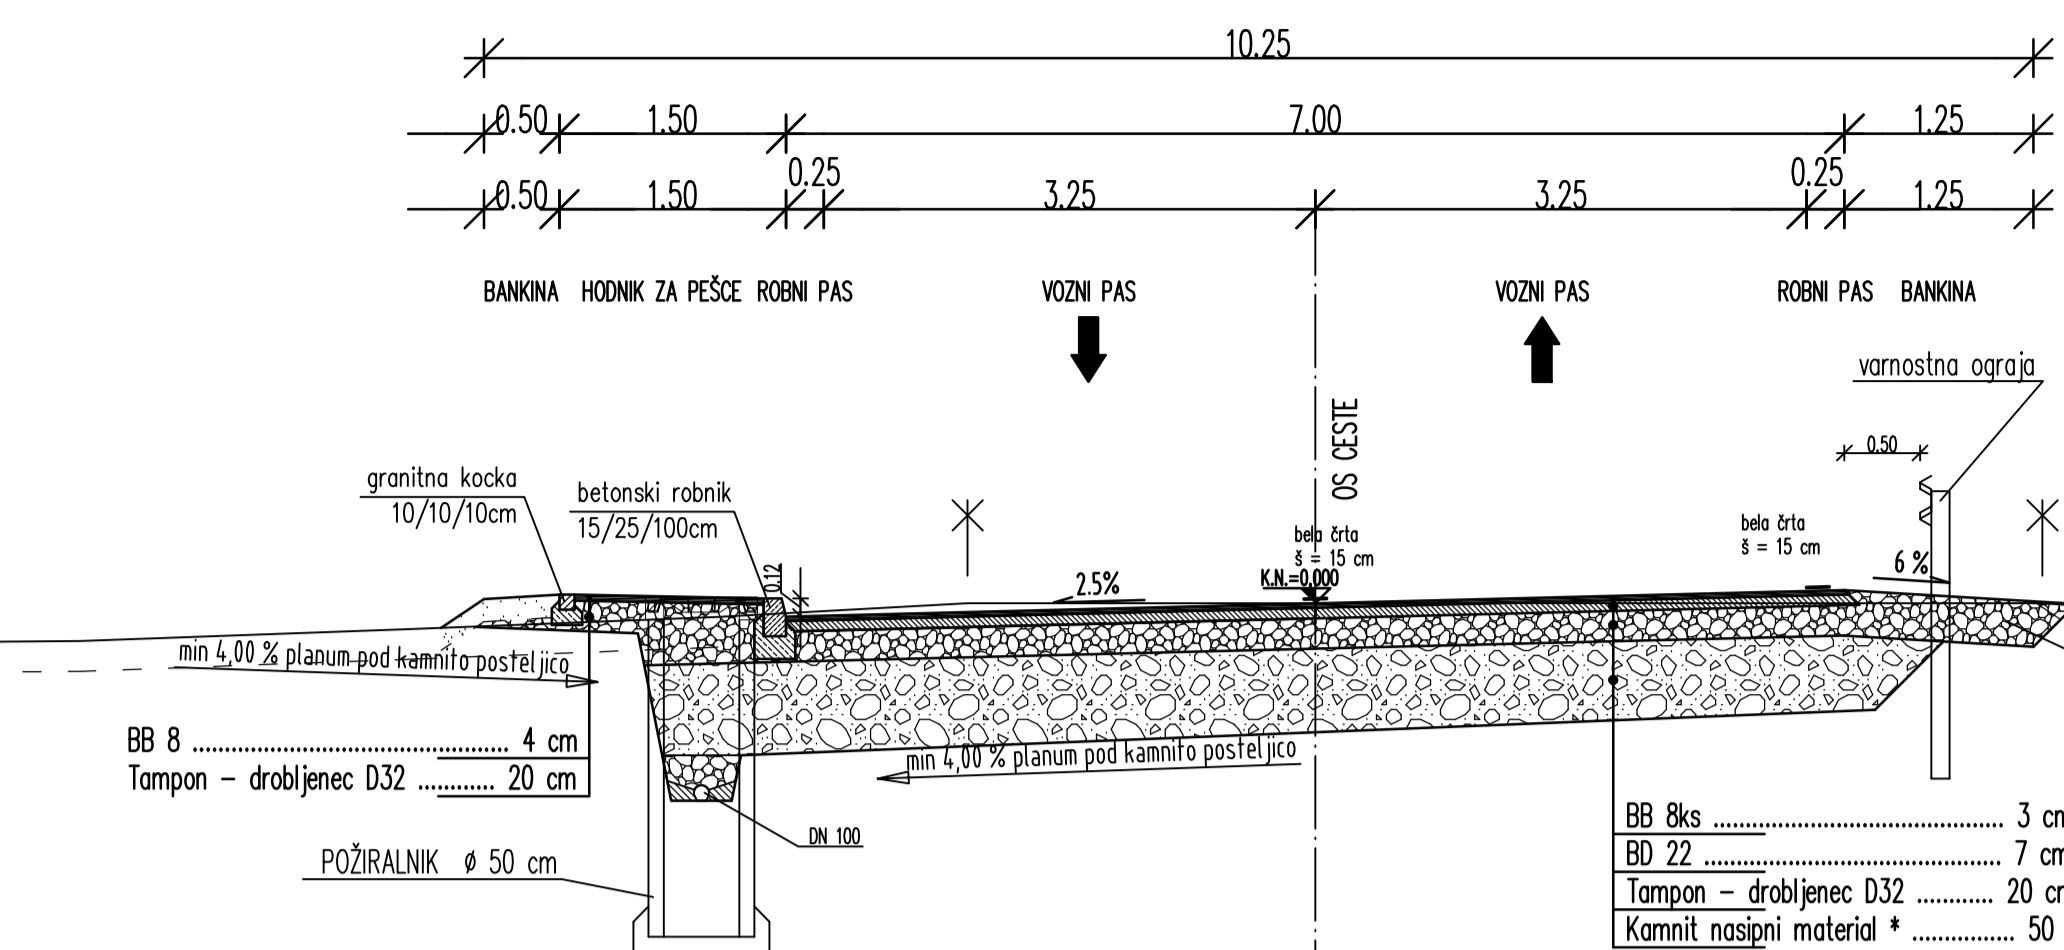


KARAKTERISTIČNI PROFIL – DEVIACIJE 1–4 (TRIBANJSKE CESTE)

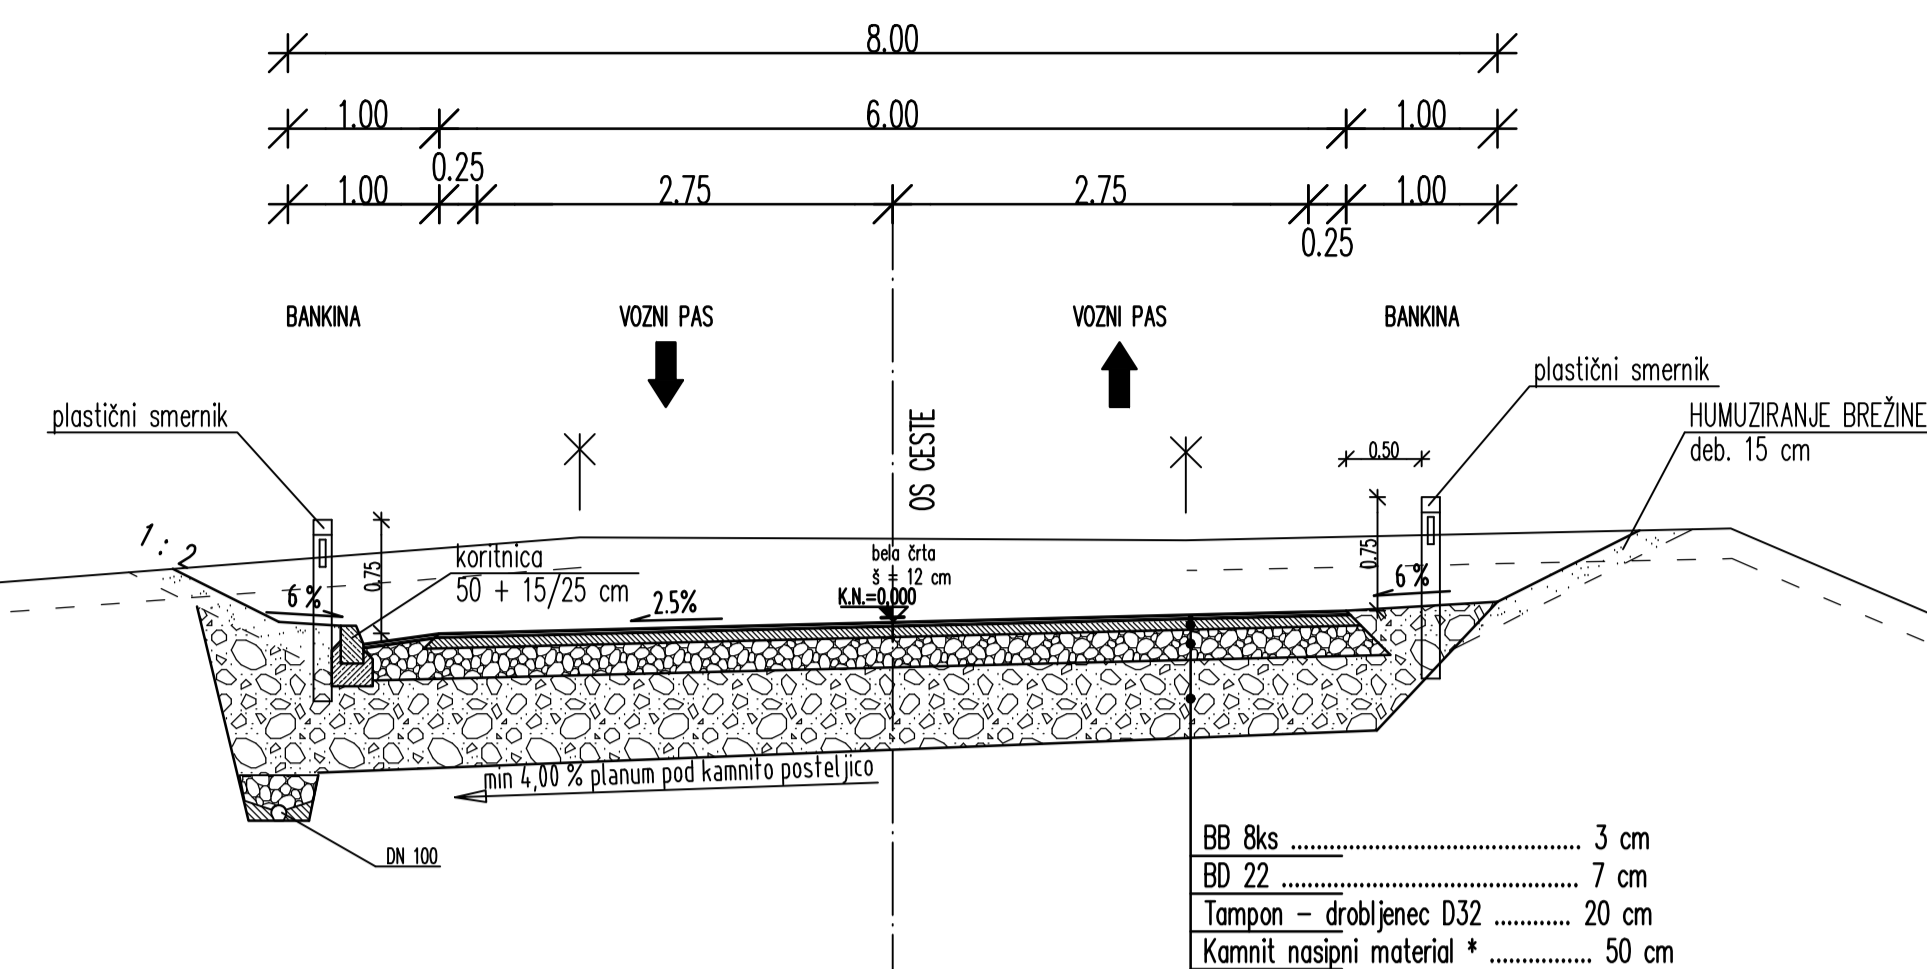

KARAKTERISTIČNI PROFIL – DEVIACIJE 1–10 (Šmarska cesta)

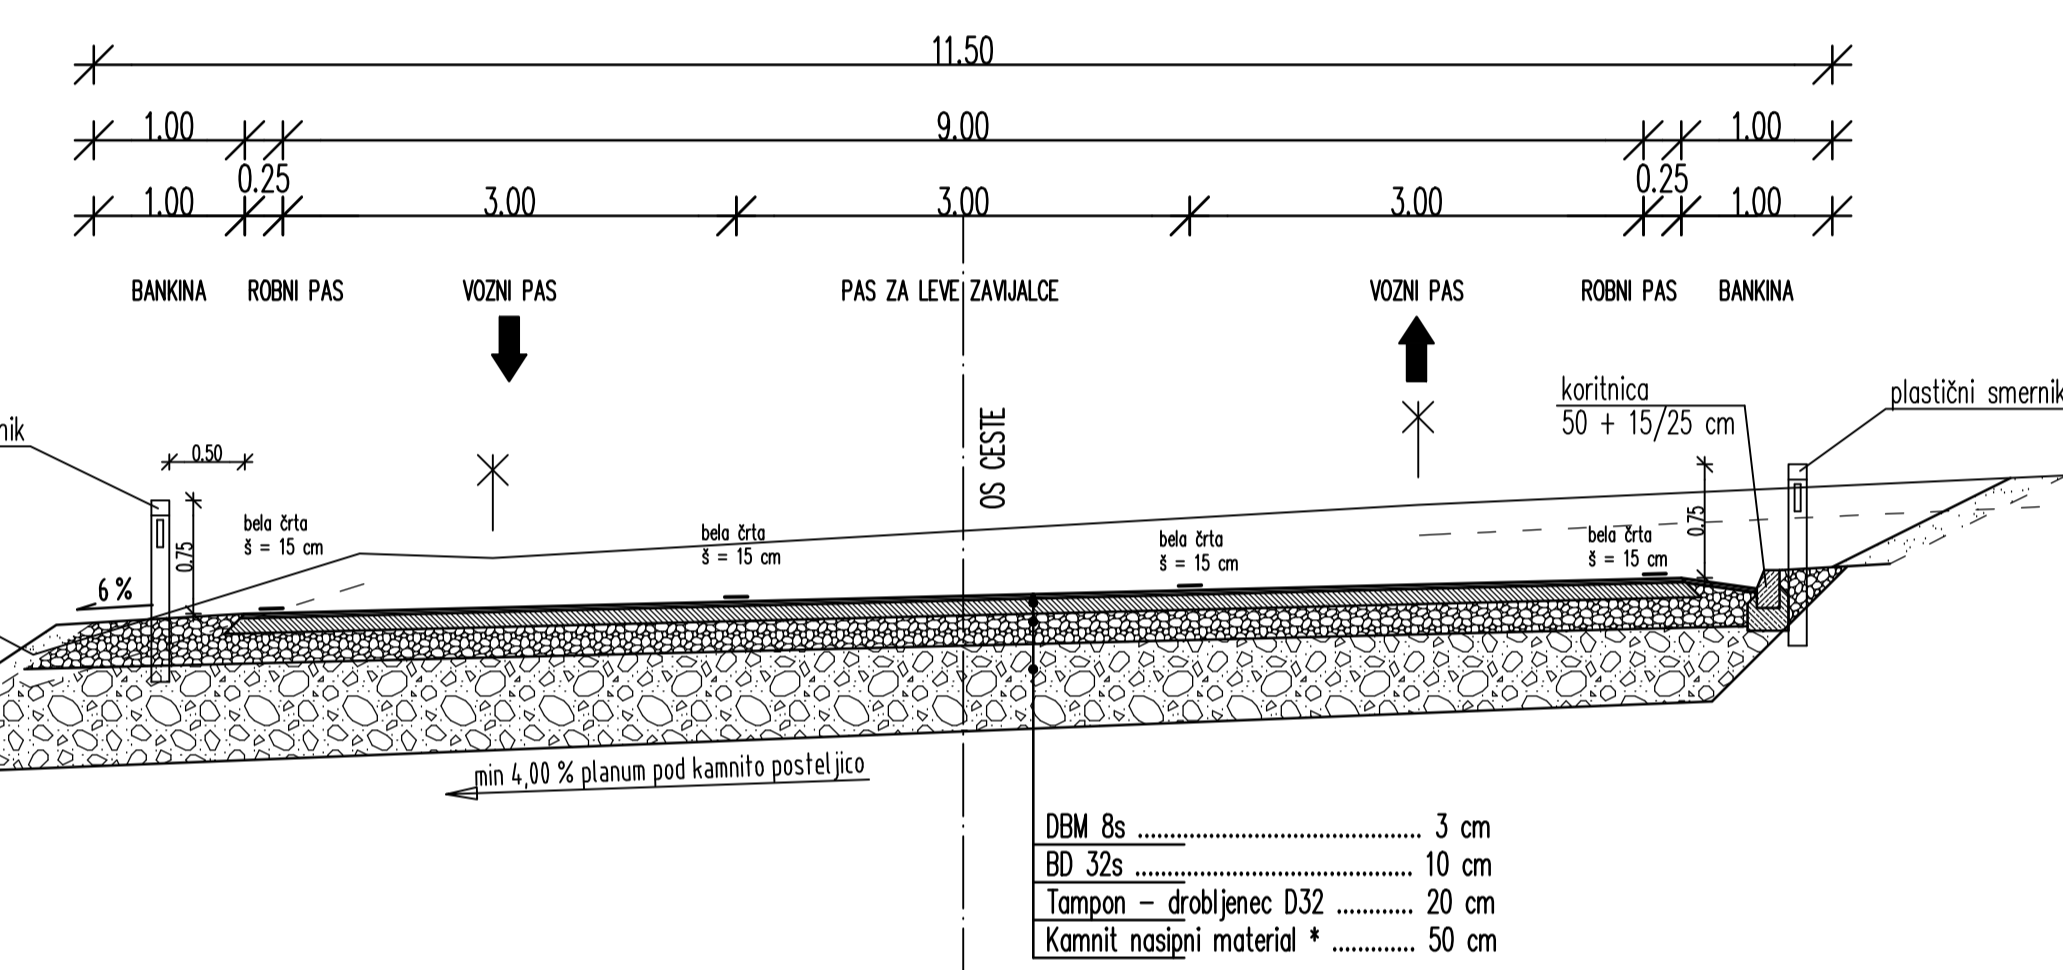


KARAKTERISTIČNI PROFIL – DEVIACIJE 1–33

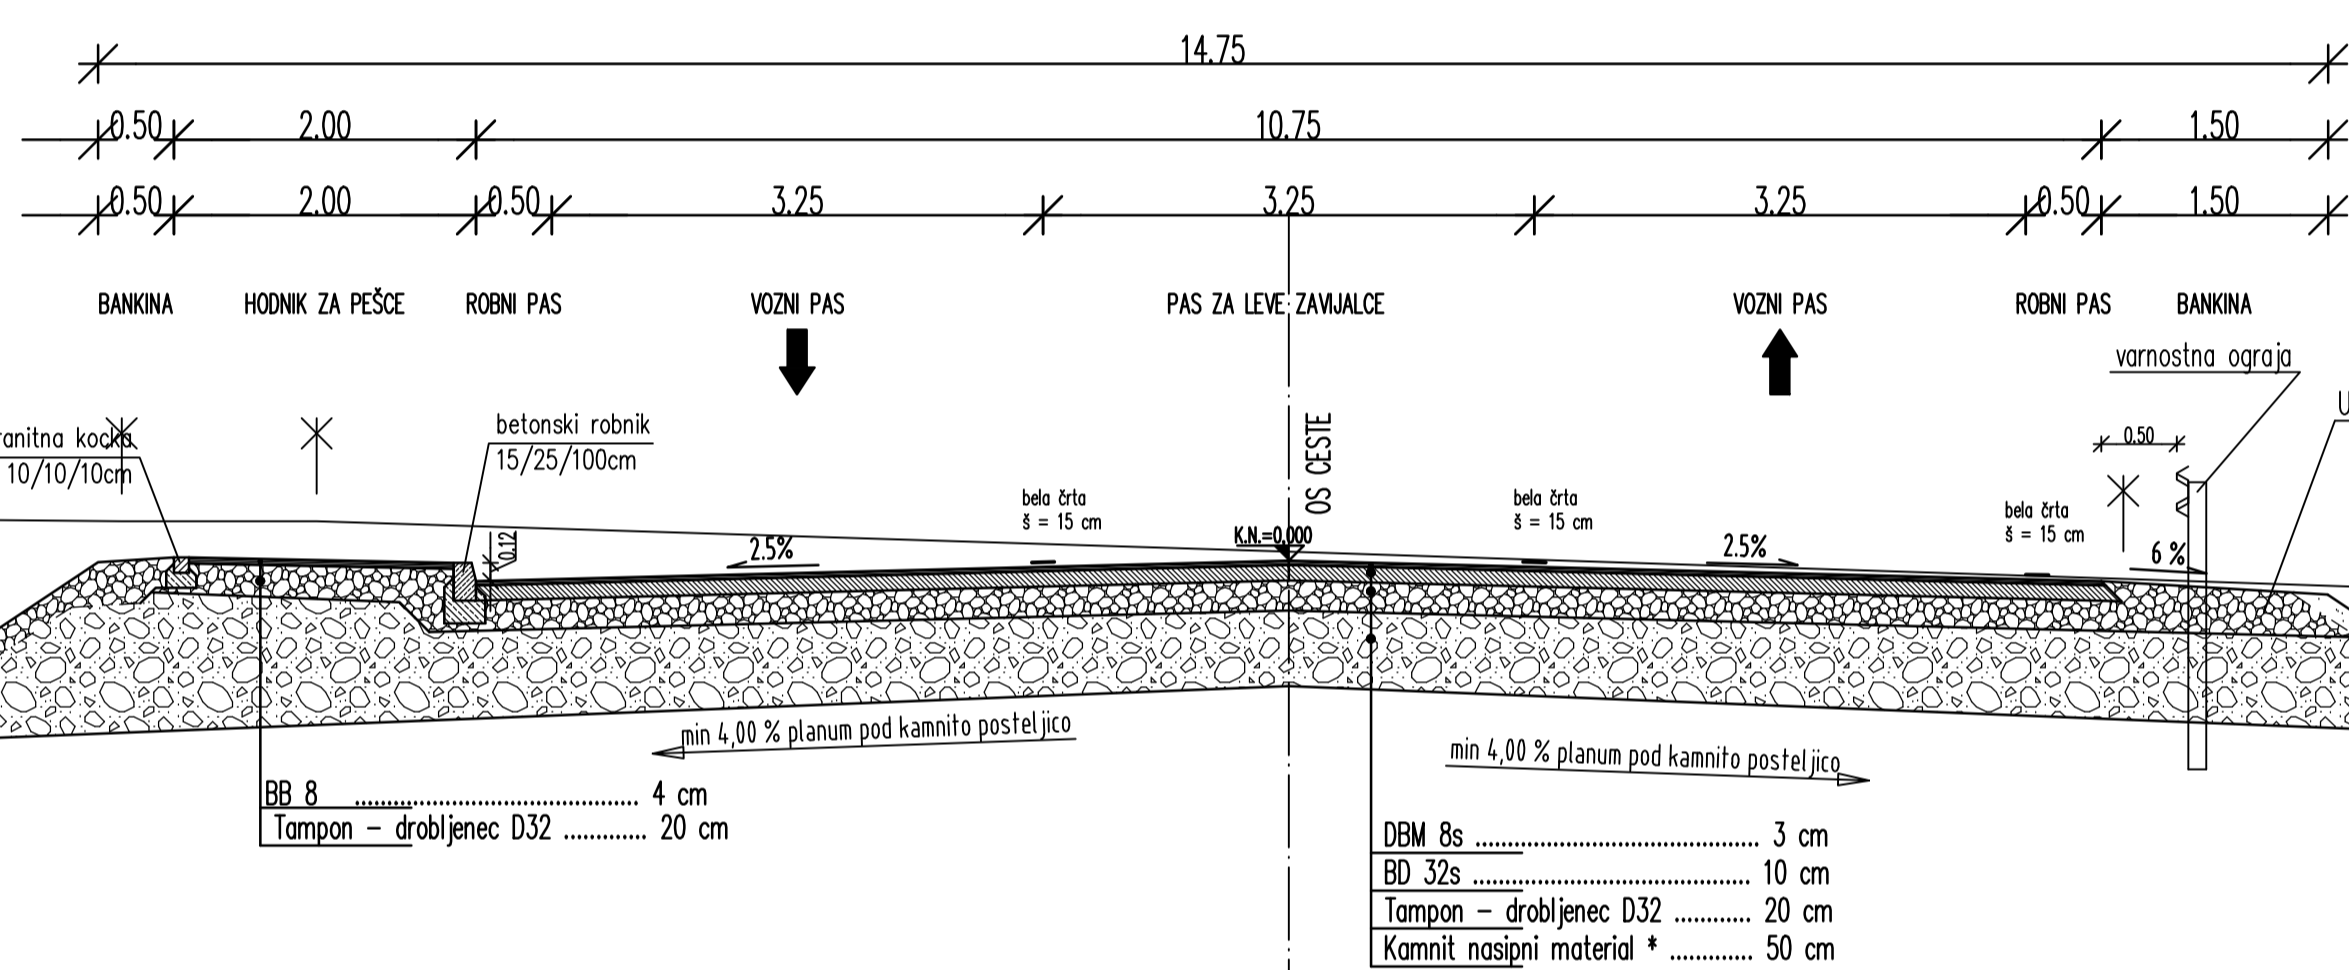


OPOMBA : Debeline KNM*
 - na vezljivih zemljinah 50 cm
 - na zogljenih materialih 40 cm
 - na kamnitih materialih 20 cm


KARAKTERISTIČNI PROFIL – DEVIACIJE 1–2a JAVNA POTI

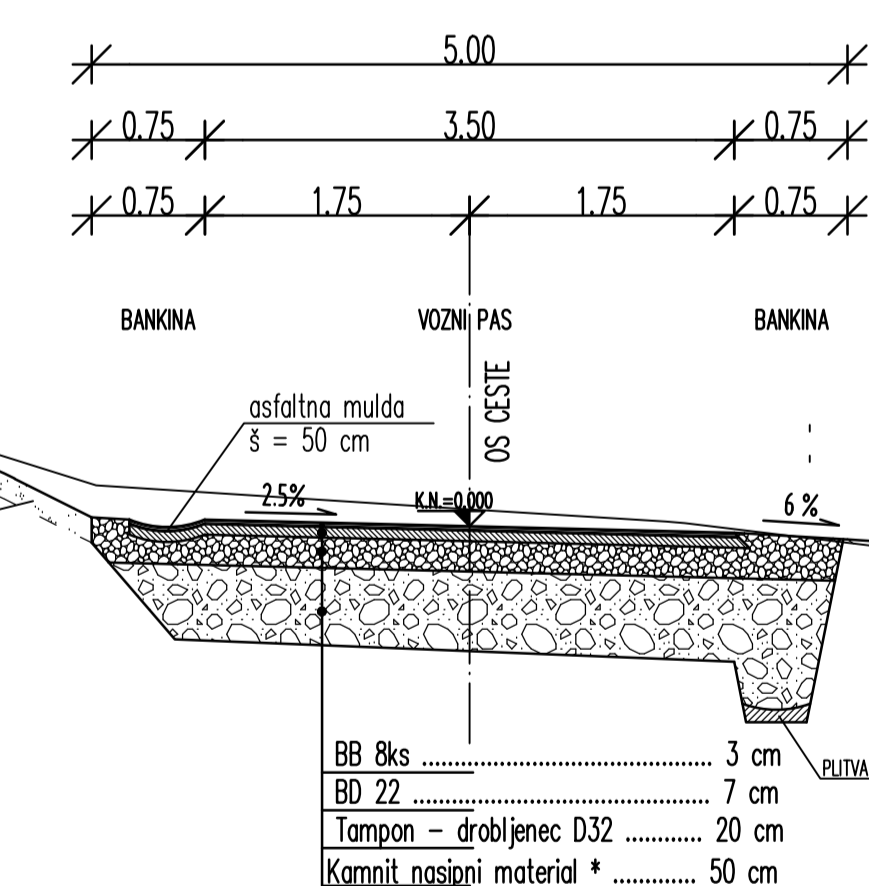


KARAKTERISTIČNI PROFIL – DEVIACIJE 1–6, 1–8, 1–30 (POLJSKE POTI)

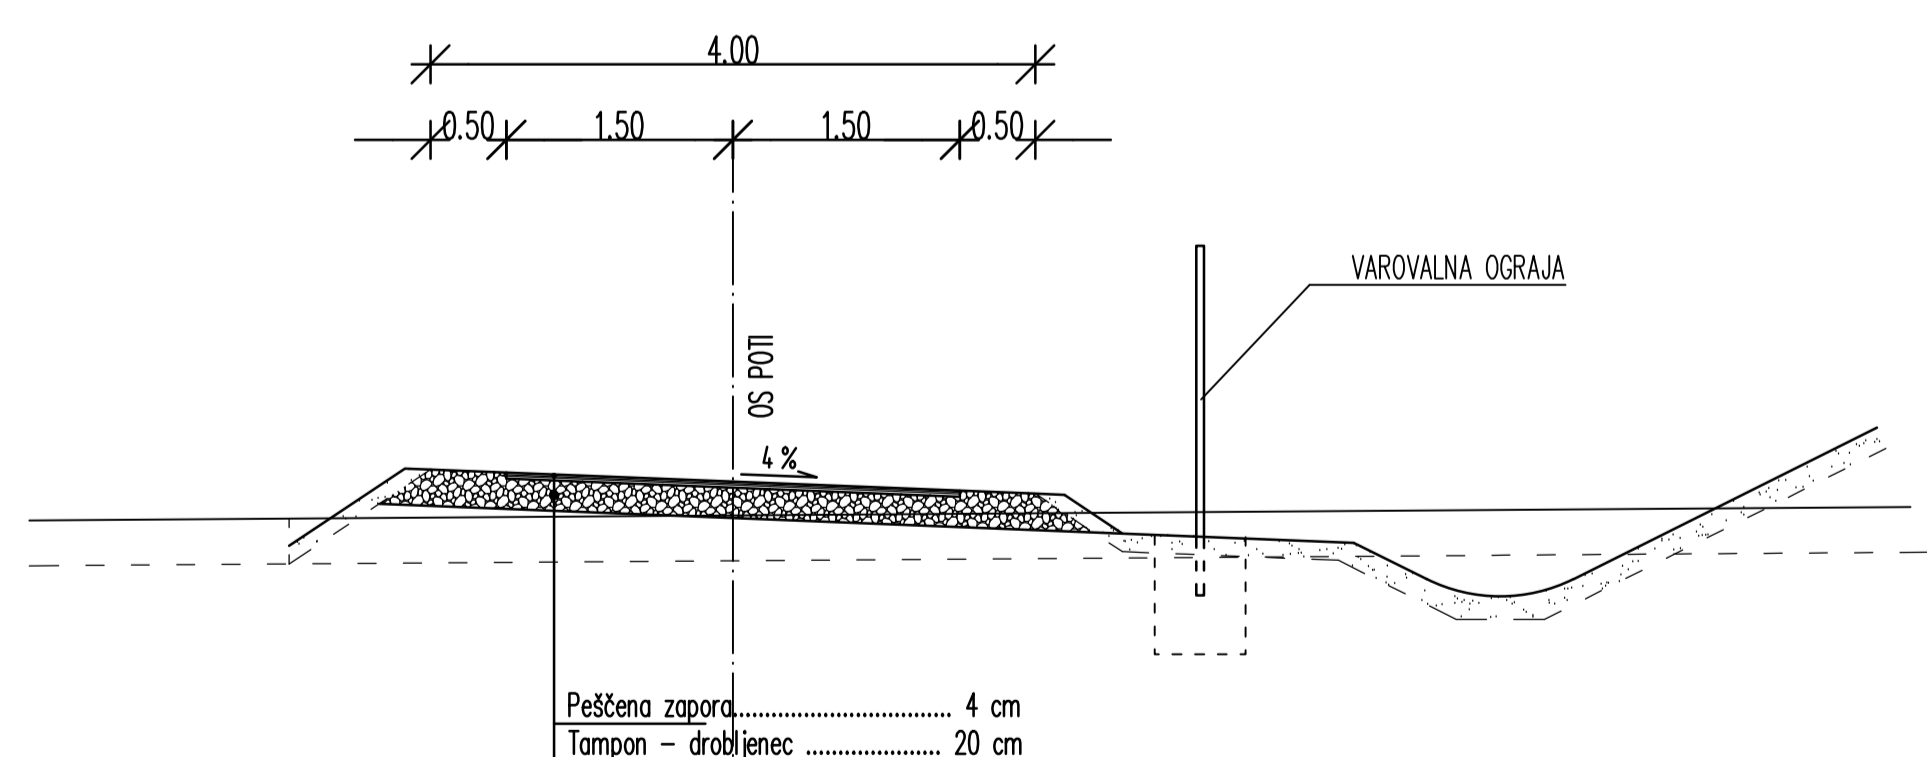

KARAKTERISTIČNI PROFIL – DEVIACIJE 1–9 (JAVNA POT)

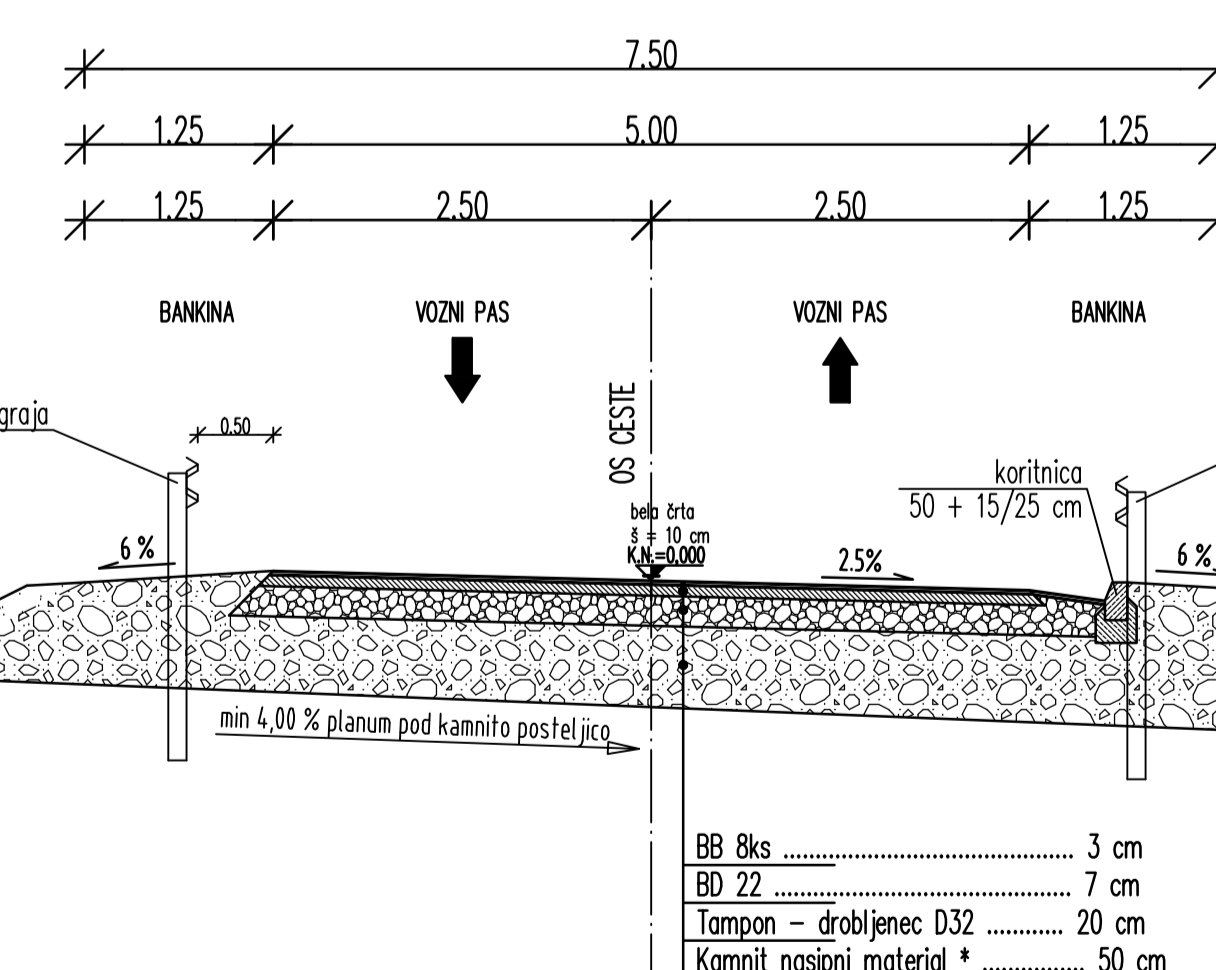

KARAKTERISTIČNI PROFIL – DEVIACIJE 1–32 KOLESARSKE POTI (PARENZRANE)

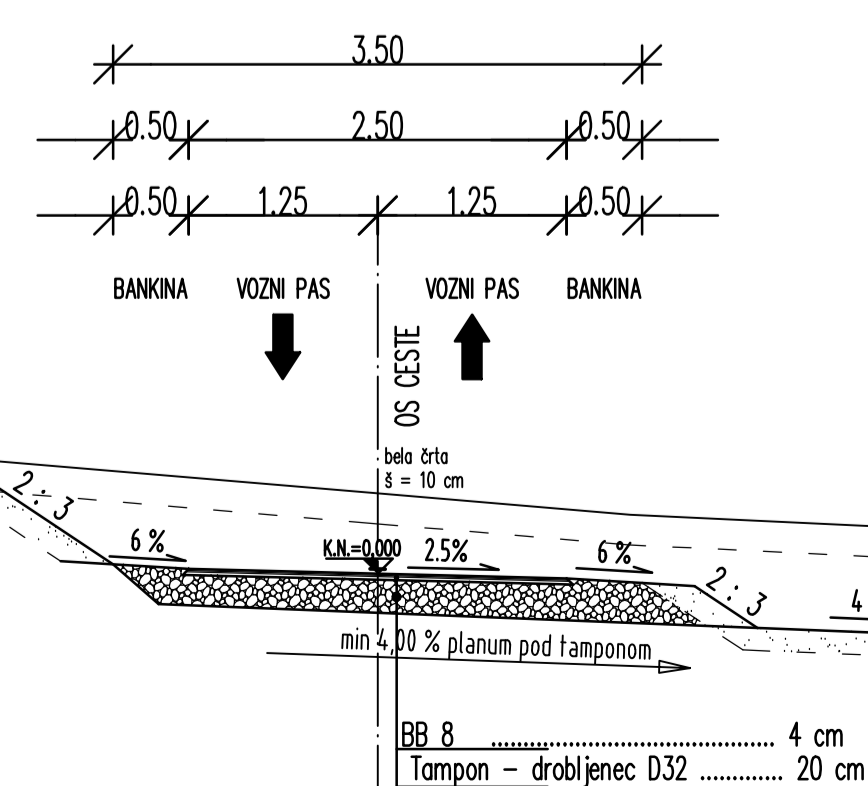

projektant JV PRONIZ d.o.o. Ljubljana, C. Ljubljanske brigade 23a	cesta HC KOPER – DRAGONJA odsek 0385 KOPER – DRAGONJA pododsek -
& projektivni atelje nizke gradnje d.o.o. Trzin, C. Kmetova 11 1000 Ljubljana	št. projekta C-180/07 št. načrta C-180/07 stopnja obdelave IDP objekt DEVIACIJE
& GINEX International d.o.o. Projektni biro	opis KARAKTERISTIČNI PROFIL DEVIACIJE: 1–2a, 1–4, 1–6, 1–8, 1–9, 1–10, 1–30, 1–31, 1–32, 1–33
projektant naobila PRONIZ d.o.o. 1117 Ljubljana, C. Ljubljanske brigade 23a tel. 01/583-82-80, fax. 01/583-82-85 e-pošta: proniz@prniz.net	merilo 1 : 50 datum september 2009 dopolnjeno oktober 2012
odg. vodja proj. Janez Senk, u.d.i.g. 10-0374 odg. proj. načrta Tomaž Pogačnik, u.d.i.g. 10-1976	št. odloška arhivska št. / faza/objekt 0385 / / 001.2101
obdelali David Bogataj, u.d.i.g. 10-1976 Gašper Senk, rač.teh.	št. risba G.131
investitor DARS DRUŽBA ZA AVTOCESTE V REPUBLIKI SLOVENIJI d.d.	št. priloge 3,5-1