KARAKTERISTIČNI PREČNI PROFIL V VKOPU

M 1:50

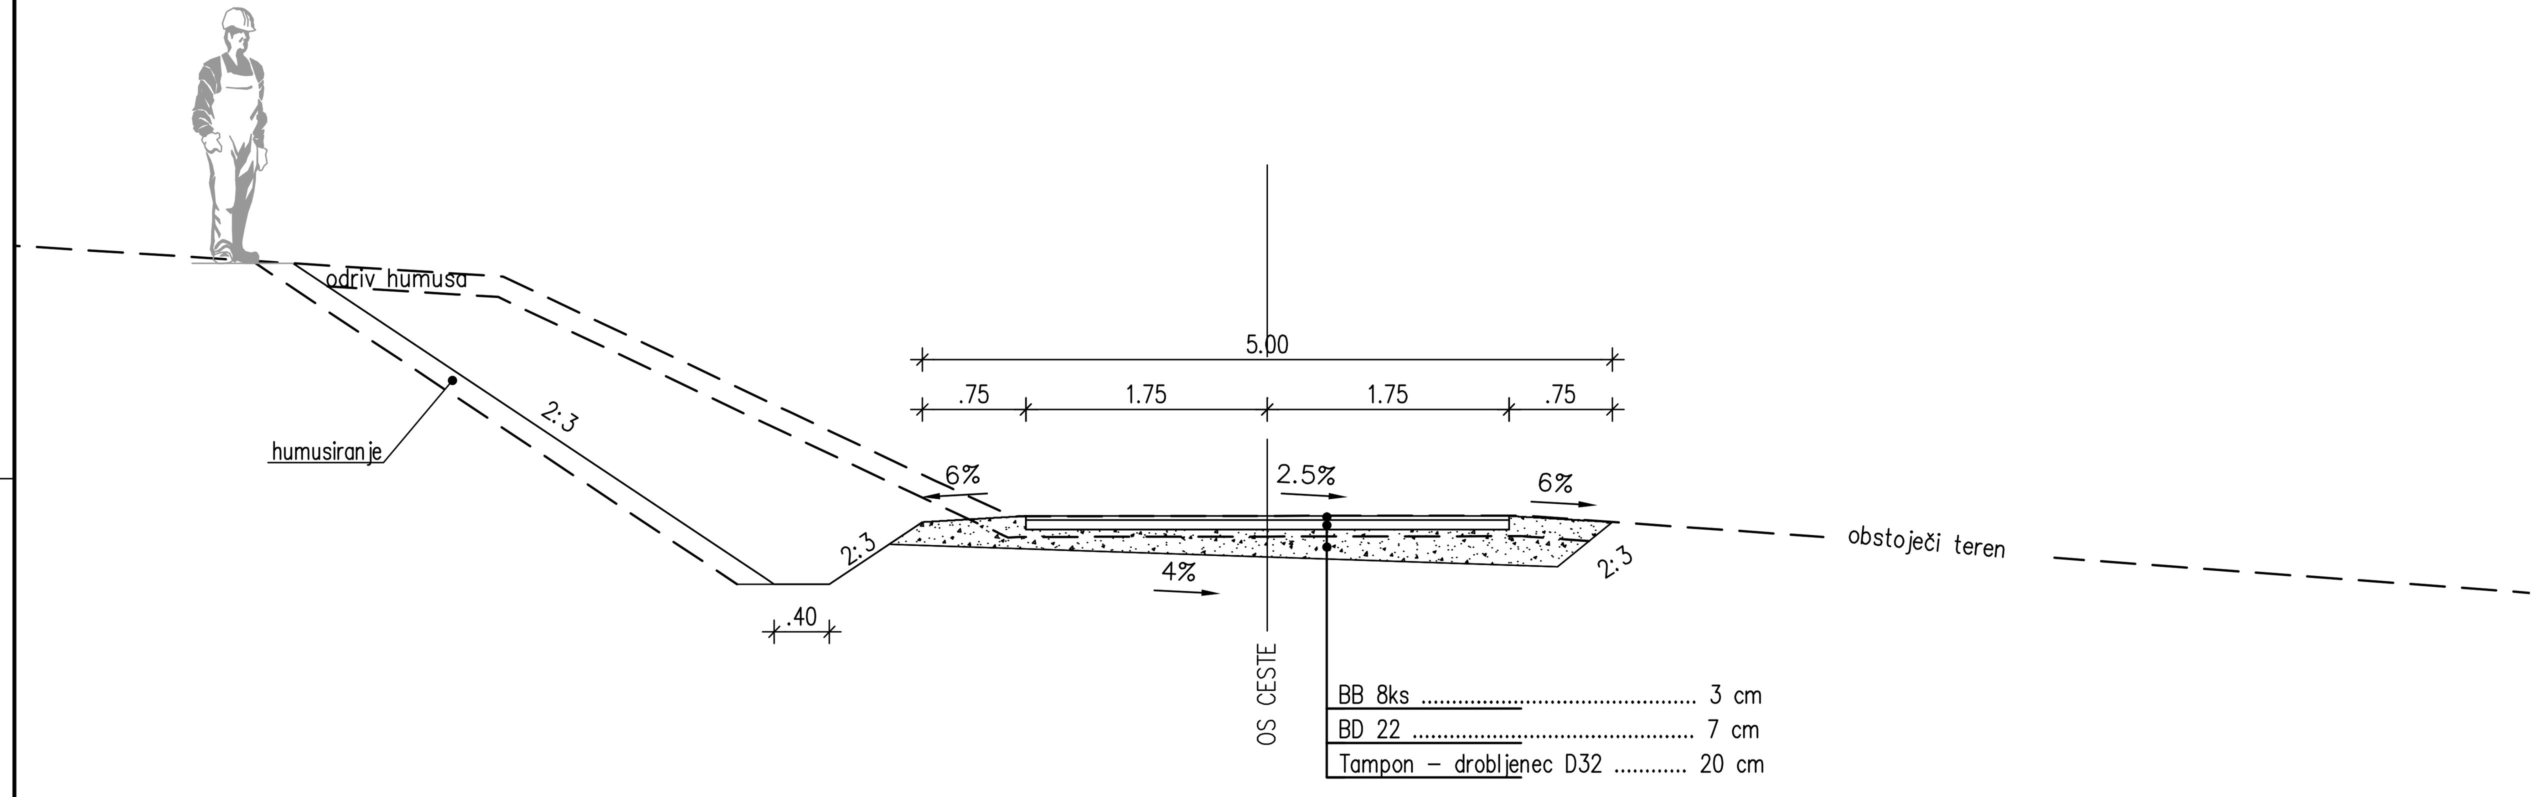

KARAKTERISTIČNI PREČNI PROFIL V NASIPU

M 1:50

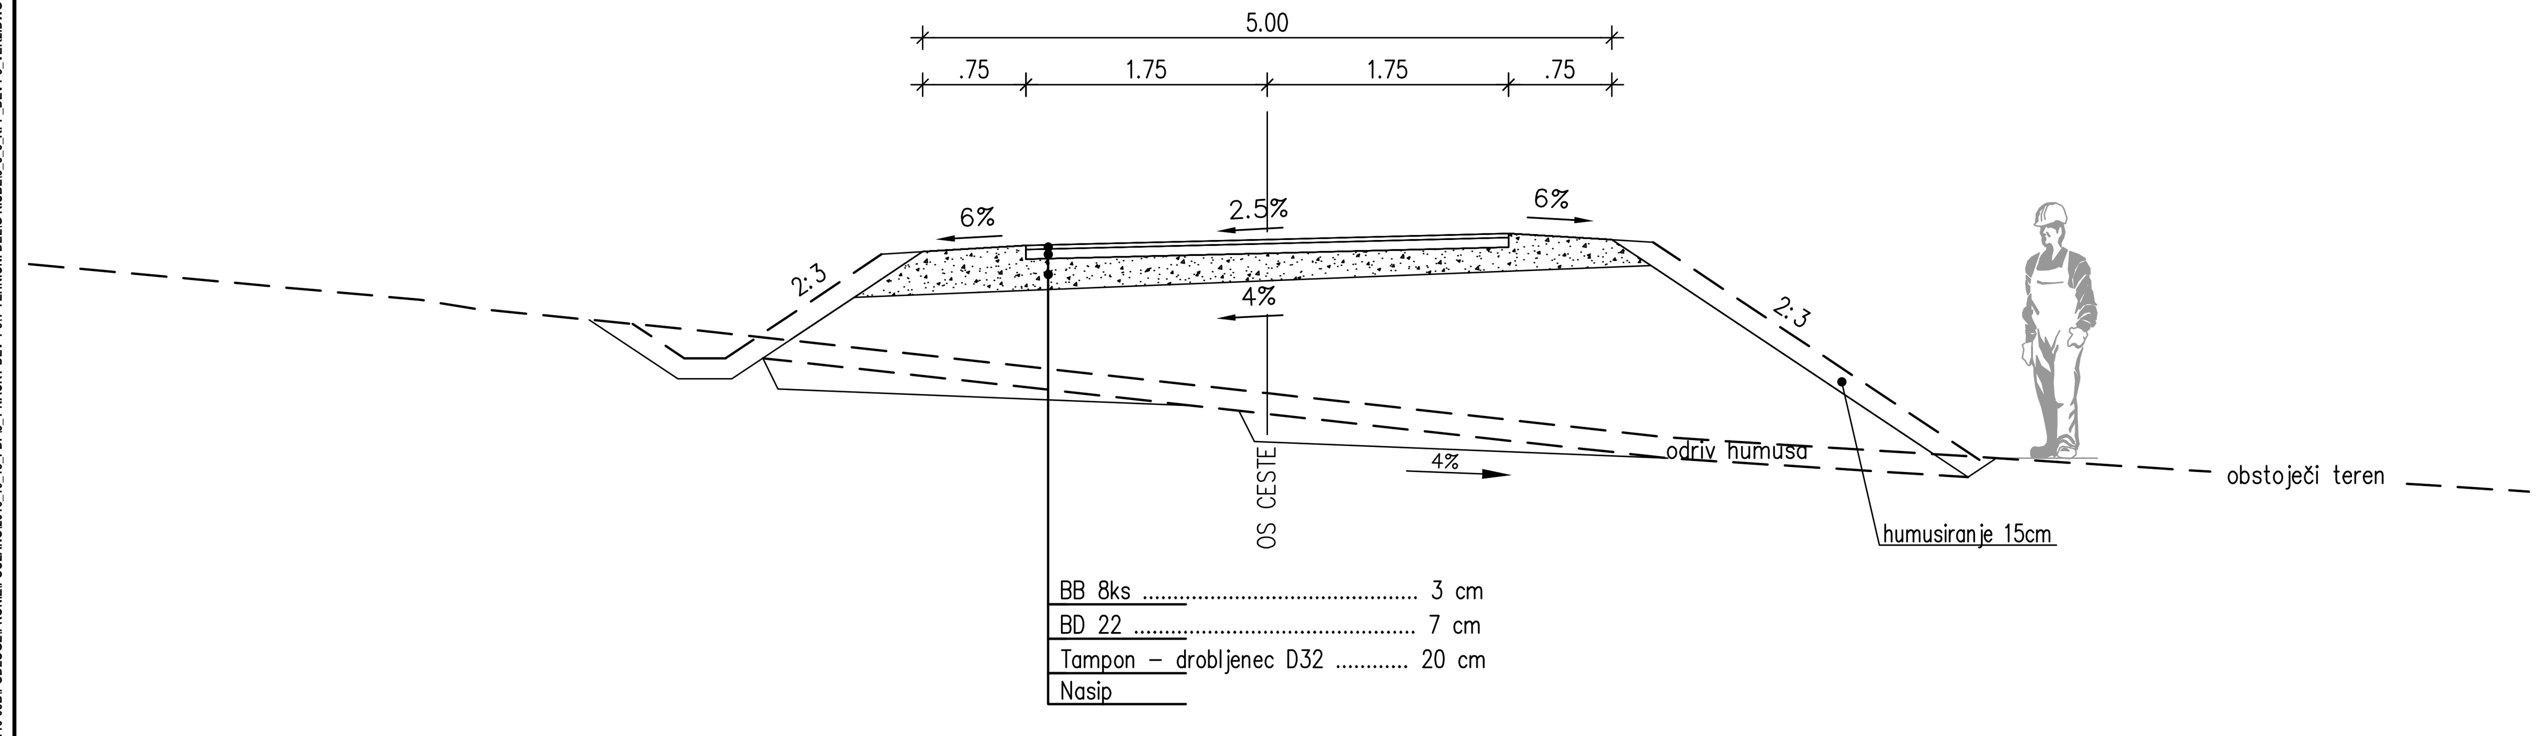

projektant	JV PRONIZ d.o.o. Ljubljana, C. Ljubljanske brigade 23a & projektivni atelje nizke gradnje d.o.o. ljubljana, kersnikova 9 & SPIT GRADBENI INŽENIRING d.o.o. Vojkova 19, 5250 Solkan & GINEX International d.o.o. PROJEKTIVNI BIRO & PROJEKT d.d. NOVA GORICA
projektant načrta	GINEX International d.o.o. PROJEKTIVNI BIRO
odg. vodja proj.	Janez Šenk, u.d.i.g. G-0474
odg. proj. načrta	Domagoj Bačič, u.d.i.g. G-0237
obdelali	Viljem Kovač, str.teh.
investitor	DARS Družba za Avtoceste v Republiki Sloveniji d.d.
cesta	HC KOPER – DRAGONJA
odsek	0385 KOPER – DRAGONJA
pododsek	.
št. projekta	C-180/07
št. načrta	110-08B/3-1
stopnja obdelave	IDP
objekt	GLAVNA TRASA
opis	– Karakteristični prečni profil DEVIACIJE 1-3 v km HC 2+960.00
merilo	1:50
datum	maj 2009

št.odseka	arhivska št.	faza/objekt
0385		001.2160
šifra risbe		
G.131		

ident. št. risbe 110-08B/1-3/3,5-3 št. priloge 3,5-3