V NASIPU

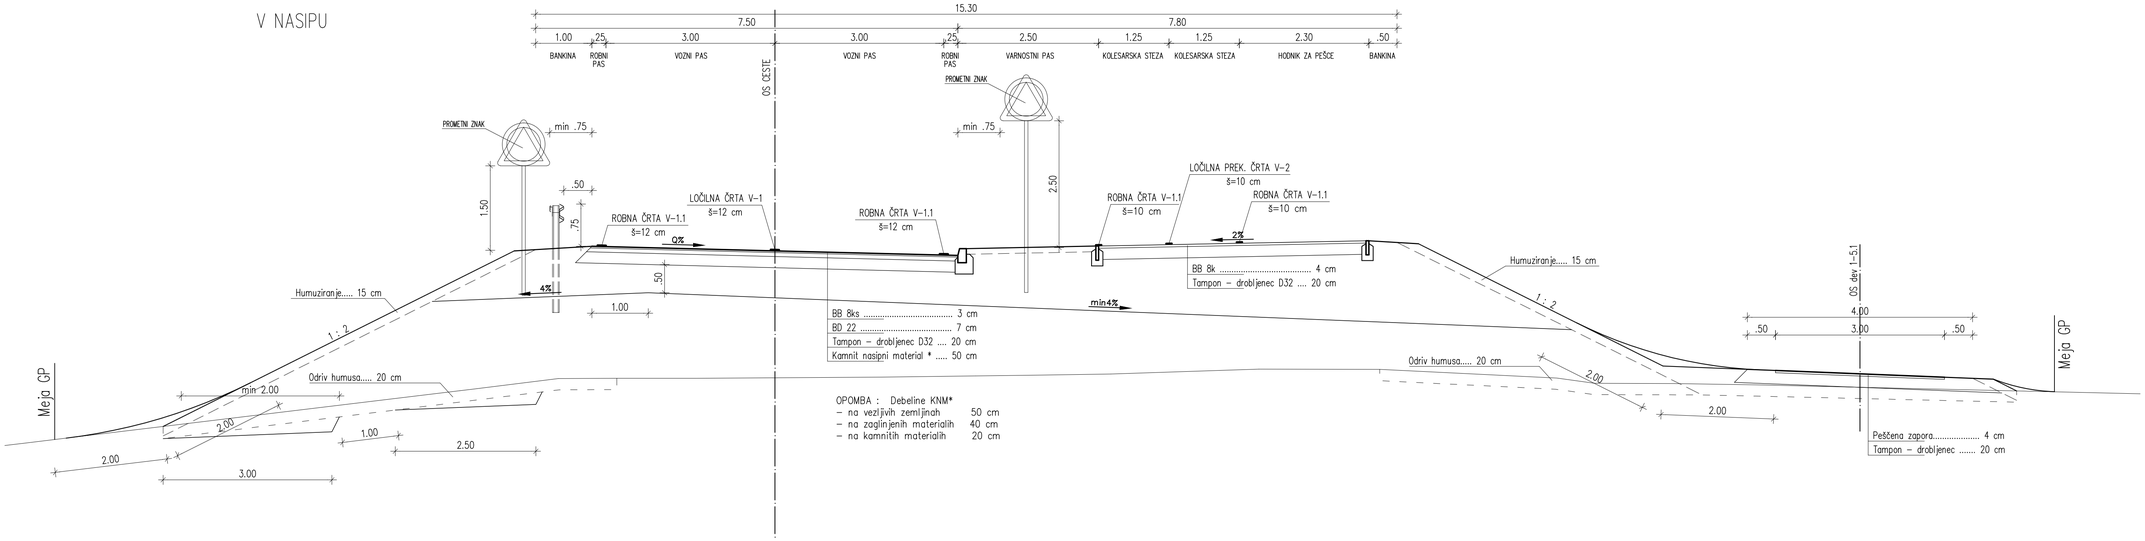

NA MOSTU

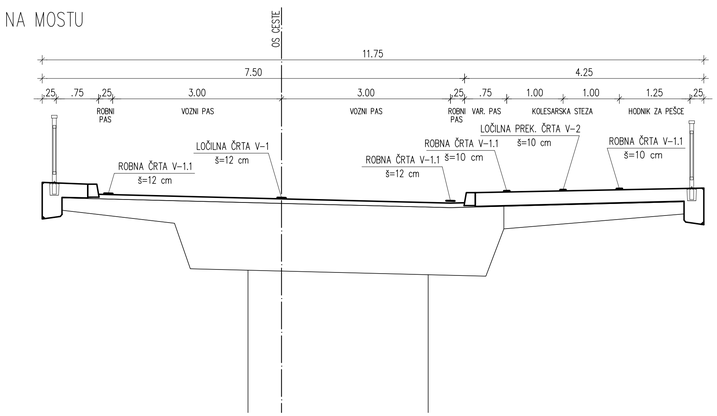

projektant: JV

PRONIZ d.o.o. Ljubljana, C. Ljubljanske brigade 23a

projektivni atelje nizke gradnje d.o.o. Ljubljana, Kersnikova 9

SPIT GRADBENI INŽENIRING d.o.o. Vojkova 19, 5250 Solkan

GINEX international d.o.o. PROJEKTIVNI BIRO

PROJEKT d.d. NOVA GORICA

projektant načrta: GINEX international d.o.o. PROJEKTIVNI BIRO

odg. vodja proj. Janez Šenk, u.d.i.g. G-0474

odg. proj. načrta Domagoj Bačič, u.d.i.g. G-0237

obdelal Milan Čučković, u.d.i.g.

investitor: DARS, Družba za avtoceste v Republiki Sloveniji d.d.

cesta HC KOPER – DRAGONJA

odsek 0385 KOPER – DRAGONJA

pododsek .

št. projekta C-180/07

št. načrta 110-08B/3-1

stopnja obdelave IDP

objekt GLAVNA TRASA

opis Karakteristični prečni prerez deviacije 1-5

merilo 1 : 50

datum maj 2009

št.odseka	arhivska št.	faza/objekt
0385		001.2101
šifra risbe		
G.131		

ident. št. risbe 110-08B/1-5/3,5-4 št. priloge 3,5-4

S:\PROJEKTNE KOPIJE\DRAGONJA\DRP\1 HUMPOLOGIPOMOŽNOSTI\DRP 10.1.2010\1 NACRTI DEV 1-5\1 STANDARDNI\01 RISBE\1.1 ARP 2010 1 VPOGLEDNO