



KARAKTERISTIČNI PREČNI PROFILI

M 1:100


MEŠANI PROFIL

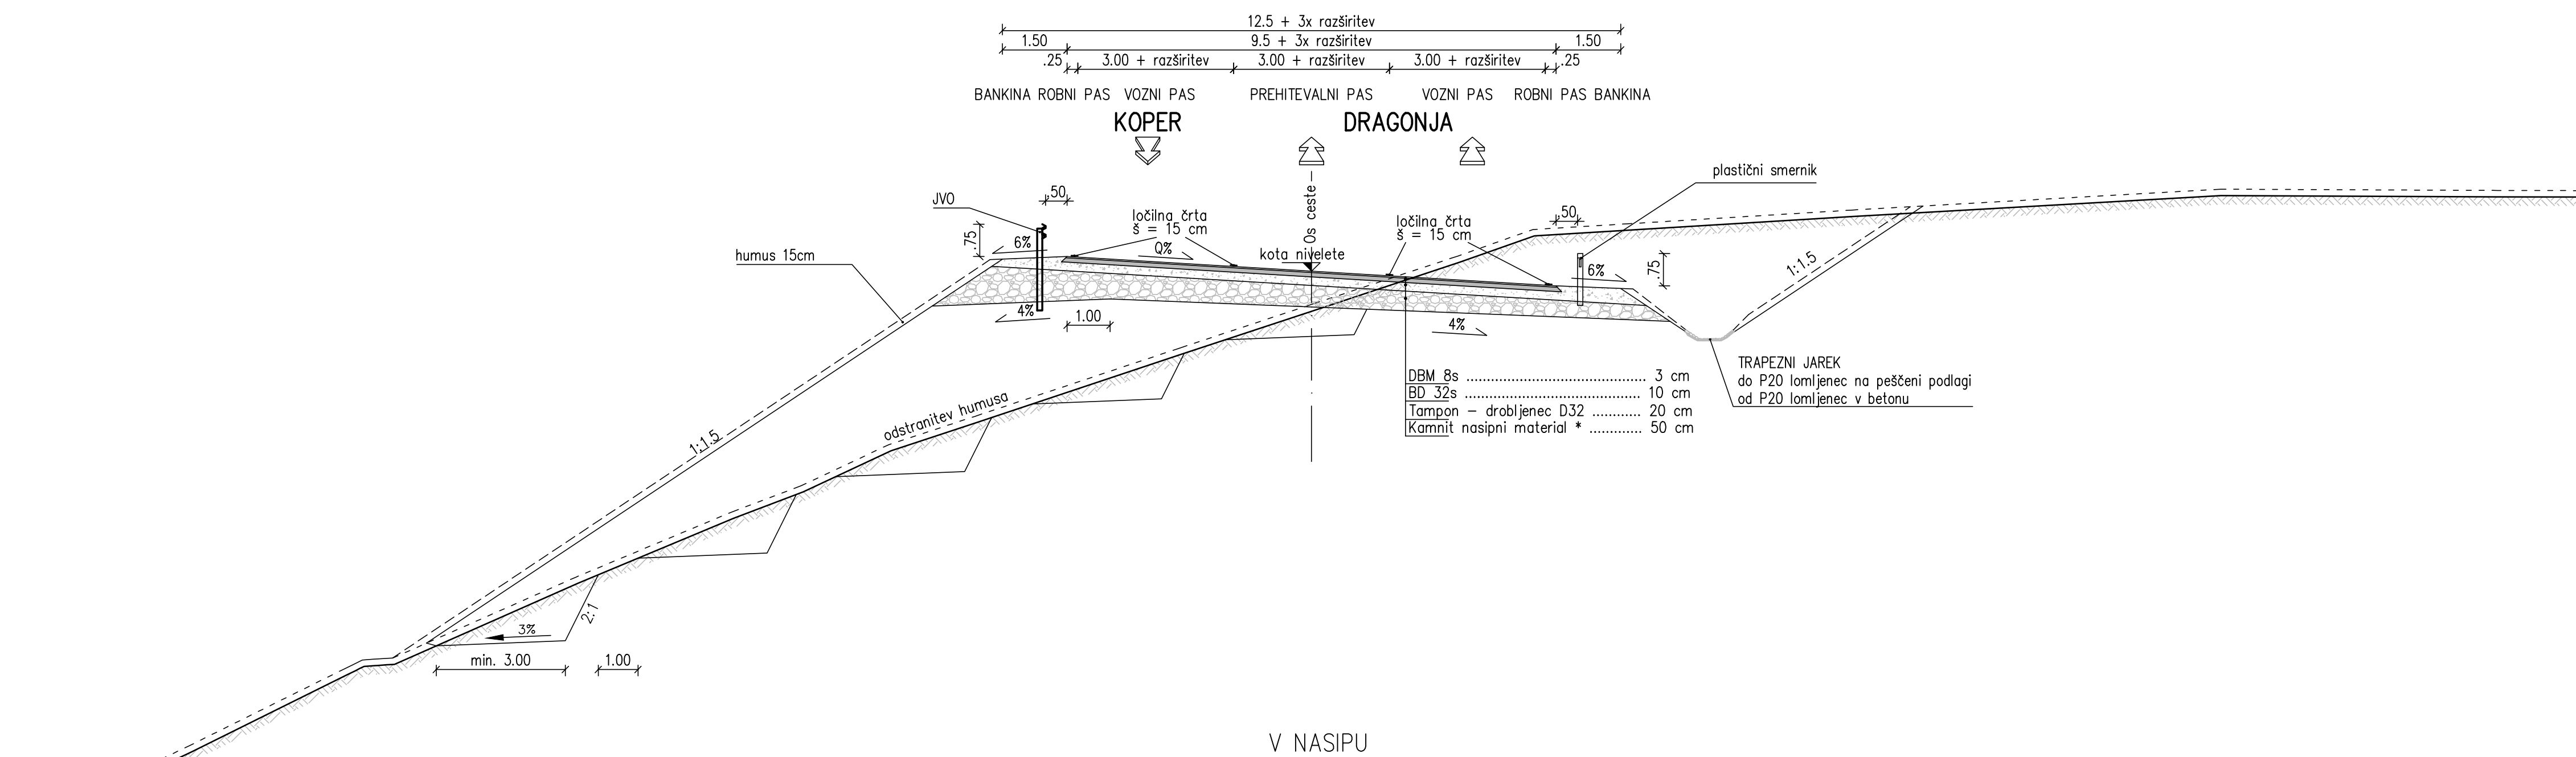

V NASIPU

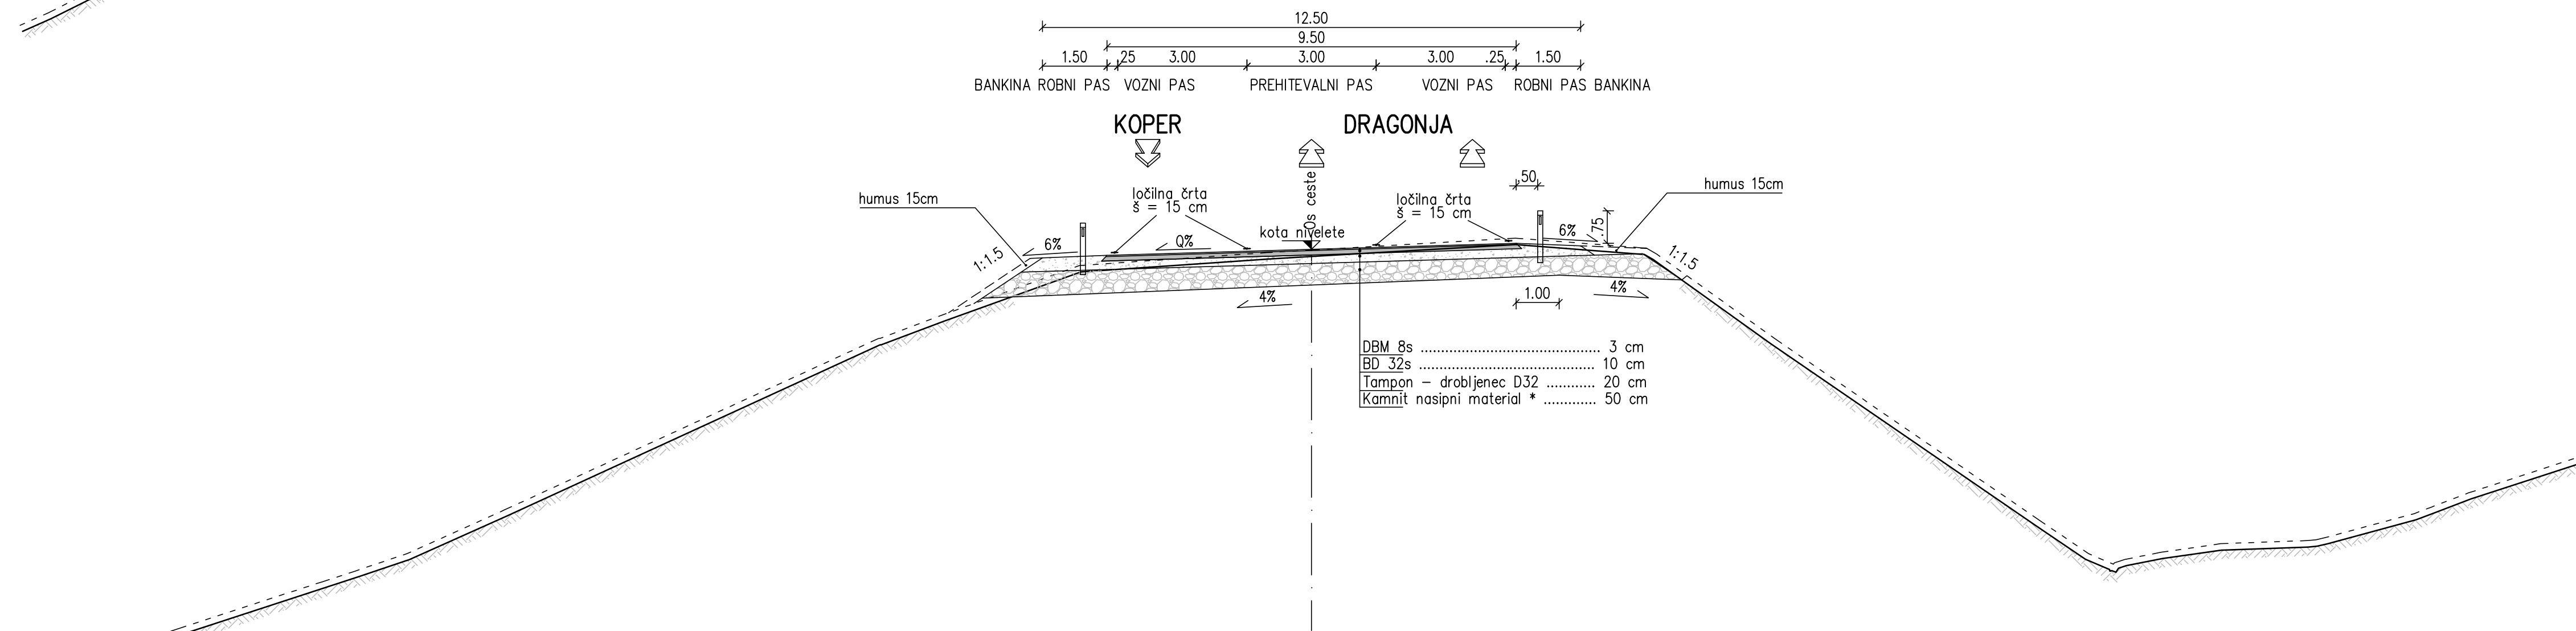

V VKOPU (poglobitev obst. ceste)

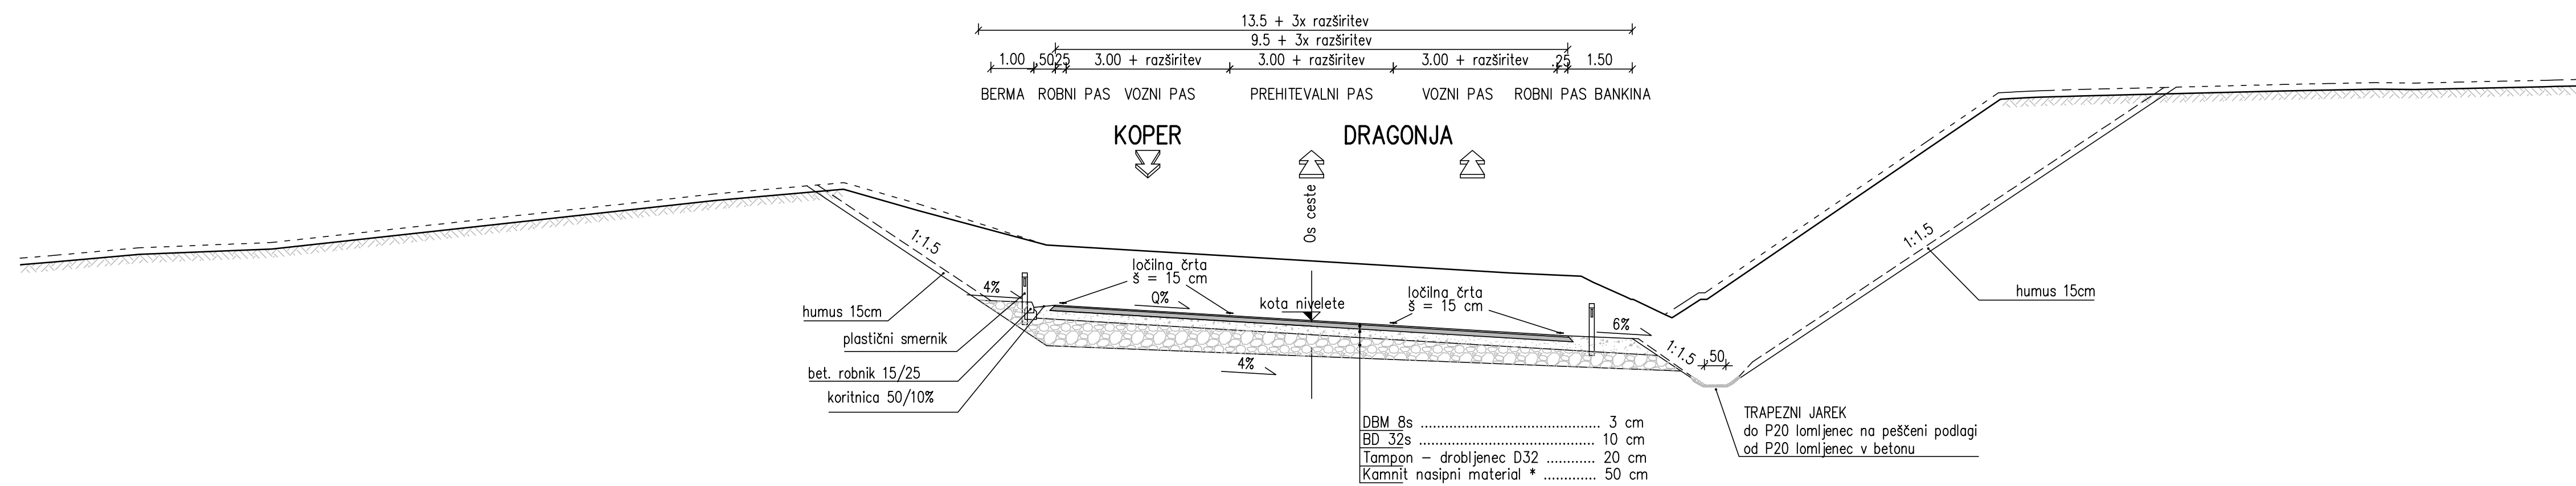

S PROJEKTIČNO KOPRNO PRAKTIČNO - IZ OBLASTI GRAJENARSTVA, INŠTITUT ZA VEŠTINSKO DELO, Ljubljana, C. Ljubljanske brigade 23a

projektant JV PRONIZ d.o.o. Ljubljana, C. Ljubljanske brigade 23a	cesta HC KOPER - DRAGONJA odsek 0385 KOPER - DRAGONJA pododsek
& projektivni atelje nizke gradnje d.o.o. Ljubljana, Karstova 9	št. projekta C-180/07 št. načrta 110-08B/3-1 stopnja obdelave IDP objekt GLAVNA TRASA
& GINEX International d.o.o. PROJEKTIVNO BIRO	opis - Karakteristični prečni profil DEVIACIJE 1-12 v km HC 7+097.19
projektant načrta GINEX International d.o.o. PROJEKTIVNO BIRO	merilo 1:100 datum maj 2009
odg. vodja proj. Janez Šenk, u.d.i.g. 0474 odg. proj. načrta Damogaj Bočič, u.d.i.g. 0237	št. odseka 0385 arhivska št. 001.2160 št. risbe G.131
obdelali Viljem Kovač, str. teh.	ident. št. risbe 110-08B/1-12/3.5-7 št. priloge 3.5-7
investitor DARS DRUŽBA ZA AVTOCESTE V REPUBLIKI SLOVENIJI d.d.	