



KARAKTERISTIČNI PREČNI PROFIL V VKOPU

M 1:50

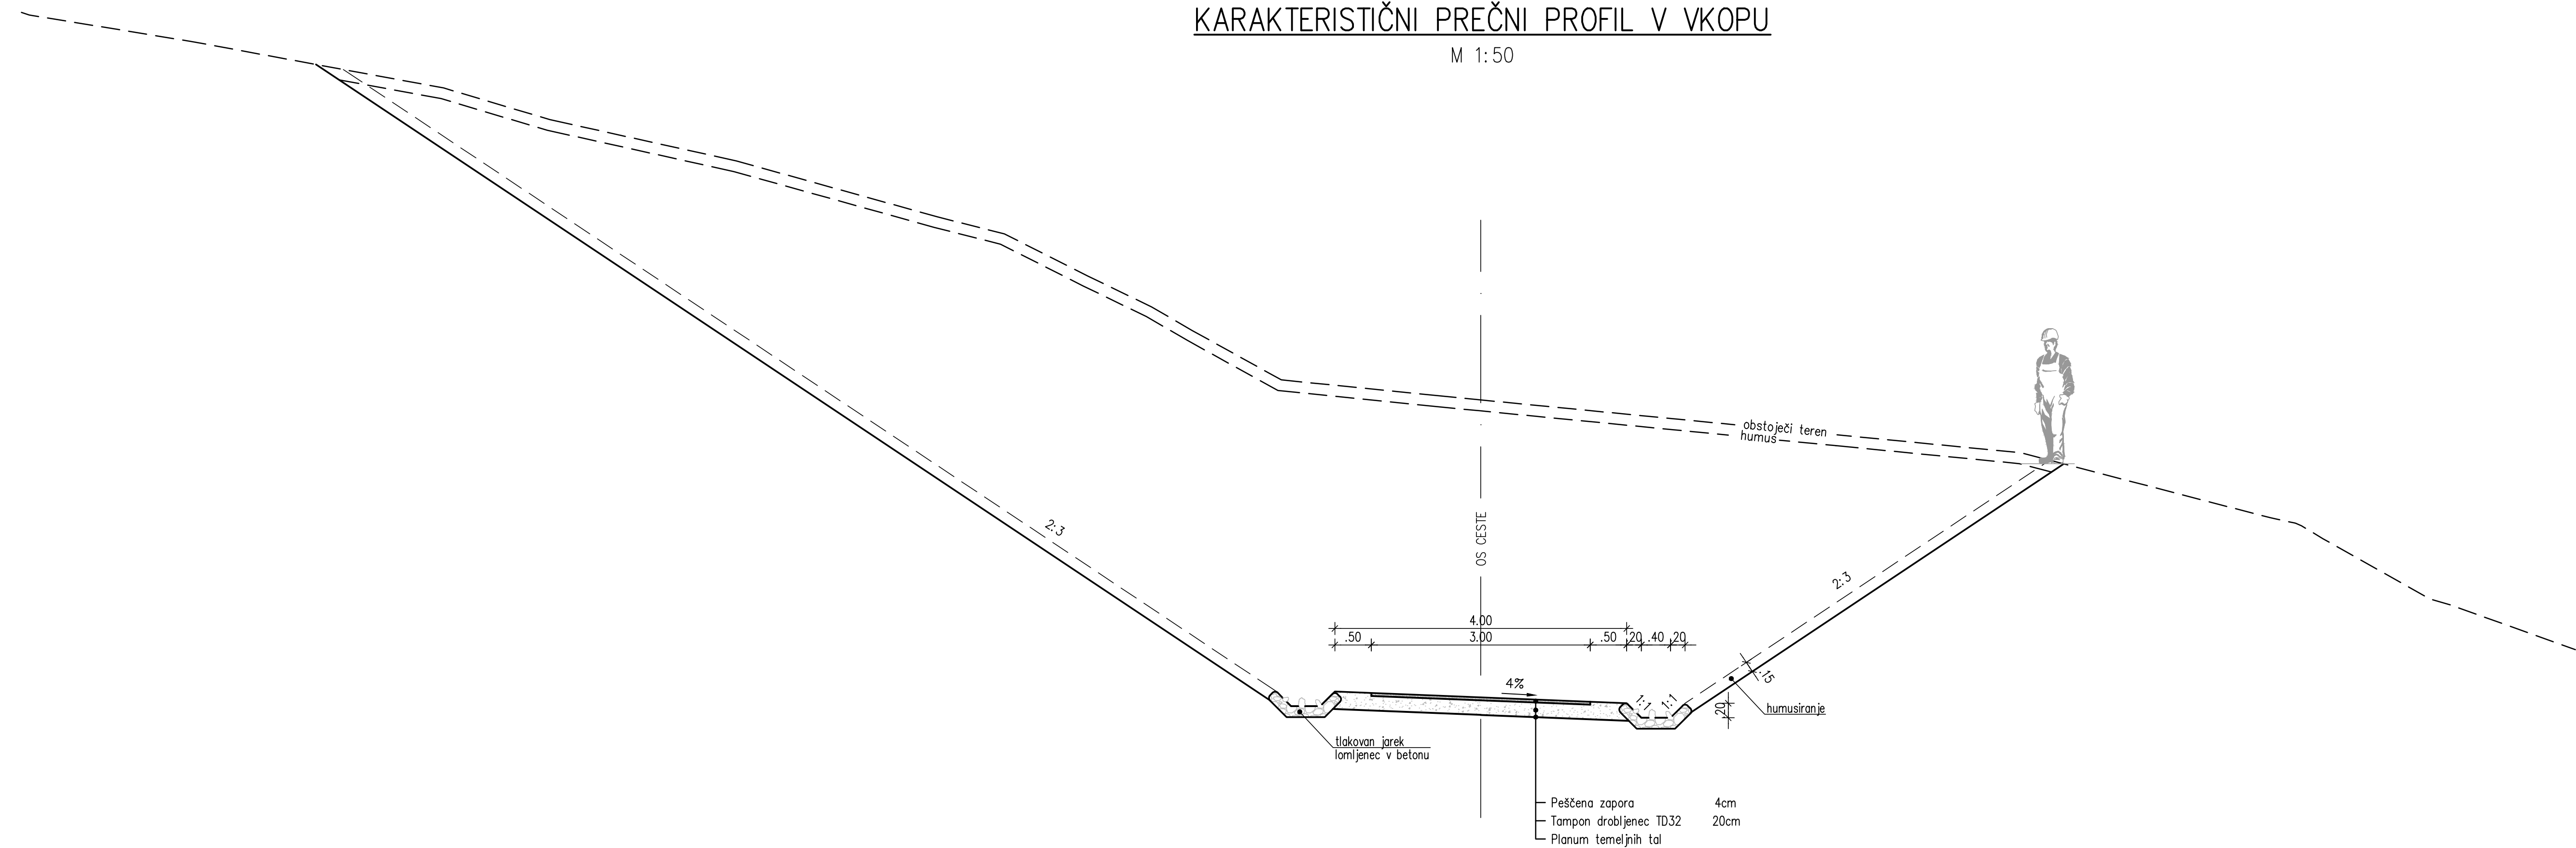

KARAKTERISTIČNI PREČNI PROFIL V NASIPU

M 1:50

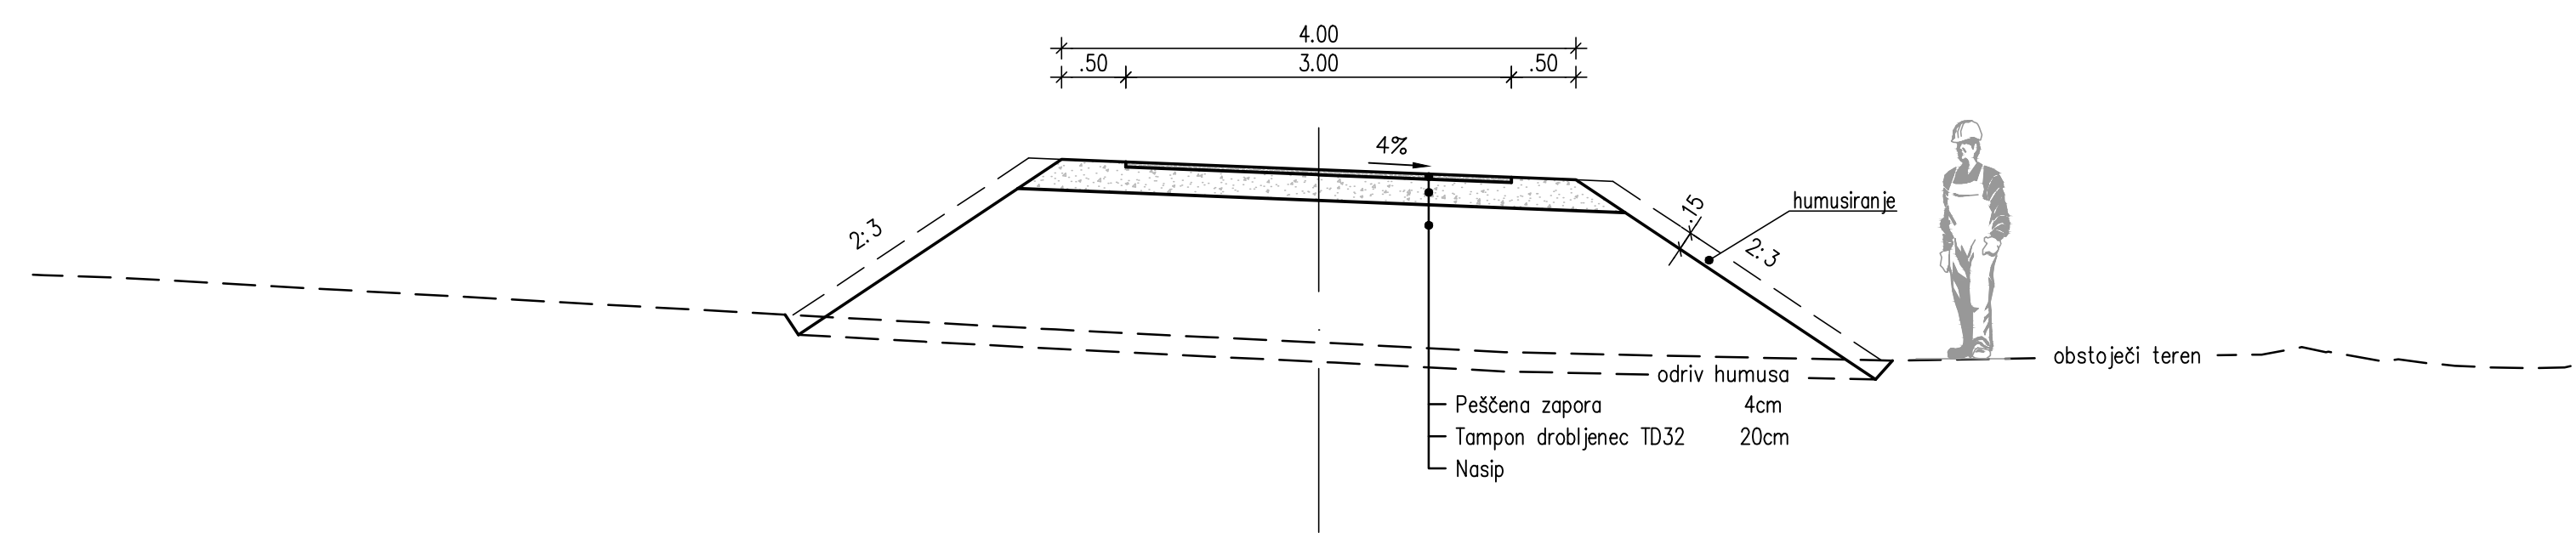

projektant JV PRONIZ d.o.o. Ljubljana, C. Ljubljanske brigade 23a		cesta HC KOPER – DRAGONJA odsek 0385 KOPER – DRAGONJA pododsek .
& pa projektni atelje nizke gradnje d.o.o. Ljubljana, Kermikovova 9 & SPIT GRADEBNI INŽENIRING d.o.o. Vojkova 19, 5250 Sakan		št. projekta C-180/07 št. načrta 110-08B/3-1 stopnja obdelave IDP objekt GLAVNA TRASA opis - Karakteristični prečni profil DEVIACIJE 1-13
& GINEX INTERNATIONAL d.o.o. PROJEKTIVNI BIRO & PROJEKT. NOVA GORICA PROJEKTIVNI BIRO		merilo 1:50 datum maj 2009
projektant načrta GINEX INTERNATIONAL d.o.o. PROJEKTIVNI BIRO		št. odseka 0385 arhivska št. faza/objekt 001.2160
odg. vodja proj. Janez Šenk, u.d.i.g. št. 0474 odg. proj. načrta Damogaj Bočič, u.d.i.g. št. 0237 obdelali Viljem Kovač, str.teh. <i>hoba</i>		št. risbe G.131 ident. št. risbe 110-08B/1-13/3.5-8 št. priloge 3.5-8
investitor DARS DRUŽBA ZA AVTOCESTE V REPUBLIKI SLOVENIJI d.d.		

S PROJEKTIŠKIM KOPER/DRAGONJA/110-08B/3-1/3.5-8/3.5-8 ST. PRILOGE 3.5-8/3.5-8