


KARAKTERISTIČNI PROFIL  
 1-14 DEVIACIJA, NPP 13,00  
 G1-11-1062 KOPER - ŠMARJE

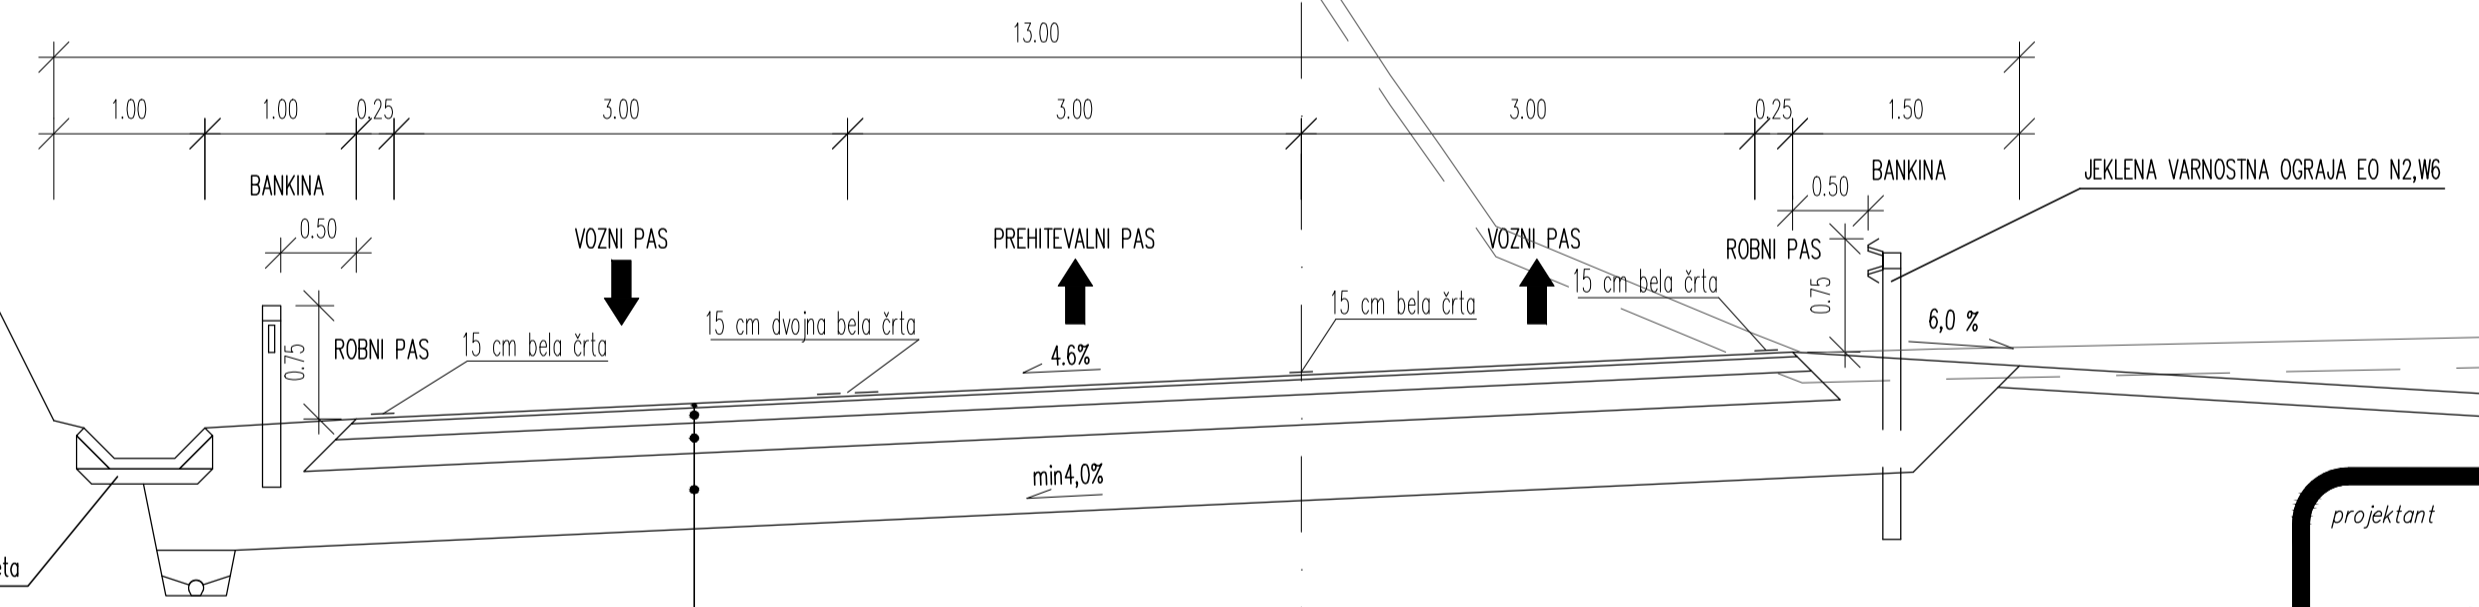

|                           |       |
|---------------------------|-------|
| DBM 8s                    | 3 cm  |
| BD 32s                    | 10 cm |
| Tampon - drobljenec D32   | 20 cm |
| Kamnit nosilni material * | 50 cm |

OPOMBA : Debeline KNM\*  
 - na vezljivih zemljinah 50 cm  
 - na zaglinjenih materialih 40 cm  
 - na kamnitih materialih 20 cm

|   |  |   |
|---|--|---|
| projektant<br><b>JV PRONIZ</b> d.o.o.<br>Ljubljana, C. Ljubljanske brigade 23a                          |  | cesta HC KOPER - DRAGONJA<br>odsek 0385 KOPER - DRAGONJA<br>pododsek .  |
| & projektivni atelje<br>nizke gradnje d.o.o.<br>Ljubljana, Kersnikova 9                                 |  | št. projekta C-180/07<br>št. načrta 11-6/08<br>stopnja obdelave IDP<br>objekt DEVIACIJA 1-14<br>opis KARAKTERISTIČNI PROFIL |
| & projektant načrta<br><b>pa-ng</b> projektivni atelje<br>nizke gradnje<br>1000 LJUBLJANA, Kersnikova 9 |  | merilo 1 : 50<br>datum september 2009<br>dopolnjeno oktober 2012  |
| odg. vodja proj. Janez Šenk, u.d.i.g. 16-0474<br>odg. proj. načrta Katja Bebar, u.d.i.g. 16-0547        |  | št. odseka 0385<br>arhivska št. 001.2101<br>št. risbe G.131   |
| obdelali Katja Bebar, u.d.i.g.  |  | ident. št. risbe 3,5-9  |
| investitor<br><b>DARS</b><br>Društva za Avtoceste<br>v Republiki Sloveniji d.d.                         |  |   |