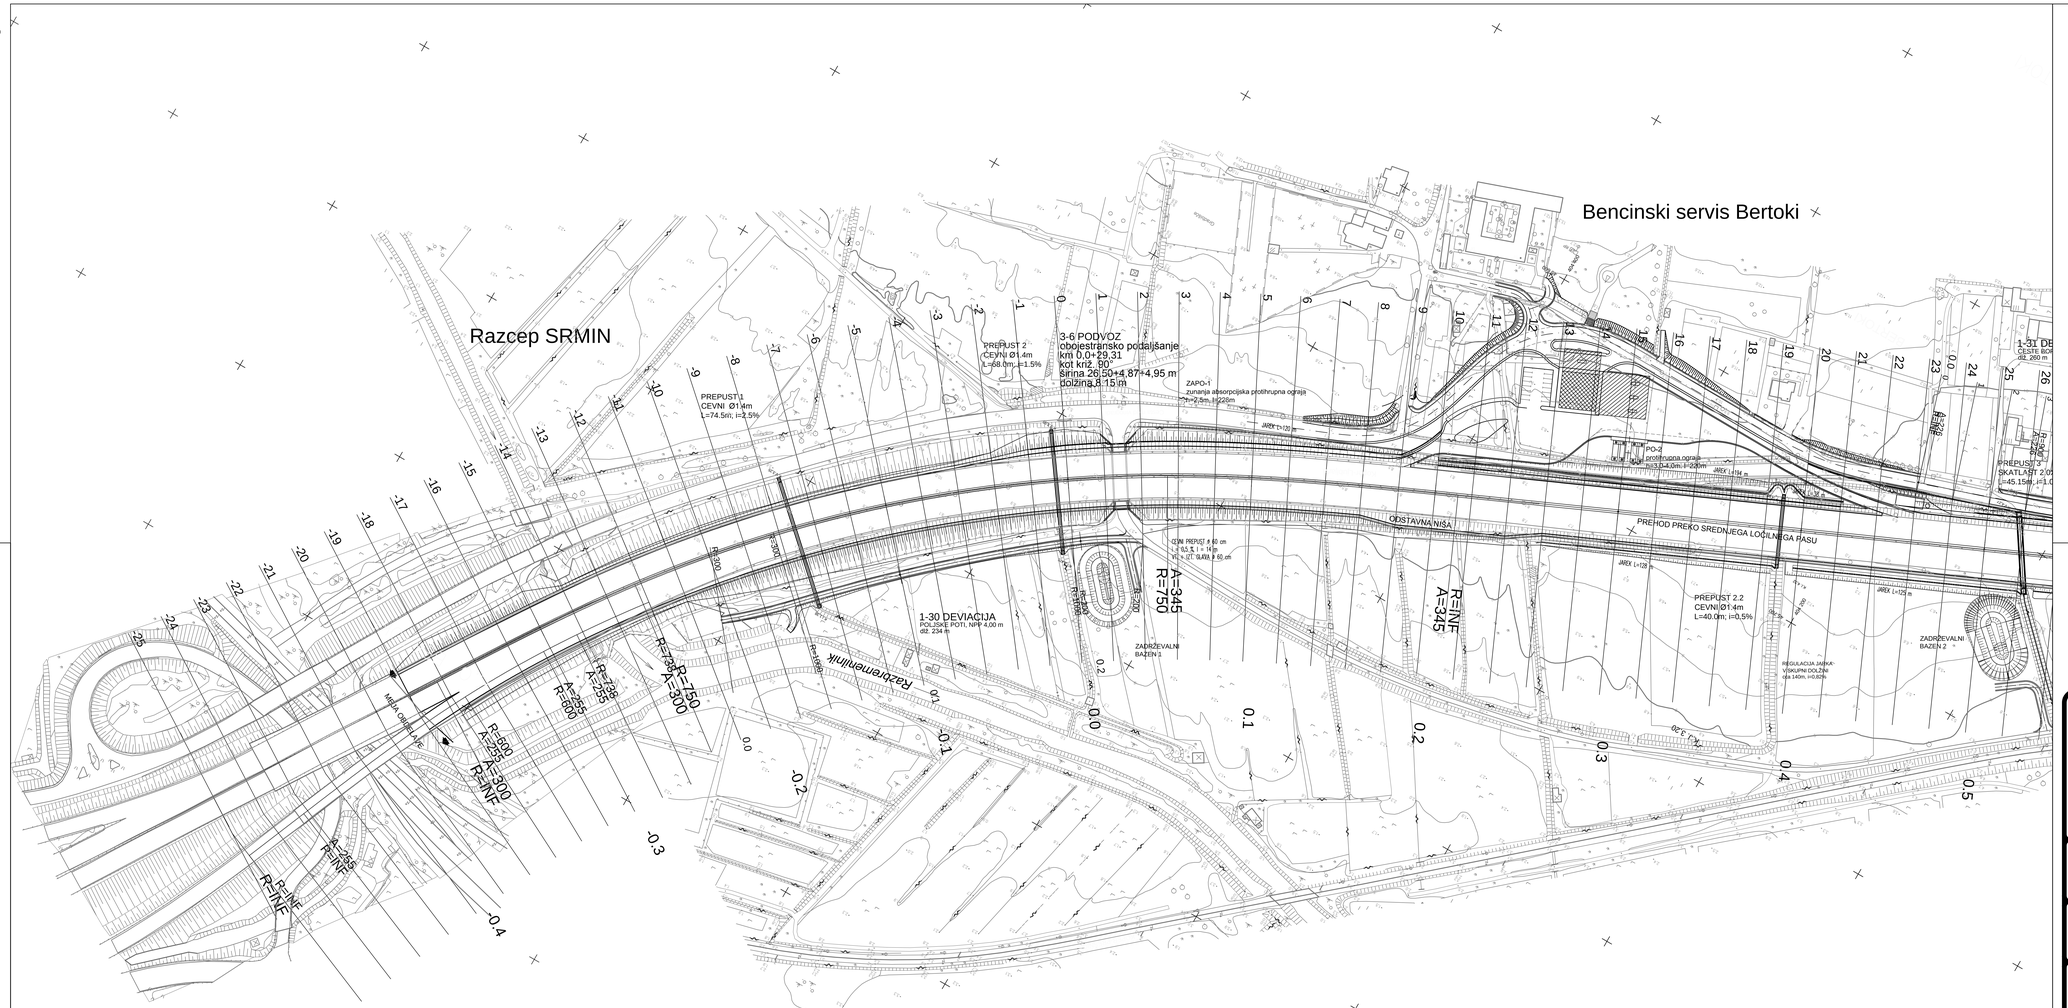
Razcep SRMIN
Bencinski servis Bertoki
3-6 PODVOZ
obojestransko podaljšanje
km 0,0+29,31
kot križ. 90°
širina 26,50+4,87+4,95 m
dolžina 84,15 m
PREPUST 1
CEVNI Ø1,4m
L=74,5m; i=2,5%
PREPUST 2
CEVNI Ø1,4m
L=68,0m; i=1,5%
ZAPO-1
zunanja absorpcijska protihrupna ograja
h=2,5m; l=225m
PO-2
protihrupna ograja
h=3,5+4,0m; l=29m
PREPUST 2.2
CEVNI Ø1,4m
L=40,0m; i=0,5%
PREPUST 3
SKATLAST 2,0
L=45,15m; i=1,
1-30 DEVIACIJA
POLJSKE POTI, NPP 4,00 m
dž. 234 m
1-31 DE
CESTE BO
dž. 260 m
ODSTAVNA NIŠA
PREHOD PREKO SREDNJEGA LOČILNEGA PASU
ZADRŽEVALNI BAZEN 1
ZADRŽEVALNI BAZEN 2
REGULACIJA JARKA
V SKUPNI DOLŽINI
L=140m, i=0,80%
JAREK L=135 m
JAREK L=102 m
JAREK L=116 m
JAREK L=120 m
JAREK L=135 m
JAREK L=120 m
JAREK L=102 m
JAREK L=116