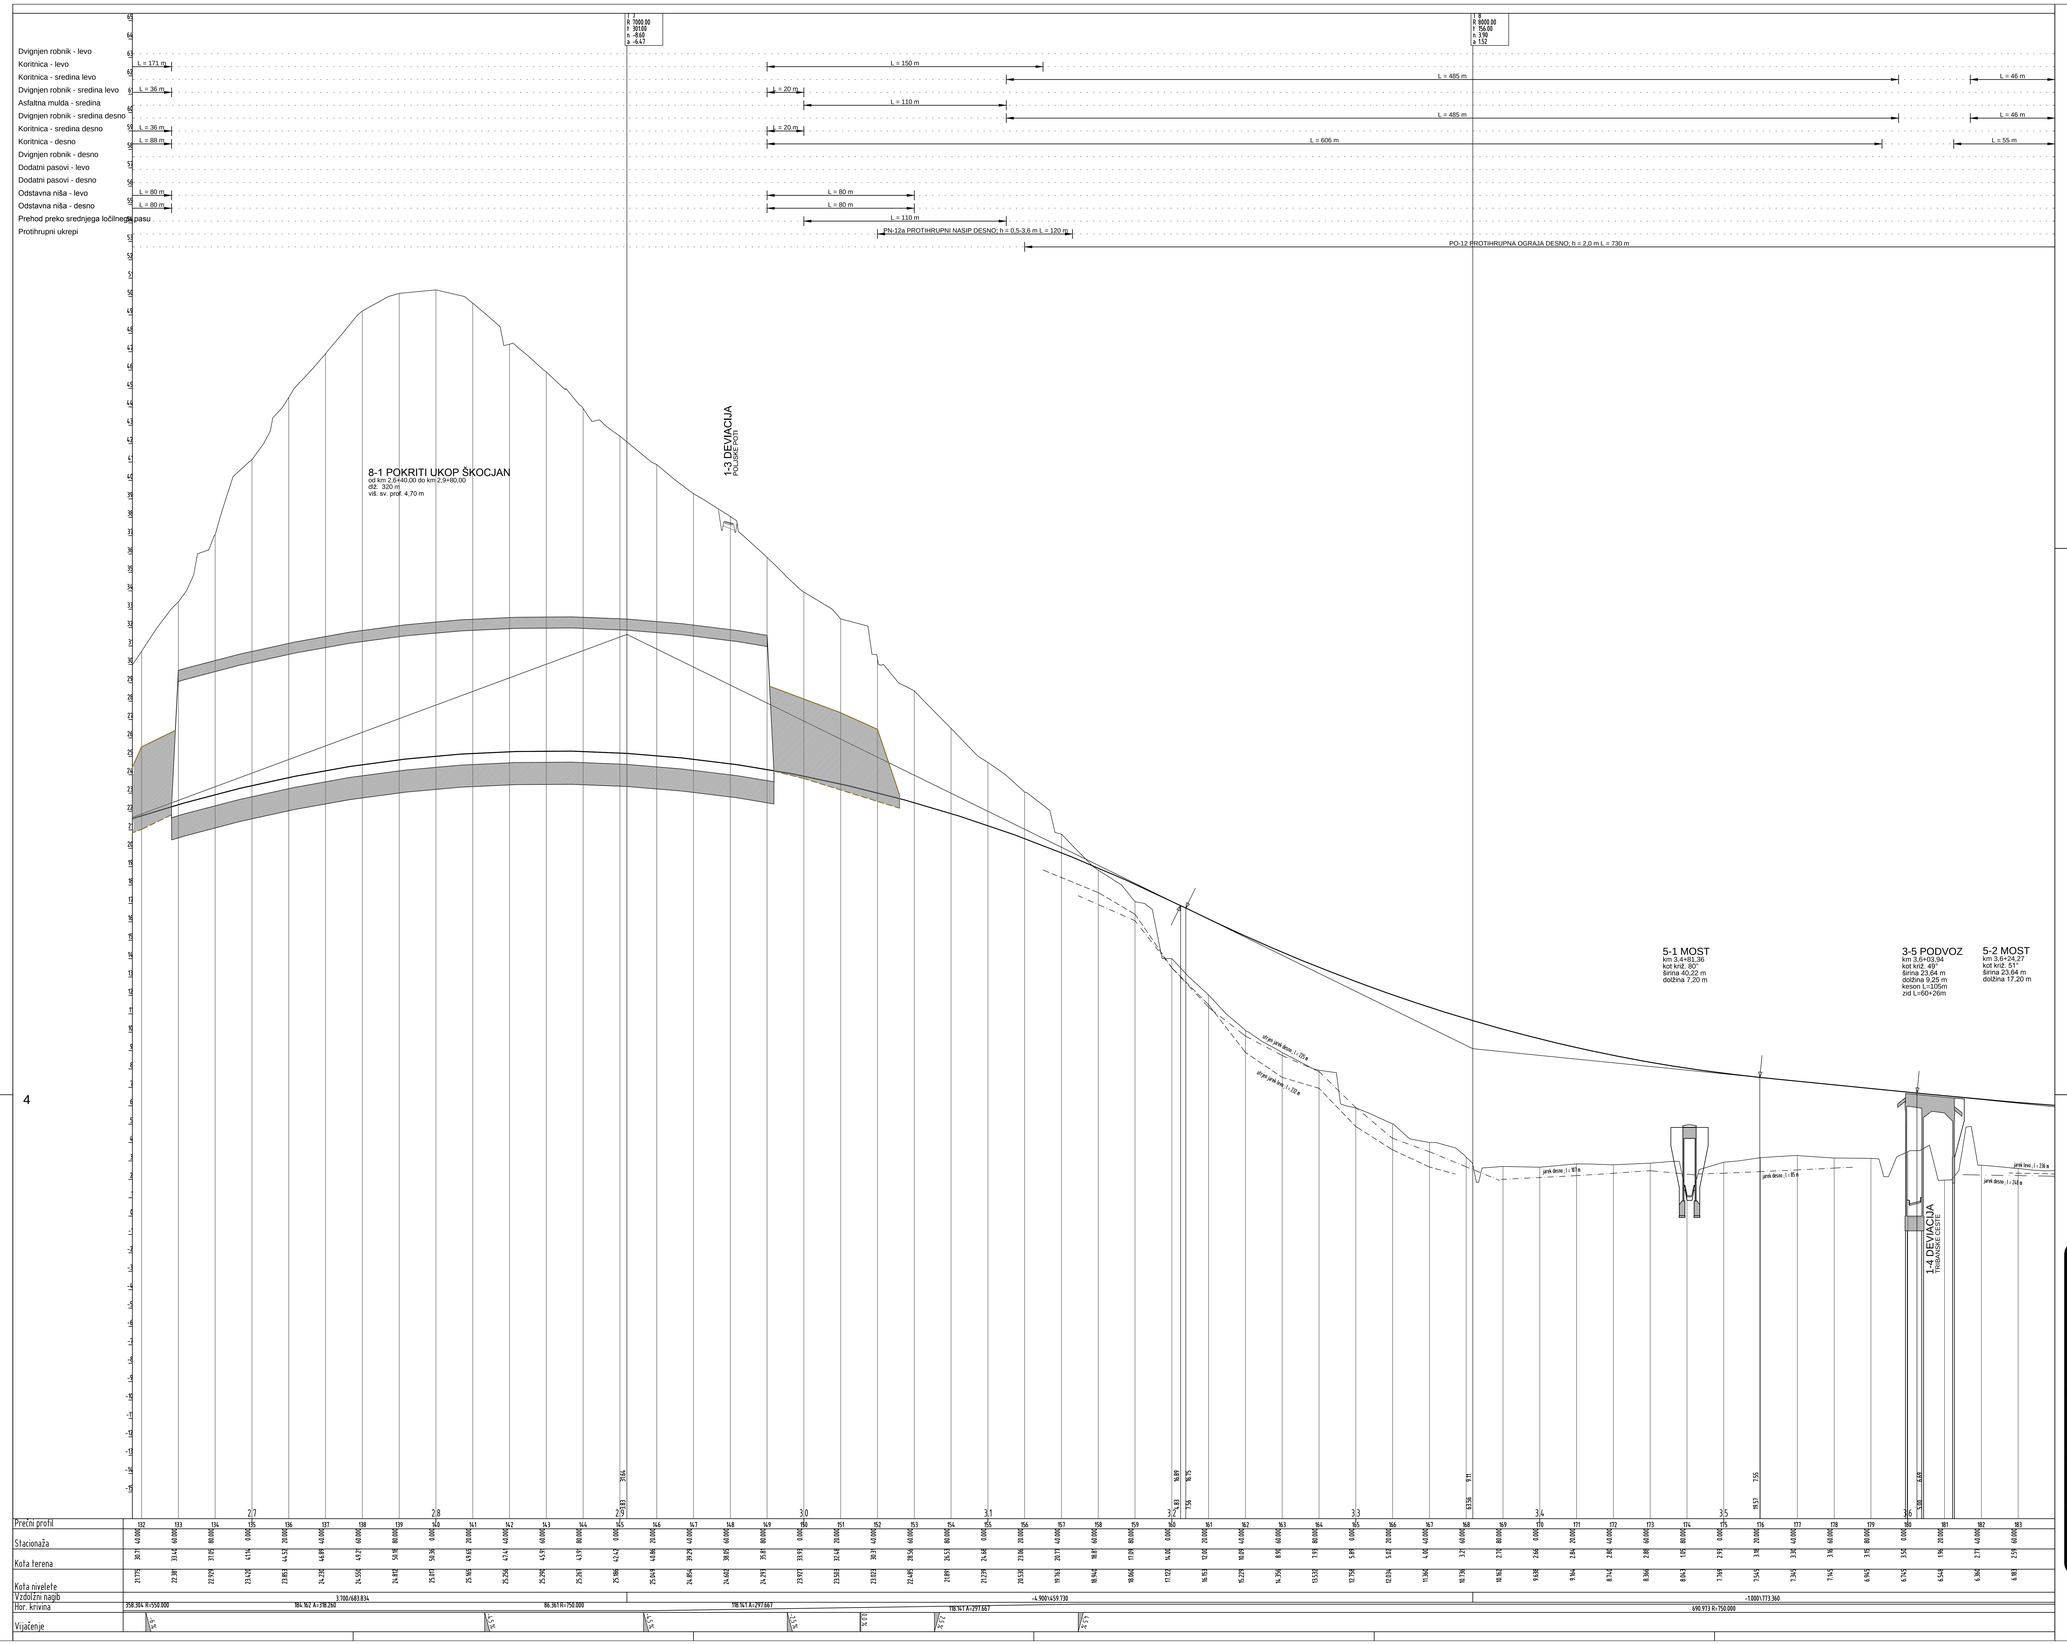

4

projektant

JV

PRONIZ d.o.o.
Ljubljana, C. Ljubljanske brigade 23a

&

projektivni atelje rože grafika d.o.o.
Kamnik, Kamniškega leta 16

&

SPIT
GRADBENI INŠENIRING d.o.o.
Vojkova 1B, 5270 Ajdovščina

&

GINEX International d.o.o.
PROJECTING BIRO

&

PROJEKT NOVA GORICA d.d.

projektant načrta

PRONIZ d.o.o.
1111 Ljubljana, C. Ljubljanske brigade 23a
tel.: 01/583-82-00, fax.: 01/583-82-05
e-pošta: proniz@siol.net

odg. vodja proj. Janez Šenk, u.d.i.g. G-0474
odg. proj. načrta Tomaž Pogačnik, u.d.i.g. G-1978
sodelali David Bogataj, u.d.i.g.
Gašper Šenk, raz.teh.

investitor

DARS
DRUŽBA ZA AVTOCESTE V REPUBLIKI SLOVENIJA d.d.

cesta HC KOPER – DRAGONJA
odsek 0.385 KOPER – DRAGONJA
pododsek .

št. projekta C–180/07
št. načrta C–180/07
stopnja obdelave IDP
objekt GLAVNA TRASA
opis PODOLŽNI PROFIL
km 2,6+35 do km 3,6+80

merilo 1 : 1000/100
datum september 2009
dopolnjeno oktober 2012

št.odseka	arhivska št.	kazo/objekt
0385		001.2101
Šifra risbe		
G.142		
Ident. št. risbe		št. priloge 4.3–4

4