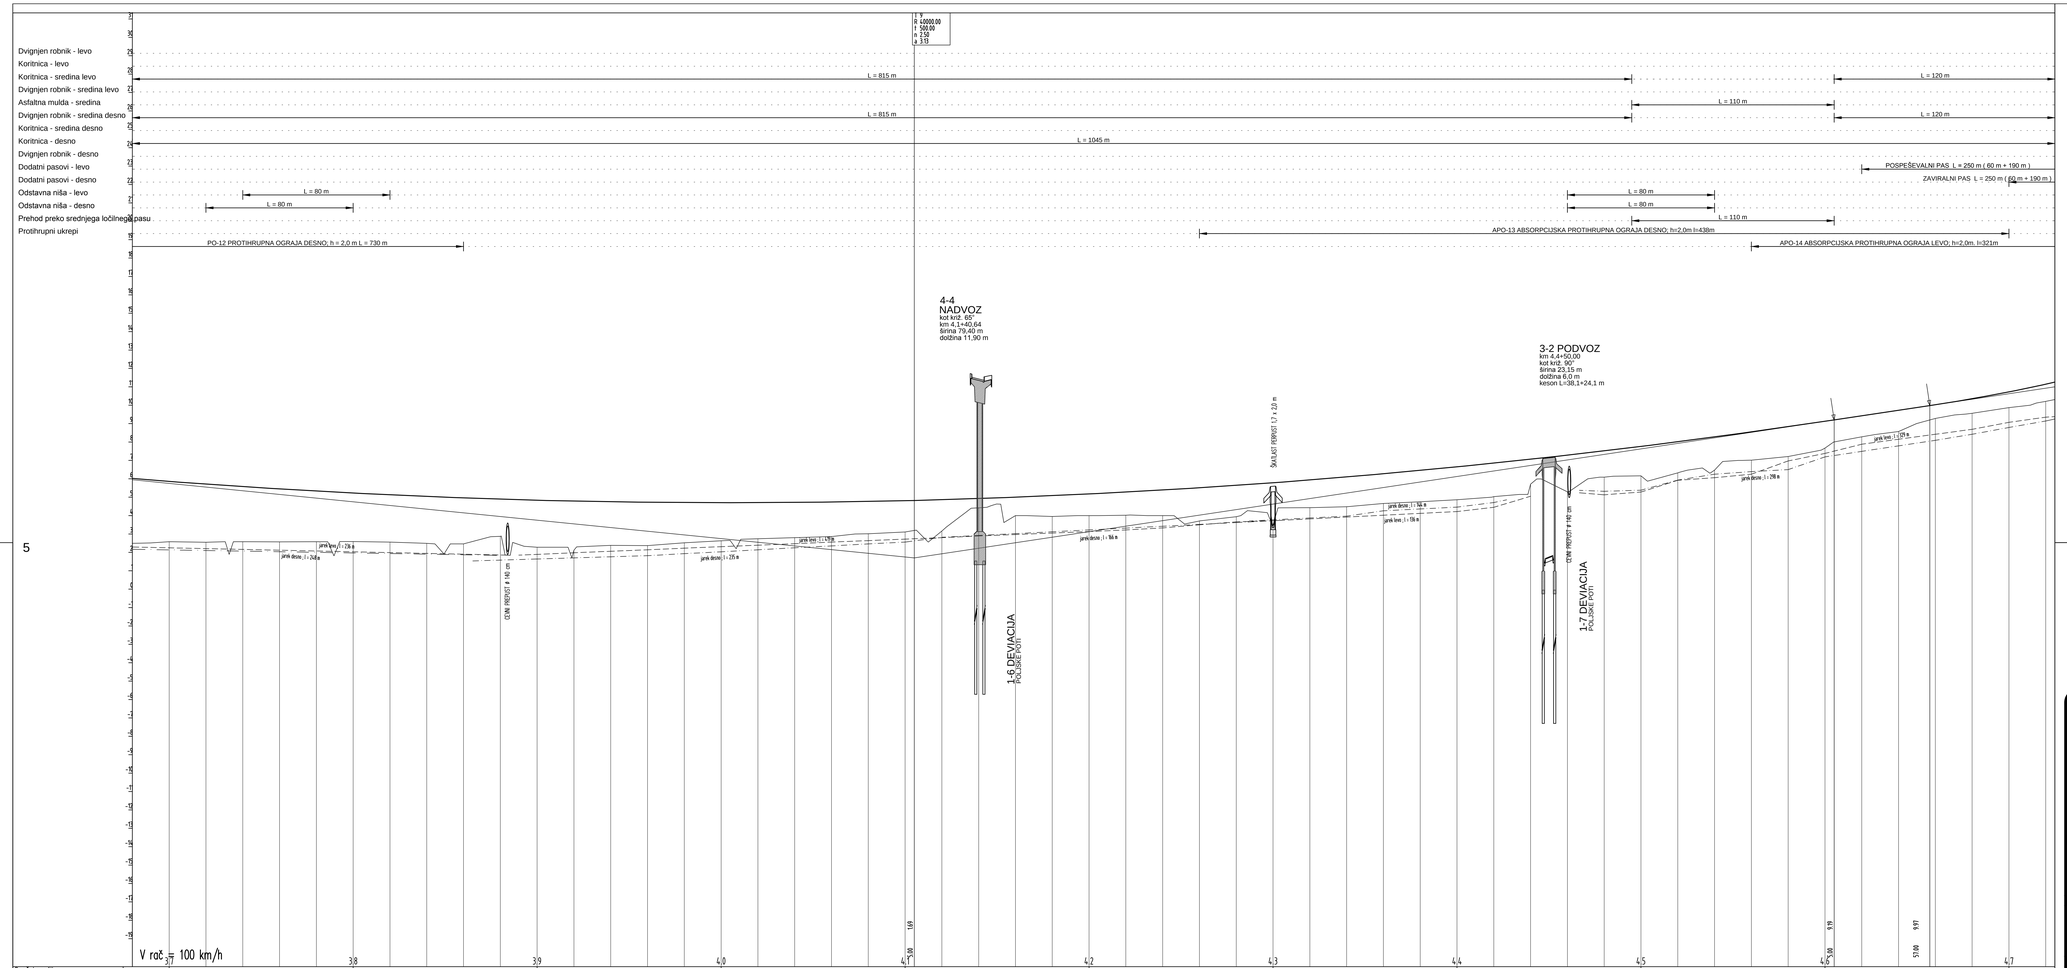

Prečni profil	184	185	186	187	188	189	190	191	192	193	194	195	196	197	198	199	200	201	202	203	204	205	206	207	208	209	210	211	212	213	214	215	216	217	218	219	220	221	222	223	224	225	226	227	228	229	230	231	232	233	234	235	236
Stacionaža	80,00	0,00	20,00	40,00	60,00	80,00	0,00	20,00	40,00	60,00	80,00	0,00	20,00	40,00	60,00	80,00	0,00	20,00	40,00	60,00	80,00	0,00	20,00	40,00	60,00	80,00	0,00	20,00	40,00	60,00	80,00	0,00	20,00	40,00	60,00	80,00	0,00	20,00	40,00	60,00	80,00	0,00	20,00	40,00	60,00	80,00	0,00	20,00	40,00	60,00	80,00	0,00	20,00
Kota terena	2,49	2,50	2,52	2,54	2,57	2,59	2,59	2,56	2,49	2,46	2,81	2,83	2,85	2,87	2,92	2,95	2,93	2,91	2,89	2,86	2,83	3,01	3,18	3,42	3,49	3,55	3,60	3,63	3,67	3,71	3,74	3,77	3,79	3,81	3,83	3,85	3,86	3,87	3,88	3,89	3,91	3,93	3,95	3,97	4,00	4,03	4,06	4,09	4,12	4,15	4,18	4,21	4,24
Kota nivelete	6,85	5,86	5,76	5,57	5,45	5,35	5,25	5,13	5,05	4,96	4,89	4,83	4,78	4,74	4,70	4,73	4,75	4,77	4,79	4,81	4,83	4,86	4,88	4,93	4,95	5,01	5,05	5,13	5,20	5,28	5,36	5,44	5,53	5,61	5,70	5,78	5,86	5,95	6,04	6,13	6,22	6,31	6,40	6,49	6,58	6,67	6,76	6,85	6,94	7,03	7,12	7,21	7,30
Vzdolžni nagib	-1000/773.360	
Hor. krivina	690.973 R=750.000											172.331 A=609.581															158.225 R=1750.000																									653.057 A=1866.572				
Vijačenje	

5

projektant JV PRONIZ d.o.o. Ljubljana, C. Ljubljanske brigade 23a & projektivni atelje tiske gradnje d.o.o. Ljubljana, Kersnikova 4 & SPIT GRADBENA MEHANIKA d.o.o. Vojkova 1B, 5270 Ajdovščina & GINEX International d.o.o. PROJECTING DOO & PROJEKT NOVA GORICA d.d.	cesta HC KOPER – DRAGONJA odsek 0385 KOPER – DRAGONJA podobsek .
	št. projekta C–180/07 št. načrta C–180/07 stopnja obdelave IDP objekt GLAVNA TRASA opis PODOLŽNI PROFIL km 3,6+850 do km 4,7+25
projektant načrta PRONIZ d.o.o. 1111 Ljubljana, C. Ljubljanske brigade 23a tel.: 01/581-81-00, fax.: 01/581-81-05 e-pošta: proniz@siol.net	merilo 1 : 1000/100 datum september 2009 dopolnjeno oktober 2012
odg. vodja proj. Janez Šerik, u.d.i.g. G-0474 odg. proj. načrta Tomaž Pogačnik, u.d.i.g. G-0776 obdelali David Bogataj, u.d.i.g. Gašper Šerik, rač.tehn.	
investitor DARS DRUŽBA ZA AVTOCESTE V REPUBLIKI SLOVENIJI d.d.	št.odseka 0385 / arhivska št. / fazo/objekt 001.2101 šifra risbe G.142 ident. št. risbe / št. priloge 4,3–5