PROFIL-3: O_HC TUNEL LEVO
MERILO 1:1000/100

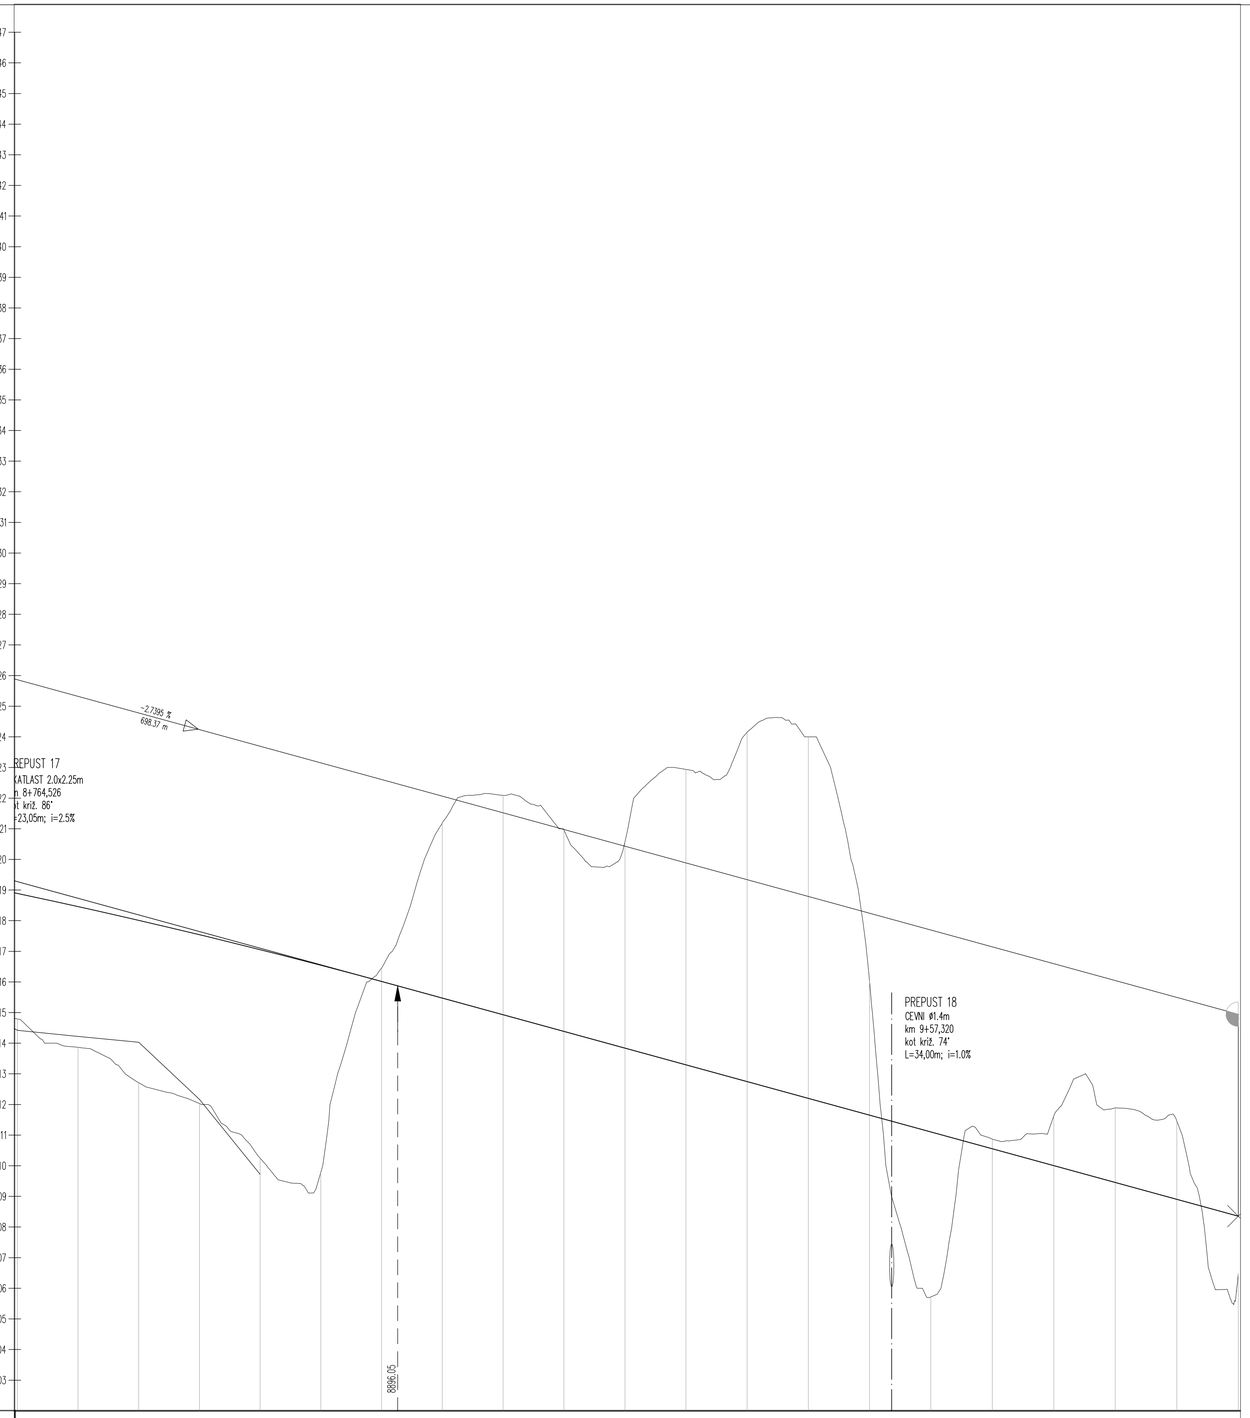

v_p = 100 km/h 102.00

OZNAKE PROFILOV	38	19.778	P439	19.810	P440	19.798	P441	19.820	P442	19.824	P443	19.827	P444	19.831	P445	19.843	P446	19.872	P447	19.906	P448	19.929	P449	19.956	P450	19.976	P451	19.998	P452	20.021	P453	20.042	P454	20.063	P455	20.075	P456	20.098	P457	20.091
STACIONAŽE	7+752		91.69	8.8	11.50		31.30		51.12		70.94		90.77	8.9	10.60		30.45		50.32		70.22		90.15	9.0	10.11		30.08		50.08		70.10		90.15	9.1	10.21		30.28		50.38		70.47
KOTE TERENA	114.791		113.867		112.711		112.031		110.251		109.786		116.456		121.189		122.089		120.962		120.573		122.937		124.148		124.000		116.025		105.719		110.870		111.627		111.886		111.462		106.482
KOTE NIVELETE	118.867		118.458		118.009		117.541		117.052		116.544		116.016		115.473		114.930		114.385		113.840		113.294		112.747		112.200		111.652		111.104		110.555		110.005		109.455		108.904		108.354

PREME IN KRIVINE

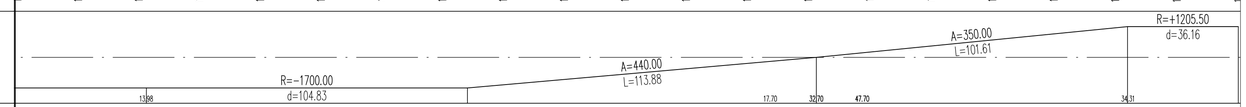

PREČNI NAGIBI

Levi rob / Desni rob: l. rob / d. rob

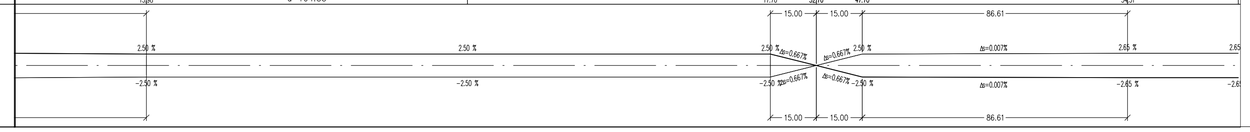

projektant

JV

PRONIZ d.o.o.
Ljubljana, C. Ljubljanske brigade 23a

&

projektivni atelje nizke gradnje d.o.o. Ljubljana, Kersnikova 9

&

SPIT
GRADBENI INŽENIRING d.o.o.
Vojkova 19, 5250 Solkan

&

GINEX International d.o.o. PROJEKTIVNI BIRO

&

PROJEKT d.d. NOVA GORICA

projektant načrta

pa-ng projektivni atelje nizke gradnje
1000 LJUBLJANA, Kersnikova 9

odg. vodja proj. Janez Šenk, u.d.i.g. G-0474
odg. proj. načrta Katja Bebar, u.d.i.g. G-0547
obdelali Katja Bebar, u.d.i.g.

investitor

DARS
DRUŽBA ZA AVTOCESTE V REPUBLIKI SLOVENIJI d.d.

cesta HC KOPER – DRAGONJA
odsek 0385 KOPER – DRAGONJA
pododsek .

št. projekta C-180/07
št. načrta 11-6/08
stopnja obdelave IDP
objekt GLAVNA TRASA

opis VZDOLŽNI PROFIL-leva os
km 8+800 – km 9+170

merilo 1 : 1000/100
datum september 2009
dopolnjeno oktober 2012

št.odseka	arhivska št.	faza/objekt
0385		001.2101
šifra risbe		
G.142		

ident. št. risbe — št. priloge 4,4-4