PROFIL-2: O_HC TUNEL DESNO
MERILO 1:1000/100

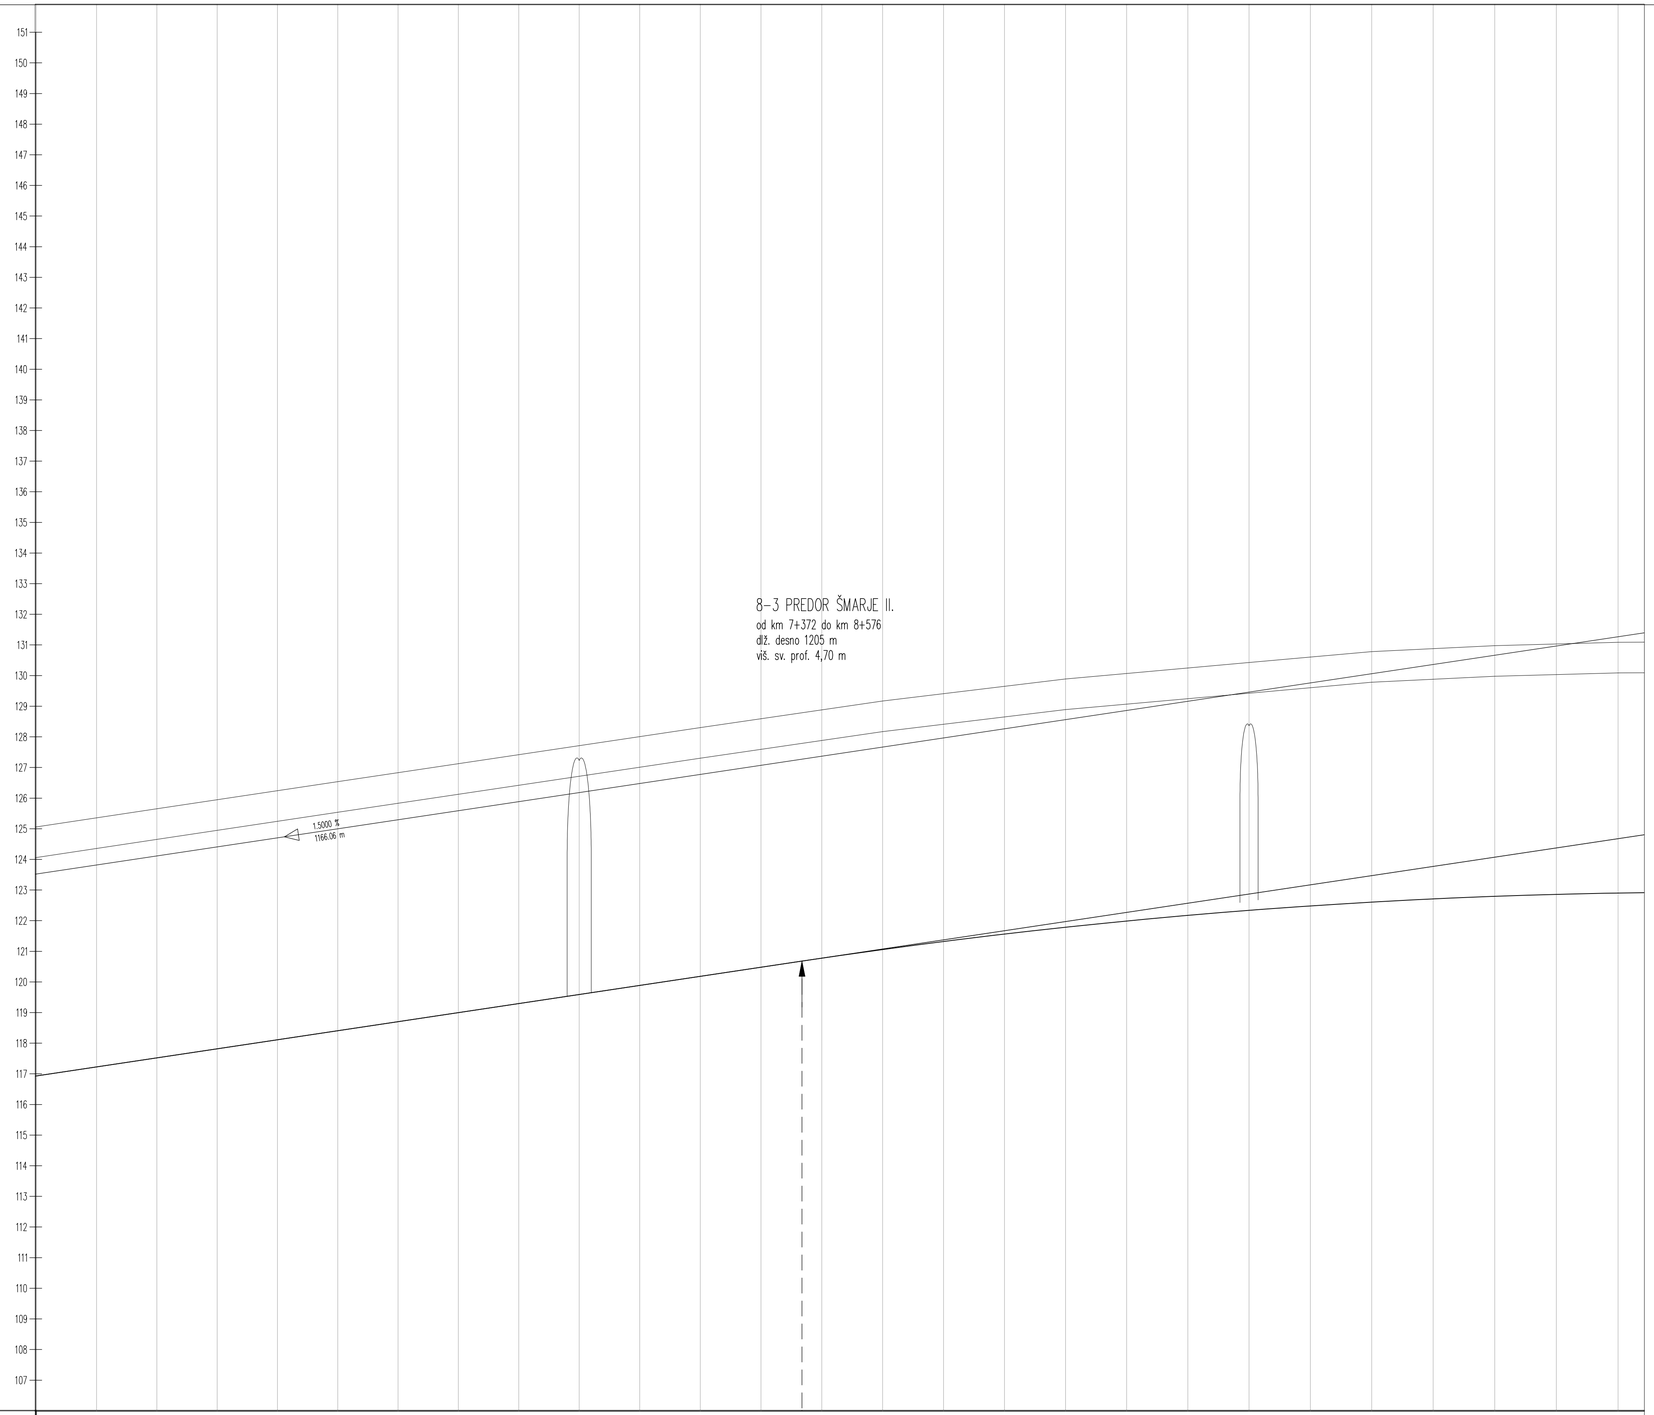

v_p = 100 km/h

106.00

OZNAKE PROFILOV	90	19.680	P391	19.680	P392	19.680	P393	19.680	P394	19.680	P395	19.678	P396	19.704	P397	19.712	P398	19.736	P399	19.771	P400	19.783	P401	19.807	P402	19.839	P403	19.853	P404	19.872	P405	19.906	P406	19.925	P407	19.948	P408	19.972	P409	19.996	P410	20.014	P411	20.049	P412	20.067	P413	20.090	P414	20.115	P415	20.145	P416	20
STACIONAŽE	00.0		7.8	5.89		25.57		45.25		64.93		84.61	7.9	4.29		23.99		43.70		63.44		83.21	8.	2.99		22.80		42.64		62.49		82.37	8.	2.27		22.20		42.15		62.12		82.11	8.	2.15		22.18		42.24		62.33		82.45	8.	2.39	
KOTE TERENA	172.220		189.049		197.230		207.154		217.253		225.497		231.909		237.407		241.070		243.262		243.946		243.403		241.461		235.655		225.899		218.812		214.741		207.715		199.891		203.119		199.604		192.110		189.652		188.040		184.041		180.758		176.162	
KOTE NIVELETE	116.500		117.225		117.520		117.815		118.111		118.406		118.701		118.997		119.292		119.588		119.885		120.182		120.479		120.775		121.057		121.319		121.562		121.785		121.988		122.172		122.336		122.480		122.604		122.709		122.753		122.857		122.901	

PREME IN KRIVINE

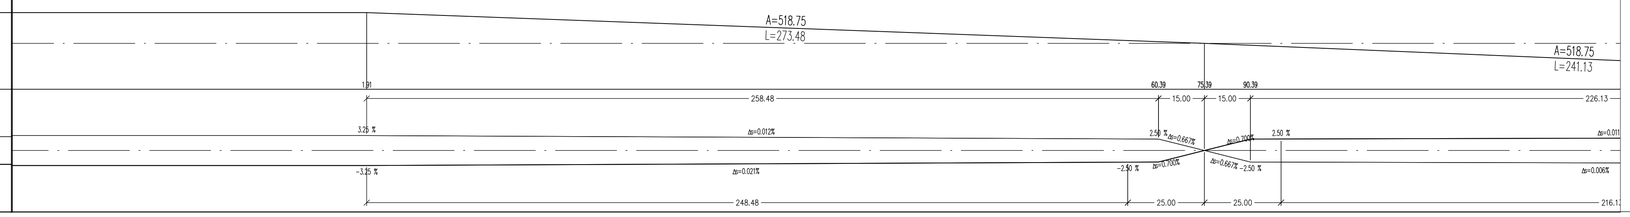

PREČNI NAGIBI

Levi rob — l. rob
Desni rob — d. rob

projektant

JV

PRONIZ d.o.o.
Ljubljana, C. Ljubljanske brigade 23a

&

projektivni atelje nizke gradnje d.o.o.
Ljubljana, Kersnikova 9

&

SPIT
GRADBENI INŽENIRING d.o.o.
Vojkova 19, 5250 Solkan

&

GINEX International d.o.o.
PROJEKTIVNI BIRO

&

PROJEKT d.d.
NOVA GORICA

projektant načrta

pa-ng projektivni atelje nizke gradnje
1000 LJUBLJANA, Kersnikova 9

odg. vodja proj. Janez Šenk, u.d.i.g. G-0474
odg. proj. načrta Katja Bebar, u.d.i.g. G-0547
obdelali Katja Bebar, u.d.i.g.

investitor

DARS
DRUŽBA ZA AVTOCESTE V REPUBLIKI SLOVENIJI d.d.

cesta	HC	KOPER – DRAGONJA
odsek	0385	KOPER – DRAGONJA
pododsek	.	

št. projekta	C-180/07
št. načrta	11-6/08
stopnja obdelave	IDP
objekt	GLAVNA TRASA
opis	VZDOLŽNI PROFIL-desna os km 7+800 – km 8+300
merilo	1 : 1000/100
datum	september 2009 dopolnjeno oktober 2012

št.odseka	arhivska št.	faza/objekt
0385		001.2101
šifra risbe		
G.142		

ident. št. risbe — št. priloge 4,4-6