PROFIL-1: 0_HC
MERILO 1:1000/100

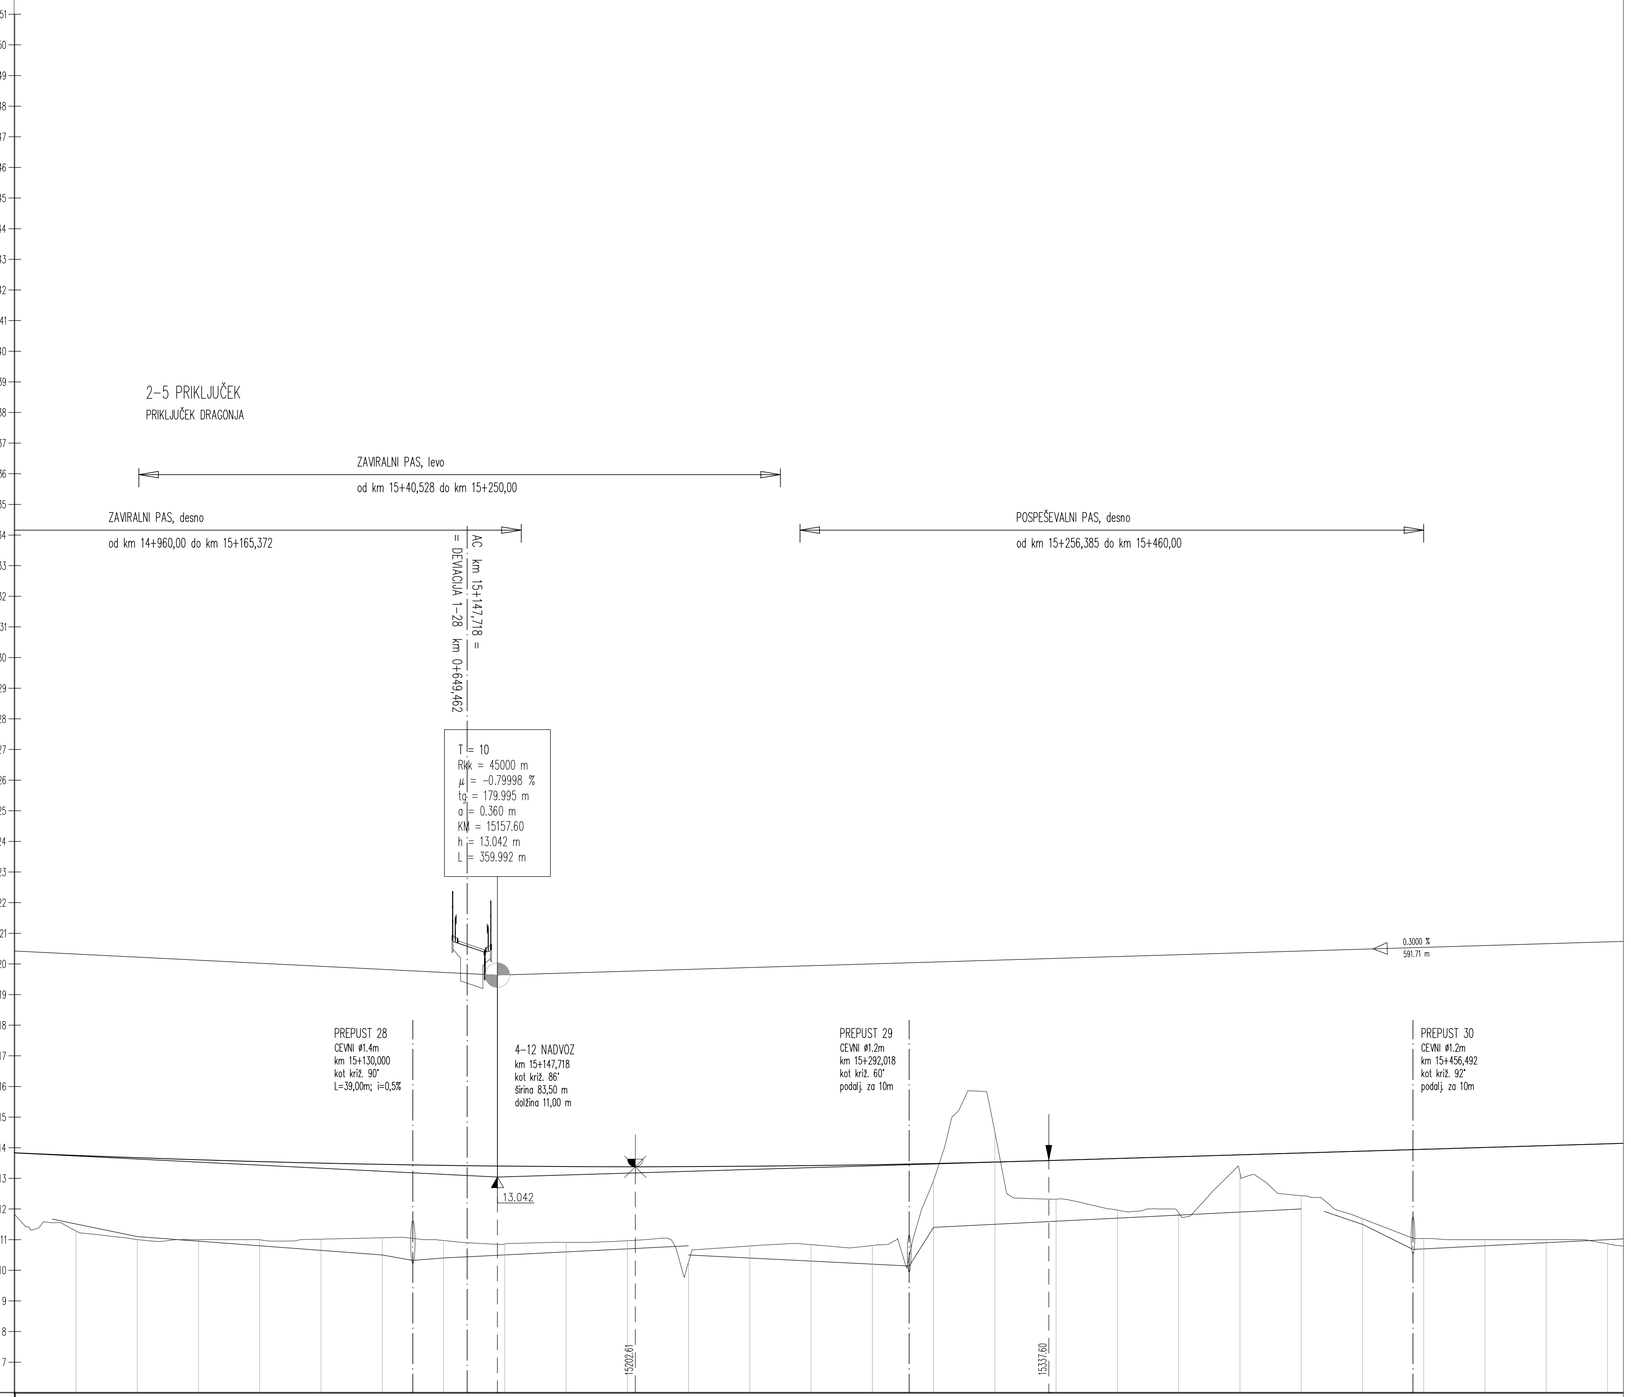

OZNAKE PROFILOV	50 20.000 P751 20.000 P752 20.000 P753 20.000 P754 20.000 P755 20.000 P756 20.000 P757 20.000 P758 20.000 P759 20.000 P760 20.000 P761 20.000 P762 20.000 P763 20.000 P764 20.000 P765 20.000 P766 20.000 P767 20.000 P768 20.000 P769 20.000 P770 20.000 P771 20.000 P772 20.000 P773 20.000 P774 20.000 P775 20.000 P776
STACIONAŽE	30 20.00 40.00 60.00 80.00 1381 20.00 40.00 60.00 80.00 1392 20.00 40.00 60.00 80.00 1403 20.00 40.00 60.00 80.00 1414 20.00 40.00 60.00 80.00 1425 20.00
KOTE TERENA	11.282 11.003 11.000 10.988 11.016 11.062 10.972 10.858 10.910 10.965 10.288 10.783 10.836 10.866 12.940 14.500 12.321 11.963 11.874 13.184 12.437 11.683 11.036 11.000 11.000 10.863
KOTE NIVELETE	13.750 13.673 13.605 13.546 13.496 13.455 13.423 13.400 13.385 13.380 13.383 13.395 13.416 13.446 13.485 13.533 13.589 13.649 13.709 13.769 13.829 13.889 13.949 14.009 14.069 14.129
PREME IN KRIVINE	A=398.52 Ld=238.23 R=-400.00 d=215.23 A=167.47 L=70.11
PREČNI NAGIBI	Levi rob L. rob; Desni rob d. rob

projektant
JV
PRONIZ d.o.o.
Ljubljana, C. Ljubljanske brigade 23a
&
projektivni atelje nizke gradnje d.o.o. Ljubljana, Kersnikova 9
&
SPIT GRADBENI INŽENIRING d.o.o. Vojkova 19, 5250 Solkan
&
GINEX International d.o.o. PROJEKTIVNI BIRO
&
PROJEKT d.d. NOVA GORICA

projektant načrta
pa-ng projektivni atelje nizke gradnje
1000 LJUBLJANA, Kersnikova 9

odg. vodja proj. Janez Šenk, u.d.i.g. G-0474
odg. proj. načrta Katja Bebar, u.d.i.g. G-0547
obdelali Katja Bebar, u.d.i.g.

investitor
DARS
Družba za avtoceste v Republiki Sloveniji d.d.

cesta HC KOPER – DRAGONJA
odsek 0385 KOPER – DRAGONJA
pododsek .

št. projekta C-180/07
št. načrta 11-6/08
stopnja obdelave IDP
objekt GLAVNA TRASA
opis VZDOLŽNI PROFIL km 15+000 – km 15+500
merilo 1 : 1000/100
datum september 2009, dopolnjeno oktober 2012

št.odseka	arhivska št.	faza/objekt
0385		001.2101
šifra risbe		
G.142		

ident. št. risbe
št. priloge 4,5-10