PROFIL-1: 0_HC
MERILO 1:1000/100

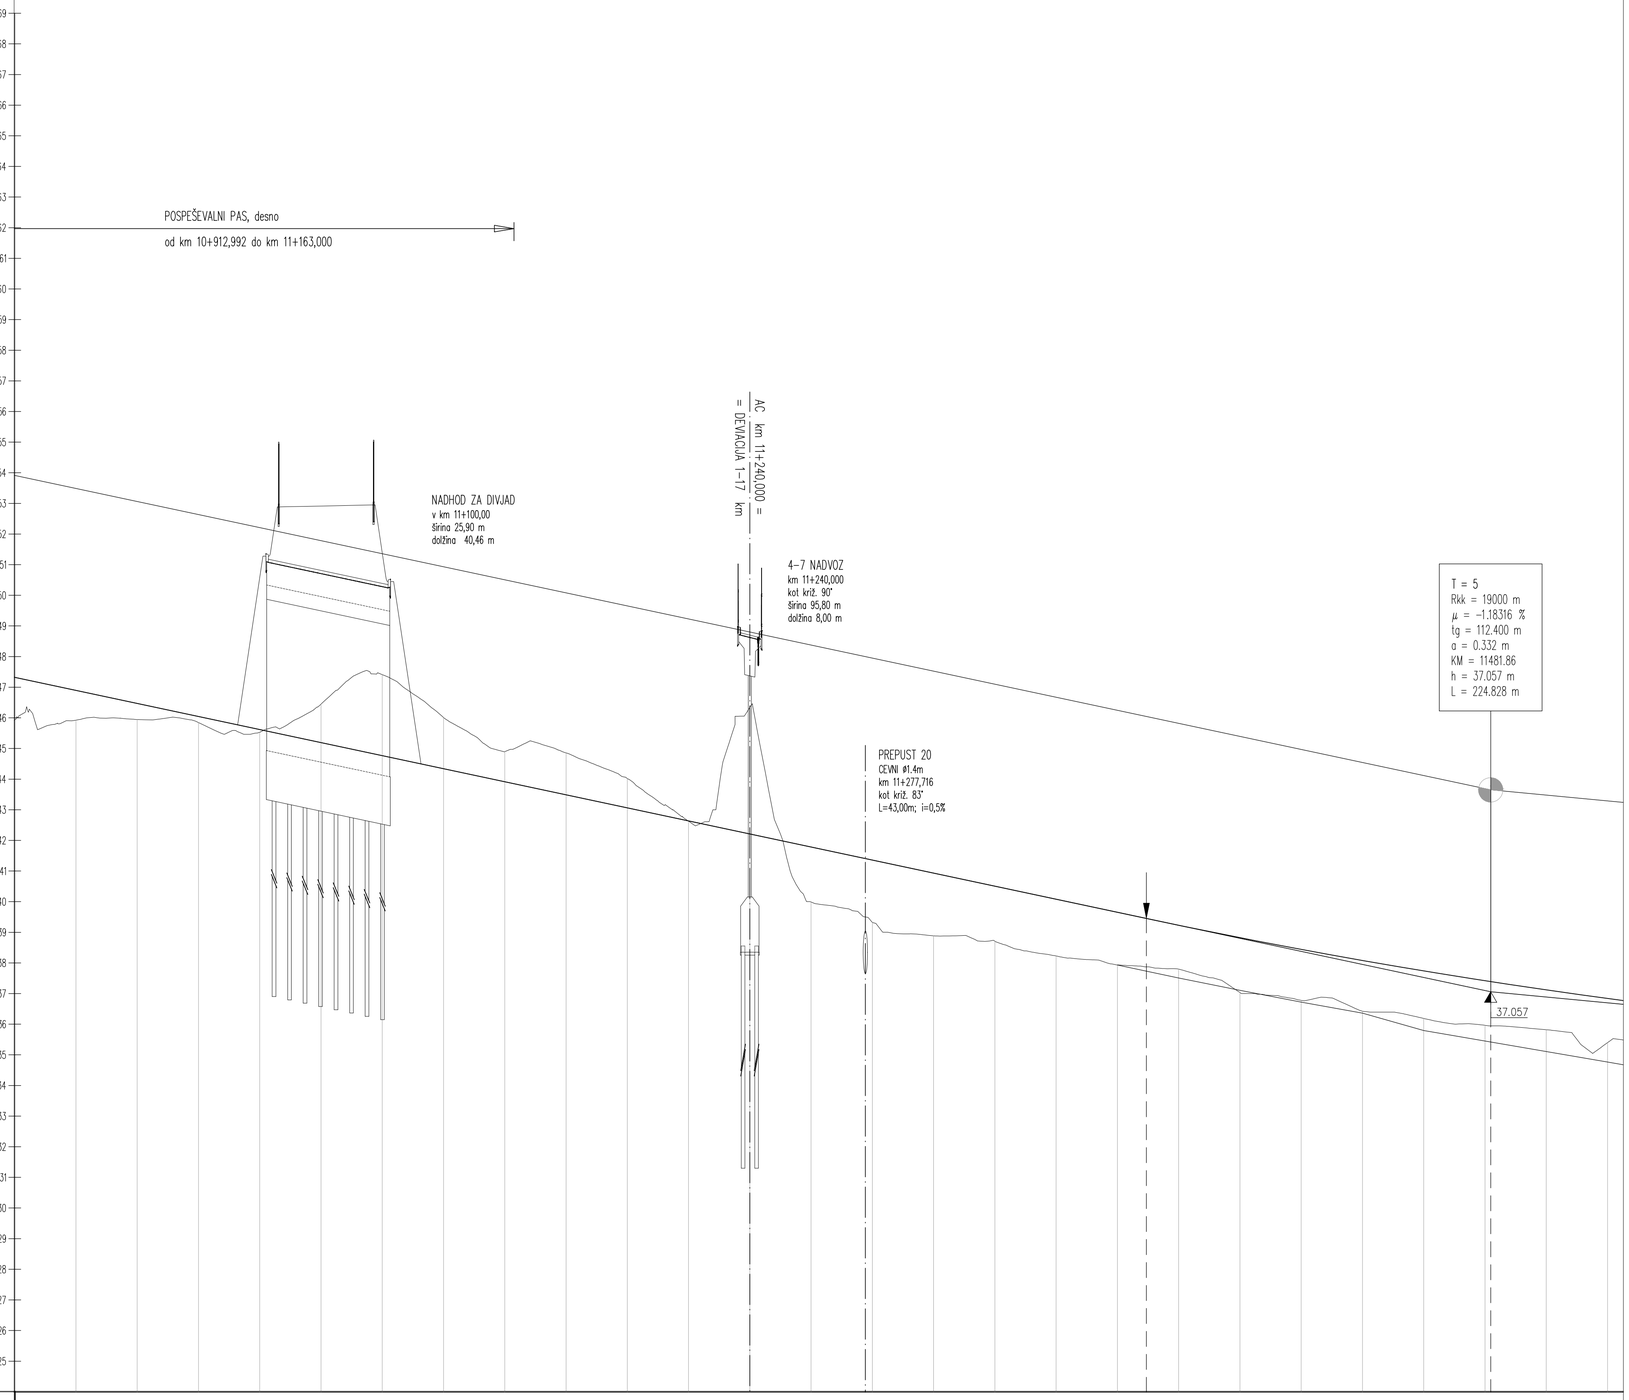

v_p = 100 km/h

24.00

OZNAKE PROFILOV	50	20.000 P551	20.000 P552	20.000 P553	20.000 P554	20.000 P555	20.000 P556	20.000 P557	20.000 P558	20.000 P559	20.000 P560	20.000 P561	20.000 P562	20.000 P563	20.000 P564	20.000 P565	20.000 P566	20.000 P567	20.000 P568	20.000 P569	20.000 P570	20.000 P571	20.000 P572	20.000 P573	20.000 P574	20.000 P575	20.000 P576
STACIONAŽE	0.00	20.00	40.00	60.00	80.00	11+00	20.00	40.00	60.00	80.00	11+12	20.00	40.00	60.00	80.00	11+13	20.00	40.00	60.00	80.00	11+14	20.00	40.00	60.00	80.00	11+15	20.00
KOTE TERENA	45.924	45.945	45.845	45.528	46.447	47.410	46.010	44.895	44.855	44.020	42.626	46.343	39.987	39.321	38.884	38.708	38.227	37.937	37.800	37.033	36.778	36.422	36.188	35.963	35.818	35.398
KOTE NIVELETE	46.896	46.470	46.044	45.618	45.192	44.765	44.339	43.913	43.487	43.061	42.635	42.209	41.783	41.357	40.931	40.505	40.079	39.653	39.230	38.825	38.442	38.080	37.738	37.418	37.119	36.841
PREME IN KRIVINE	800.00																									
	64.41																									

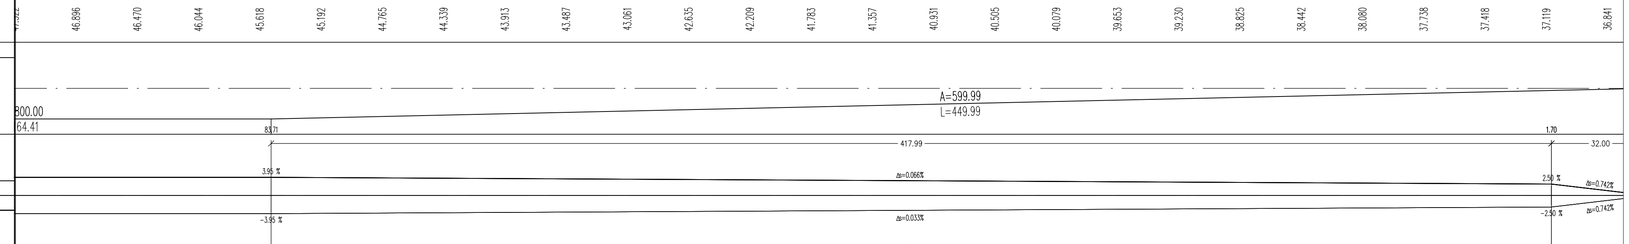

PREČNI NAGIBI — Levi rob: l. rob; Desni rob: d. rob

projektant
JV
PRONIZ d.o.o.
Ljubljana, C. Ljubljanske brigade 23a
&
projektivni atelje nizke gradnje d.o.o. Ljubljana, Kersnikova 9
&
SPIT
GRADBENI INŽENIRING d.o.o.
Vojkova 19, 5250 Solkan
&
GINEX International d.o.o. PROJEKTIVNI BIRO
&
PROJEKT NOVA GORICA

projektant načrta
pa-ng projektivni atelje nizke gradnje
1000 LJUBLJANA, Kersnikova 9

odg. vodja proj. Janez Šenk, u.d.i.g. IZ-G-0474
odg. proj. načrta Katja Bebar, u.d.i.g. IZ-G-0547
obdelali Katja Bebar, u.d.i.g.

investitor
DARS
Družba za avtoceste v Republiki Sloveniji d.d.

cesta HC KOPER – DRAGONJA
odsek 0385 KOPER – DRAGONJA
pododsek .

št. projekta C-180/07
št. načrta 11-6/08
stopnja obdelave IDP
objekt GLAVNA TRASA
opis VZDOLŽNI PROFIL km 11+000 – km 11+500
merilo 1 : 1000/100
datum september 2009 dopolnjeno oktober 2012

št.odseka	arhivska št.	faza/objekt
0385		001.2101
šifra risbe		
G.142		

ident. št. risbe
št. priloge 4,5-2