PROFIL-1: 0_HC
MERILO 1:1000/100

v_p = 100 km/h 9.00

OZNAKE PROFILOV	25	20.000	P626	20.000	P627	20.000	P628	20.000	P629	20.000	P630	20.000	P631	20.000	P632	20.000	P633	20.000	P634	20.000	P635	20.000	P636	20.000	P637	20.000	P638	20.000	P639	20.000	P640	20.000	P641	20.000	P642	20.000	P643	20.000	P644	20.000	P645	20.000	P646	20.000	P647	20.000	P648	20.000	P649	20.000	P650	20.000	P651
STACIONAŽE	35		20.00		40.00		60.00		80.00		1256		20.00		40.00		60.00		80.00		1257		20.00		40.00		60.00		80.00		1258		20.00		40.00		60.00		80.00		1259		20.00		40.00		60.00		80.00		1260		20.00	
KOTE TERENA	26.000		27.788		27.291		26.842		26.712		26.572		26.109		26.000		26.647		25.509		25.000		25.000		25.000		24.658		24.211		24.413		24.667		26.638		24.000		24.000		23.398		23.000		22.922		22.624		22.268		22.453		22.466	
KOTE NIVELETE	29.800		29.560		29.320		29.080		28.840		28.600		28.360		28.124		27.896		27.676		27.464		27.260		27.064		26.876		26.696		26.524		26.360		26.205		26.057		25.917		25.784		25.652		25.520		25.388		25.256		25.124	

PREME IN KRIVINE

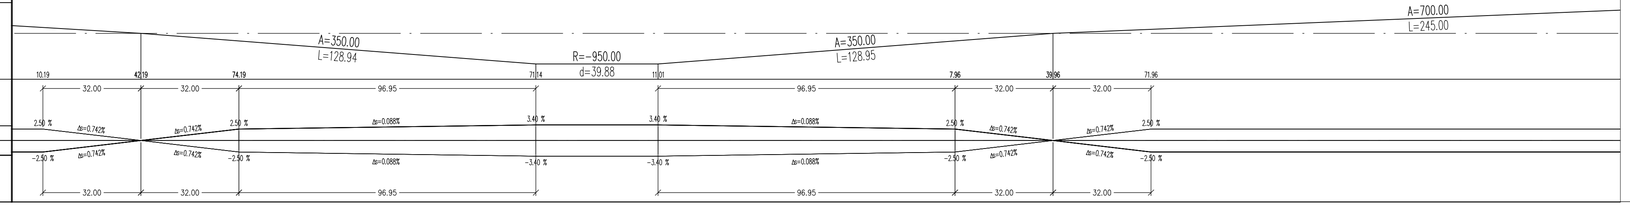

PREČNI NAGIBI

Levi rob l. rob
Desni rob d. rob

projektant	JV
	PRONIZ d.o.o. Ljubljana, C. Ljubljanske brigade 23a
	& projektivni atelje nizke gradnje d.o.o. Ljubljana, Kersnikova 9
	& SPIT GRADBENI INŽENIRING d.o.o. Vojkova 19, 5250 Solkan
	& GINEX International d.o.o. PROJEKTIVNI BIRO
	& PROJEKT NOVA GORICA

projektant načrta	pa-ng projektivni atelje nizke gradnje 1000 LJUBLJANA, Kersnikova 9
odg. vodja proj.	Janez Šenk, u.d.i.g. G-0474
odg. proj. načrta	Katja Bebar, u.d.i.g. G-0547
obdelali	Katja Bebar, u.d.i.g.

investitor	DARS Družba za avtoceste v Republiki Sloveniji d.d.

cesta	HC KOPER – DRAGONJA
odsek	0385 KOPER – DRAGONJA
pododsek	.
št. projekta	C-180/07
št. načrta	11-6/08
stopnja obdelave	IDP
objekt	GLAVNA TRASA
opis	VZDOLŽNI PROFIL km 12+500 – km 13+000
merilo	1 : 1000/100
datum	september 2009 dopolnjeno oktober 2012

št.odseka	arhivska št.	faza/objekt
0385		001.2101
šifra risbe		
G.142		

ident. št. risbe — št. priloge 4,5-5