PROFIL-1: 0_HC
MERILO 1:1000/100

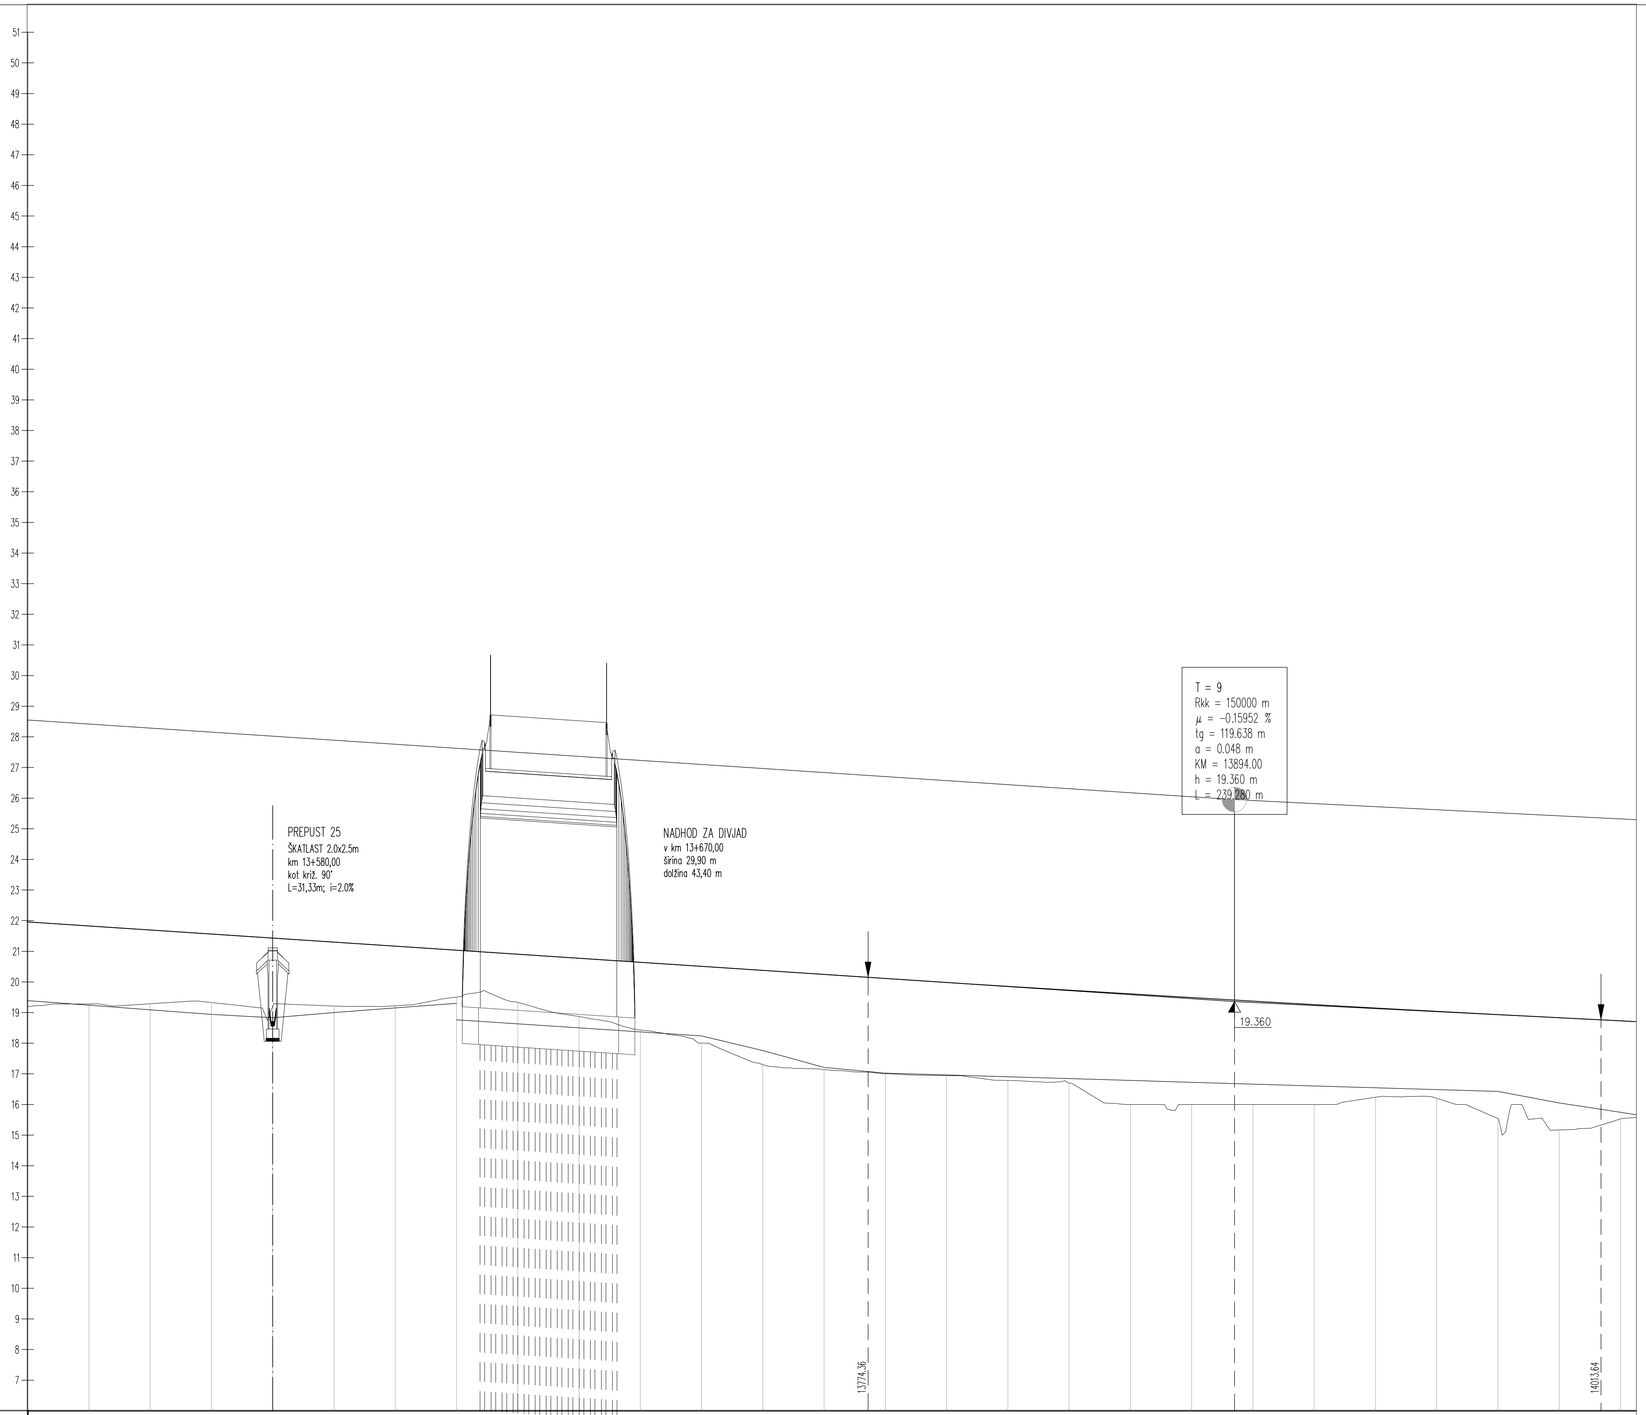

v_p = 100 km/h

6.00

OZNAKE PROFILOV	75	20.000	P676	20.000	P677	20.000	P678	20.000	P679	20.000	P680	20.000	P681	20.000	P682	20.000	P683	20.000	P684	20.000	P685	20.000	P686	20.000	P687	20.000	P688	20.000	P689	20.000	P690	20.000	P691	20.000	P692	20.000	P693	20.000	P694	20.000	P695	20.000	P696	20.000	P697	20.000	P698	20.000	P699	20.000	P700	20.000	P701
STACIONAŽE	35	20.00		40.00		60.00		80.00		13+560		20.00		40.00		60.00		80.00		13+600		20.00		40.00		60.00		80.00		13+640		20.00		40.00		60.00		80.00		13+680		20.00		40.00		60.00		80.00		13+720		20.00	
KOTE TERENA	19.282		19.287		19.328		19.288		19.213		19.221		19.505		19.332		18.870		18.432		18.000		17.302		17.138		17.000		16.942		16.783		16.699		16.000		16.000		16.000		16.000		16.236		16.202		15.540		15.167		15.527	
KOTE NIVELETE	21.827		21.695		21.563		21.431		21.299		21.167		21.035		20.903		20.771		20.639		20.508		20.376		20.244		20.112		19.982		19.855		19.731		19.609		19.490		19.373		19.259		19.148		19.040		18.934		18.831		18.730	
PREME IN KRIVINE																			A=499.85 Ld=124.93																														R=+1000.00 d=343.58			
PREČNI NAGIBI	Levi rob — L. rob Desni rob — d. rob																		99.87 124.92 2.50 % Δs=0.053% -2.50 % 124.92																														24.80 3.20 % -3.20 %			

projektant
JV
PRONIZ d.o.o.
Ljubljana, C. Ljubljanske brigade 23a
&
projektivni atelje nizke gradnje d.o.o. Ljubljana, Kersnikova 9
&
SPIT GRADBENI INŽENIRING d.o.o. Vojkova 19, 5250 Solkan
&
GINEX International d.o.o. PROJEKTIVNI BIRO
&
PROJEKT NOVA GORICA

projektant načrta
pa-ng projektivni atelje nizke gradnje
1000 LJUBLJANA, Kersnikova 9

odg. vodja proj. Janez Šenk, u.d.i.g. G-0474
odg. proj. načrta Katja Bebar, u.d.i.g. G-0547
obdelali Katja Bebar, u.d.i.g.

investitor
DARS
Družba za avtoceste v Republiki Sloveniji d.d.

cesta HC KOPER – DRAGONJA
odsek 0385 KOPER – DRAGONJA
pododsek .

št. projekta C-180/07
št. načrta 11-6/08
stopnja obdelave IDP
objekt GLAVNA TRASA
opis VZDOLŽNI PROFIL
km 13+500 – km 14+000
merilo 1 : 1000/100
datum september 2009
dopolnjeno oktober 2012

št.odseka	arhivska št.	faza/objekt
0385		001.2101
šifra risbe		
G.142		

ident. št. risbe — št. priloge 4,5-7