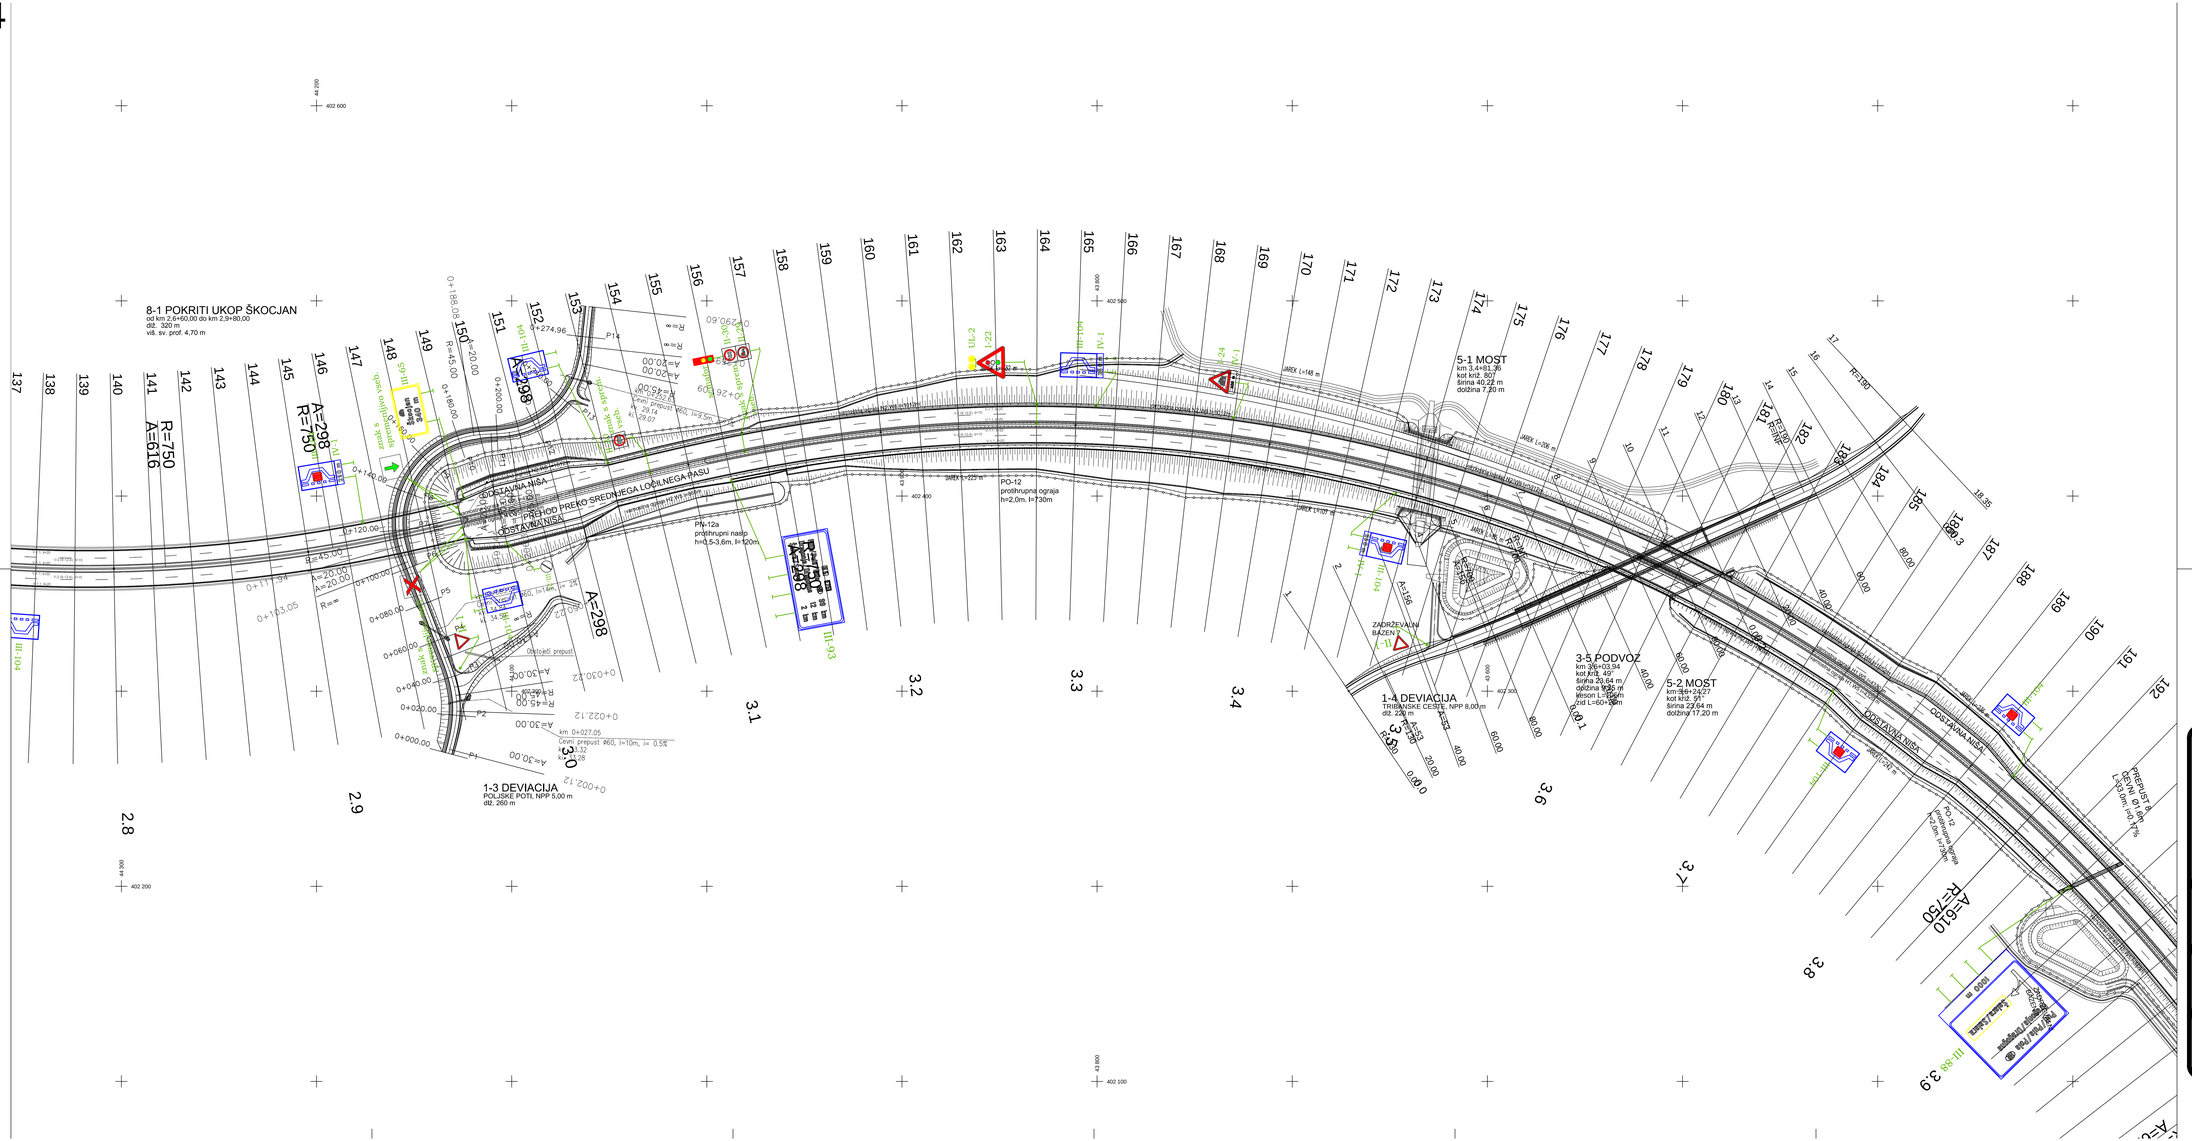
8-1 POKRITI UKOP ŠKOCJAN
od km 2,6+60,00 do km 2,9+80,00
dž. 320 m
viš. sv. prof. 4,70 m
5-1 MOST
km 3,4+61,35
kot križ. 807
širina 40,22 m
dolžina 7,20 m
1-4 DEVIACIJA
TRIBANSKE CESTE, NPP 8,00 m
dž. 220 m
3-5 PODVOZ
km 3,6+03,94
kot križ. 49
širina 20,64 m
dolžina 9,95 m
vezon L=2,55m
pod L=60+10m
5-2 MOST
km 3,6+24,27
kot križ. 51
širina 22,64 m
dolžina 17,20 m
1-3 DEVIACIJA
POLJSKE POTI, NPP 5,00 m
dž. 280 m
OBSTAVNI NASIP
PROHOD PREKO SREDNJEGA LOČILNEGA PASU
PO-12
protihrupna ograja
h=2,0m, l=730m
PN-12a
protihrupni nasip
h=0,5-3,6m, l=120m
ZADRŽEVALNI BAZEN 1
A=166
A=298
R=750
A=616
R=750
A=610
R=750
R=200
R=550
R=300
R=45,00
R=20,00
R=∞
A=30,00
A=45,00
A=20,00
A=298
A=298
A=298