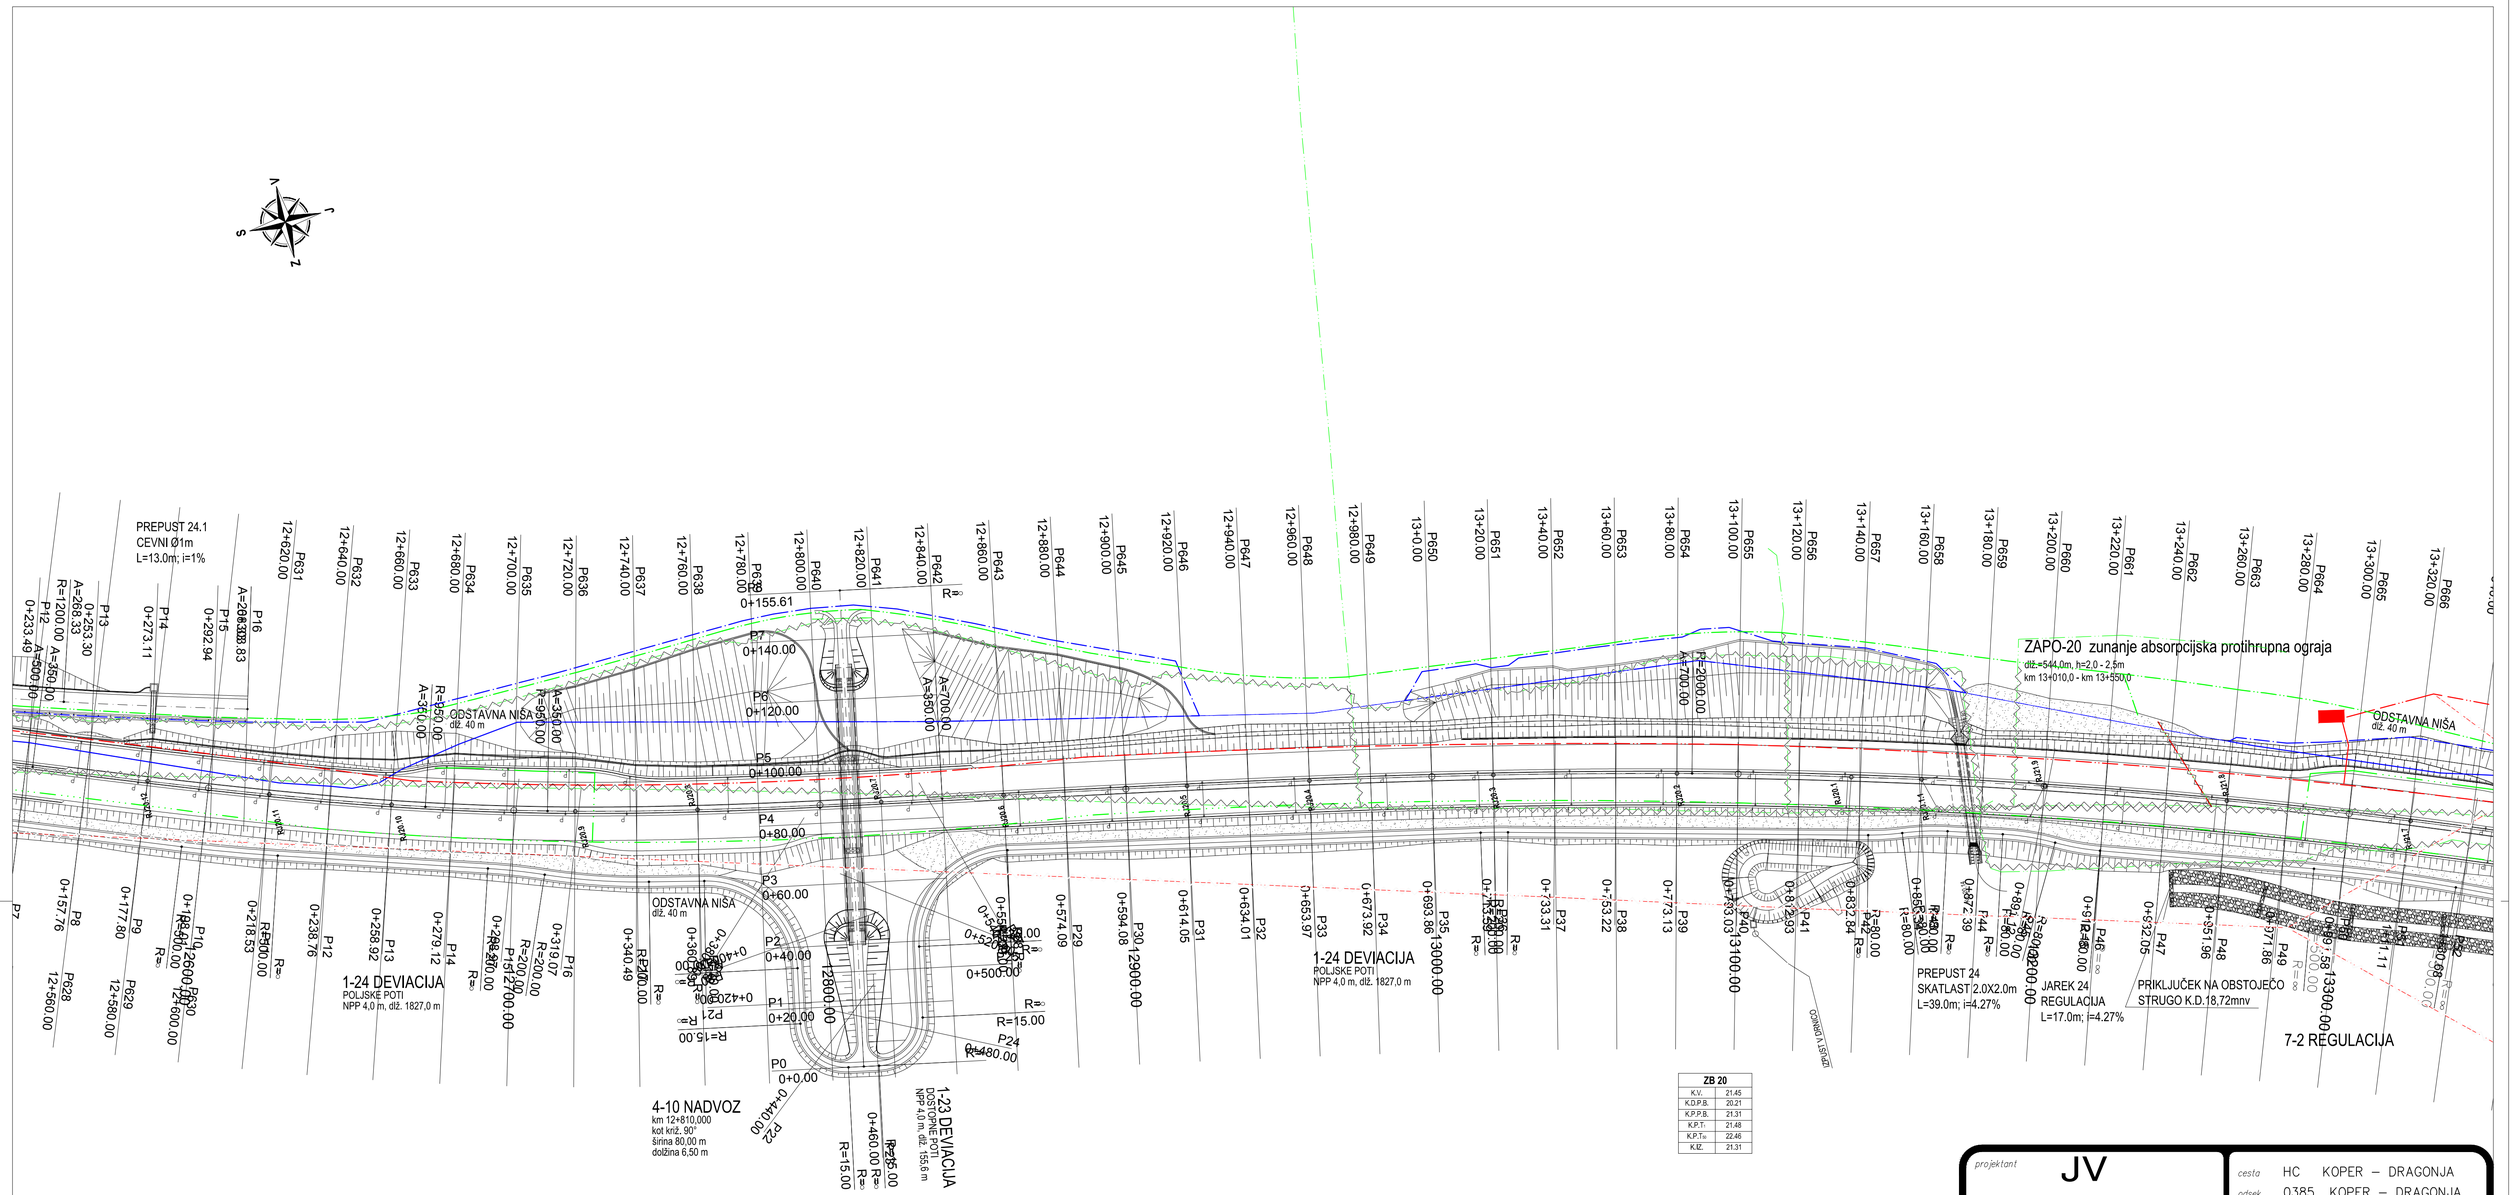

ZB 20	
K.V.	21.45
K.D.P.B.	20.21
K.P.P.B.	21.31
K.P.T.	21.48
K.P.T∞	22.46
K.Iz.	21.31

KOMUNALNI VODI		OBSTOJEČI	PREDVIDENI
KANALI ZA CIJA	meteorna		
	fekalna		
VODOVOD			
PLINOVOD			
TOPLOVOD			
PTT	kabel		
	v bloku		
ELEKTRIKA	javna razsv.		
	nizka napet.		
	visoka napet.		
	v cevi		
KLIC V SILI			

projektant

JV

PRONIZ d.o.o.
Ljubljana, C. Ljubljanske brigade 23a

& projektivni atelje nizke gradnje d.o.o. Ljubljana, Kersnikova 9

& SPIT GRADBENI INŽENIRING d.o.o. Vojkova 19, 5250 Solkan

& GINEX International d.o.o. PROJEKTIVNI BIRO

& PROJEKT d.d. NOVA GORICA

projektant načrta

pa – ng projektivni atelje nizke gradnje
1000 LJUBLJANA, Kersnikova 9

odg. vodja proj. Janez Šenk, u.d.i.g. G-0474

odg. proj. načrta Katja Bebar, u.d.i.g. G-0547

obdelali Katja Bebar, u.d.i.g.

investitor

DARS
DRUŽBA ZA AVTOCESTE V REPUBLIKI SLOVENIJI d.d.

cesta	HC KOPER – DRAGONJA
odsek	0385 KOPER – DRAGONJA
pododsek	.
št. projekta	C–180/07
št. načrta	11–6/08
stopnja obdelave	IDP
objekt	GLAVNA TRASA
opis	SITUACIJA KOMUNAL. VODOV km 12+560 – km 13+320
merilo	1 : 1000
datum	september 2009 dopolnjeno oktober 2012

št.odseka	arhivska št.	faza/objekt
0385		001.2101
šifra risbe		
G.104		

ident. št. risbe — št. priloge 5,4–8