113.000

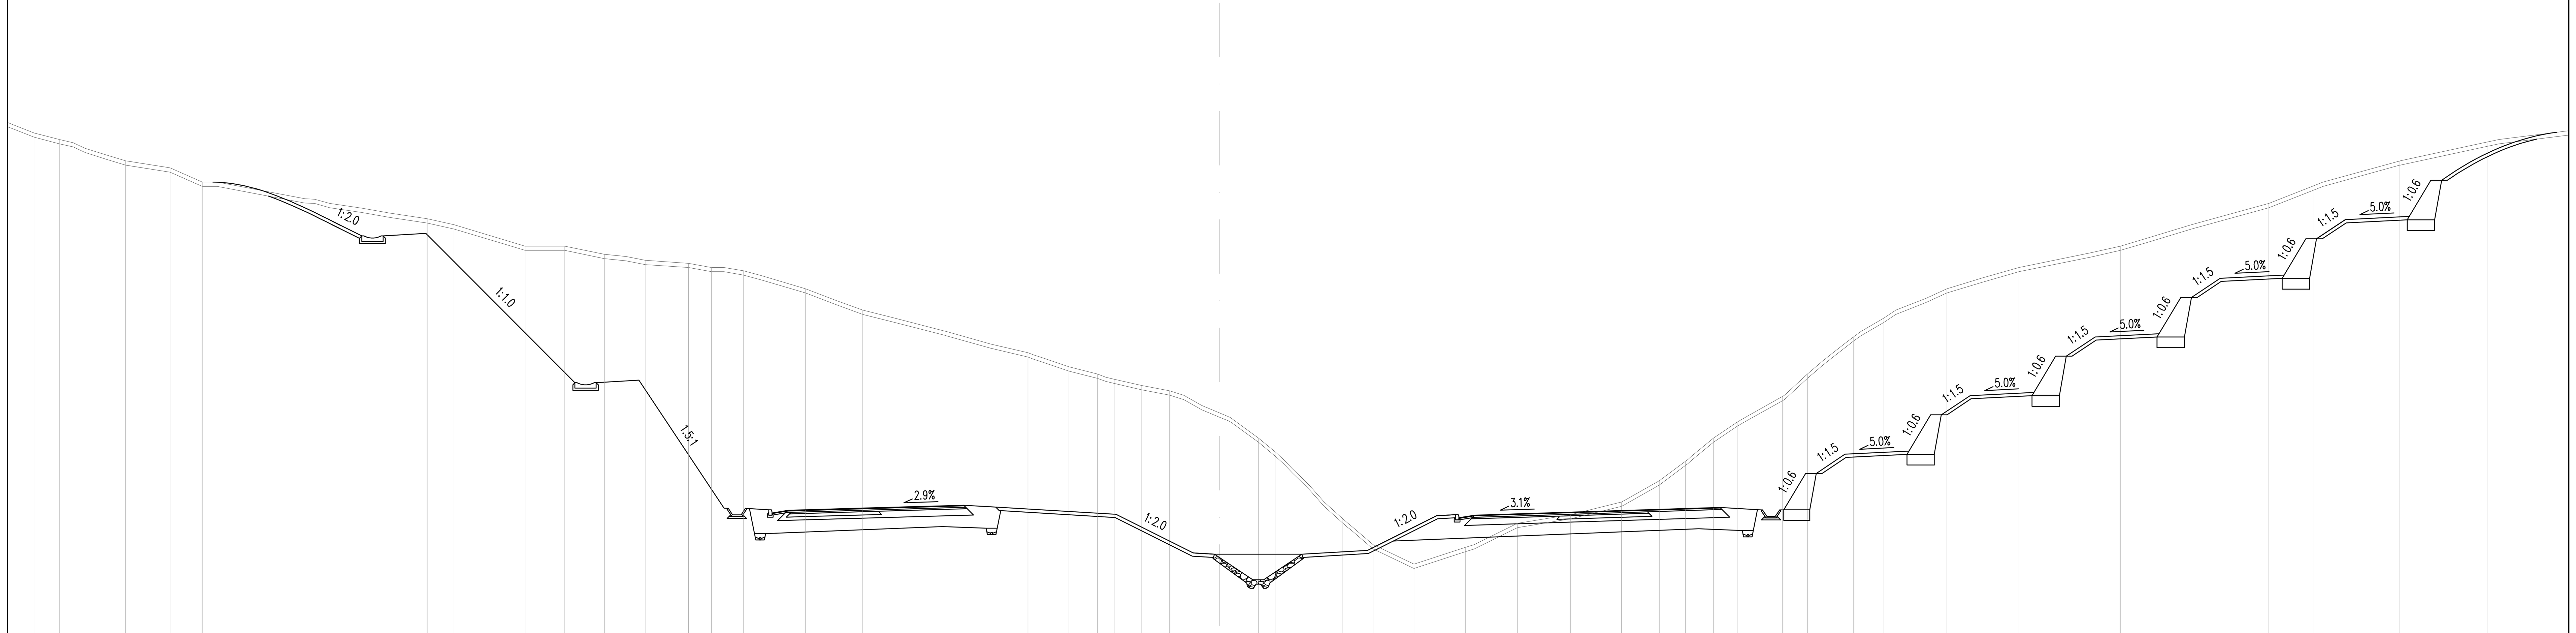

P433
8+660.00

CESTIŠČE	OD OSI
120.611	4.247
120.618	4.000
120.734	16.000
120.850	4.000
117.350	1.821
120.386	4.000
120.512	15.991
120.638	4.000
120.748	7.500

TEREN	OD OSI
138.31	55.63
138.00	54.45
137.00	51.34
136.67	49.25
136.00	47.73
134.28	37.17
134.00	35.93
133.00	32.59
133.00	30.72
132.61	28.87
132.51	27.86
132.33	26.95
132.19	24.92
132.00	23.84
131.84	22.34
131.00	19.42
130.00	16.74
128.00	8.99
127.34	7.07
127.00	5.73
126.76	4.93
126.47	3.66
126.21	2.34
125.18	0.00
124.00	1.83
123.33	2.64
120.24	5.76
119.00	7.21
118.09	9.13
118.87	11.55
120.00	13.99
120.41	16.48
121.00	18.87
122.00	20.65
122.92	21.88
124.00	23.19
124.75	24.31
125.95	26.43
127.00	27.60
128.75	29.77
129.62	31.19
131.00	34.14
132.00	37.53
133.00	42.29
135.00	49.26
135.83	51.37
137.00	55.40
137.88	59.50

112.000

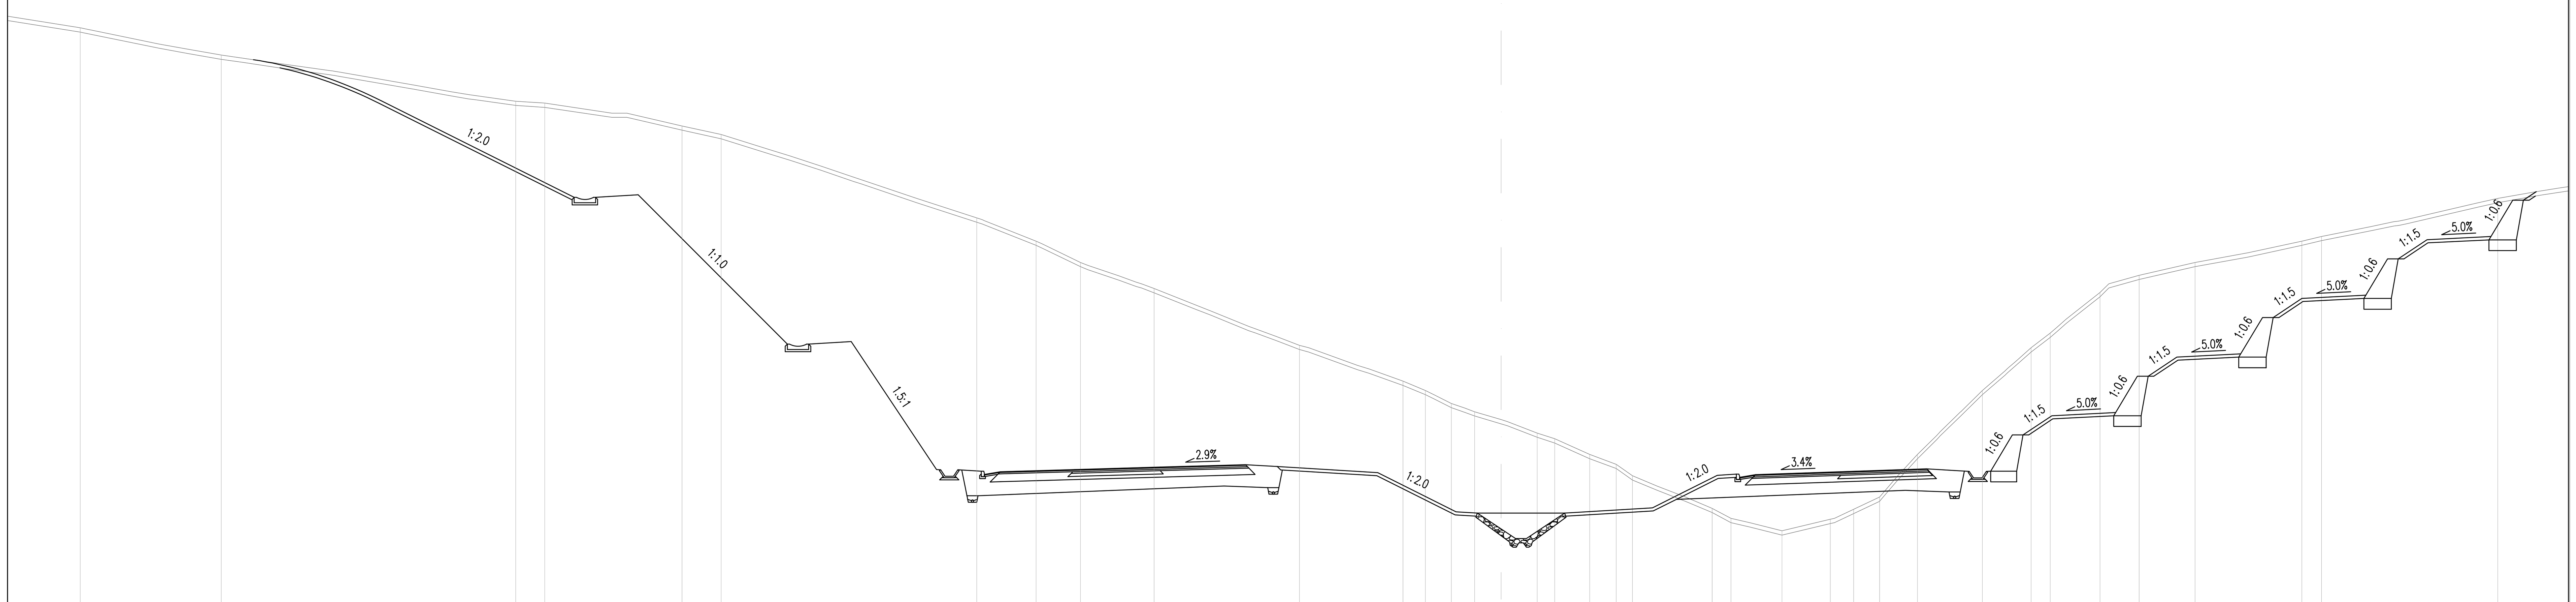

P434
8+680.00

CESTIŠČE	OD OSI
120.187	7.500
120.288	4.000
120.404	16.000
120.520	4.000
117.050	0.934
120.048	4.000
120.185	15.944
120.321	4.000
120.322	4.032

TEREN	OD OSI
141.00	66.69
139.73	60.06
137.56	46.24
137.47	44.89
136.40	38.45
136.00	36.61
132.09	24.61
131.00	21.82
130.00	19.74
128.78	16.29
126.12	9.47
124.43	4.61
124.00	3.55
123.39	2.33
123.00	1.24
122.63	0.00
122.00	1.70
121.73	2.52
121.00	4.16
120.54	5.41
120.00	6.16
118.47	9.91
118.00	10.78
117.42	13.18
117.96	15.45
118.42	16.55
119.00	17.76
121.00	19.54
124.00	22.59
126.00	24.87
126.69	25.77
128.59	28.11
129.40	29.94
130.00	32.57
131.00	37.59
131.22	38.50
133.00	46.77

111.000

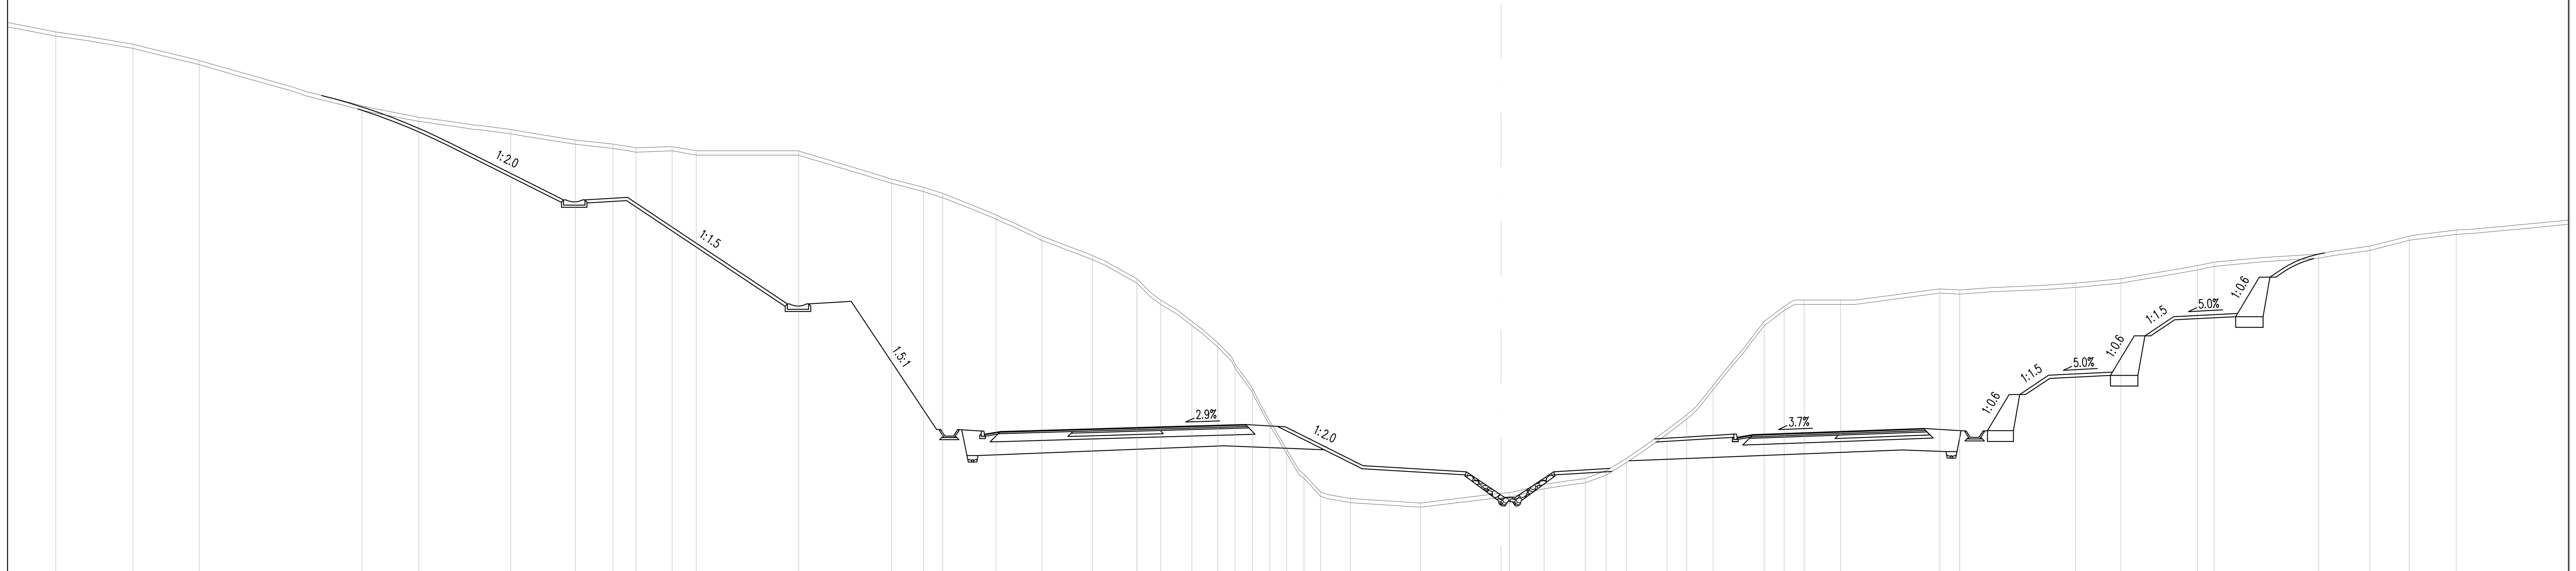

P435
8+700.00

CESTIŠČE	OD OSI
119.837	7.500
119.939	4.000
120.055	16.000
120.171	4.000
116.750	0.416
119.691	4.000
119.838	15.826
119.984	4.000

TEREN	OD OSI
138.58	67.84
138.00	64.21
137.24	61.09
135.11	53.46
134.58	50.79
134.00	46.48
133.50	43.45
133.31	41.68
133.14	40.60
133.20	38.91
133.00	37.78
133.00	32.97
131.68	28.60
131.29	27.11
131.00	26.21
130.00	23.70
129.00	21.55
128.10	19.17
127.00	17.09
126.00	15.97
125.00	14.51
124.00	13.30
123.00	12.49
121.85	11.67
120.30	10.85
119.00	10.06
117.84	9.25
117.00	8.47
116.70	7.06
116.49	3.78
116.98	0.39
117.36	2.01
117.64	3.95
118.00	4.93
118.58	5.87
119.91	7.78
120.63	8.71
122.00	9.95
125.00	12.35
125.71	13.29
126.00	14.23
126.00	15.93
126.53	20.59
126.48	21.53
126.80	26.97
127.00	29.09
127.62	32.69
127.78	33.47
128.16	38.38
128.53	40.77
129.00	42.62
129.29	44.83

projektant JV

PRONIZ d.o.o.
Ljubljana, C. Ljubljanske brigade 23a

& projektivni atelje nizke gradnje d.o.o. ljubljana, kersnikova 9

& SPIT GRADBENI INŽENIRING d.o.o. Vojkova 19, 5250 Solkan

& GINEX International d.o.o. PROJEKTIVNI BIRO

& PROJEKT d.d. NOVA GORICA

projektant načrta
pa-ng projektivni atelje nizke gradnje
1000 LJUBLJANA, Kersnikova 9

odg. vodja proj. Janez Šenk, u.d.i.g. G-0474
odg. proj. načrta Katja Bebar, u.d.i.g. G-0547
obdelali Katja Bebar, u.d.i.g.

investitor
DARS
Družba za Avtoceste v Republiki Sloveniji d.d.

cesta HC KOPER – DRAGONJA
odsek 0385 KOPER – DRAGONJA
pododsek .

št. projekta C–180/07
št. načrta 11–6/08
stopnja obdelave IDP
objekt GLAVNA TRASA
opis PREČNI PROFILI P 433 – P 435
merilo 1 : 200
datum september 2009, dopolnjeno oktober 2012

št.odseka	arhivska št.	faza/objekt
0385		001.2101
šifra risbe		
G.132		

ident. št. risbe *št. priloge* 8,2–2