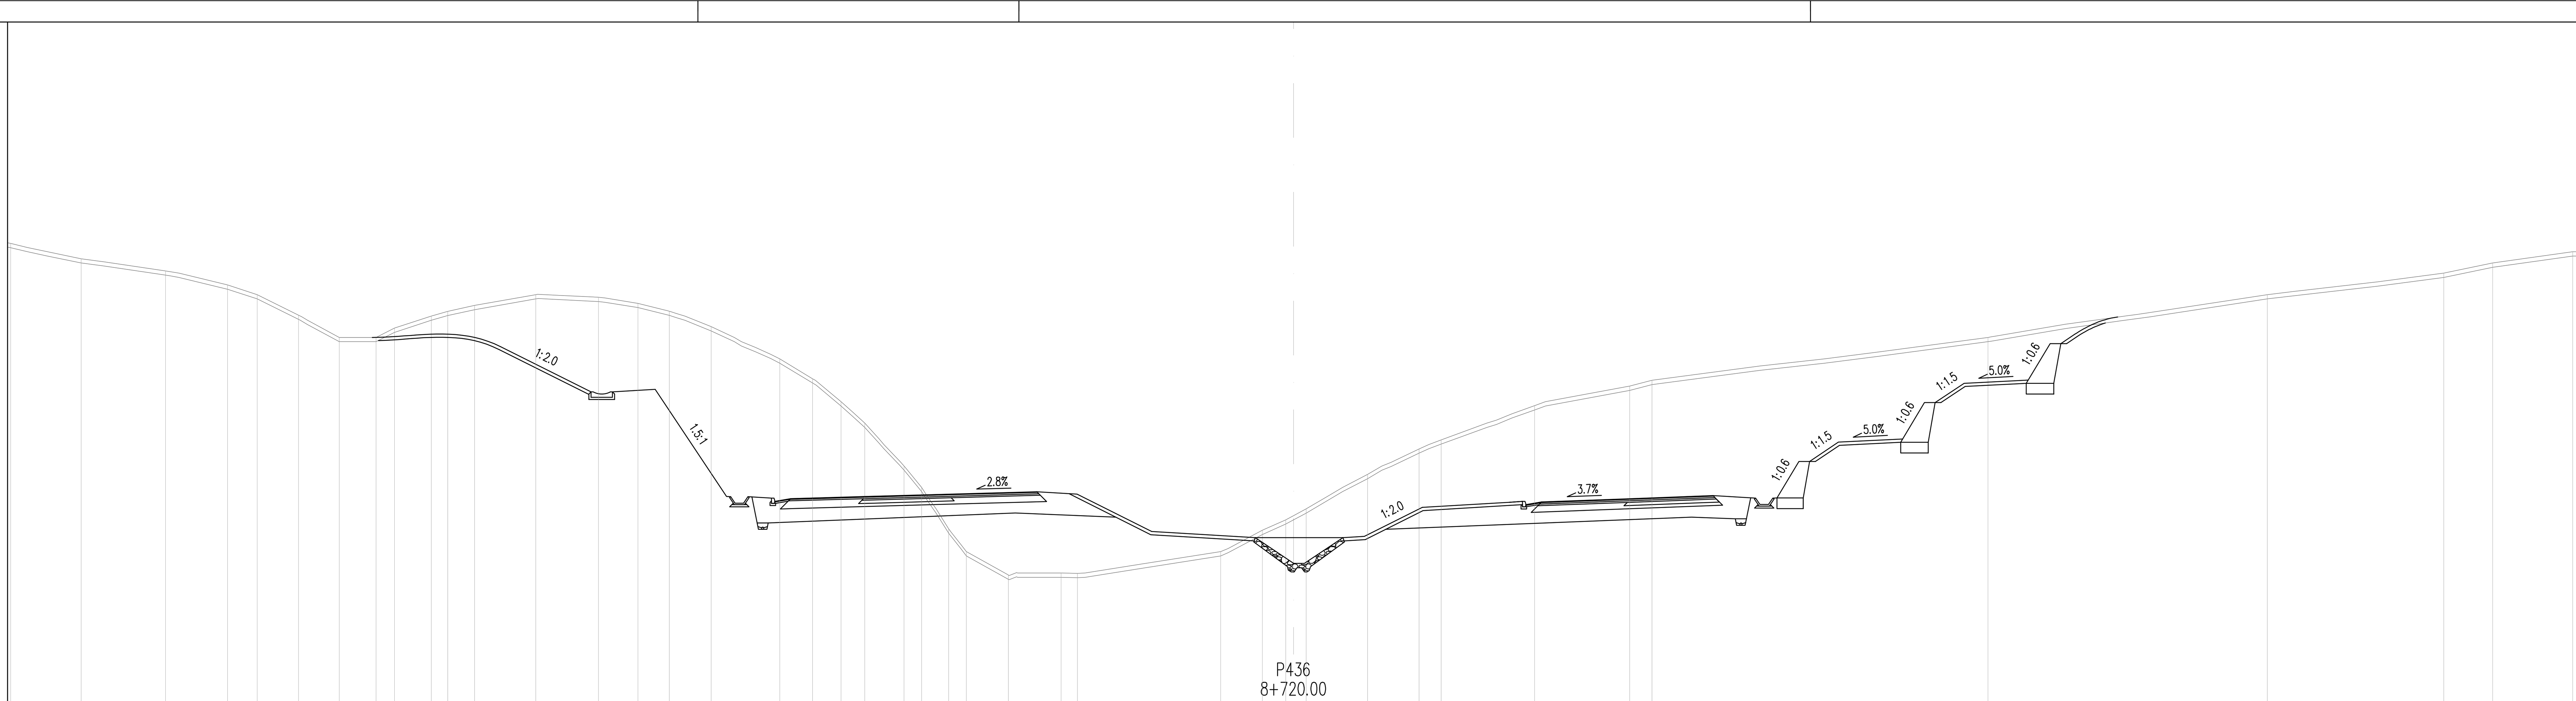

CESTIŠČE	OD OSI
119.474	7.500
119.573	4.000
119.686	15.996
119.798	4.000
116.450	0.264
119.319	4.000
119.469	15.604
119.619	4.000

TEREN	OD OSI
132.39	59.95
130.68	56.66
130.11	52.71
129.45	49.82
129.00	48.43
128.04	46.50
127.00	44.59
127.00	42.88
127.44	42.01
128.00	40.30
128.22	39.53
128.50	38.27
129.00	35.41
128.88	32.48
128.59	30.63
128.23	29.17
127.51	27.22
126.00	24.01
125.07	22.47
124.00	21.15
123.00	20.03
121.00	18.19
120.00	17.38
118.06	16.11
117.00	15.29
115.91	13.32
116.00	10.86
115.98	10.10
117.00	3.40
118.00	1.46
118.49	0.36
119.00	0.59
120.61	3.47
121.80	5.87
122.22	6.90
123.82	11.27
124.73	15.72
125.00	16.76
127.00	32.46
129.00	45.52
130.00	53.77
130.48	56.05
131.00	59.79

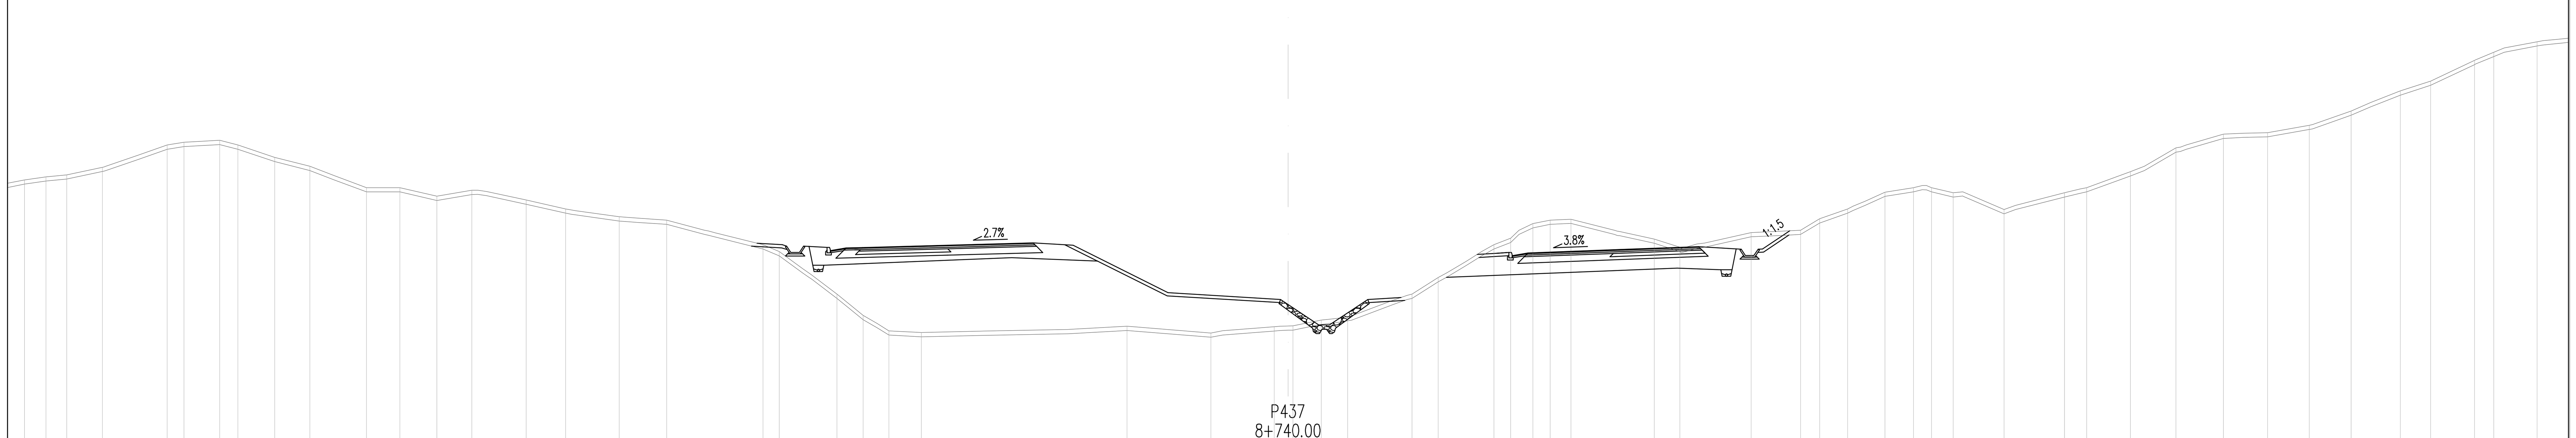

CESTIŠČE	OD OSI
119.166	4.767
119.187	4.000
119.297	15.967
119.406	4.000
115.550	1.697
118.930	4.000
119.080	15.267
119.230	4.000

TEREN	OD OSI
[illegible]	[illegible]
122.36	59.30
122.51	58.29
122.60	57.32
122.95	55.64
124.00	52.60
124.13	51.81
124.22	50.14
124.00	49.28
123.42	47.56
123.00	45.91
122.00	43.25
122.00	41.68
121.60	39.94
121.87	38.30
121.42	35.75
121.00	33.91
120.63	31.39
120.47	29.16
119.32	24.64
119.00	23.88
117.00	21.17
116.00	19.94
115.28	18.73
115.20	17.21
115.49	7.56
115.18	3.62
115.47	0.65
115.51	0.23
115.78	1.56
115.95	2.79
117.00	5.82
117.78	7.05
119.32	9.66
119.63	10.46
120.31	11.49
120.48	12.30
120.52	13.28
119.59	17.19
119.20	18.39
119.89	21.74
120.00	24.05
120.54	24.95
121.00	26.27
121.79	28.02
122.00	29.36
122.00	30.20
121.76	31.22
120.97	33.60
121.76	36.44
122.00	37.49
122.75	39.54
123.86	41.67
124.51	43.90
124.58	45.97
124.93	47.93
125.60	49.89
126.54	52.20
127.00	53.63
127.97	55.68
128.35	56.59
128.85	58.63

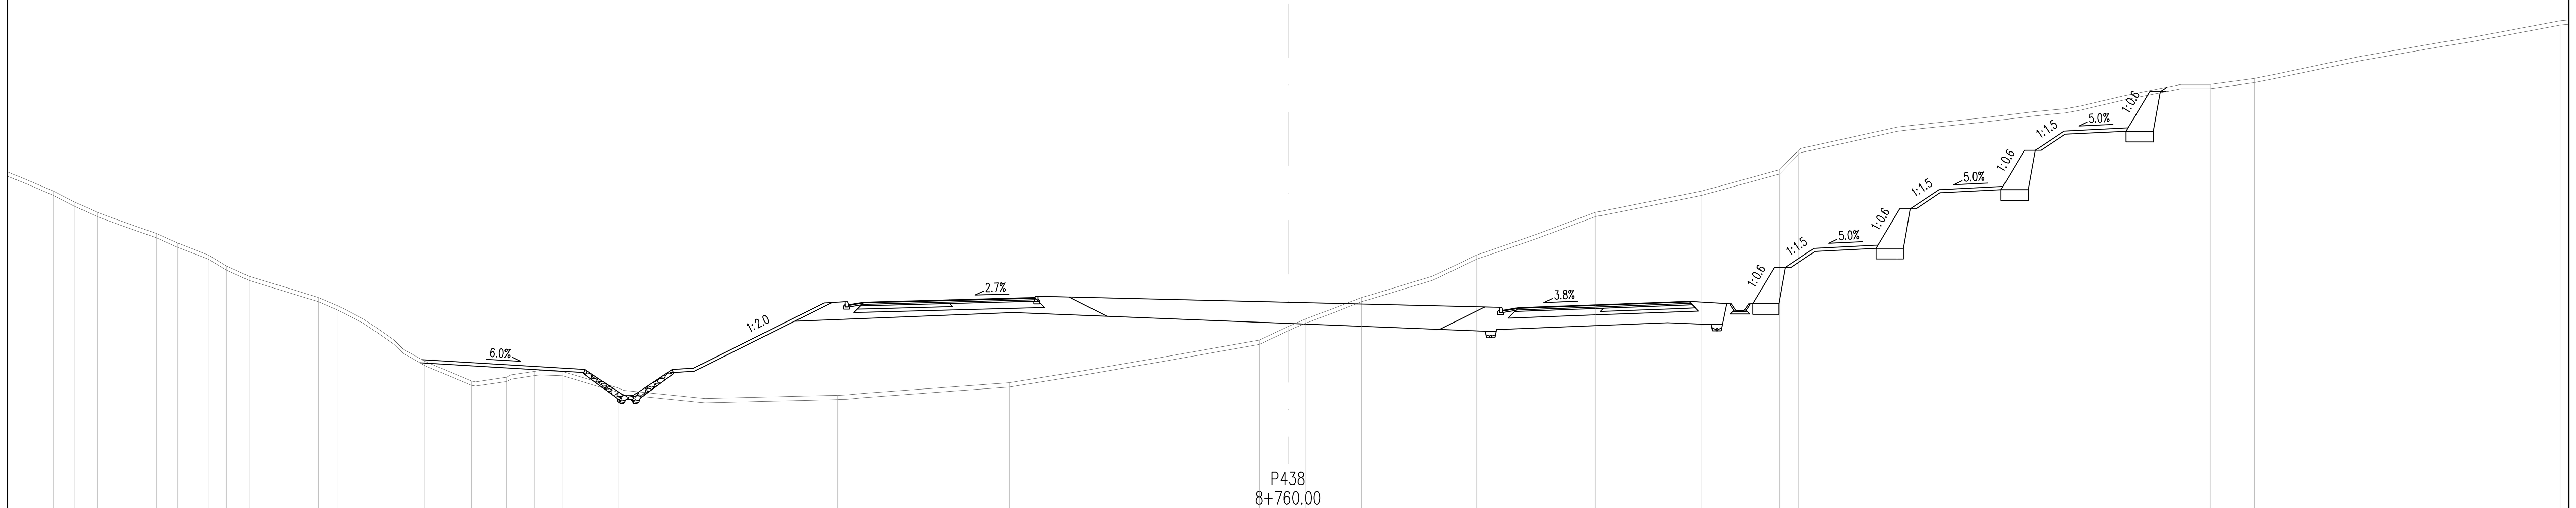

CESTIŠČE	OD OSI
114.420	33.792
118.781	4.000
118.887	15.887
118.994	4.000
118.520	4.000
118.670	14.815
118.820	4.000

TEREN	OD OSI
[illegible]	[illegible]
124.00	57.96
123.49	56.96
123.00	55.88
122.00	53.10
121.55	52.11
121.00	50.67
120.48	49.82
120.00	48.76
119.00	45.51
118.61	44.59
118.00	43.41
116.00	40.51
115.08	38.31
115.25	36.68
115.53	35.37
115.52	34.03
114.75	31.44
114.26	27.37
114.41	21.14
115.00	13.08
117.00	1.35
118.00	0.84
119.00	3.45
120.00	6.76
121.00	8.86
123.00	14.42
124.00	19.42
125.00	23.07
125.92	23.97
127.00	28.58
128.00	37.22
128.47	39.19
129.00	41.92
129.00	43.28
129.29	45.36
132.00	59.73

projektant JV

PRONIZ d.o.o.
Ljubljana, C. Ljubljanske brigade 23a

& projektivni atelje nizke gradnje d.o.o. ljubljana, kersnikova 9

& SPIT GRADBENI INŽENIRING d.o.o. Vojkova 19, 5250 Solkan

& GINEX International d.o.o. PROJEKTIVNI BIRO

& PROJEKT d.d. NOVA GORICA

projektant načrta
pa-ng projektivni atelje nizke gradnje
1000 LJUBLJANA, Kersnikova 9

odg. vodja proj. Janez Šenk, u.d.i.g. G-0474
odg. proj. načrta Katja Bebar, u.d.i.g. G-0547
obdelali Katja Bebar, u.d.i.g.

investitor
DARS
Družba za Avtoceste v Republiki Sloveniji d.d.

cesta HC KOPER – DRAGONJA
odsek 0385 KOPER – DRAGONJA
pododsek .

št. projekta C–180/07
št. načrta 11–6/08
stopnja obdelave IDP
objekt GLAVNA TRASA

opis PREČNI PROFILI
P 436 – P 438

merilo 1 : 200
datum september 2009
dopolnjeno oktober 2012

št.odseka	arhivska št.	faza/objekt
0385		001.2101
šifra risbe		
G.132		

ident. št. risbe *št. priloge* 8,2–3