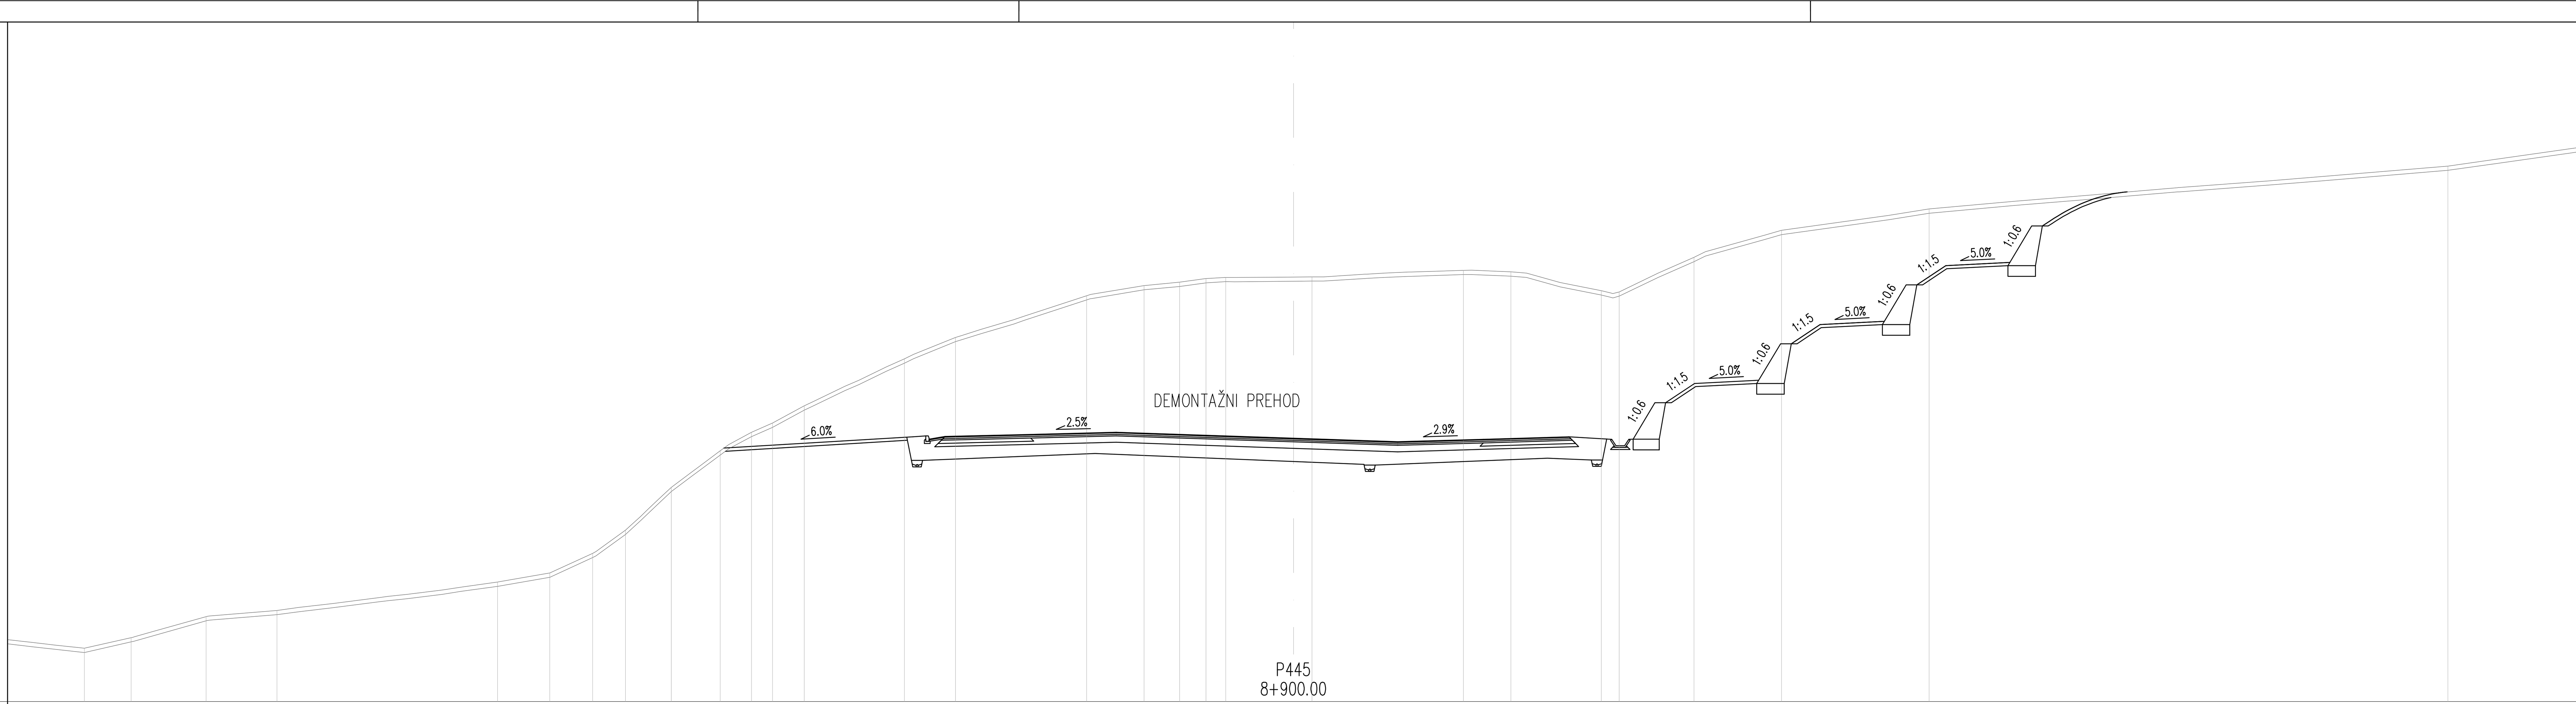

CESTIŠČE	115.373 115.473 115.573 115.129 115.245 115.361
OD OSI	4.000 12.281 4.000 4.000 8.876 4.000
TEREN	105.49 105.98 106.97 107.25 108.58 109.00 109.92 111.00 113.00 114.71 115.57 116.00 116.81 119.00 120.00 121.95 122.42 122.58 122.75 122.80 122.83 123.14 123.06 122.18 122.13 123.74 125.00 126.00 128.00
OD OSI	56.50 54.32 50.82 47.50 37.19 34.75 32.75 31.22 29.08 26.79 25.33 24.35 22.86 18.18 15.79 9.66 6.98 5.33 4.09 3.16 0.87 7.94 10.16 14.38 15.23 18.72 22.81 29.71 53.95

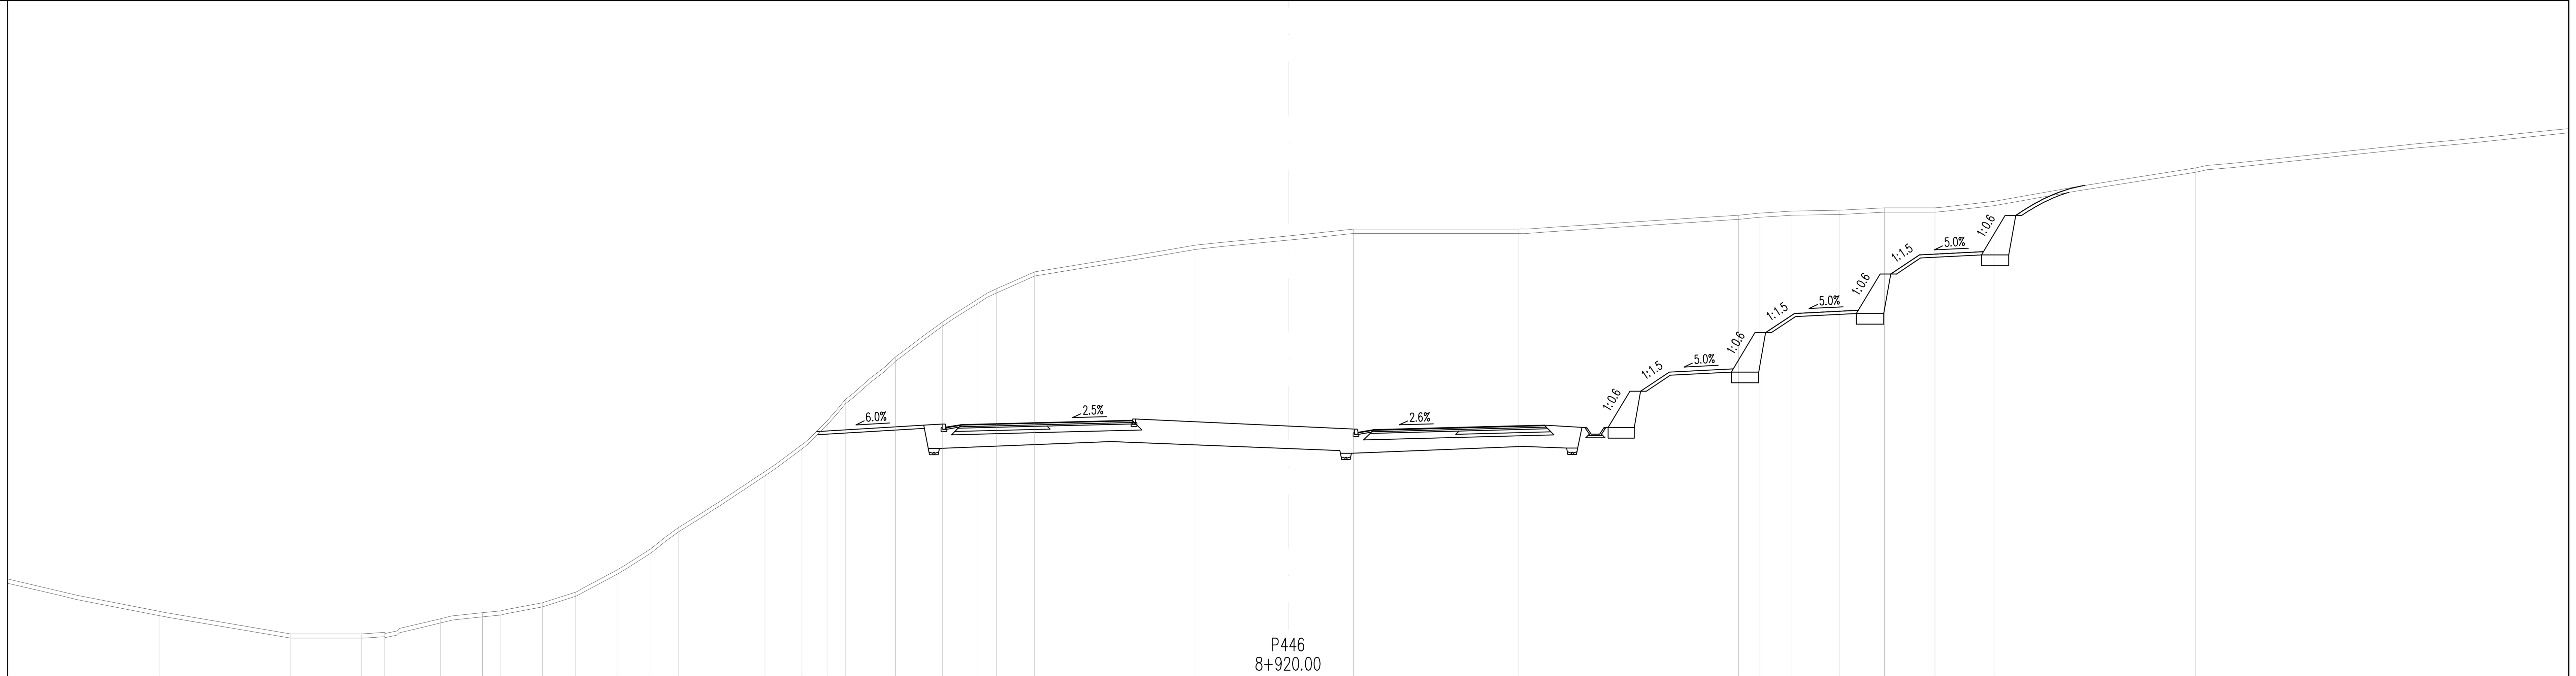

CESTIŠČE	114.830 114.930 115.030 114.590 114.696 114.801
OD OSI	4.000 11.312 4.000 4.000 8.027 4.000
TEREN	106.06 105.00 105.00 105.07 105.71 106.00 106.08 106.47 106.96 108.00 109.00 110.00 112.62 113.89 115.00 116.00 118.00 119.64 120.69 121.20 122.00 123.25 124.00 124.00 124.66 124.76 124.85 124.89 125.00 125.00 125.31 126.87
OD OSI	52.95 46.80 43.50 42.40 39.78 37.81 36.94 35.00 33.43 31.49 29.90 28.59 24.54 22.81 21.63 20.78 18.42 16.23 14.59 13.69 11.89 4.36 3.07 10.80 21.15 22.14 23.65 25.90 27.99 30.37 33.13 42.58

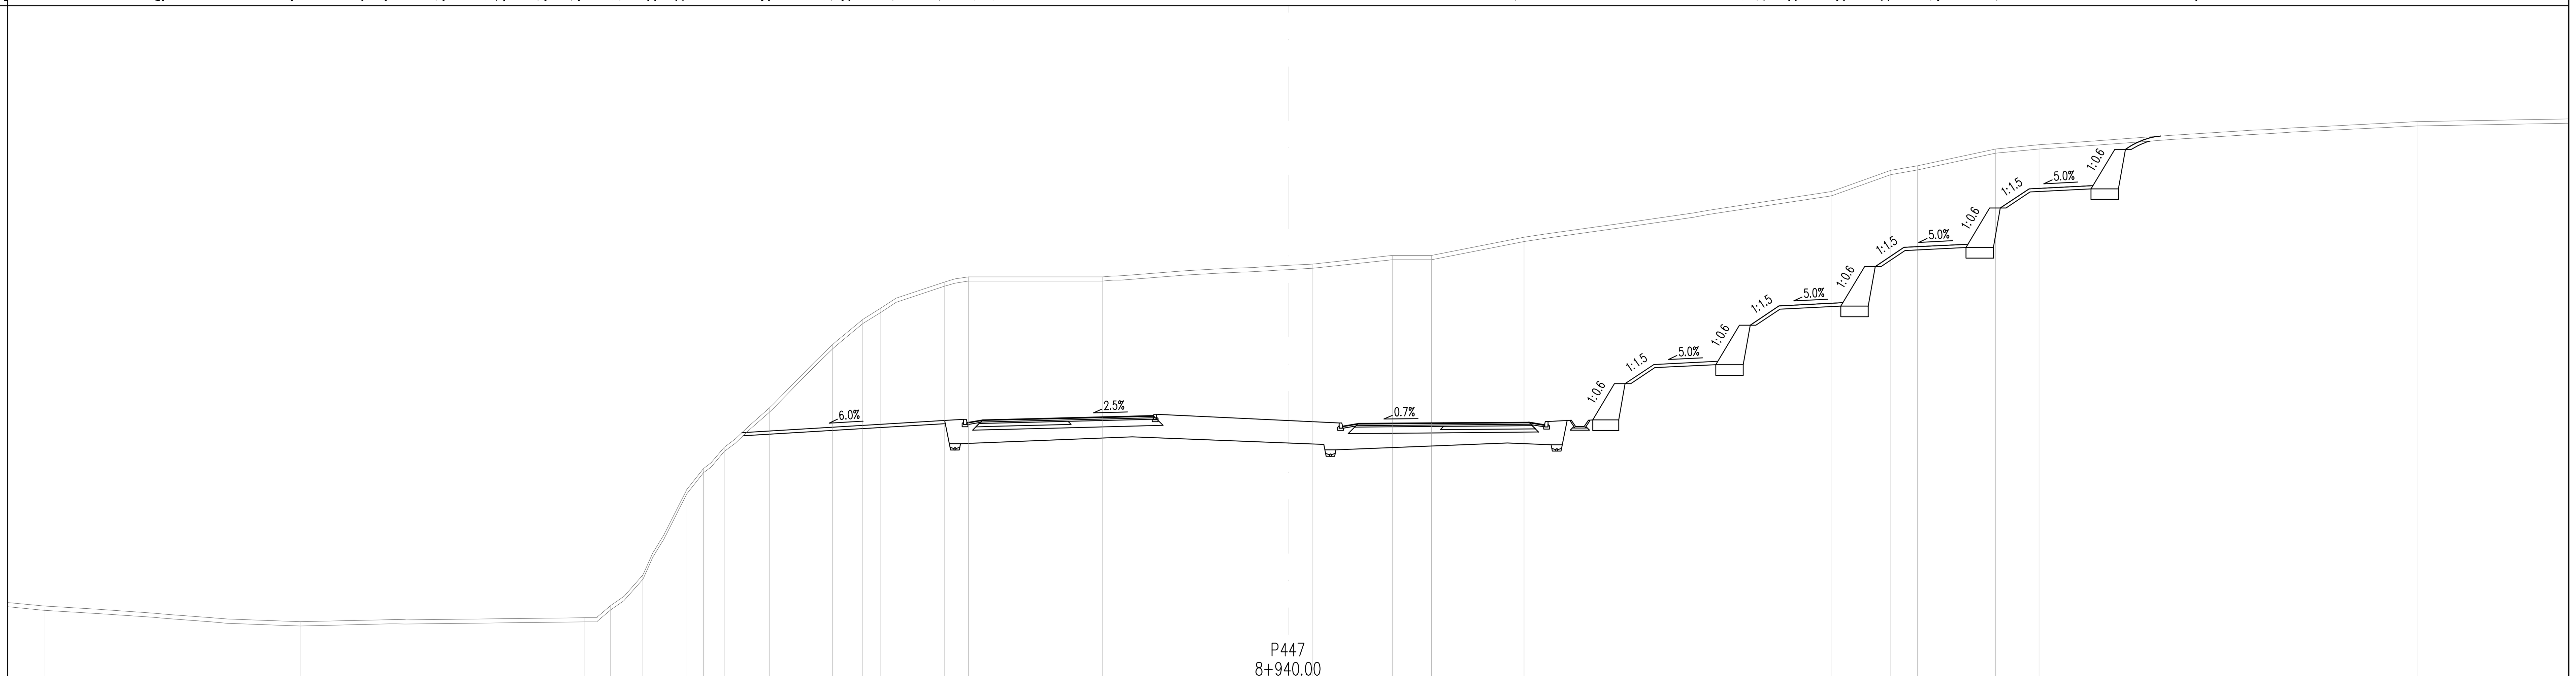

CESTIŠČE	114.285 114.385 114.485 114.119 114.147 114.176
OD OSI	4.000 10.323 4.000 4.000 7.300 4.000
TEREN	105.55 104.81 105.00 105.56 107.00 110.93 112.00 113.00 114.84 117.81 119.00 119.51 120.76 121.00 121.00 121.60 122.00 122.00 122.86 125.00 126.00 126.21 127.00 127.20 128.28
OD OSI	58.39 46.36 33.00 31.79 30.28 28.26 27.43 26.46 24.35 21.38 19.96 19.14 16.13 15.00 8.70 1.16 4.89 6.73 11.07 25.49 28.29 29.54 33.20 35.25 52.99

projektant JV

PRONIZ d.o.o.
Ljubljana, C. Ljubljanske brigade 23a

& projektivni atelje nizke gradnje d.o.o. ljubljana, kersnikova 9

& SPIT GRADBENI INŽENIRING d.o.o. Vojkova 19, 5250 Solkan

& GINEX International d.o.o. PROJEKTIVNI BIRO

& PROJEKT d.d. NOVA GORICA

projektant načrta
pa-ng projektivni atelje nizke gradnje
1000 LJUBLJANA, Kersnikova 9

odg. vodja proj. Janez Šenk, u.d.i.g. G-0474
odg. proj. načrta Katja Bebar, u.d.i.g. G-0547
obdelali Katja Bebar, u.d.i.g.

investitor
DARS
Družba za Avtoceste v Republiki Sloveniji d.d.

cesta HC KOPER – DRAGONJA
odsek 0385 KOPER – DRAGONJA
pododsek .

št. projekta C-180/07
št. načrta 11-6/08
stopnja obdelave IDP
objekt GLAVNA TRASA
opis PREČNI PROFILI P 445 – P 447
merilo 1 : 200
datum september 2009, dopolnjeno oktober 2012

št.odseka	*arhivska št.*	*faza/objekt*
0385		001.2101
šifra risbe		
G.132		

ident. št. risbe *št. priloge* 8,2-6