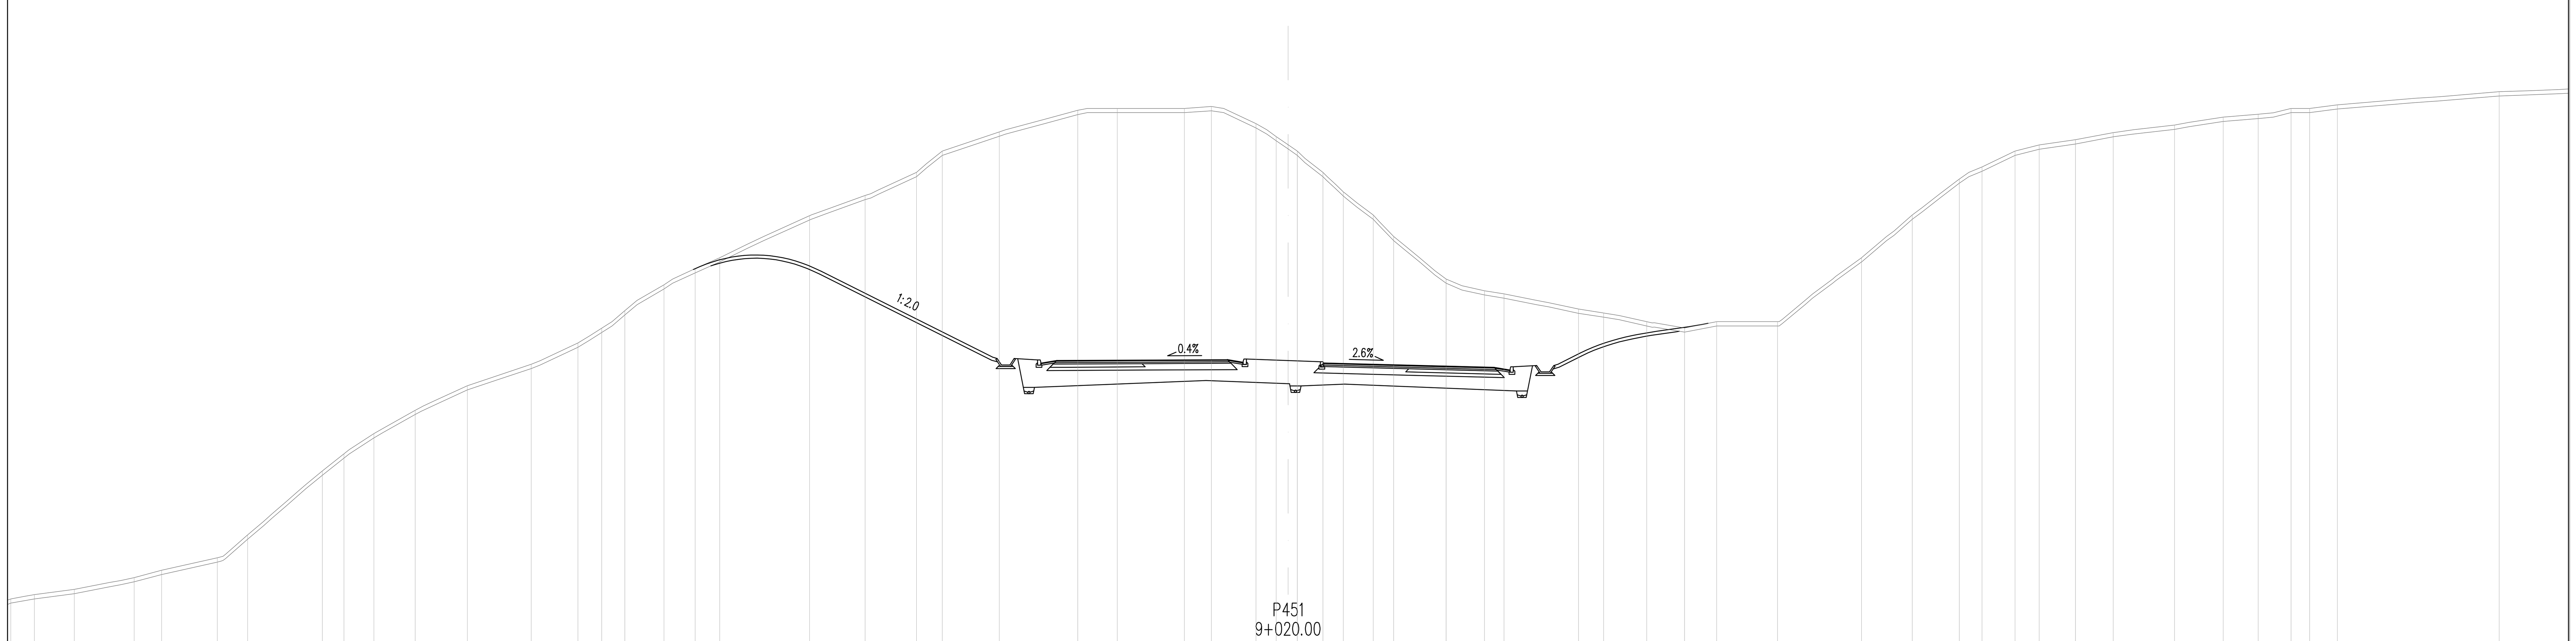

P451
9+020.00

OD OSI	CESTIŠČE
4.000	112.182
6.852	112.200
4.000	112.217
4.000	112.064
5.672	111.960
4.000	111.856

OD OSI	TEREN
59.99	100.00
59.94	
58.84	101.20
56.96	101.45
54.16	102.00
52.86	102.34
50.25	102.93
48.82	104.00
45.33	107.00
44.30	107.81
42.90	108.75
40.96	109.85
38.52	111.00
35.52	112.00
33.32	113.00
32.21	113.69
31.12	114.52
29.29	115.73
27.83	116.49
26.68	117.00
22.45	118.97
19.85	119.92
17.44	121.00
16.22	122.00
13.55	122.90
9.86	123.92
8.02	124.00
4.86	124.00
3.59	124.09
1.51	123.28
0.55	122.68
0.43	122.00
1.64	121.00
2.60	120.09
4.00	119.00
4.95	118.00
7.42	116.00
9.22	115.45
10.14	115.30
13.63	114.59
14.81	114.41
16.84	114.00
18.61	113.71
20.12	114.00
22.97	114.00
26.92	117.00
29.30	119.00
31.50	120.69
32.57	121.26
34.12	122.00
35.26	122.29
36.95	122.54
38.73	122.87
41.61	123.22
43.89	123.59
45.53	123.73
47.08	124.00
47.95	124.00
49.26	124.17
56.85	124.79

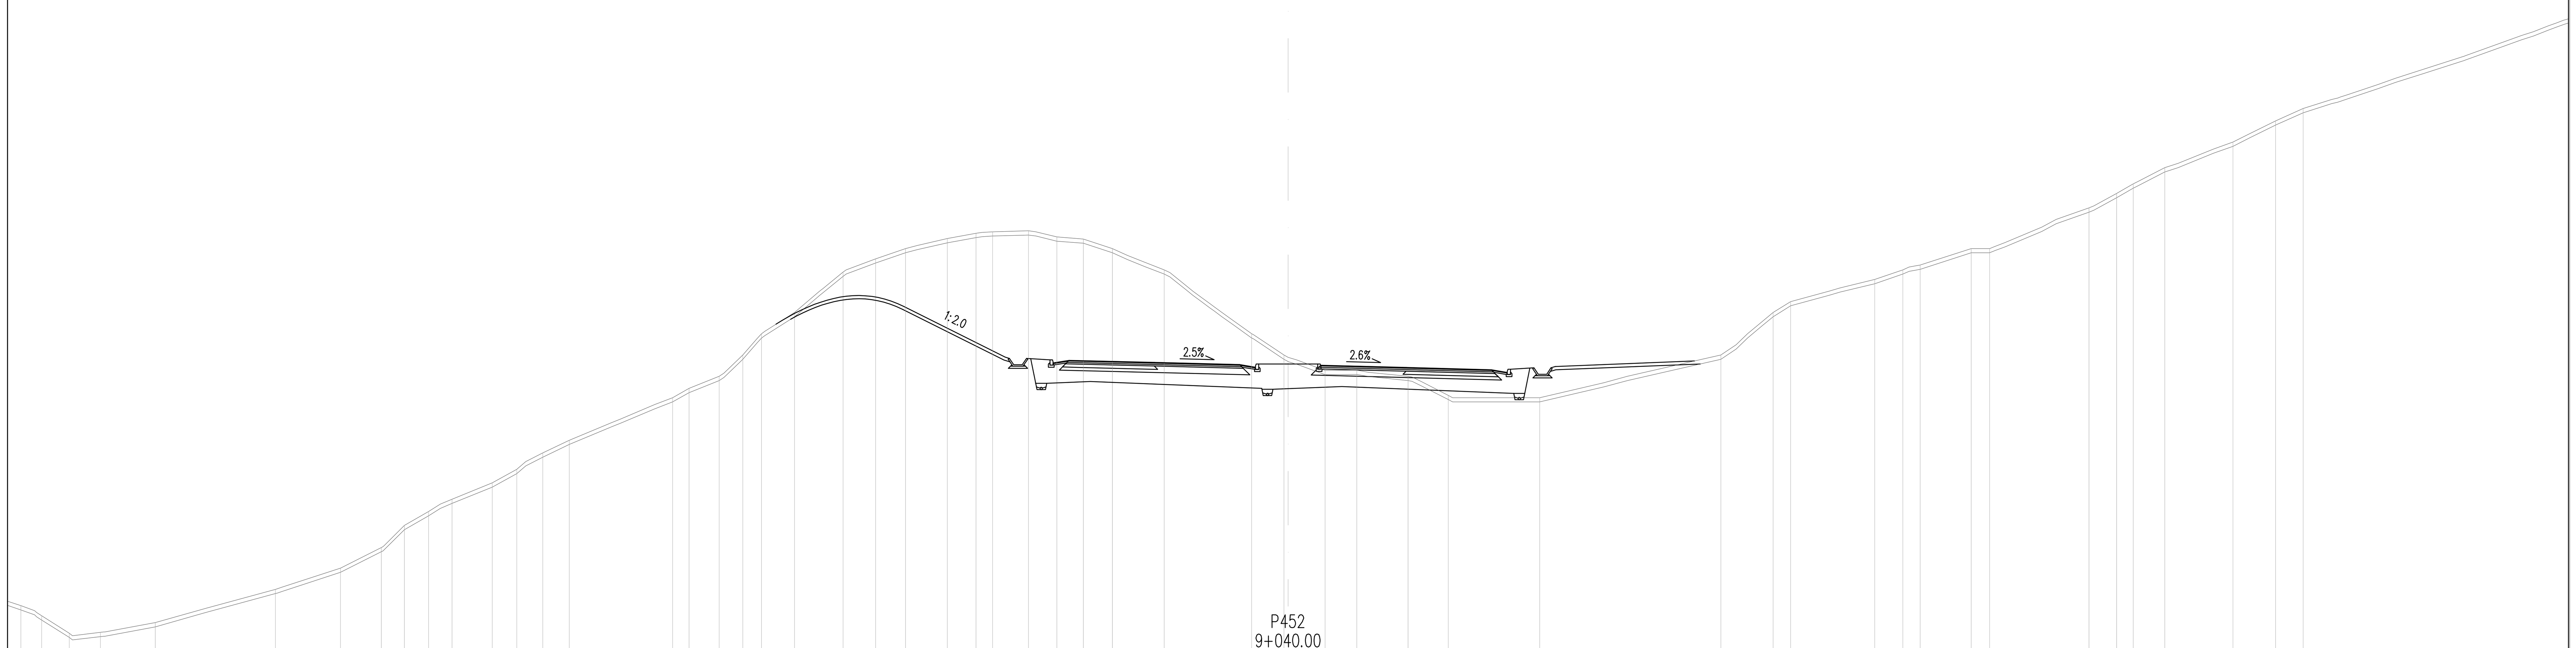

P452
9+040.00

OD OSI	CESTIŠČE
4.000	111.752
6.274	111.652
4.000	111.552
4.000	111.520
5.543	111.414
4.000	111.309

OD OSI	TEREN
[illegible]	[illegible]
59.47	100.24
58.50	99.76
57.20	98.94
55.73	98.98
53.16	99.44
47.53	101.00
44.47	102.00
42.55	102.96
41.47	104.00
40.34	104.65
39.23	105.23
37.35	106.00
36.20	106.63
34.98	107.41
33.74	108.00
28.88	110.00
28.11	110.43
26.69	111.00
25.59	112.00
24.71	113.00
23.16	114.00
20.88	115.90
19.36	116.52
17.96	117.00
15.99	117.47
14.64	117.71
13.86	117.79
12.18	117.84
10.85	117.55
9.60	117.45
8.24	117.00
5.82	116.00
1.70	113.00
0.19	112.00
1.74	111.28
3.23	111.29
5.63	111.00
7.52	110.11
11.81	110.00
20.31	112.00
22.77	114.00
23.59	114.51
27.54	115.55
28.86	116.00
29.67	116.23
32.06	117.00
32.93	117.00
37.59	118.91
38.89	119.59
39.67	120.04
41.15	120.80
44.35	122.00
46.35	122.99
47.64	123.57

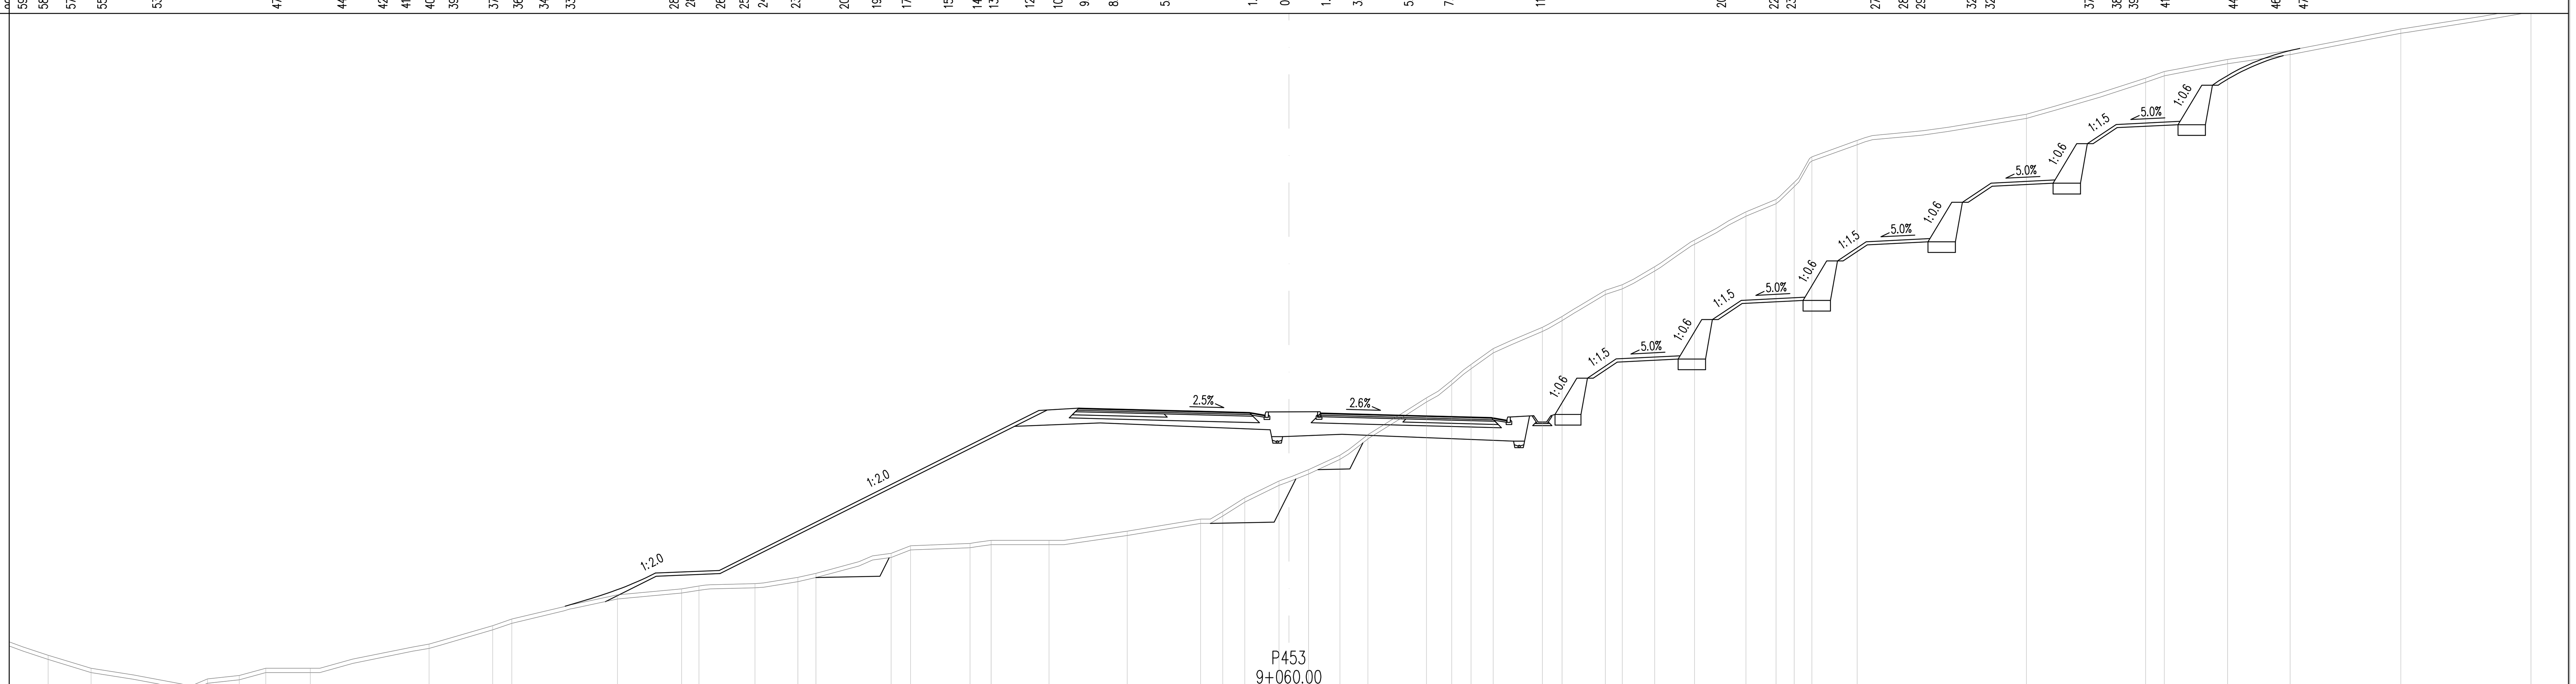

P453
9+060.00

OD OSI	CESTIŠČE
4.000	111.205
5.860	111.104
4.000	111.002
4.000	110.975
5.502	110.869
4.000	110.763

OD OSI	TEREN
[illegible]	[illegible]
58.27	99.61
56.25	99.00
51.54	98.18
50.78	98.50
49.29	98.66
48.05	99.00
45.96	99.00
40.38	100.13
37.39	101.00
36.49	101.31
31.53	102.45
28.52	102.73
27.71	102.86
25.07	102.97
23.06	103.26
22.21	103.46
18.68	104.40
17.77	104.75
14.97	104.85
13.98	105.00
11.26	105.00
7.59	105.43
4.14	106.00
3.11	106.35
2.07	107.00
0.46	107.78
0.92	108.32
2.40	109.00
3.71	109.96
6.46	111.69
7.65	112.51
8.55	113.26
9.60	114.00
11.91	115.00
12.83	115.51
14.86	116.74
15.66	117.00
17.18	117.84
19.06	119.10
21.46	120.42
22.88	121.00
23.74	121.80
24.57	123.00
26.69	123.77
34.64	125.00
40.23	126.69
41.12	127.00
44.09	127.57
47.02	128.00
52.22	129.00
58.34	130.00

projektant JV
PRONIZ d.o.o. Ljubljana, C. Ljubljanske brigade 23a
& projektivni atelje nizke gradnje d.o.o. ljubljana, kersnikova 9
& SPIT GRADBENI INŽENIRING d.o.o. Vojkova 19, 5250 Solkan
& GINEX International d.o.o. PROJEKTIVNI BIRO
& PROJEKT d.d. NOVA GORICA

projektant načrta
pa-ng projektivni atelje nizke gradnje 1000 LJUBLJANA, Kersnikova 9

odg. vodja proj. Janez Šenk, u.d.i.g. G-0474
odg. proj. načrta Katja Bebar, u.d.i.g. G-0547
obdelali Katja Bebar, u.d.i.g.

investitor
DARS Družba za Avtoceste v Republiki Sloveniji d.d.

cesta HC KOPER – DRAGONJA
odsek 0385 KOPER – DRAGONJA
pododsek .

št. projekta C-180/07
št. načrta 11-6/08
stopnja obdelave IDP
objekt GLAVNA TRASA
opis PREČNI PROFILI P 451 – P 453
merilo 1 : 200
datum september 2009, dopolnjeno oktober 2012

št.odseka	arhivska št.	faza/objekt
0385		001.2101
šifra risbe		
G.132		

ident. št. risbe
št. priloge 8,2-8