6-6 VIADUKT RAVNE
od km 9+450 do km 9+830
dlž. levo v osi viadukta 2.2x2+24.80x2+32.73x10=381.30 m
dlž. v osi HC 2.20x2+25.00x2+33.00x10=384.40 m
dlž. desno v osi viadukta 2.20x2+25.16x2+33.22x10=386.92 m

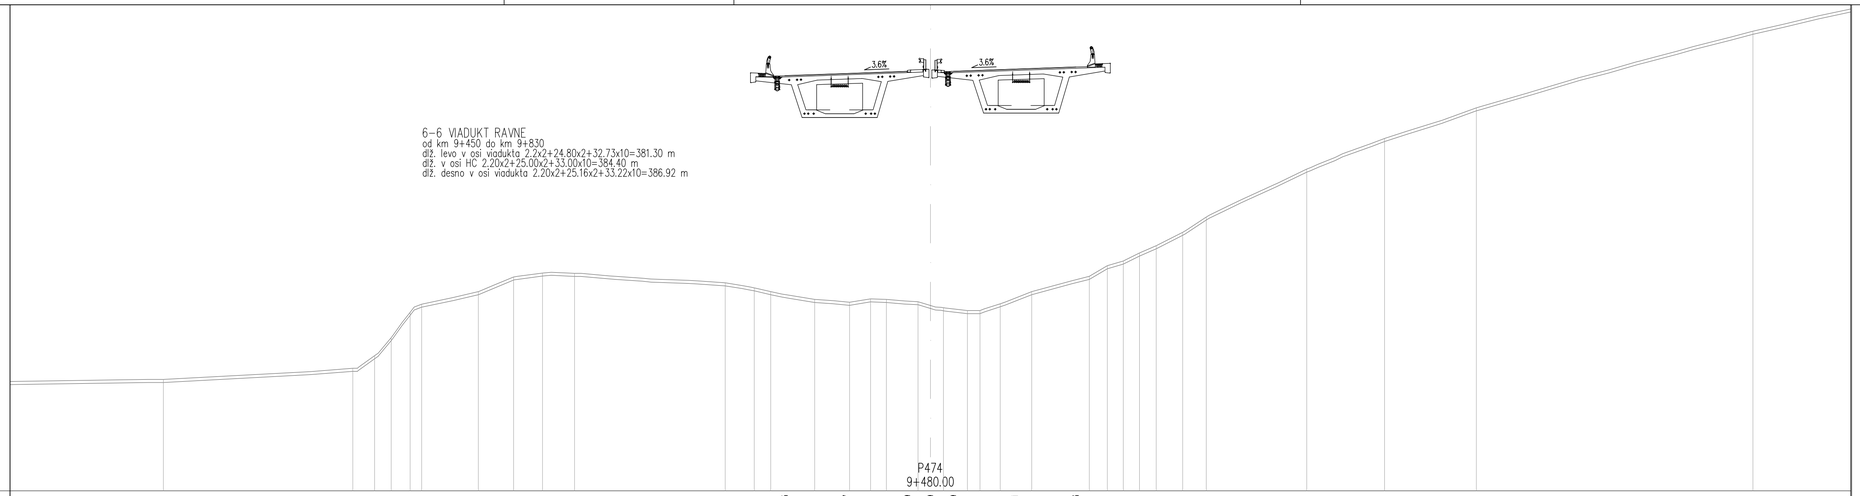

72.000

P474
9+480.00

| | | |