CESTIŠČE	OD OSI
97.169	9.500
97.311	5.500
97.453	1.500
97.453	0.000
97.453	1.500
97.595	5.500
97.737	9.500

TEREN	OD OSI
78.00	27.08
79.00	21.90
79.97	19.36
81.00	17.32
81.73	15.68
82.89	12.39
84.00	7.42
85.00	1.67
87.00	6.96
89.00	13.12
91.92	21.07
92.89	24.03
93.56	26.52
96.35	39.47
97.23	44.87
99.63	55.98

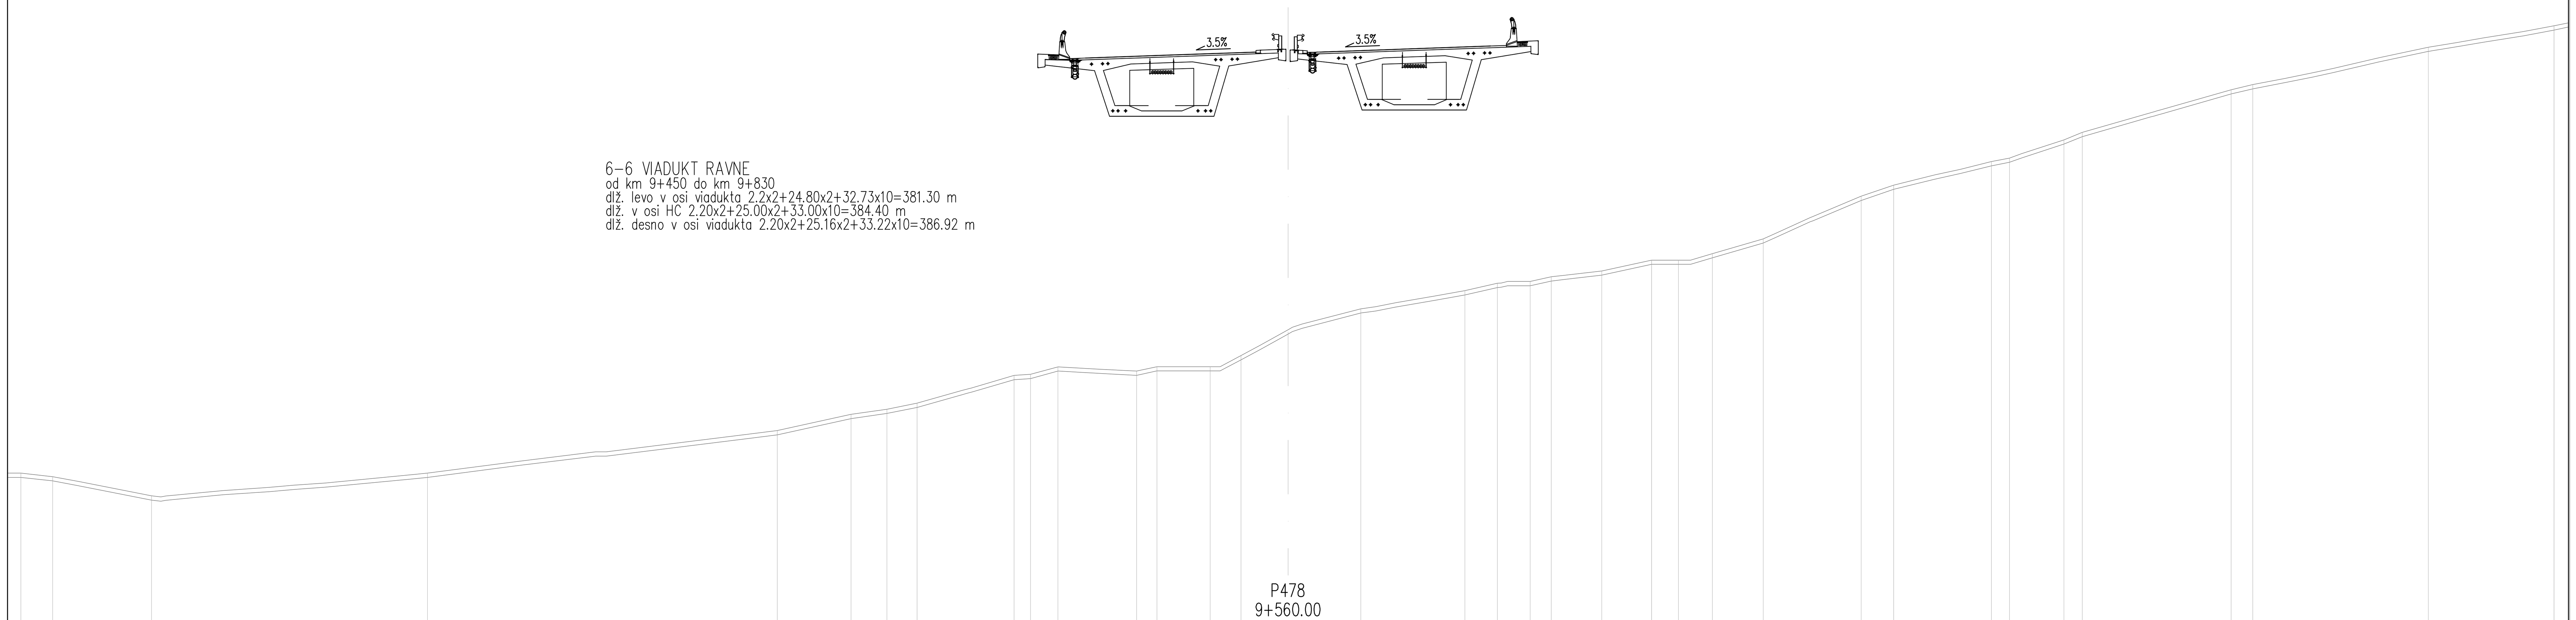

CESTIŠČE	OD OSI
96.487	9.500
96.629	5.500
96.771	1.500
96.771	0.000
96.771	1.500
96.913	5.500
97.055	9.500

TEREN	OD OSI
77.00	59.47
76.84	57.98
75.93	53.34
77.00	40.39
79.00	23.97
79.76	20.51
80.00	18.83
80.28	17.41
81.59	12.86
81.64	12.08
81.99	10.80
81.79	7.10
82.00	6.15
82.00	3.65
82.52	2.20
83.73	0.00
84.72	3.41
85.57	8.30
85.91	9.82
86.00	11.37
86.22	12.35
86.49	14.72
87.00	17.06
87.00	18.33
87.31	19.92
88.00	22.31
90.00	26.90
90.52	28.42
91.63	33.02
91.79	33.86
92.65	36.42
93.00	37.28
95.00	44.27
95.24	45.28
97.00	53.51
98.00	59.42

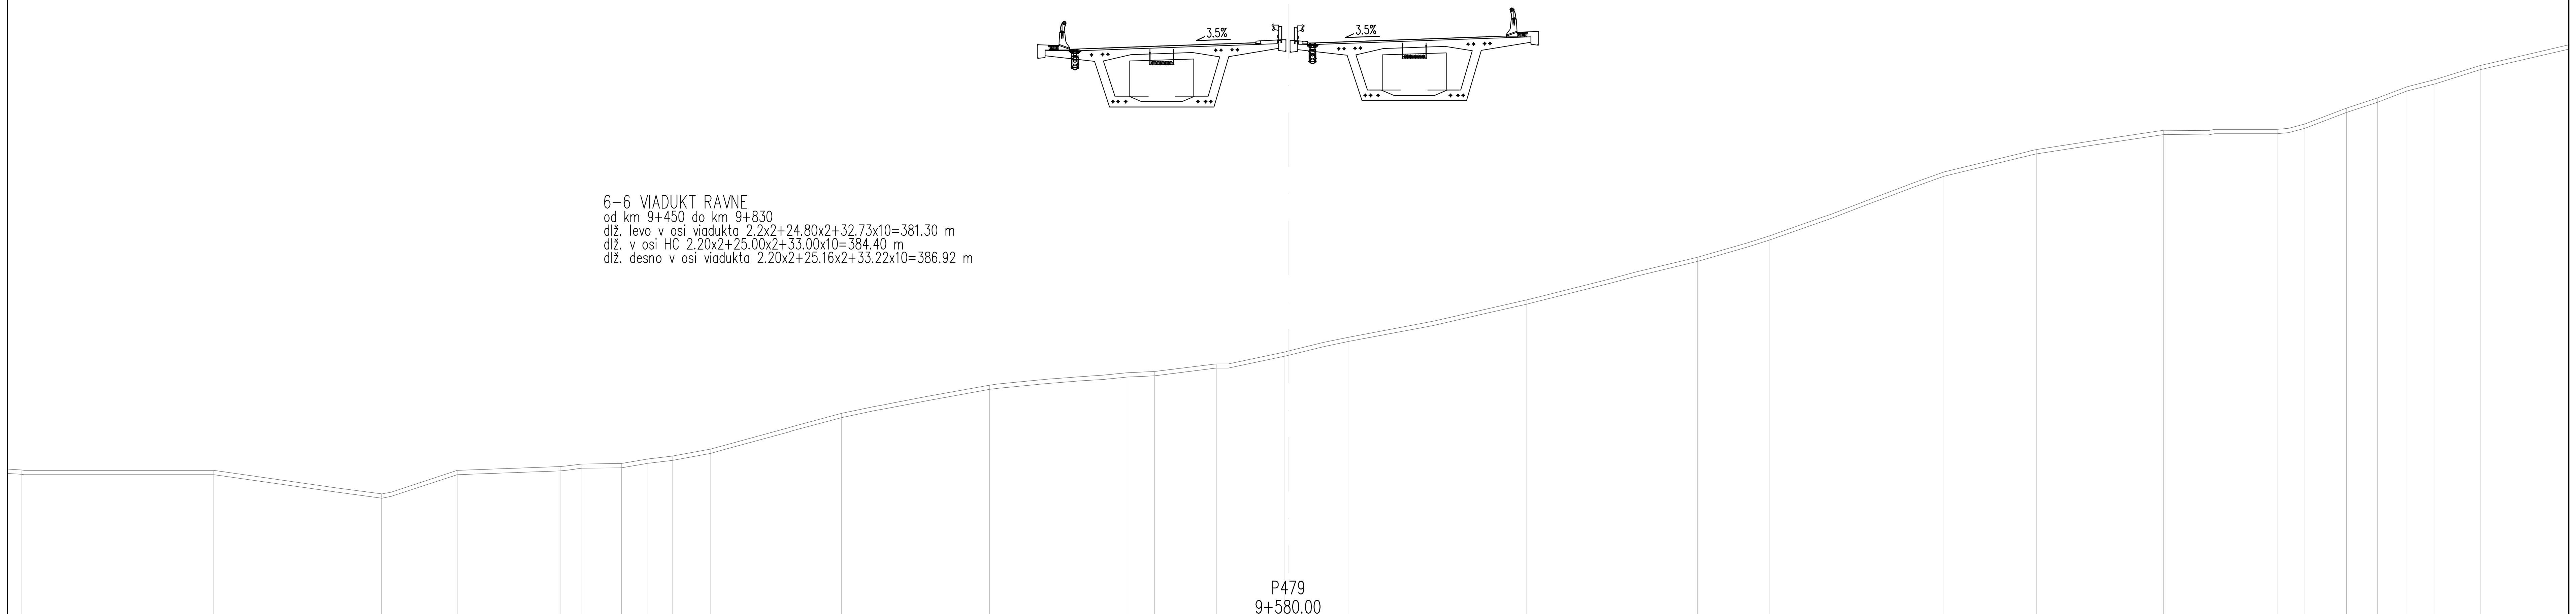

CESTIŠČE	OD OSI
95.785	9.500
95.927	5.500
96.069	1.500
96.069	0.000
96.069	1.500
96.211	5.500
96.353	9.500

TEREN	OD OSI
76.02	59.43
76.00	50.42
74.90	42.55
76.00	38.99
76.18	34.15
76.30	33.14
76.32	31.29
76.54	30.04
76.67	28.90
77.00	27.10
78.67	20.95
80.00	14.00
80.58	7.56
80.64	6.27
81.00	3.36
81.56	0.15
82.25	2.86
84.00	11.21
86.00	19.21
87.00	22.59
90.00	30.78
91.05	35.12
91.96	41.09
92.00	46.42
92.25	47.72
93.00	49.69
93.48	51.13
94.00	52.52
94.34	53.83
95.00	55.96

projektant JV

PRONIZ d.o.o.
Ljubljana, C. Ljubljanske brigade 23a

& projektivni atelje nizke gradnje d.o.o. ljubljana, kersnikova 9

& SPIT GRADBENI INŽENIRING d.o.o. Vojkova 19, 5250 Solkan

& GINEX International d.o.o. PROJEKTIVNI BIRO

& PROJEKT d.d. NOVA GORICA

projektant načrta

pa-ng projektivni atelje nizke gradnje
1000 LJUBLJANA, Kersnikova 9

odg. vodja proj. Janez Šenk, u.d.i.g. G-0474
odg. proj. načrta Katja Bebar, u.d.i.g. G-0547
obdelali Katja Bebar, u.d.i.g.

investitor

DARS
Družba za Avtoceste v Republiki Sloveniji d.d.

cesta HC KOPER – DRAGONJA
odsek 0385 KOPER – DRAGONJA
pododsek .

št. projekta C–180/07
št. načrta 11–6/08
stopnja obdelave IDP
objekt GLAVNA TRASA
opis PREČNI PROFILI P 477 – P 479
merilo 1 : 200
datum september 2009, dopolnjeno oktober 2012

št.odseka	arhivska št.	faza/objekt
0385		001.2101
šifra risbe		
G.132		

ident. št. risbe *št. priloge* 8,4–2