




6-6 VIADUKT RAVNE
od km 9+450 do km 9+830
diz. levo v osi viadukta 2,2x2+24,80x2+32,73x10=381,30 m
diz. v osi HC 2,20x2+25,00x2+33,00x10=384,40 m
diz. desno v osi viadukta 2,20x2+25,16x2+33,22x10=386,92 m

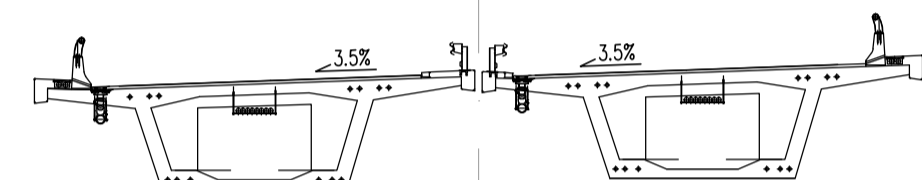


6-6 VIADUKT RAVNE
od km 9+450 do km 9+830
diz. levo v osi viadukta 2,2x2+24,80x2+32,73x10=381,30 m
diz. v osi HC 2,20x2+25,00x2+33,00x10=384,40 m
diz. desno v osi viadukta 2,20x2+25,16x2+33,22x10=386,92 m

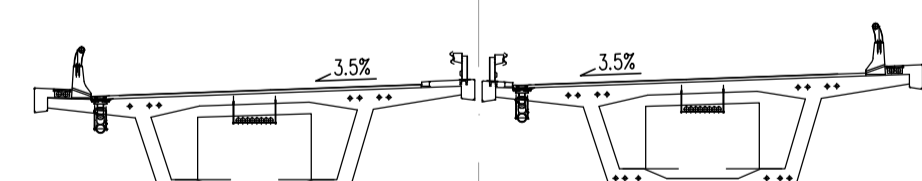


6-6 VIADUKT RAVNE
od km 9+450 do km 9+830
diz. levo v osi viadukta 2,2x2+24,80x2+32,73x10=381,30 m
diz. v osi HC 2,20x2+25,00x2+33,00x10=384,40 m
diz. desno v osi viadukta 2,20x2+25,16x2+33,22x10=386,92 m

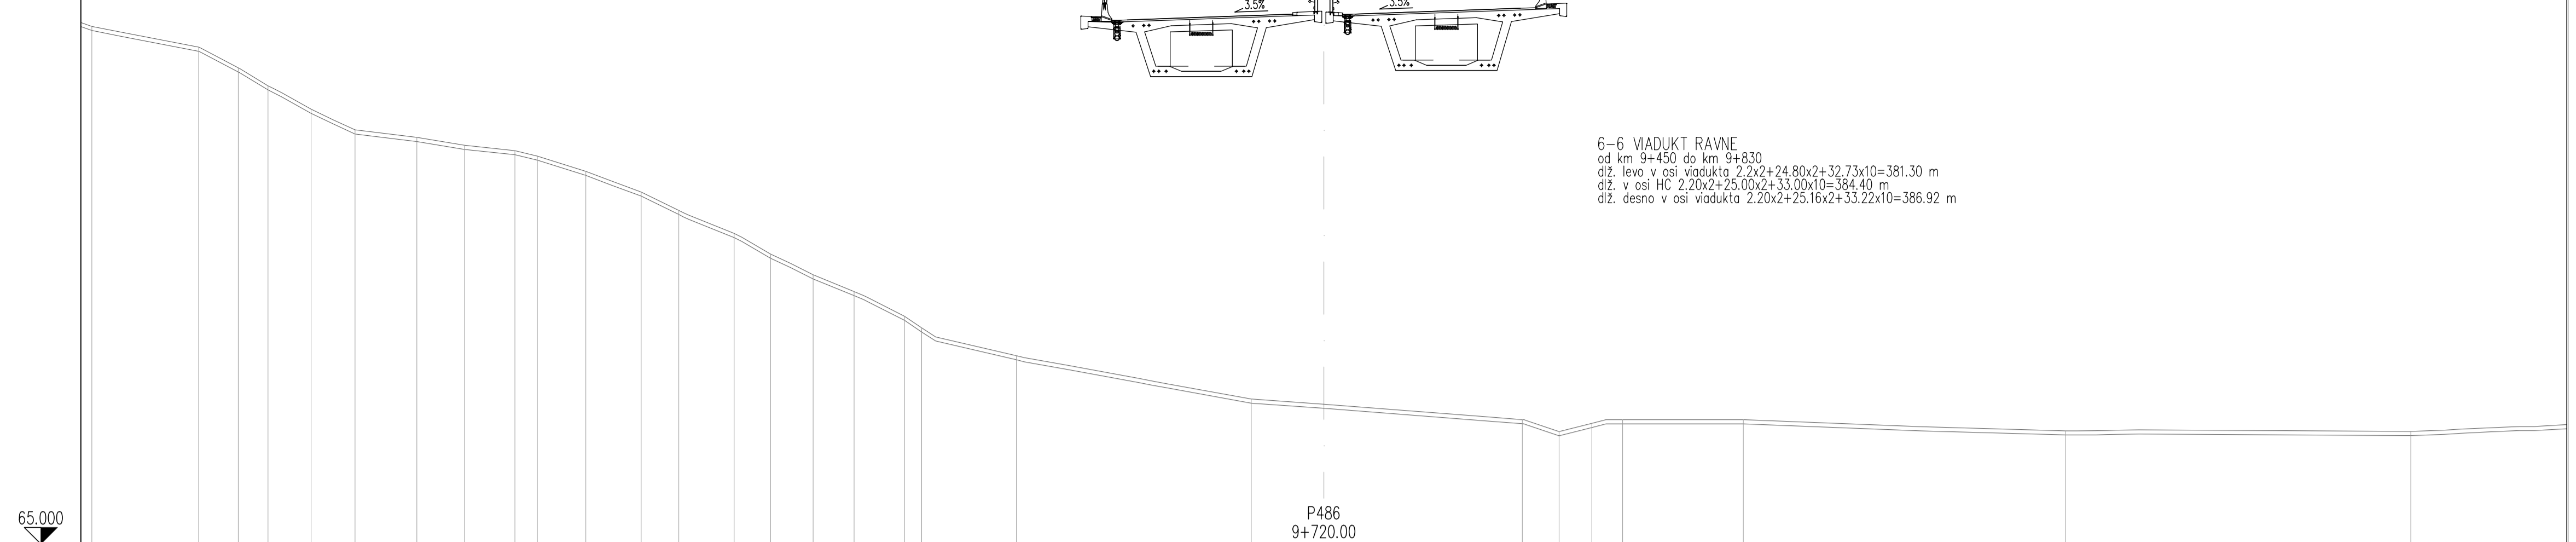

CESTIŠČE	
OD OSI	
TEREN	59,98	60,00	
OD OSI	59,98	60,00	54,40	60,00	52,48	60,00	51,05	67,13	48,96	66,00	46,84	65,00	43,85	64,64	41,55	64,26	39,11	64,00	38,03	63,74	35,68	63,00	33,00	62,00	31,19	61,11	28,51	60,00	26,74	59,00	24,69	58,00	22,71	57,19	20,28	56,00	18,44	55,44	14,86	54,10													

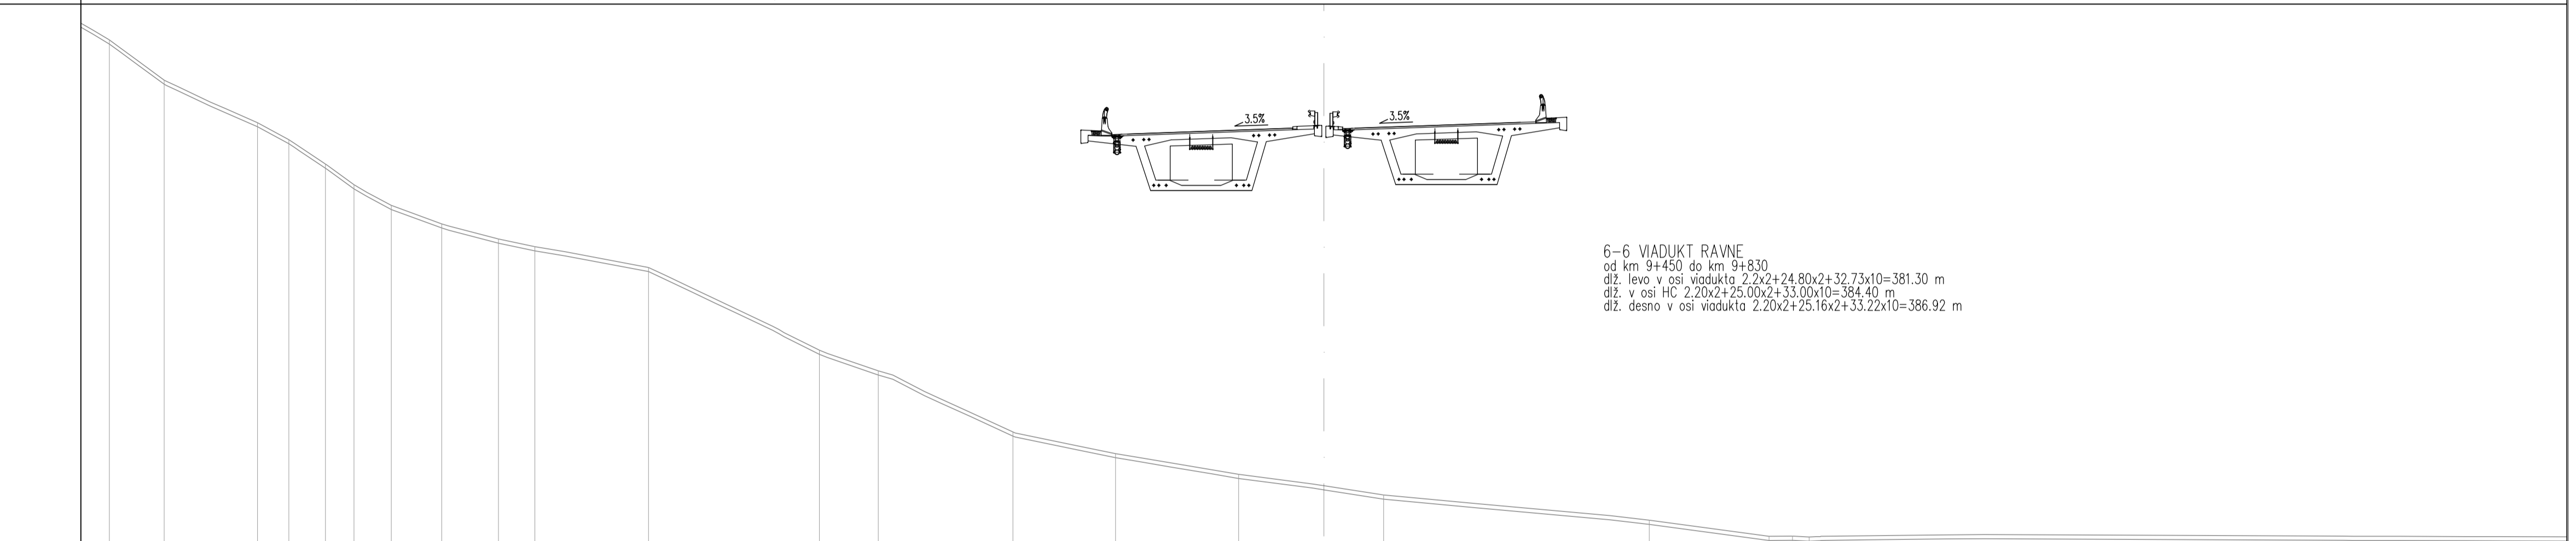

CESTIŠČE																								
OD OSI																								
TEREN	94,00																							
OD OSI	58,71	94,00	56,07	92,06	51,55	90,00	50,04	89,18	48,27	88,00	46,89	87,00	45,08	86,00	42,65	85,11	39,90	84,37	38,15	84,00				

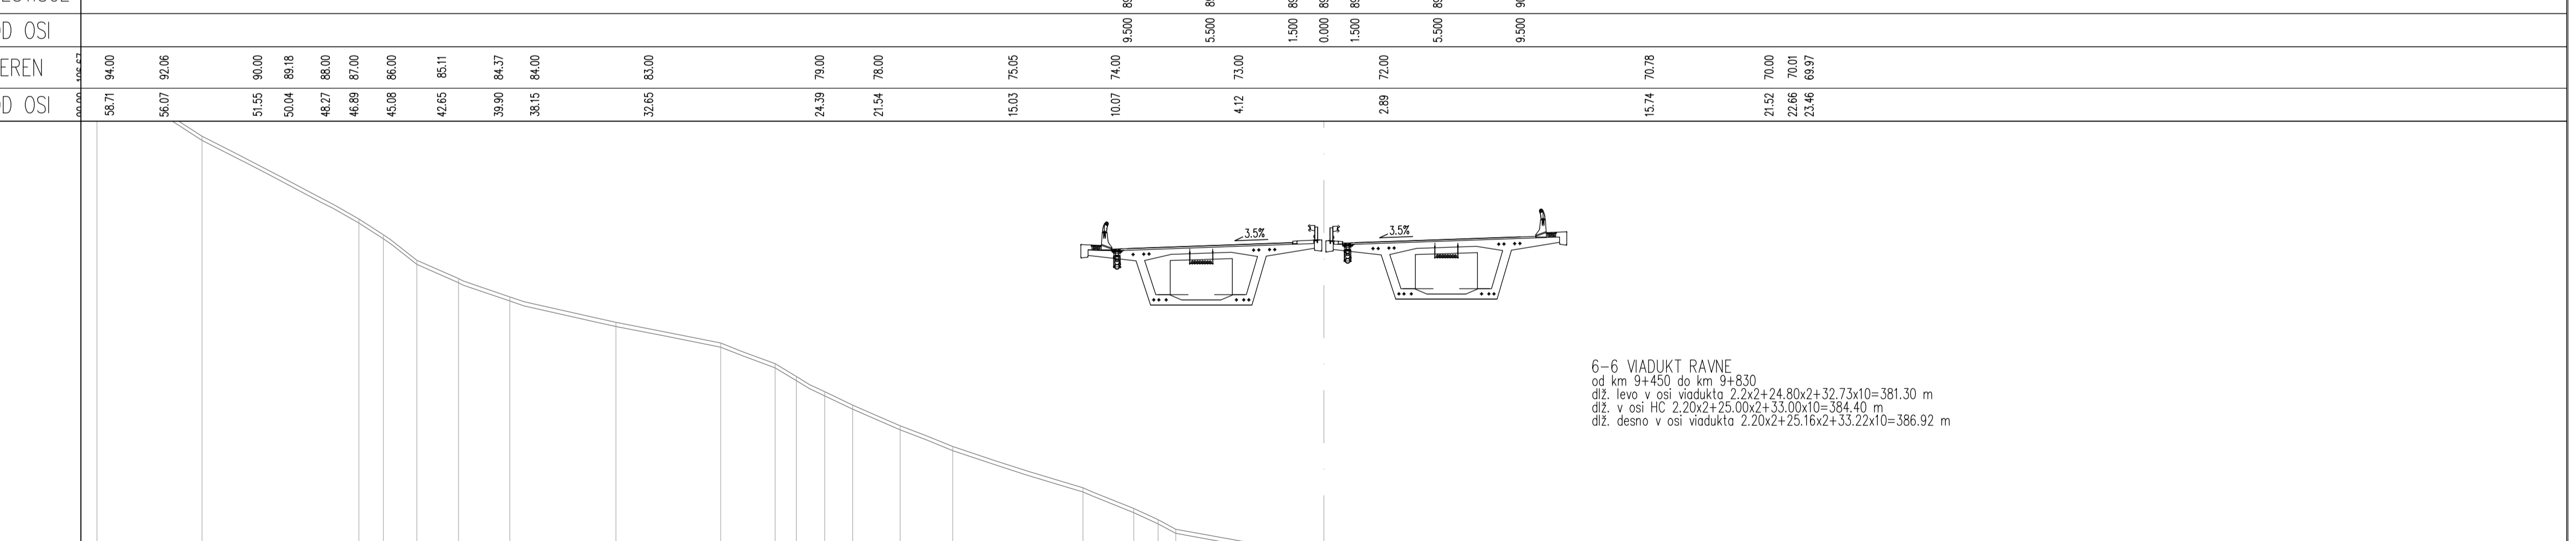

CESTIŠČE																								
OD OSI																								
TEREN	93,32	97,22																						
OD OSI	59,32	97,22	54,24	94,00																				

CESTIŠČE																							
OD OSI																							
TEREN	59,32	97,22																					
OD OSI	59,32	97,22	54,24	94,00	46,65	90,00	45,46	88,24	43,85	88,00	41,64	87,12	39,36	86,23									

projektant **JV PRONIZ d.o.o.** Ljubljana, C. Ljubljanske brigade 23a

& **projektivni atelje nizke gradnje d.o.o.** Ljubljana, Kersnikova 9

& **SPIT GRAĐENI INŽENIRING d.o.o.** Vojkova 19, 5250 Škoca

& **GINEX International d.o.o.** PROJEKTIVNI BIRO

& **PROJEKT NOVA GORICA**

projektant načrta **pa-ng projektivni atelje nizke gradnje** 1000 LJUBLJANA, Kersnikova 9

odg. vodja proj. Janez Šenk, u.d.i.g. **AG-0474**
odg. proj. načrta Katja Bebar, u.d.i.g. **AG-0547**

obdelali Katja Bebar, u.d.i.g.

investitor **DARS** Družba za Avtoceste v Republiki Sloveniji d.d.

cesta HC KOPER – DRAGONJA
odsek 0385 KOPER – DRAGONJA
pododsek

št. projekta C-180/07
št. načrta 11-6/08
stopnja obdelave IDP
objekt GLAVNA TRASA
apis PREČNI PROFILI
P 486 – P 488

merilo 1 : 200
datum september 2009
dopolnjeno oktober 2012

št. odseka	arhivska št.	faza/objekt
0385		001.2101
Šifra risbe		
G.132		

ident. št. risbe št. priloge **8,4-5**