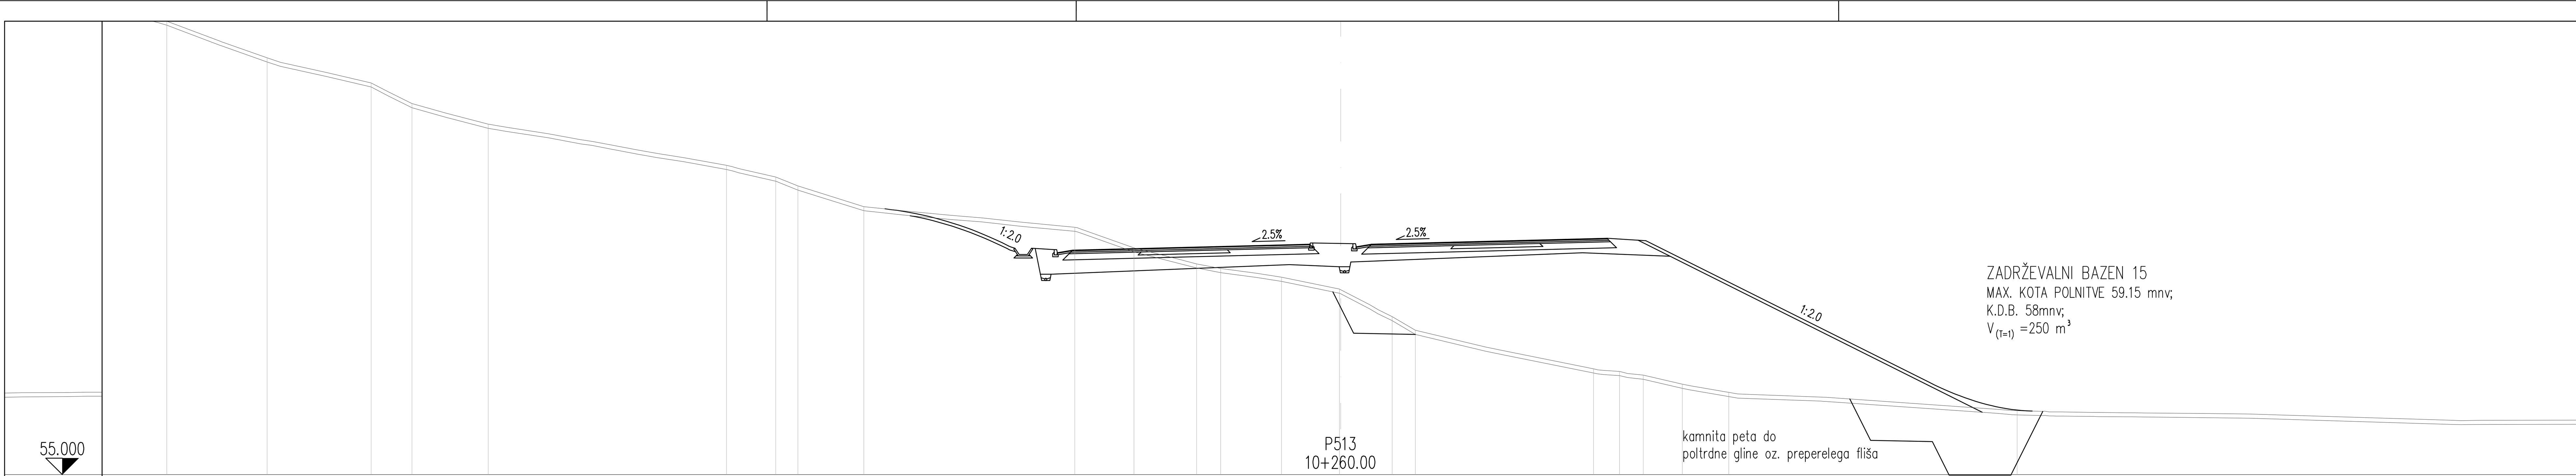

CESTIŠČE	65.888	66.076	66.176	66.176	66.276	66.462															
OD OSI	13.000	5.500	1.500	1.500	5.500	12.929															
TEREN	[illegible]	77.00	75.21	74.00	73.00	72.00	70.00	69.43	69.00	68.00	67.00	66.00	65.22	65.00	64.57	64.00	62.67	62.00	60.13	60.00	59.83
TEREN (cont.)	59.39	58.99	58.10																		
OD OSI	[illegible]	56.96	52.09	47.05	45.06	41.36	29.80	27.41	26.34	23.14	12.90	10.03	6.99	5.82	2.87	0.06	2.50	3.63	12.27	13.54	14.68
OD OSI (cont.)	16.58	18.84	32.82																		

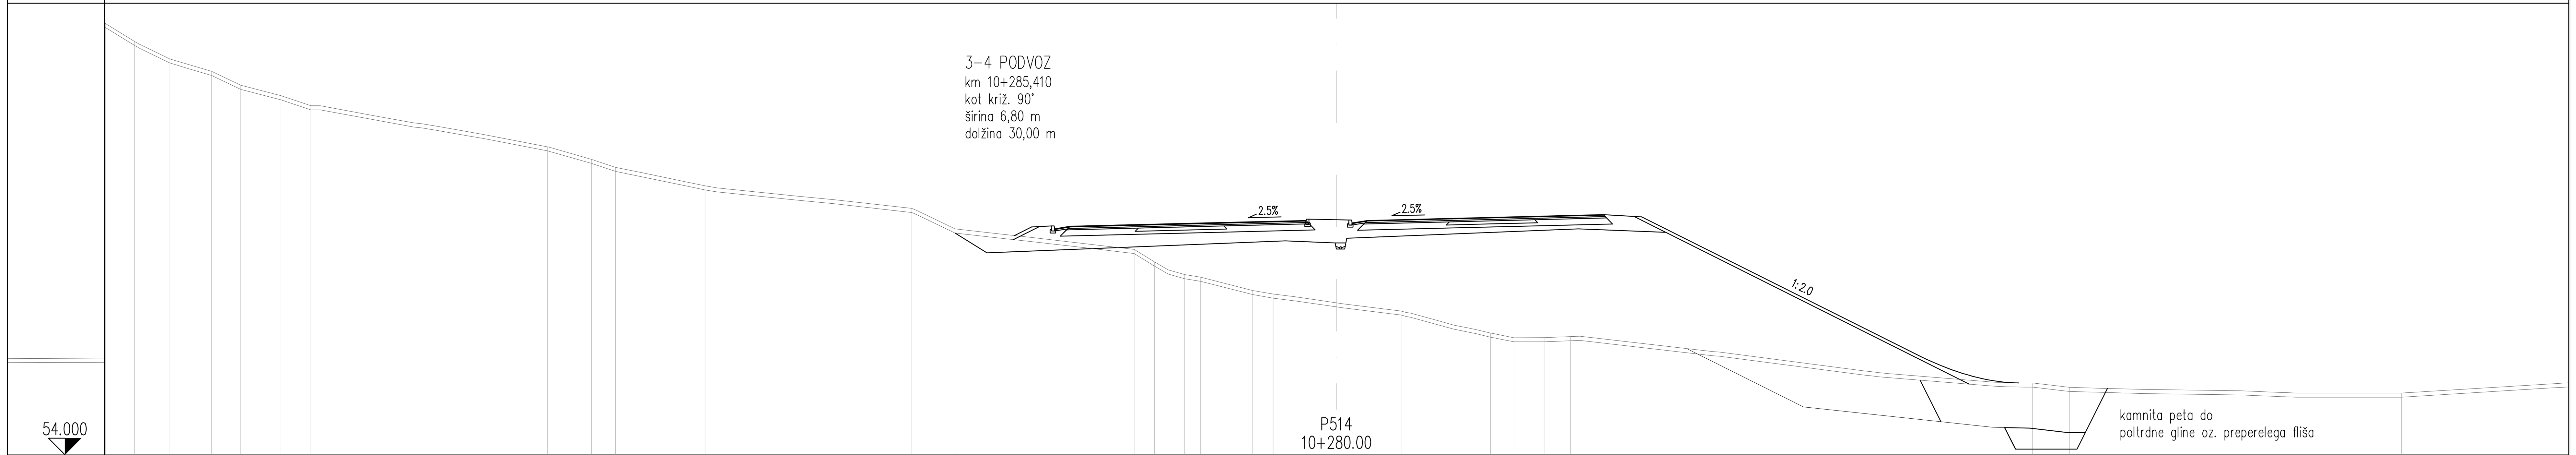

CESTIŠČE	65.124	65.212	65.312	65.412	65.412	65.512	65.699																								
OD OSI	13.000	3.500	5.500	1.500	1.500	5.500	13.000																								
TEREN	[illegible]	74.14	73.28	72.68	72.00	71.49	71.00	69.00	68.39	68.00	67.10	66.00	65.00	64.00	63.39	62.78	62.65	62.00	61.83	61.00	59.92	59.70	59.70	59.75	57.53	57.49	57.28	57.00			
OD OSI	80.00	58.63	56.91	54.87	53.45	51.50	50.03	38.49	36.34	35.17	30.80	20.72	18.61	9.87	8.88	7.41	6.64	4.10	3.09	3.15	7.51	8.65	10.12	11.41	32.12	33.94	35.74	51.94			

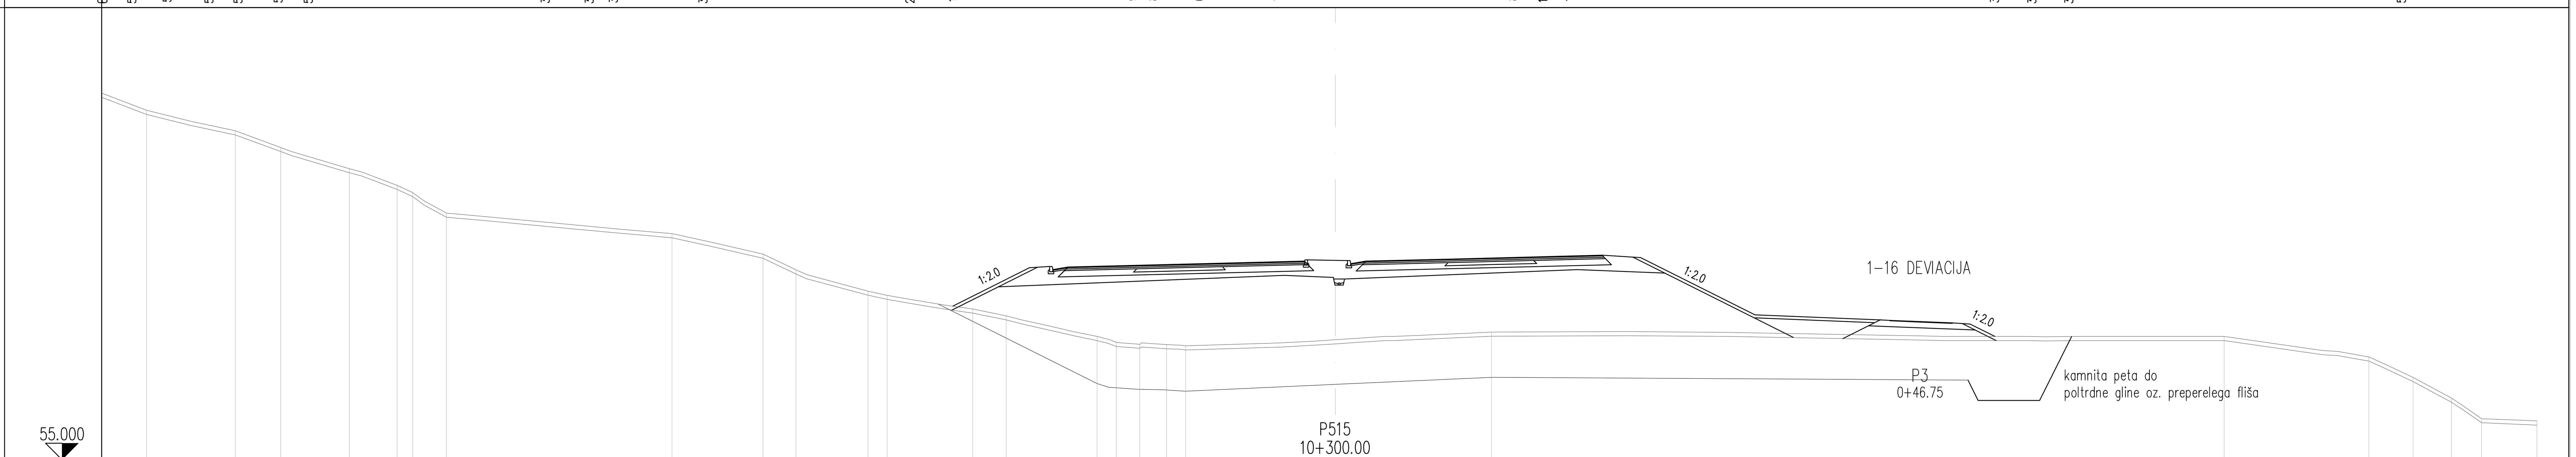

CESTIŠČE	64.373	64.462	64.561	64.661	64.661	64.661	64.761	64.949	61.777	61.717	61.657																		
OD OSI	13.015	3.515	5.500	1.500	0.000	1.500	5.500	13.000	1.500	28.550	1.500																		
TEREN	[illegible]	72.00	71.00	70.19	69.16	68.35	68.00	67.00	66.00	65.00	64.24	63.20	63.00	62.34	62.00	61.00	60.71	60.62	60.60	60.54	61.21	61.00	60.00	59.00	58.00	57.00	56.88		
OD OSI	[illegible]	57.91	53.59	51.37	48.03	45.71	44.95	43.30	32.31	27.88	26.27	22.76	21.83	17.66	16.03	11.61	10.67	9.53	8.22	7.29	7.62	43.30	50.36	52.52	54.38	55.85	58.55		

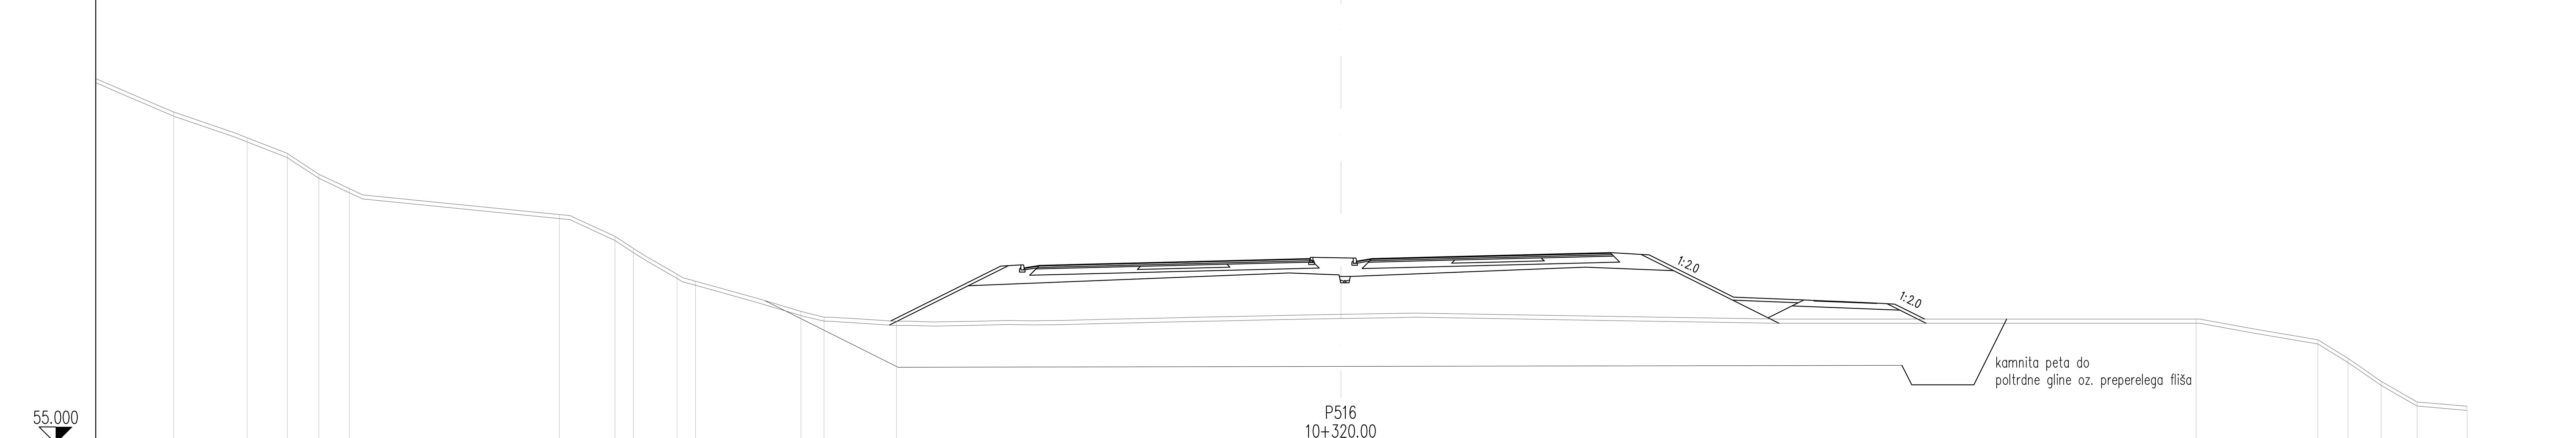

CESTIŠČE	63.598	63.636	63.731	63.824	63.924	63.924	63.924	64.024	64.211	61.898	61.838	61.778														
OD OSI	14.542	13.000	5.128	5.500	1.500	0.000	1.500	5.500	13.000	1.500	24.350	1.500														
TEREN	[illegible]	71.00	69.76	69.00	68.00	67.30	66.05	65.00	64.42	63.17	62.83	61.38	61.10	60.89	61.00	60.00	59.10	58.00	57.00	56.80						
OD OSI	[illegible]	56.33	52.79	50.85	49.33	47.86	37.72	35.03	34.15	32.04	31.15	26.07	24.94	21.45	41.27	47.15	48.61	50.21	51.94	54.35						

projektant JV

PRONIZ d.o.o.
Ljubljana, C. Ljubljanske brigade 23a

& projektivni atelje nizke gradnje d.o.o. ljubljana, kersnikova 9

& SPIT GRADBENI INŽENIRING d.o.o. Vojkova 19, 5250 Solkan

& GINEX International d.o.o. PROJEKTIVNI BIRO

& PROJEKT d.d. NOVA GORICA

projektant načrta
pa-ng projektivni atelje nizke gradnje
1000 LJUBLJANA, Kersnikova 9

odg. vodja proj. Janez Šenk, u.d.i.g. G-0474
odg. proj. načrta Katja Bebar, u.d.i.g. G-0547
obdelali Katja Bebar, u.d.i.g.

investitor
DARS
Družba za Avtoceste v Republiki Sloveniji d.d.

cesta HC KOPER – DRAGONJA
odsek 0385 KOPER – DRAGONJA
pododsek .

št. projekta C-180/07
št. načrta 11-6/08
stopnja obdelave IDP
objekt GLAVNA TRASA
opis PREČNI PROFILI
P 513 – P 516
P 3 – P 4 dev. 1-16
merilo 1 : 200
datum september 2009
dopolnjeno oktober 2012

št.odseka	arhivska št.	faza/objekt
0385		001.2101
šifra risbe		
G.132		

ident. št. risbe *št. priloge* 9,1-1