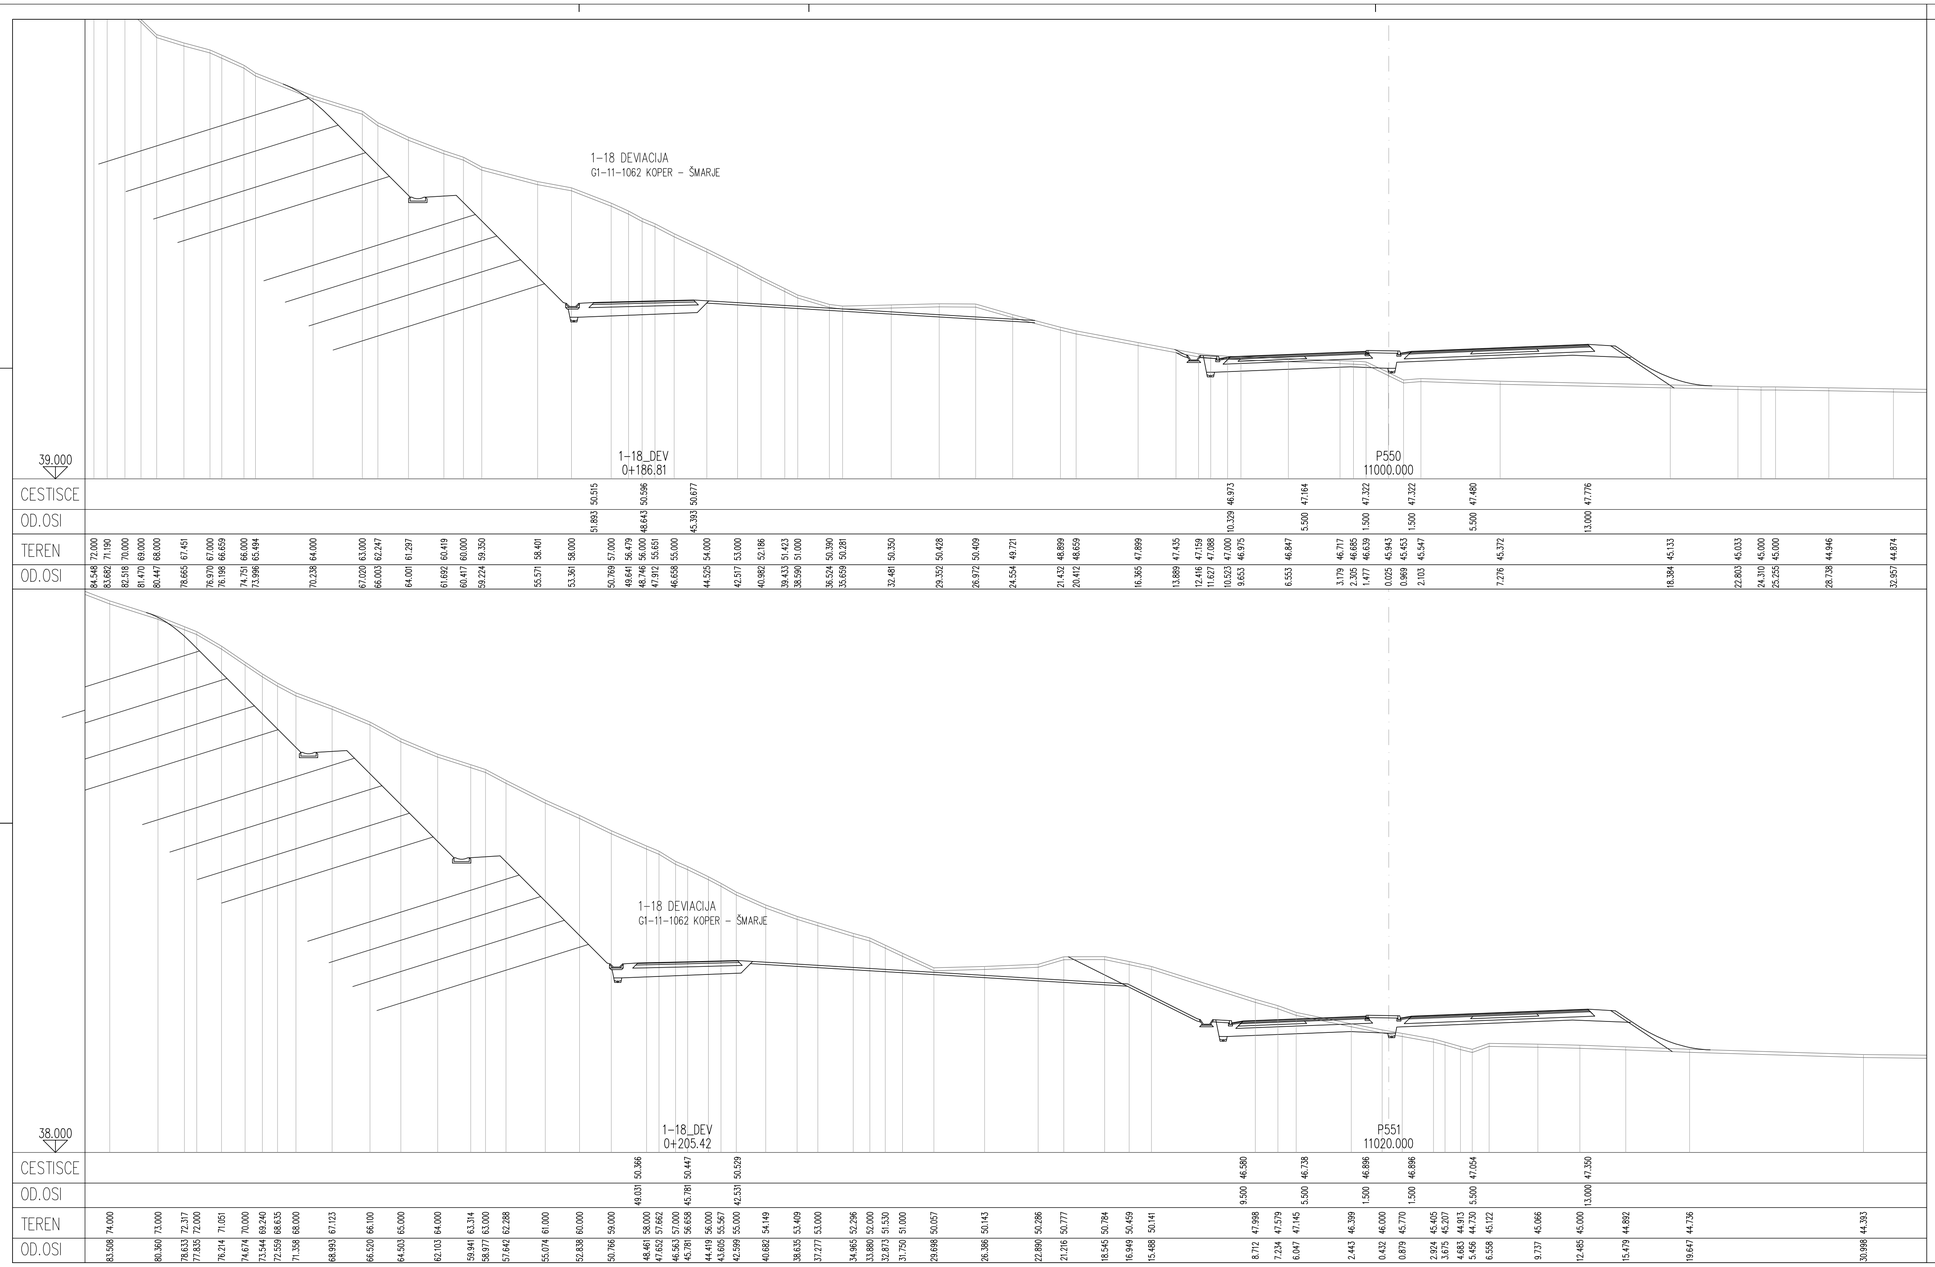

projektant

JV

PRONIZ d.o.o.
Ljubljana, C. Ljubljanske brigade 23a

&

projektivni atelje nizke gradnje d.o.o. Ljubljana, Kersnikova 9

&

SPIT
GRADBENI INŽENIRING d.o.o.
Vojkova 19, 5250 Solkan

&

GINEX International d.o.o. PROJEKTIVNI BIRO

&

PROJEKT NOVA GORICA

projektant načrta

pa – ng projektivni atelje nizke gradnje
1000 LJUBLJANA, Kersnikova 9

odg. vodja proj. Janez Šenk, u.d.i.g. G-0474
odg. proj. načrta Katja Bebar, u.d.i.g. G-0547
obdelali Katja Bebar, u.d.i.g.

investitor

DARS
DRUŽBA ZA AVTOCESTE V REPUBLIKI SLOVENIJI d.d.

cesta HC KOPER – DRAGONJA
odsek 0385 KOPER – DRAGONJA
pododsek .

št. projekta C-180/07
št. načrta 11-6/08
stopnja obdelave IDP
objekt GLAVNA TRASA

opis PREČNI PROFILI
P 550 – P 551
P 10 – P 11 dev. 1-18

merilo 1 : 200
datum september 2009
dopolnjeno oktober 2012

št.odseka	arhivska št.	faza/objekt
0385		001.2101
šifra risbe		
G.132		

ident. št. risbe

št. priloge 9,1-9