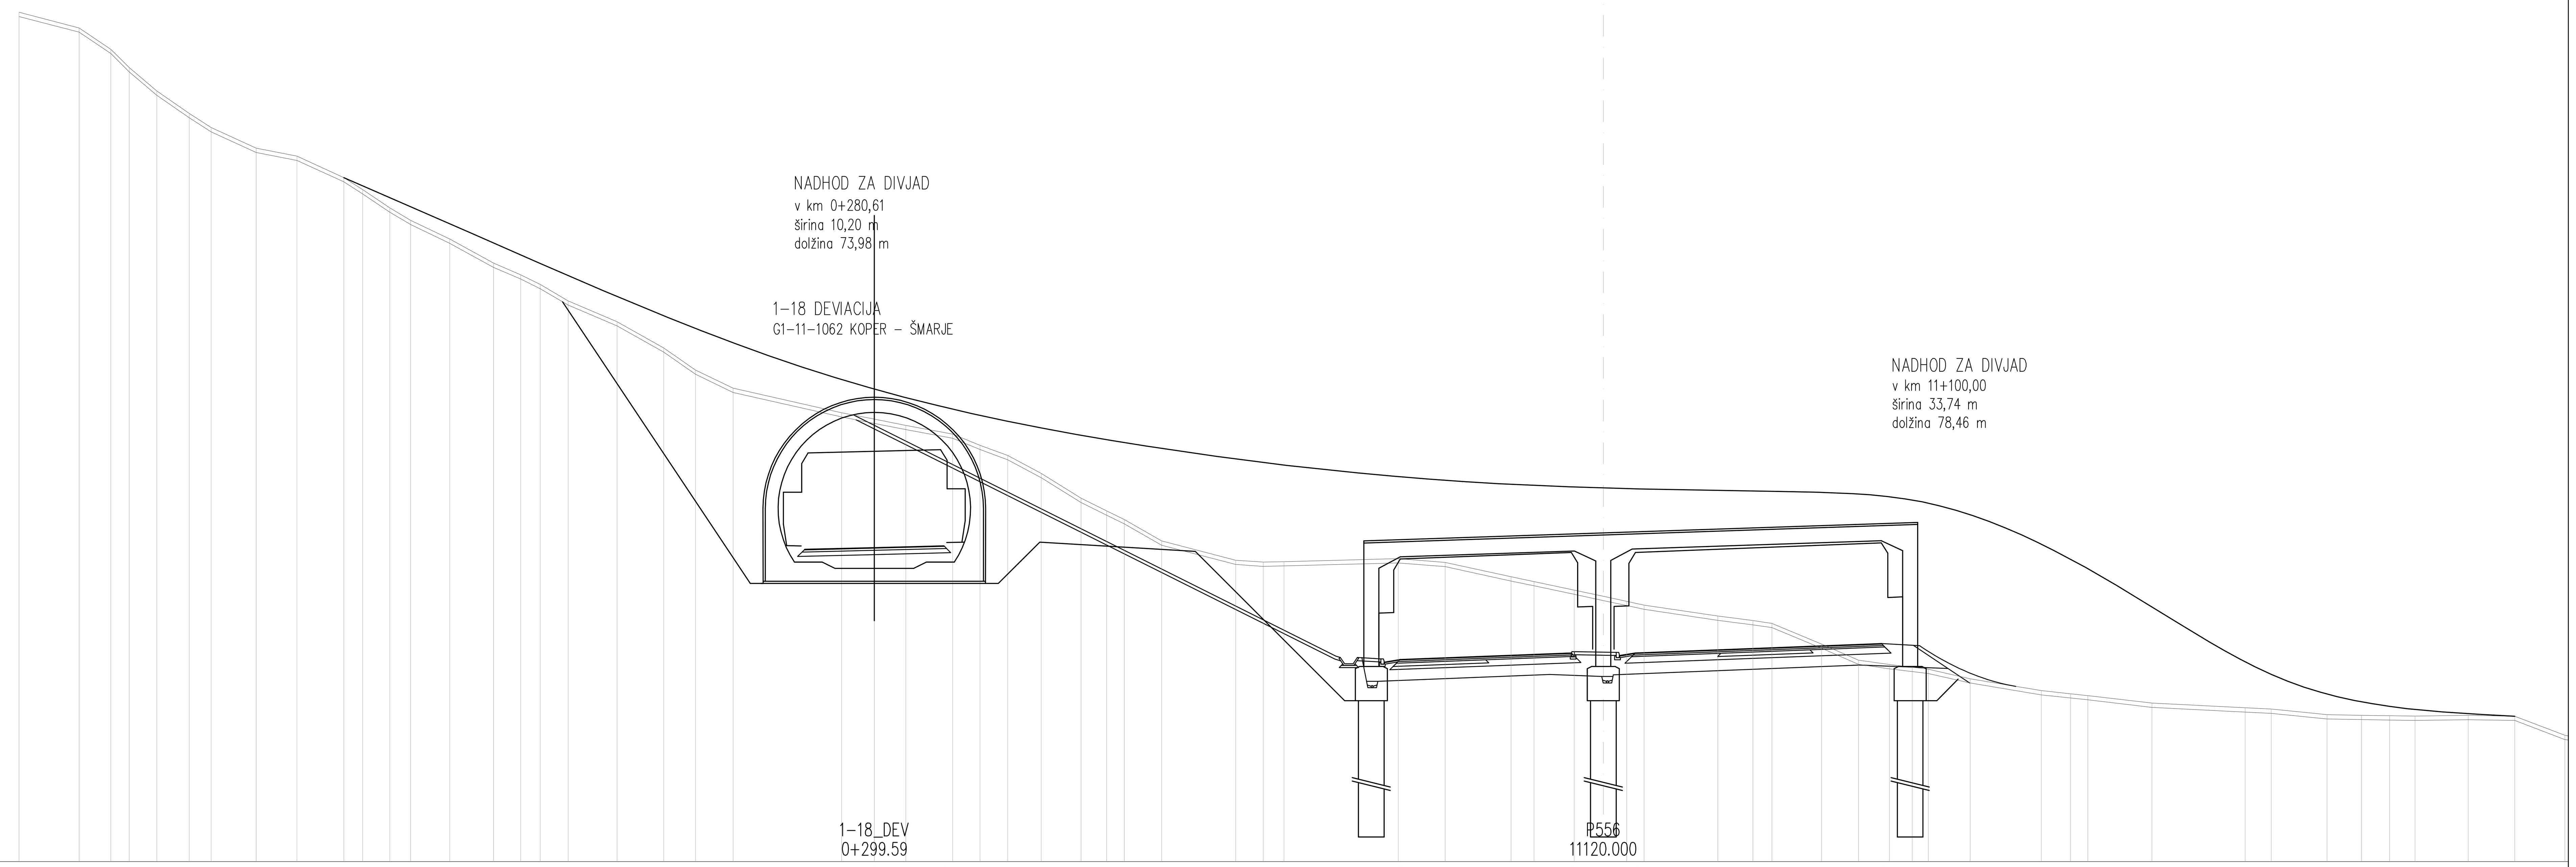

CESTISCE	49.613, 49.694, 49.775, 44.460, 44.613, 44.765, 44.765, 44.918, 45.205
OD.OSI	37.340, 34.090, 30.840, 9.500, 5.500, 1.500, 1.500, 5.500, 13.000
TEREN	74.733, 74.000, 73.000, 72.141, 71.049, 70.000, 69.338, 68.374, 68.000, 67.000, 66.435, 65.582, 65.000, 64.123, 63.000, 62.451, 62.000, 61.232, 60.258, 59.032, 58.000, 57.149, 56.000, 55.698, 55.409, 55.000, 54.478, 54.000, 53.159, 52.000, 51.408, 51.000, 50.000, 49.101, 49.009, 49.034, 49.170, 49.000, 48.327, 48.101, 47.702, 47.410, 47.177, 47.000, 46.486, 46.279, 46.146, 45.181, 44.426, 44.218, 44.093, 44.000, 43.555, 43.000, 42.851, 42.767, 42.414, 42.198, 42.138, 41.872, 41.843, 41.824, 41.808, 41.839, 41.803, 40.907
OD.OSI	74.090, 71.278, 69.796, 68.934, 67.644, 66.129, 65.107, 62.994, 61.091, 58.902, 58.015, 56.750, 55.776, 53.947, 51.894, 50.624, 49.712, 48.408, 46.124, 43.940, 42.459, 40.694, 35.625, 34.090, 32.618, 30.425, 29.148, 27.856, 26.282, 24.425, 23.231, 22.399, 20.656, 17.190, 15.909, 14.930, 9.590, 7.394, 4.313, 3.240, 1.361, 0.000, 1.098, 1.906, 5.354, 6.993, 7.883, 10.202, 11.928, 13.381, 14.448, 15.198, 17.156, 20.482, 21.858, 22.659, 25.652, 30.017, 31.238, 33.840, 35.454, 36.772, 37.955, 40.444, 42.624, 44.969

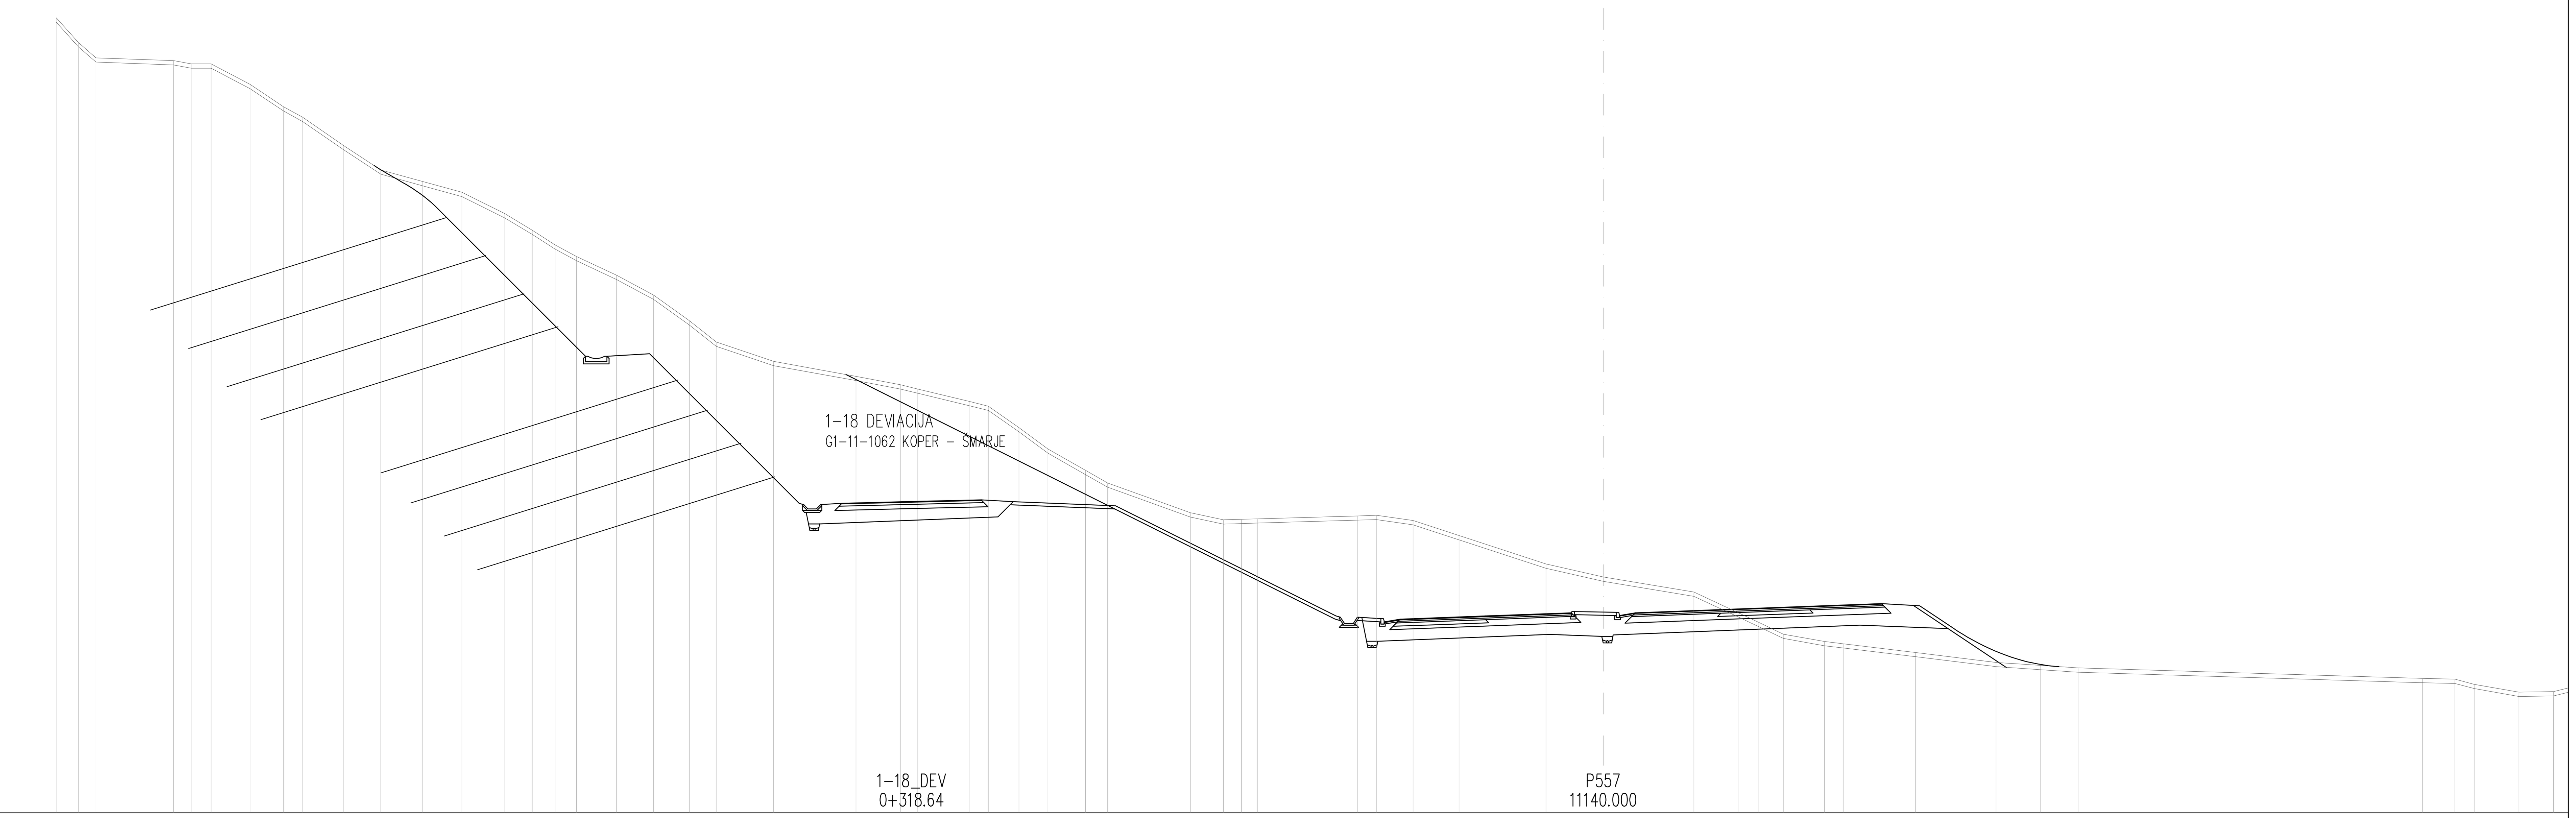

CESTISCE	49.460, 49.541, 49.623, 44.039, 44.189, 44.339, 44.339, 44.490, 44.771
OD.OSI	35.598, 32.348, 29.098, 9.500, 5.500, 1.500, 1.500, 5.500, 13.000
TEREN	72.159, 71.000, 70.285, 70.157, 70.000, 70.000, 69.048, 68.000, 67.507, 66.198, 65.046, 64.508, 64.000, 63.000, 62.227, 61.542, 61.000, 60.125, 59.194, 58.000, 57.000, 56.092, 55.395, 55.000, 54.804, 54.221, 54.000, 53.000, 52.000, 51.000, 50.409, 49.019, 48.689, 48.710, 48.733, 48.870, 48.896, 48.651, 47.951, 46.619, 46.010, 45.308, 44.349, 43.906, 43.340, 43.000, 42.892, 42.486, 42.020, 41.878, 41.760, 41.270, 41.237, 40.995, 40.627, 40.652
OD.OSI	72.348, 71.312, 70.489, 66.858, 66.034, 65.103, 63.287, 61.719, 60.823, 58.920, 57.171, 55.233, 53.382, 51.376, 50.082, 49.022, 48.016, 46.151, 44.409, 42.744, 41.486, 38.796, 34.949, 32.872, 32.062, 29.657, 28.761, 27.330, 25.973, 24.214, 23.181, 19.313, 17.769, 16.926, 16.174, 11.506, 10.612, 8.894, 6.741, 2.678, 0.000, 4.237, 6.305, 7.239, 8.422, 10.338, 11.223, 14.597, 18.364, 20.431, 22.201, 38.305, 39.818, 40.728, 42.821, 44.437

projektant JV

PRONIZ d.o.o. Ljubljana, C. Ljubljanske brigade 23a

& projektivni atelje nizke gradnje d.o.o. ljubljana, kersnikova 9

& SPIT GRADBENI INŽENIRING d.o.o. Vojkova 19, 5250 Solkan

& GINEX International d.o.o. PROJEKTIVNI BIRO

& PROJEKT d.d. NOVA GORICA

projektant načrta: pa-ng projektivni atelje nizke gradnje 1000 LJUBLJANA, Kersnikova 9

odg. vodja proj. Janez Šenk, u.d.i.g. G-0474

odg. proj. načrta Katja Bebar, u.d.i.g. G-0547

obdelali Katja Bebar, u.d.i.g.

investitor DARS Družba za avtoceste v Republiki Sloveniji d.d.

cesta	HC KOPER - DRAGONJA
odsek	0385 KOPER - DRAGONJA
pododsek	.
št. projekta	C-180/07
št. načrta	11-6/08
stopnja obdelave	IDP
objekt	GLAVNA TRASA
opis	PREČNI PROFILI P 556 - P 557 P 16 - P 17 dev. 1-18
merilo	1 : 200
datum	september 2009 dopolnjeno oktober 2012

št.odseka	arhivska št.	faza/objekt
0385		001.2101
šifra risbe		
G.132		

ident. št. risbe — št. priloge 9,2-3