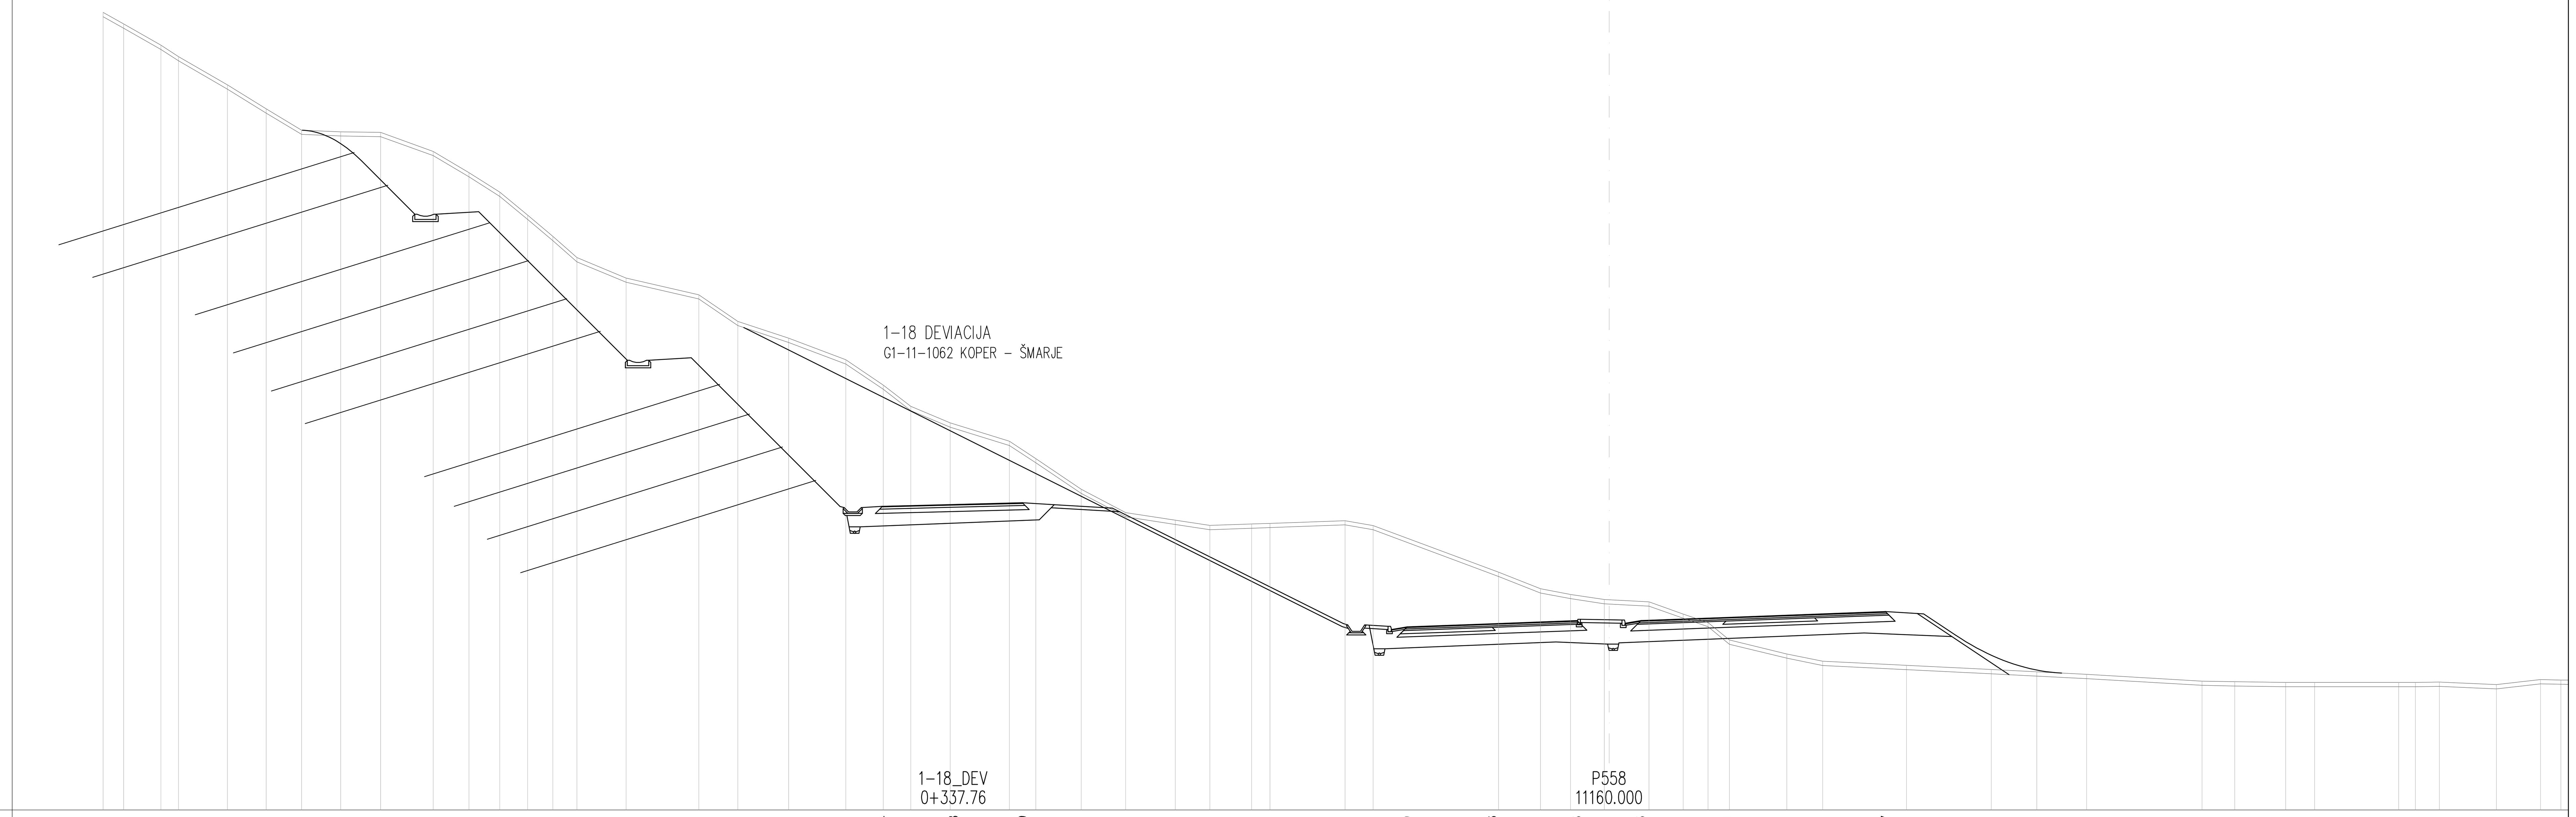

CESTISCE	OD.OSI
49.294	34.187
49.378	30.855
49.459	27.605
43.619	9.500
43.766	5.500
43.913	1.500
43.913	1.500
44.061	5.500
44.337	13.000

TEREN	OD.OSI
72.539	70.855
72.000	69.890
71.000	68.133
70.461	67.302
69.128	65.004
68.000	63.181
67.000	61.519
66.923	59.678
66.895	57.801
66.000	55.327
65.000	53.639
64.084	52.191
63.000	50.885
62.000	49.693
61.000	48.564
60.040	46.248
59.253	42.826
58.000	40.988
57.205	38.604
56.192	35.911
55.000	34.148
54.000	32.856
53.219	31.004
52.357	28.220
51.540	26.975
50.099	24.838
49.000	22.744
48.639	20.413
48.395	18.786
48.463	16.822
48.492	15.959
48.617	12.422
48.390	11.109
46.194	5.204
45.413	3.228
45.147	1.819
44.907	0.222
44.796	1.875
44.224	3.485
43.824	4.654
43.000	5.661
42.343	8.356
42.000	10.044
41.805	13.991
41.611	17.977
41.502	20.122
41.382	22.467
41.066	27.891
41.036	29.428
41.000	31.831
41.000	33.193
41.000	37.142
41.000	37.935
41.021	39.060
40.900	41.742
41.135	43.819
41.117	44.772

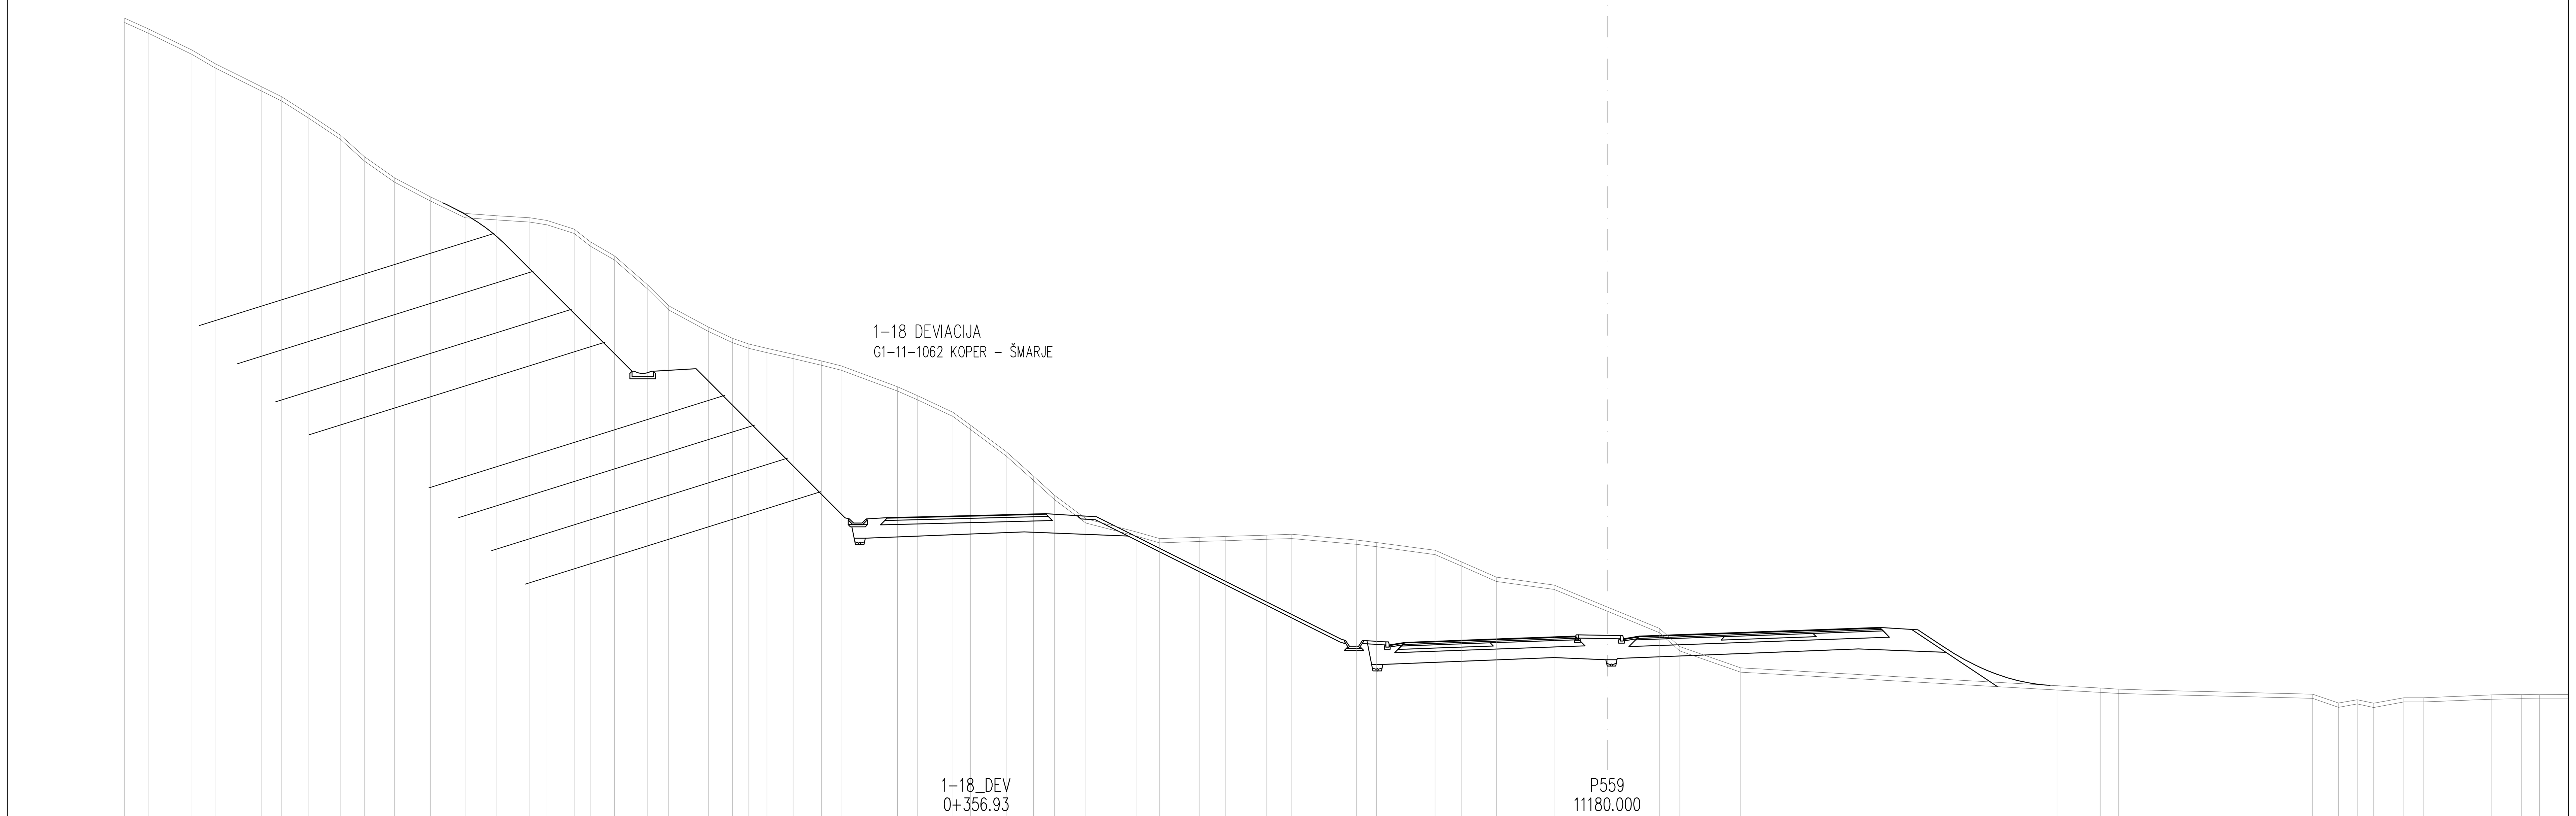

CESTISCE	OD.OSI
49.054	33.799
49.158	29.637
49.239	26.387
43.198	9.500
43.343	5.500
43.487	1.500
43.487	1.500
43.632	5.500
43.896	12.789

TEREN	OD.OSI
72.498	69.637
72.000	68.521
71.000	66.466
70.367	65.387
69.275	63.195
68.811	62.249
68.000	60.980
67.000	59.487
66.000	58.373
65.000	56.948
64.114	55.270
63.329	53.642
63.226	52.154
63.128	50.604
63.000	49.798
62.593	48.521
62.000	47.763
61.346	46.632
60.000	45.094
59.000	44.084
58.000	42.222
57.467	41.074
57.204	40.323
57.000	39.472
56.722	38.235
56.408	36.903
56.179	35.986
55.196	33.341
54.787	32.403
54.000	30.729
53.392	29.909
52.148	28.231
51.000	26.950
50.102	25.966
49.000	24.494
48.386	22.131
48.068	21.031
48.131	19.165
48.170	17.944
48.235	15.997
48.270	14.818
48.000	11.784
47.887	10.846
47.519	8.088
46.971	6.840
46.258	5.216
45.886	2.506
44.855	0.000
43.851	2.437
43.000	3.400
42.000	6.260
41.163	21.117
41.049	23.152
41.000	24.005
40.955	25.527
40.767	33.111
40.349	34.332
40.506	35.212
40.338	35.988
40.599	37.403
40.599	38.311
40.727	41.529
40.752	42.935
40.742	43.771

projektant JV

PRONIZ d.o.o.
Ljubljana, C. Ljubljanske brigade 23a

& projektivni atelje nizke gradnje d.o.o. ljubljana, kersnikova 9

& SPIT GRADBENI INŽENIRING d.o.o. Vojkova 19, 5250 Solkan

& GINEX International d.o.o. PROJEKTIVNI BIRO

& PROJEKT d.d. NOVA GORICA

projektant načrta
pa-ng projektivni atelje nizke gradnje
1000 LJUBLJANA, Kersnikova 9

odg. vodja proj. Janez Šenk, u.d.i.g. G–0474
odg. proj. načrta Katja Bebar, u.d.i.g. G–0547
obdelali Katja Bebar, u.d.i.g.

investitor
DARS
Družba za Avtoceste v Republiki Sloveniji d.d.

cesta HC KOPER – DRAGONJA
odsek 0385 KOPER – DRAGONJA
pododsek .

št. projekta C–180/07
št. načrta 11–6/08
stopnja obdelave IDP
objekt GLAVNA TRASA
opis PREČNI PROFILI
P 558 – P 559
P 18 – P 19 dev. 1–18
merilo 1 : 200
datum september 2009
dopolnjeno oktober 2012

št.odseka	arhivska št.	faza/objekt
0385		001.2101
šifra risbe		
G.132		

ident. št. risbe
št. priloge 9,2–4