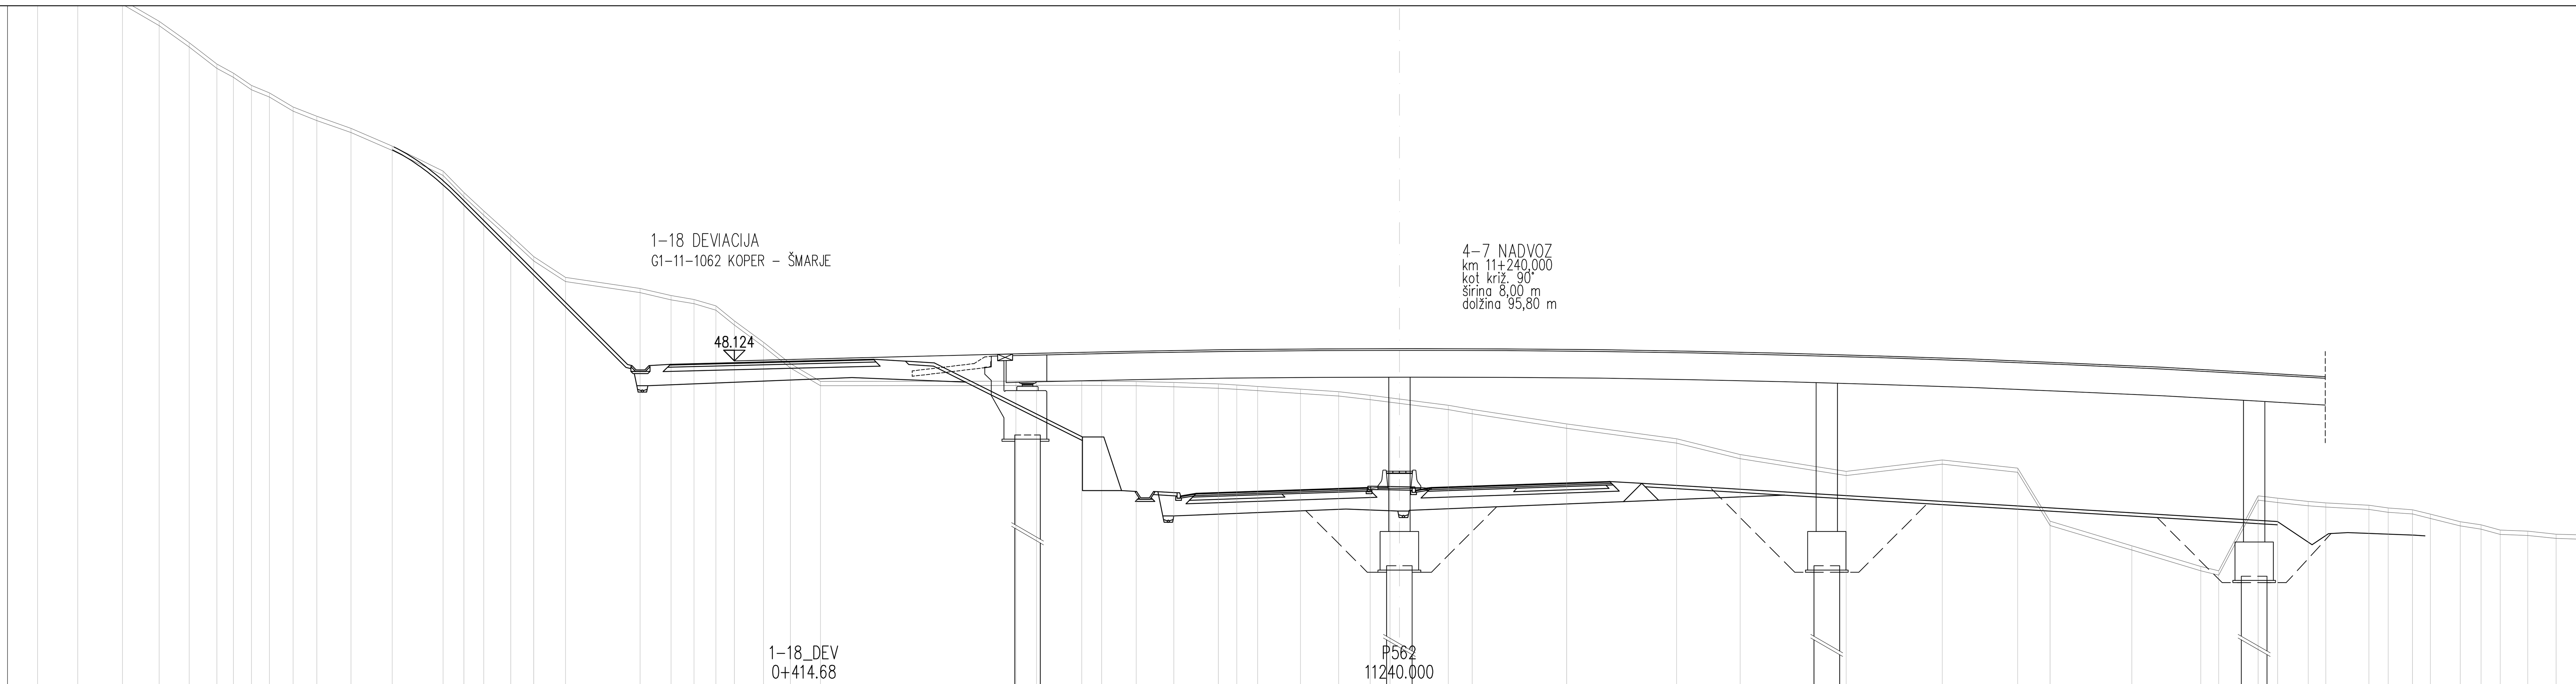


| CESTISCE | OD.OSI |
|---|---|
| 47.968 | 34.114 |
| 48.124 | 27.864 |
| 48.205 | 24.614 |
| 41.937 | 9.500 |
| 42.073 | 5.500 |
| 42.209 | 1.500 |
| 42.209 | 1.500 |
| 42.345 | 5.500 |
| 42.493 | 9.837 |

| TEREN | OD.OSI |
|---|---|
| 67.000 | 63.724 |
| 66.000 | 61.844 |
| 65.000 | 59.756 |
| 64.000 | 58.032 |
| 63.000 | 56.632 |
| 62.000 | 55.330 |
| 61.582 | 54.560 |
| 61.000 | 53.718 |
| 60.659 | 52.875 |
| 60.000 | 51.771 |
| 59.563 | 50.662 |
| 59.000 | 49.056 |
| 58.168 | 47.130 |
| 57.000 | 44.752 |
| 56.000 | 43.773 |
| 55.137 | 42.848 |
| 54.000 | 41.587 |
| 53.000 | 40.509 |
| 52.032 | 39.021 |
| 51.516 | 35.534 |
| 51.181 | 34.086 |
| 51.000 | 33.010 |
| 50.702 | 31.979 |
| 50.000 | 31.116 |
| 49.000 | 29.755 |
| 48.000 | 28.498 |
| 47.170 | 27.086 |
| 47.177 | 17.947 |
| 47.189 | 16.978 |
| 47.186 | 14.862 |
| 47.179 | 13.932 |
| 47.166 | 12.318 |
| 47.120 | 10.550 |
| 47.051 | 8.469 |
| 46.998 | 7.611 |
| 46.938 | 6.635 |
| 46.805 | 4.628 |
| 46.688 | 2.840 |
| 46.517 | 1.364 |
| 46.399 | 0.434 |
| 46.051 | 2.290 |
| 45.860 | 3.410 |
| 45.179 | 7.829 |
| 44.486 | 12.975 |
| 43.753 | 15.945 |
| 42.968 | 20.910 |
| 43.501 | 25.401 |
| 43.118 | 28.935 |
| 40.635 | 30.451 |
| 39.486 | 34.280 |
| 38.520 | 37.501 |
| 38.313 | 38.340 |
| 41.821 | 40.186 |
| 41.712 | 41.100 |
| 41.559 | 42.531 |
| 41.493 | 43.353 |
| 41.384 | 45.369 |
| 41.251 | 46.269 |
| 41.173 | 47.411 |
| 40.962 | 48.246 |
| 40.614 | 49.639 |
| 40.465 | 50.613 |
| 40.221 | 51.513 |
| 40.169 | 52.800 |
| 40.029 | 54.131 |

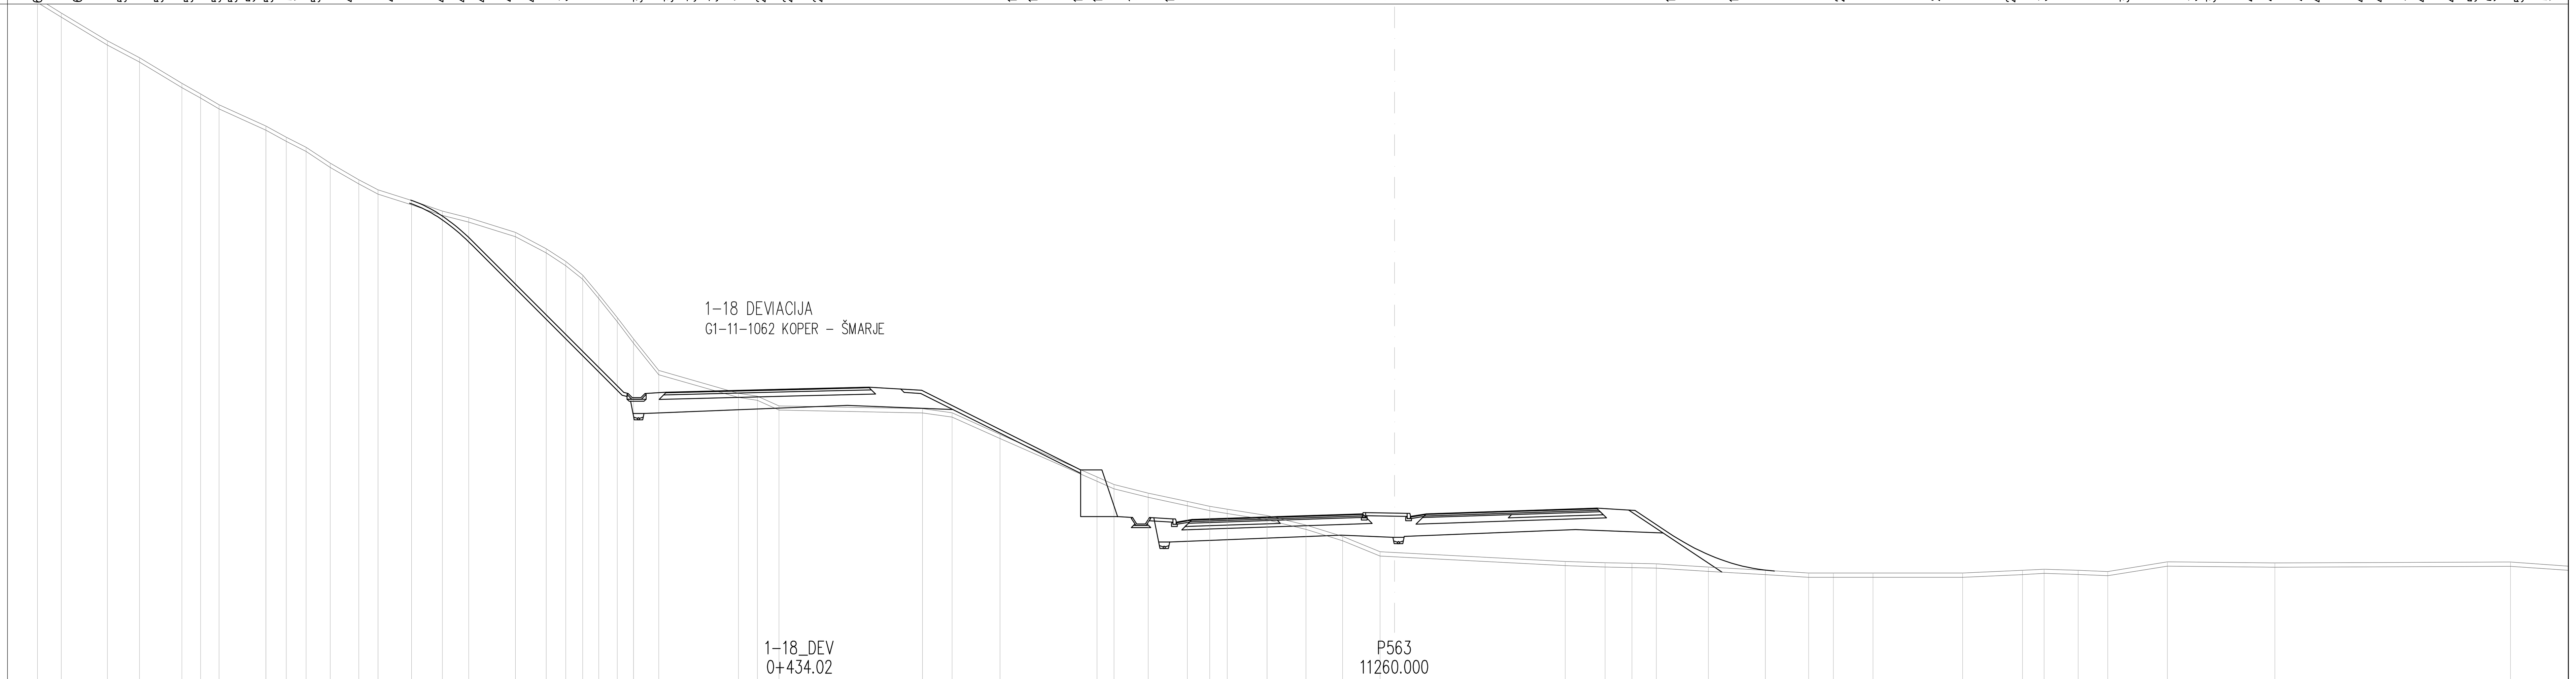


| CESTISCE | OD.OSI |
|---|---|
| 47.498 | 34.189 |
| 47.654 | 27.939 |
| 47.735 | 24.689 |
| 41.516 | 9.500 |
| 41.650 | 5.500 |
| 41.783 | 1.500 |
| 41.783 | 1.500 |
| 41.917 | 5.500 |
| 42.050 | 9.502 |

| TEREN | OD.OSI |
|---|---|
| 66.000 | 63.722 |
| 65.308 | 62.606 |
| 64.000 | 60.442 |
| 63.205 | 58.935 |
| 62.000 | 56.940 |
| 61.506 | 56.063 |
| 61.000 | 55.195 |
| 60.000 | 52.995 |
| 59.477 | 52.037 |
| 59.000 | 51.108 |
| 58.254 | 49.978 |
| 57.478 | 48.633 |
| 57.000 | 47.731 |
| 56.501 | 46.157 |
| 56.000 | 44.704 |
| 55.686 | 43.473 |
| 55.000 | 41.280 |
| 54.234 | 39.834 |
| 53.636 | 38.921 |
| 53.000 | 38.124 |
| 52.093 | 37.366 |
| 51.000 | 36.492 |
| 50.000 | 35.730 |
| 48.518 | 34.545 |
| 47.445 | 30.810 |
| 47.309 | 29.916 |
| 46.855 | 28.897 |
| 46.721 | 22.161 |
| 46.525 | 20.777 |
| 45.517 | 18.517 |
| 43.512 | 13.969 |
| 43.157 | 13.170 |
| 42.755 | 11.563 |
| 42.362 | 9.721 |
| 42.135 | 8.677 |
| 42.000 | 7.851 |
| 41.702 | 5.978 |
| 41.251 | 4.150 |
| 40.721 | 2.438 |
| 40.000 | 0.672 |
| 39.548 | 8.021 |
| 39.484 | 9.896 |
| 39.458 | 11.154 |
| 39.431 | 12.295 |
| 39.280 | 14.740 |
| 39.127 | 17.418 |
| 39.000 | 19.453 |
| 39.000 | 20.611 |
| 39.000 | 22.475 |
| 39.000 | 26.680 |
| 39.131 | 29.495 |
| 39.184 | 30.510 |
| 39.133 | 32.106 |
| 39.072 | 33.497 |
| 39.526 | 36.298 |
| 39.474 | 41.345 |
| 39.516 | 52.410 |

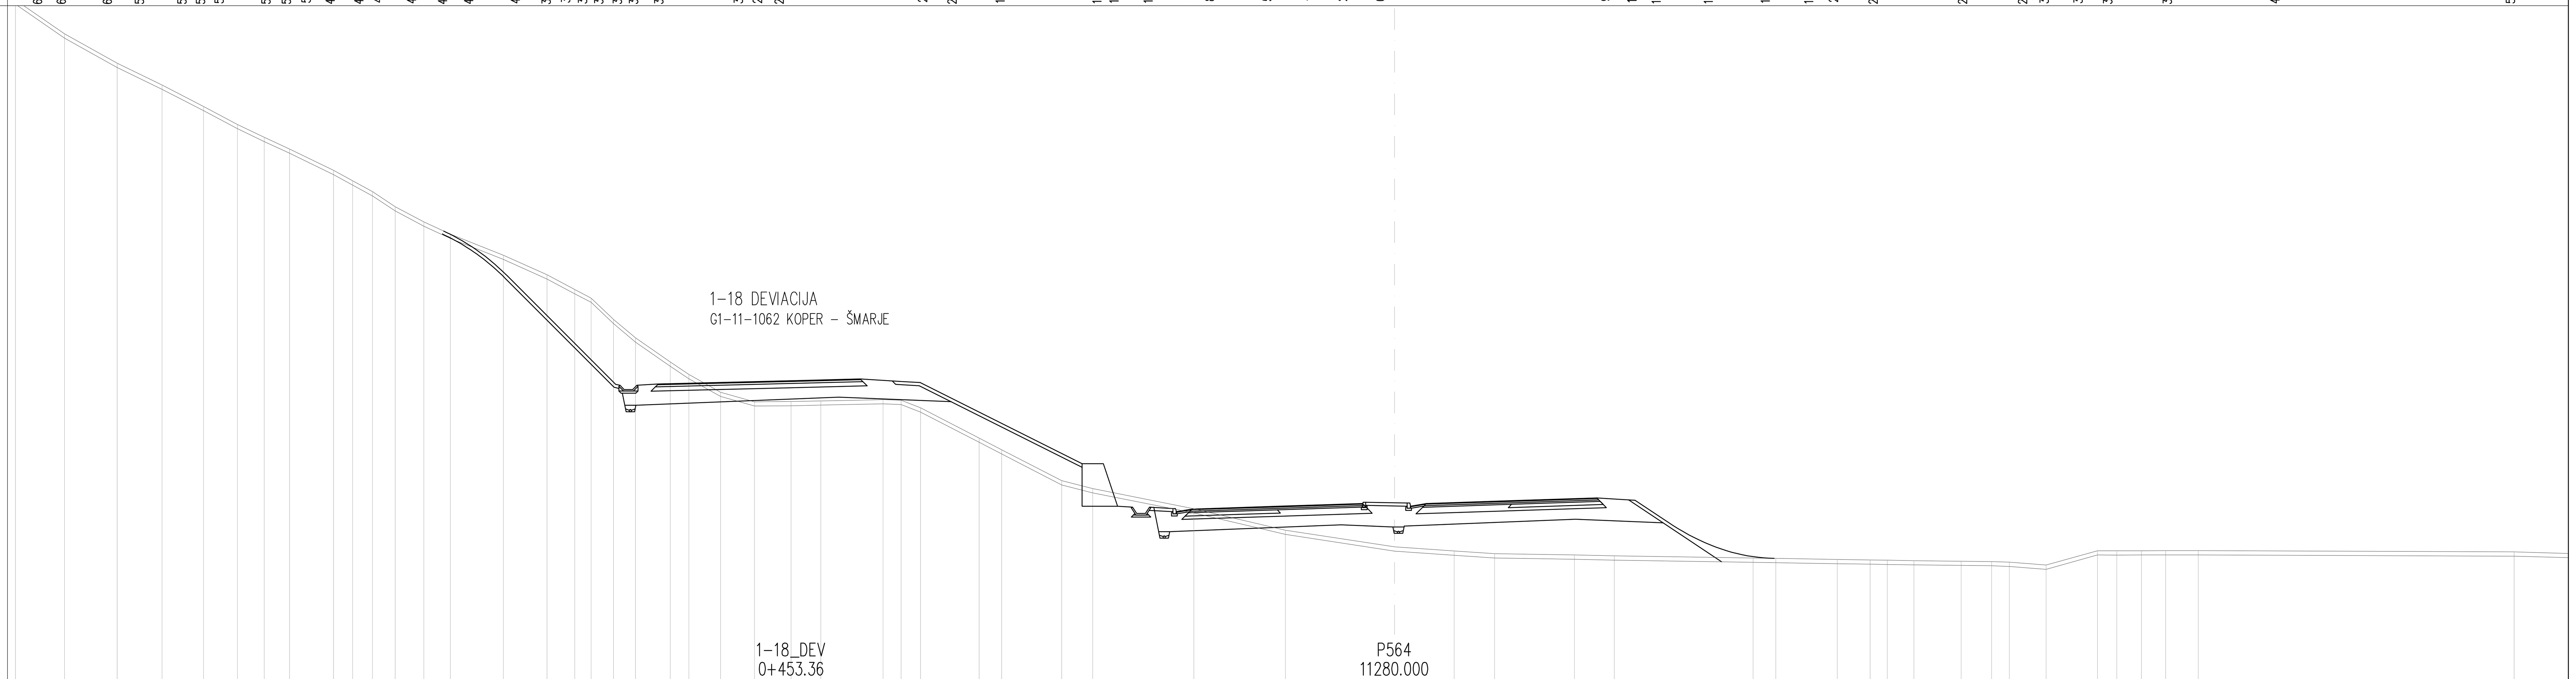


| CESTISCE | OD.OSI |
|---|---|
| 46.965 | 34.572 |
| 47.121 | 28.337 |
| 47.202 | 25.087 |
| 41.096 | 9.500 |
| 41.226 | 5.500 |
| 41.357 | 1.500 |
| 41.357 | 1.500 |
| 41.488 | 5.500 |
| 41.619 | 9.500 |

| TEREN | OD.OSI |
|---|---|
| 65.000 | 64.753 |
| 63.409 | 62.454 |
| 62.029 | 59.984 |
| 61.000 | 57.870 |
| 60.000 | 55.928 |
| 59.153 | 54.336 |
| 58.547 | 53.070 |
| 58.000 | 51.891 |
| 57.000 | 49.824 |
| 56.509 | 48.920 |
| 56.000 | 47.997 |
| 55.293 | 46.925 |
| 54.579 | 45.578 |
| 54.000 | 44.334 |
| 53.015 | 41.848 |
| 52.095 | 39.795 |
| 51.403 | 38.496 |
| 51.000 | 37.719 |
| 50.000 | 36.675 |
| 49.136 | 35.641 |
| 48.000 | 34.003 |
| 47.416 | 33.130 |
| 46.581 | 31.647 |
| 46.132 | 30.049 |
| 46.148 | 28.337 |
| 46.176 | 26.939 |
| 46.233 | 24.015 |
| 46.204 | 23.167 |
| 45.850 | 22.253 |
| 44.430 | 19.507 |
| 43.881 | 18.445 |
| 42.430 | 15.625 |
| 42.058 | 14.168 |
| 41.113 | 9.418 |
| 40.104 | 5.117 |
| 39.321 | 0.000 |
| 39.126 | 2.805 |
| 39.000 | 4.701 |
| 38.943 | 8.454 |
| 38.899 | 10.326 |
| 38.798 | 16.846 |
| 38.783 | 17.908 |
| 38.727 | 20.801 |
| 38.707 | 22.336 |
| 38.697 | 23.142 |
| 38.674 | 24.396 |
| 38.649 | 26.615 |
| 38.632 | 28.048 |
| 38.604 | 28.874 |
| 38.465 | 30.599 |
| 39.139 | 33.018 |
| 39.137 | 33.924 |
| 39.140 | 35.079 |
| 39.142 | 36.219 |
| 39.144 | 37.746 |
| 39.087 | 52.580 |

*projektant* JV

PRONIZ d.o.o.
Ljubljana, C. Ljubljanske brigade 23a

& projektivni atelje nizke gradnje d.o.o. ljubljana, kersnikova 9

& SPIT GRADBENI INŽENIRING d.o.o. Vojkova 19, 5250 Solkan

& GINEX International d.o.o. PROJEKTIVNI BIRO

& PROJEKT d.d. NOVA GORICA

*projektant načrta*
pa-ng projektivni atelje nizke gradnje
1000 LJUBLJANA, Kersnikova 9

*odg. vodja proj.* Janez Šenk, u.d.i.g. G-0474
*odg. proj. načrta* Katja Bebar, u.d.i.g. G-0547
*obdelali* Katja Bebar, u.d.i.g.

*investitor*
DARS
Družba za Avtoceste v Republiki Sloveniji d.d.

*cesta* HC KOPER – DRAGONJA
*odsek* 0385 KOPER – DRAGONJA
*pododsek* .

*št. projekta* C-180/07
*št. načrta* 11-6/08
*stopnja obdelave* IDP
*objekt* GLAVNA TRASA
*opis* PREČNI PROFILI
P 562 – P 564
P 22 – P 24 dev. 1-18
*merilo* 1 : 200
*datum* september 2009
dopolnjeno oktober 2012

| št.odseka | arhivska št. | faza/objekt |
|---|---|---|
| 0385 | | 001.2101 |
| šifra risbe | | |
| G.132 | | |

*ident. št. risbe* *št. priloge* 9,2-6