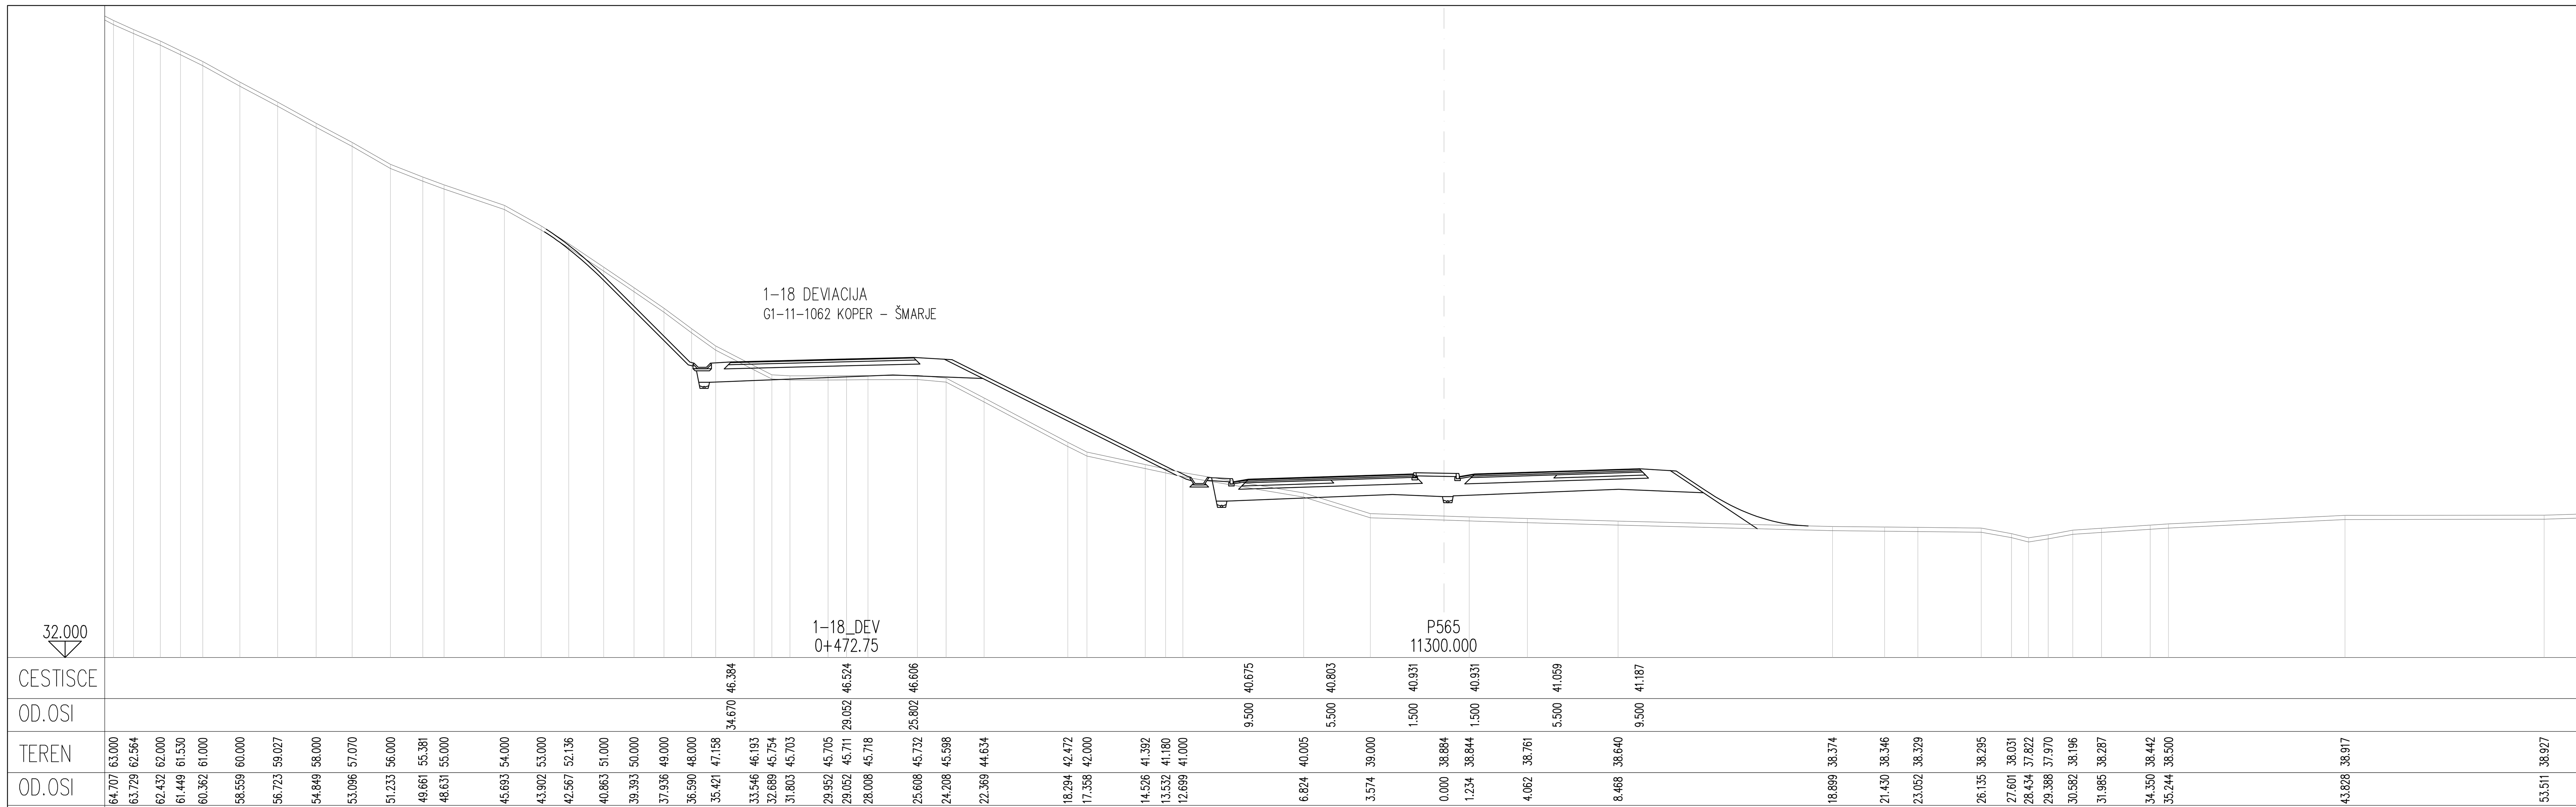


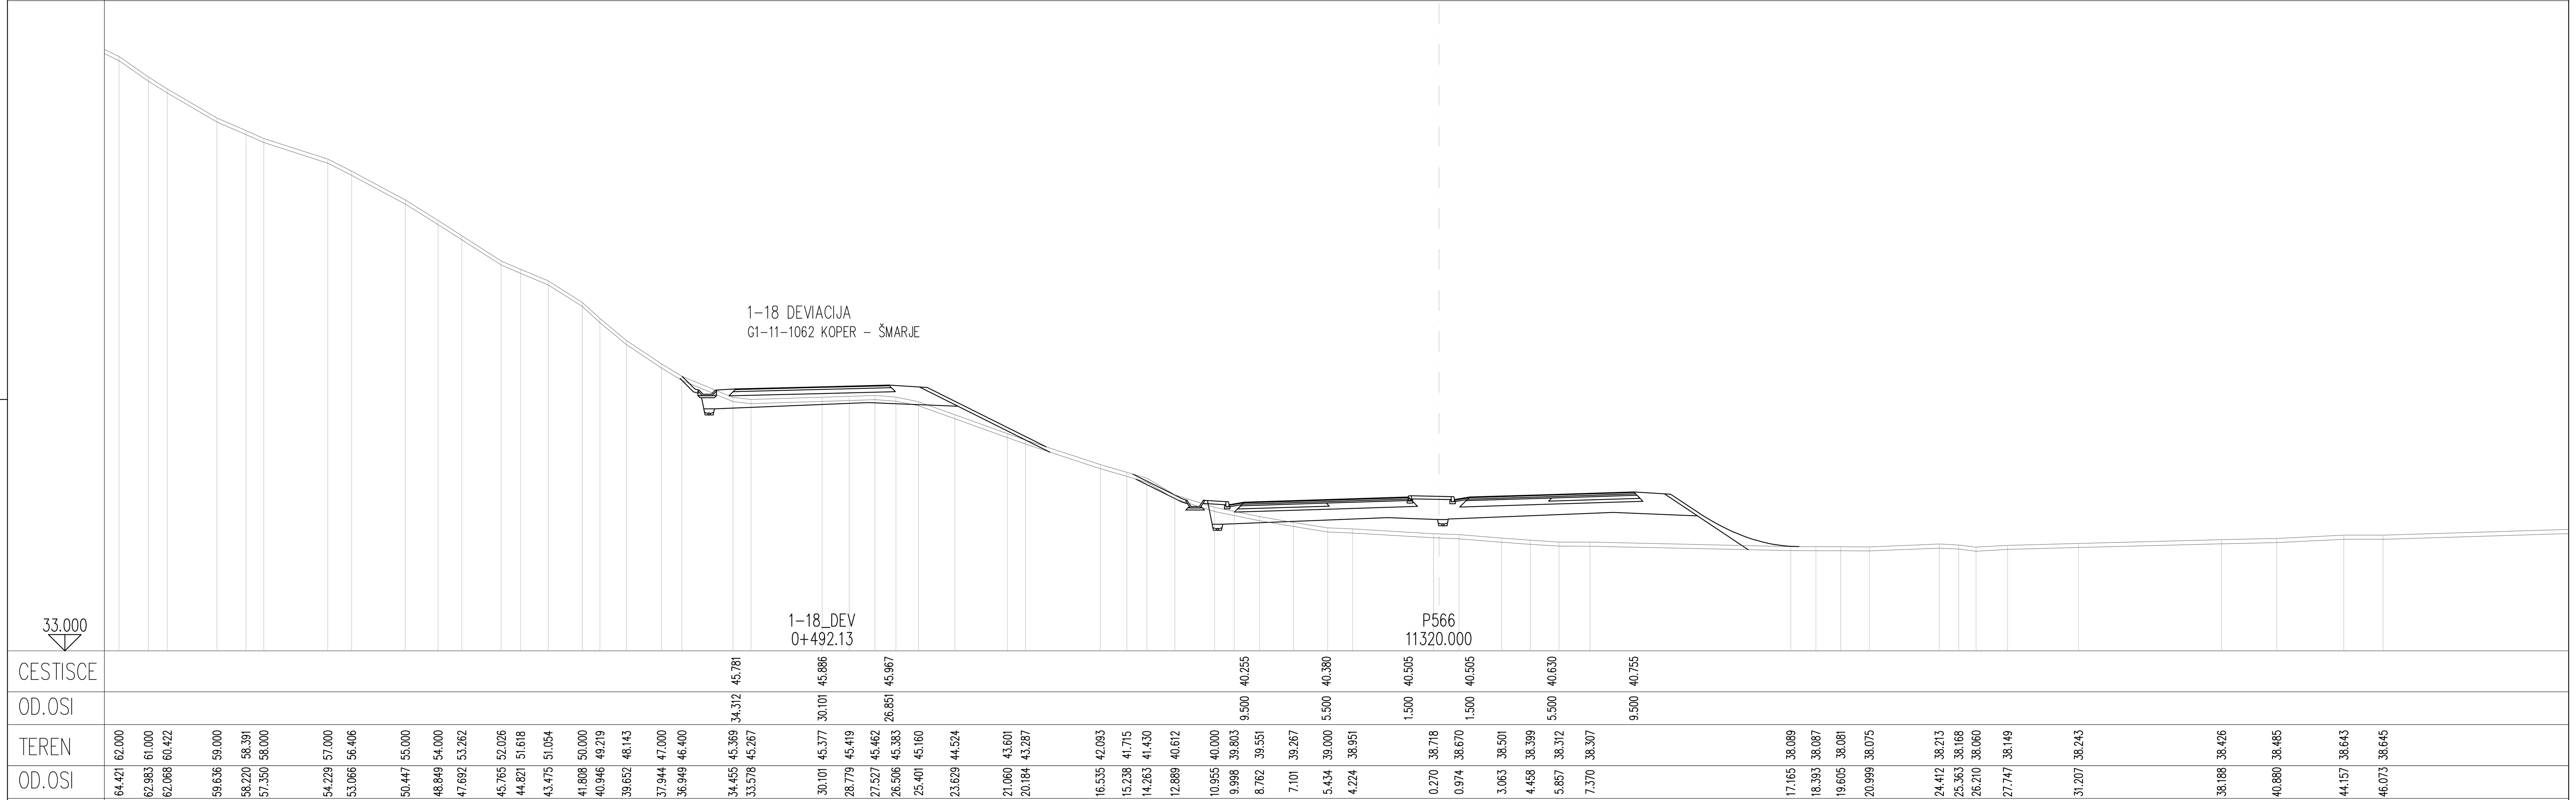


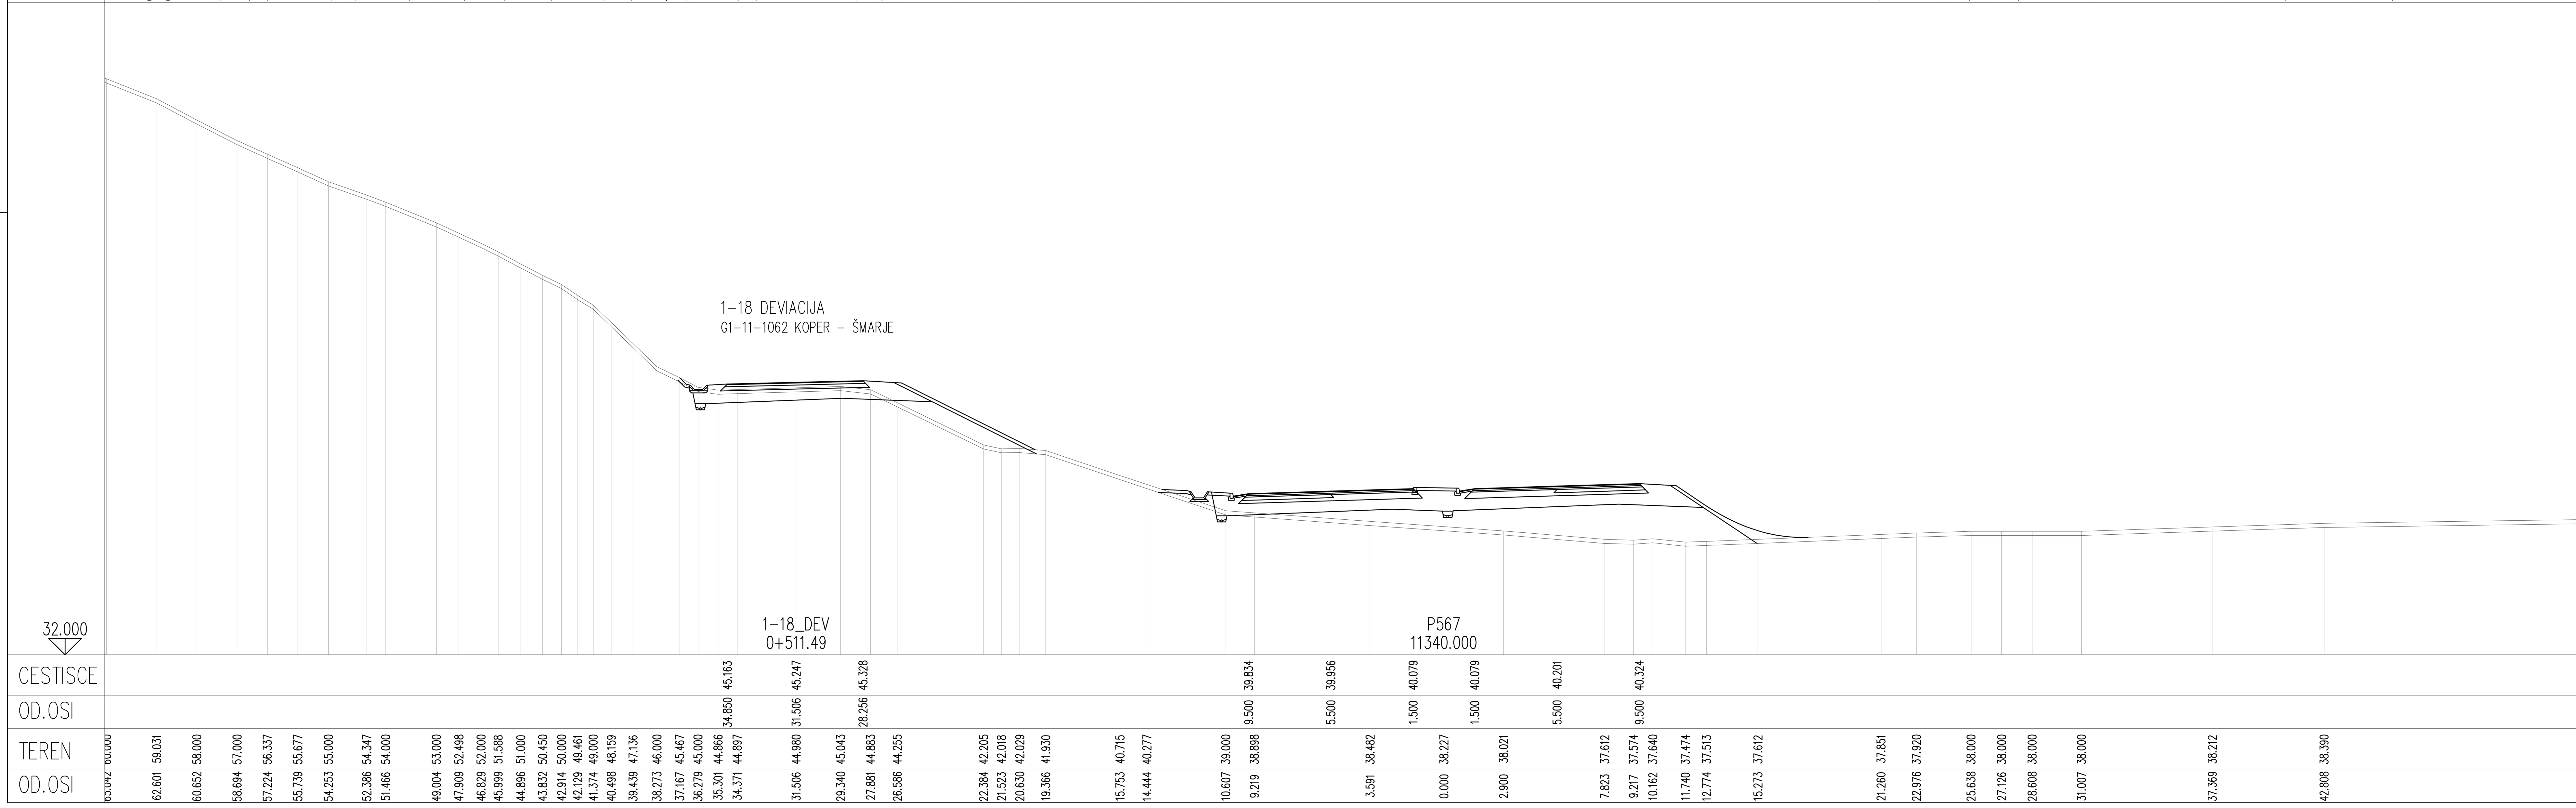


projektant JV

PRONIZ d.o.o.
Ljubljana, C. Ljubljanske brigade 23a

& projektivni atelje nizke gradnje d.o.o. ljubljana, kersnikova 9

& SPIT GRADBENI INŽENIRING d.o.o. Vojkova 19, 5250 Solkan

& GINEX International d.o.o. PROJEKTIVNI BIRO

& PROJEKT d.d. NOVA GORICA

projektant načrta
pa-ng projektivni atelje nizke gradnje
1000 LJUBLJANA, Kersnikova 9

odg. vodja proj. Janez Šenk, u.d.i.g. G-0474
odg. proj. načrta Katja Bebar, u.d.i.g. G-0547
obdelali Katja Bebar, u.d.i.g.

investitor
DARS
Družba za Avtoceste v Republiki Sloveniji d.d.

| | |
|---|---|
| cesta | HC KOPER – DRAGONJA |
| odsek | 0385 KOPER – DRAGONJA |
| pododsek | . |
| št. projekta | C–180/07 |
| št. načrta | 11–6/08 |
| stopnja obdelave | IDP |
| objekt | GLAVNA TRASA |
| opis | PREČNI PROFILI<br>P 565 – P 567<br>P 25 – P 27 dev. 1–18 |
| merilo | 1 : 200 |
| datum | september 2009<br>dopolnjeno oktober 2012 |

| št.odseka | arhivska št. | faza/objekt |
|---|---|---|
| 0385 | | 001.2101 |
| šifra risbe | | |
| G.132 | | |

ident. št. risbe — št. priloge 9,2–7