29.000

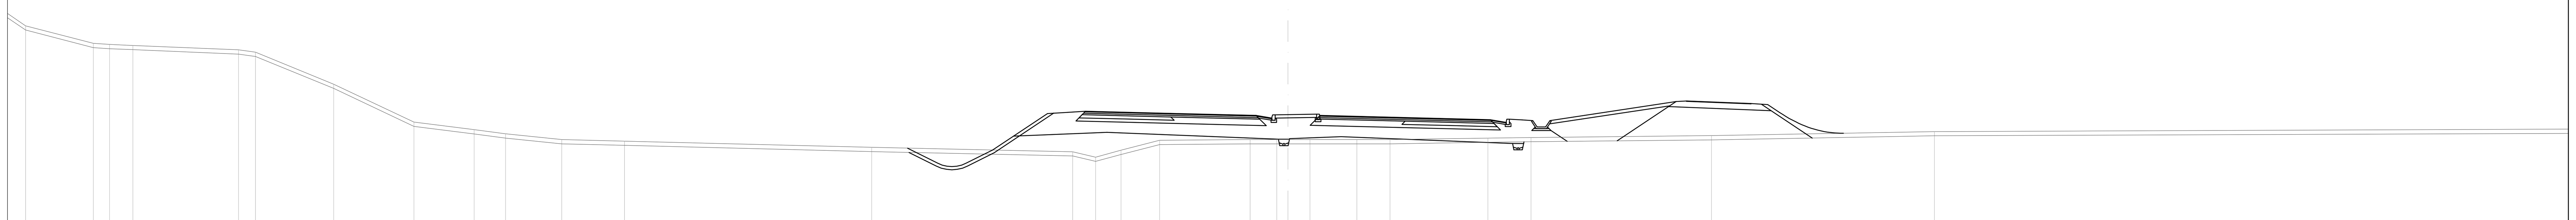

P579
11580.000

1–20 DEV
0+206.00

CESTISCE	OD.OSI
33.732	15.781
36.333	9.500
36.233	5.500
36.133	1.500
36.133	1.500
36.033	5.500
35.933	9.500
36.815	18.730
36.755	20.230
36.695	21.730

TEREN	OD.OSI
[illegible]	[illegible]
40.347	59.284
39.521	56.098
39.469	55.338
39.423	54.246
39.217	49.285
39.104	48.491
37.603	44.809
35.822	41.042
35.468	38.217
35.272	36.746
35.000	34.105
34.929	31.157
34.634	19.548
34.430	10.106
34.174	9.035
34.501	7.838
34.967	6.025
35.000	1.782
35.000	0.523
35.000	1.033
35.000	3.237
35.000	4.794
35.072	9.393
35.097	11.412
35.189	19.892
35.376	30.358

28.000

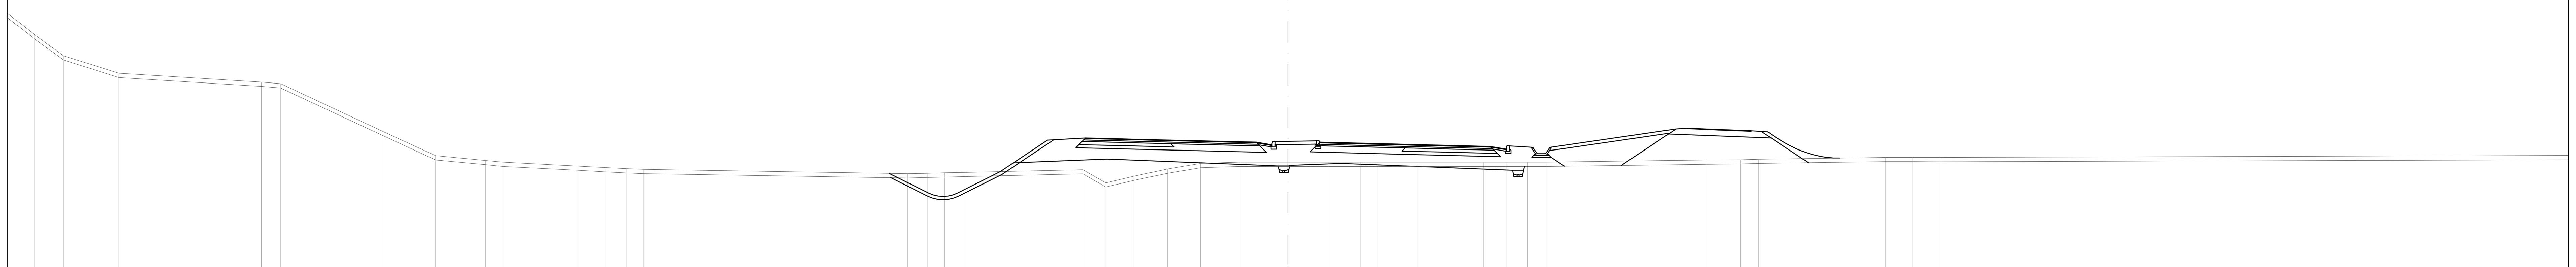

P580
11600.000

1–20 DEV
0+225.97

CESTISCE	OD.OSI
33.389	16.198
36.138	9.500
36.038	5.500
35.938	1.500
35.938	1.500
35.838	5.500
35.738	9.500
36.591	18.730
36.531	20.230
36.471	21.730

TEREN	OD.OSI
[illegible]	[illegible]
41.000	58.875
40.000	57.513
39.173	54.899
38.760	48.210
38.683	47.305
36.416	42.441
35.306	40.030
35.081	37.675
35.000	36.861
34.817	33.346
34.743	32.071
34.696	31.069
34.659	30.258
34.458	17.858
34.480	16.913
34.498	16.123
34.521	15.124
34.648	9.634
34.031	8.549
34.334	7.275
34.678	5.657
34.939	4.106
35.000	2.306
35.000	0.000
35.000	1.868
35.000	3.410
35.000	4.221
35.000	6.101
35.000	9.195
35.000	10.241
35.000	11.256
35.000	12.122
35.099	19.664
35.114	21.240
35.139	22.102
35.223	28.070
35.223	29.308
35.221	30.581

28.000

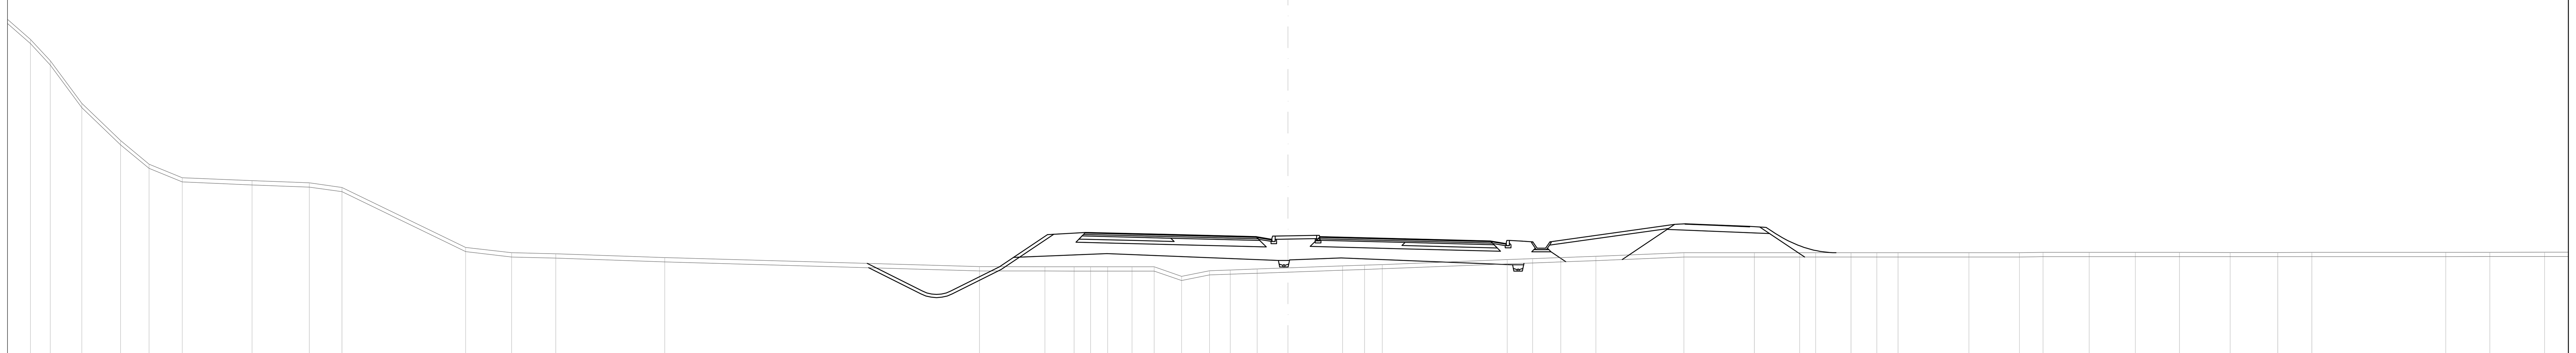

P581
11620.000

1–20 DEV
0+245.93

CESTISCE	OD.OSI
33.045	16.500
35.952	9.500
35.852	5.500
35.752	1.500
35.752	1.500
35.652	5.500
35.552	9.500
36.356	18.660
36.296	20.160
36.236	21.660

TEREN	OD.OSI
[illegible]	[illegible]
45.000	59.054
44.000	58.122
42.000	56.638
40.258	54.819
39.153	53.481
38.516	51.925
38.375	48.647
38.276	45.959
38.061	44.427
35.249	38.617
35.000	36.460
34.947	34.381
34.772	29.271
34.346	14.482
34.342	11.413
34.341	10.045
34.340	9.272
34.339	8.464
34.338	7.324
34.337	6.278
33.895	4.999
34.157	3.682
34.191	2.706
34.236	1.446
34.288	0.000
34.379	2.562
34.415	3.597
34.445	4.425
34.676	10.294
34.720	11.487
34.769	12.811
34.831	14.460
35.000	18.589
35.000	21.900
35.000	24.027
35.000	24.781
35.000	26.442
35.000	27.651
35.000	28.651
35.000	31.975
35.000	34.348
35.016	35.460
35.016	37.622
35.016	39.794
35.015	41.866
35.012	44.244
35.011	46.481
35.016	48.080
35.016	54.368
35.021	56.439
35.024	59.012

projektant JV

PRONIZ d.o.o.
Ljubljana, C. Ljubljanske brigade 23a

& projektivni atelje nizke gradnje d.o.o. ljubljana, kersnikova 9

& SPIT GRADBENI INŽENIRING d.o.o. Vojkova 19, 5250 Solkan

& GINEX International d.o.o. PROJEKTIVNI BIRO

& PROJEKT d.d. NOVA GORICA

projektant načrta
pa-ng projektivni atelje nizke gradnje
1000 LJUBLJANA, Kersnikova 9

odg. vodja proj. Janez Šenk, u.d.i.g. G-0474
odg. proj. načrta Katja Bebar, u.d.i.g. G-0547
obdelali Katja Bebar, u.d.i.g.

investitor
DARS
Družba za Avtoceste v Republiki Sloveniji d.d.

cesta HC KOPER – DRAGONJA
odsek 0385 KOPER – DRAGONJA
pododsek .

št. projekta C-180/07
št. načrta 11-6/08
stopnja obdelave IDP
objekt GLAVNA TRASA
opis PREČNI PROFILI
P 579 – P 581
P 10 – P 12 dev. 1–20
merilo 1 : 200
datum september 2009
dopolnjeno oktober 2012

št.odseka	arhivska št.	faza/objekt
0385		001.2101
šifra risbe		
G.132		

ident. št. risbe
št. priloge 9,3-2