





LEGENDA:

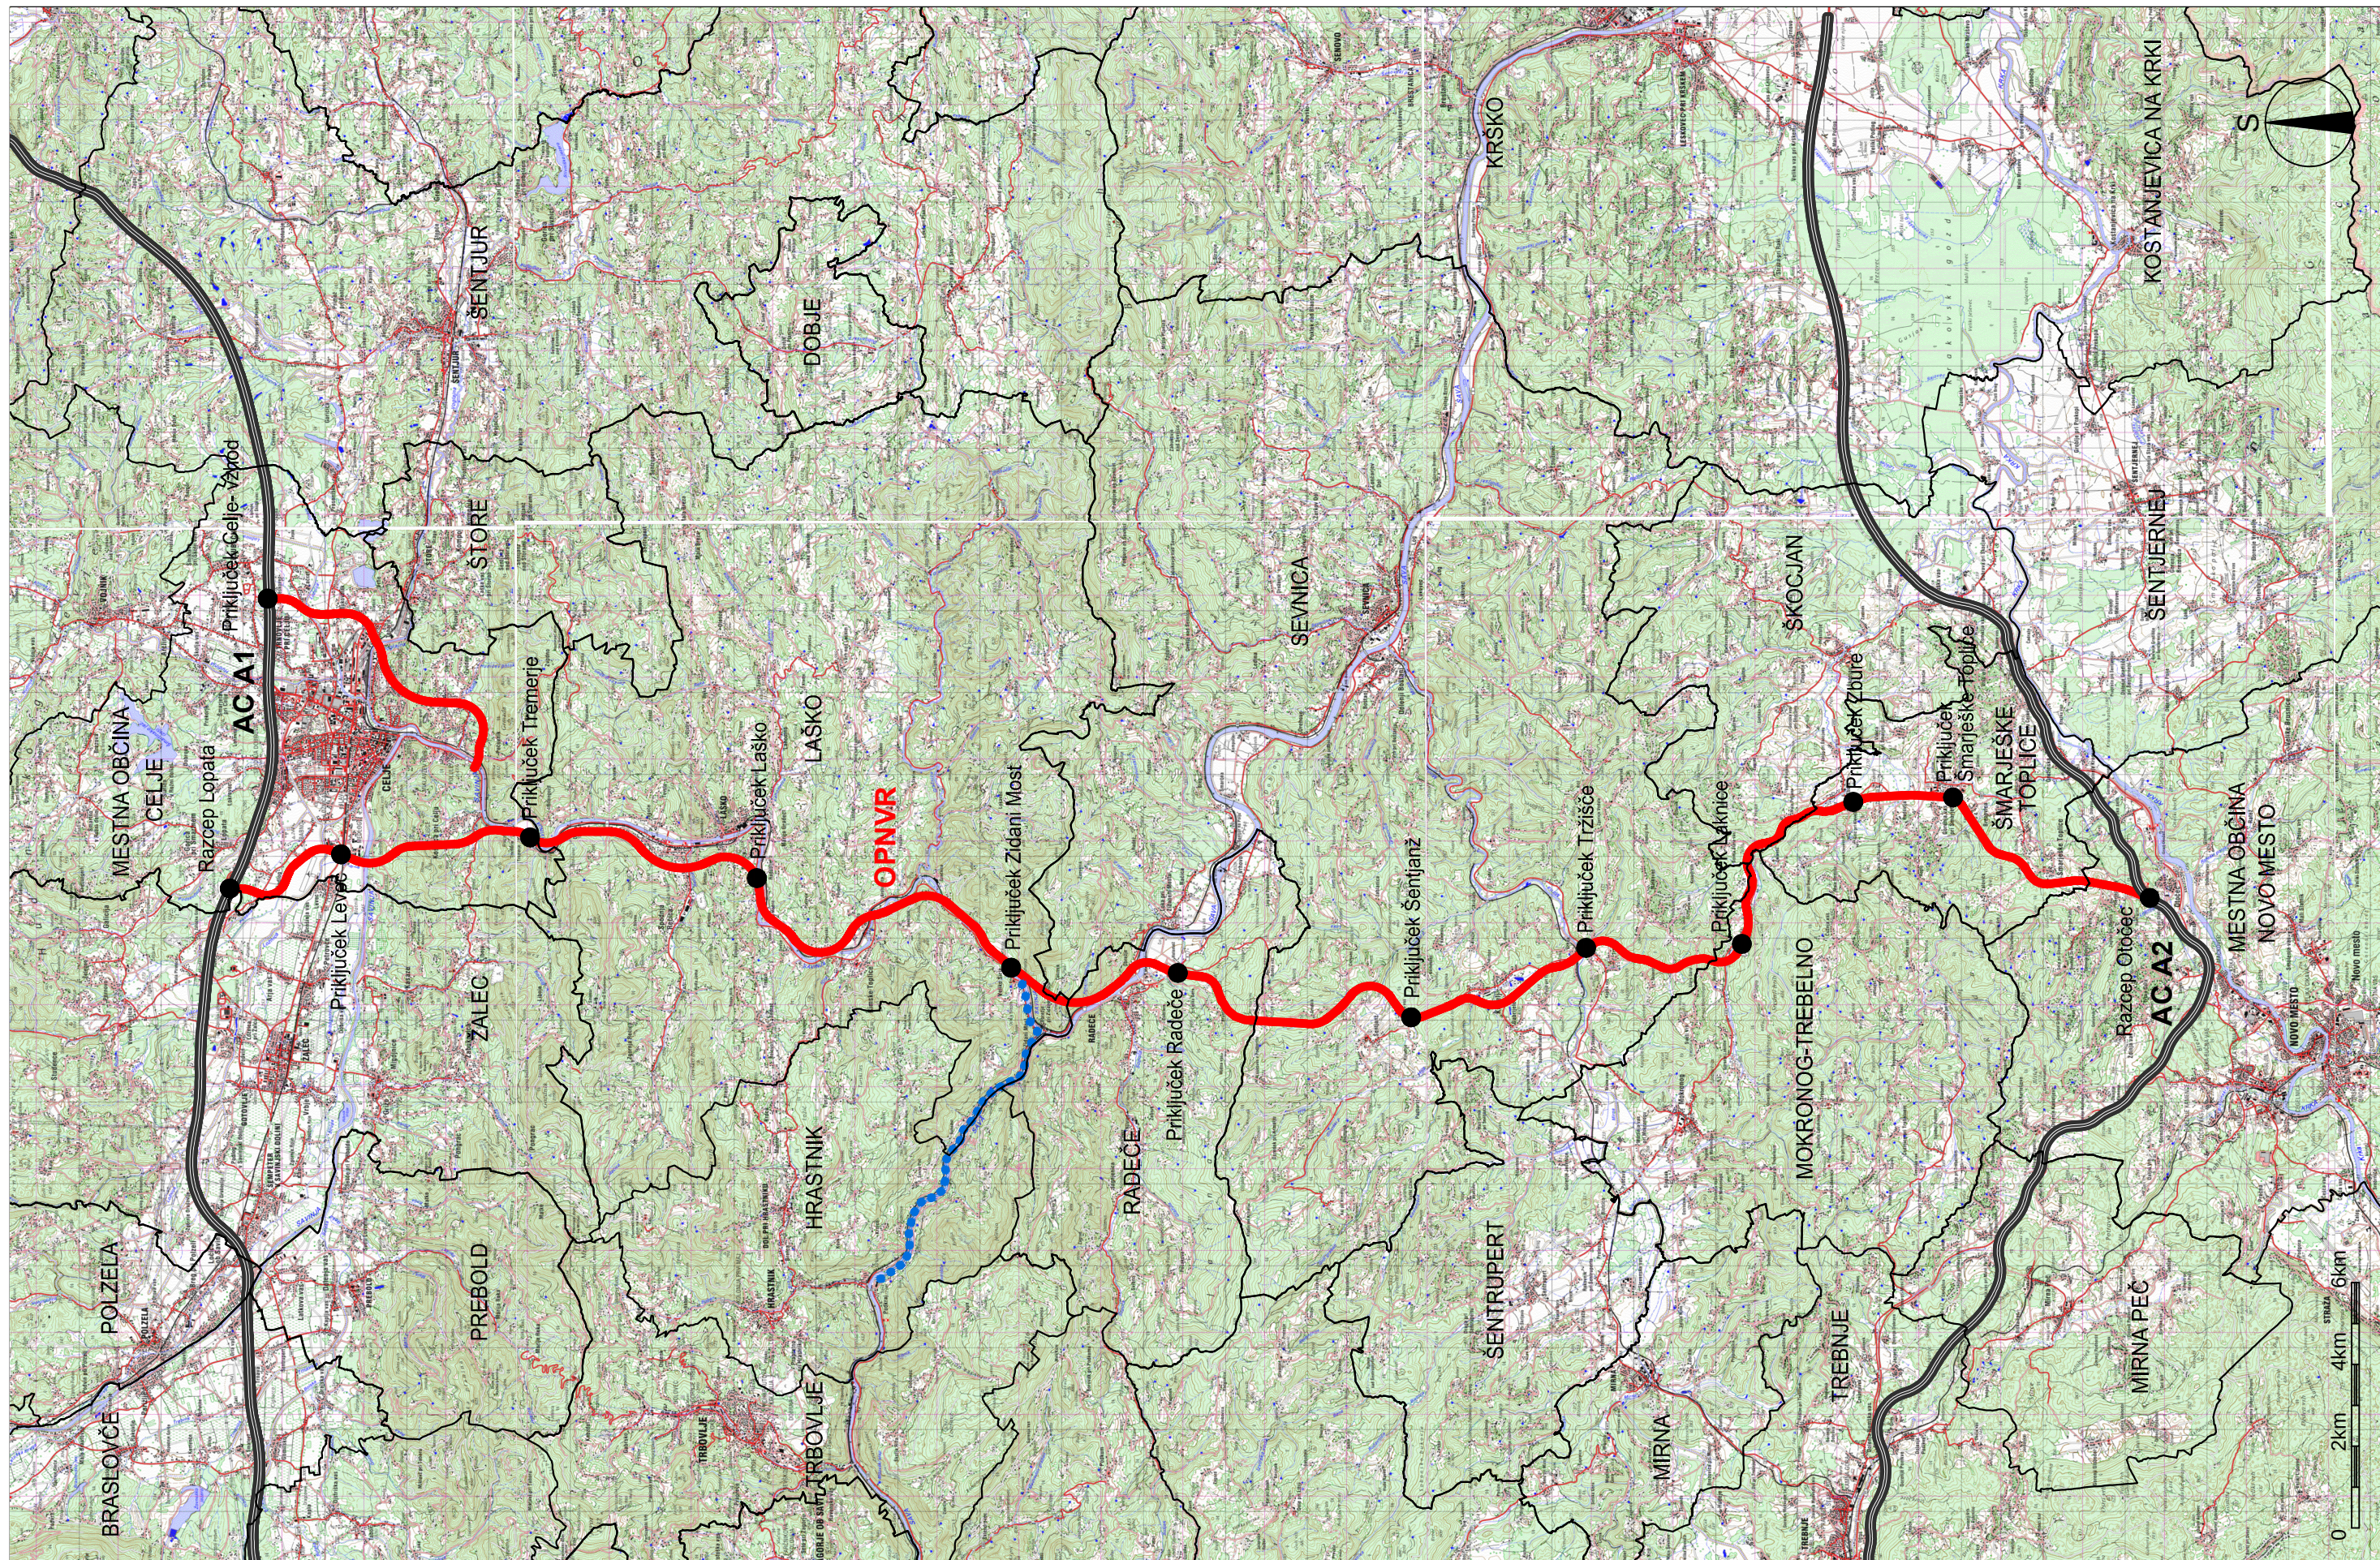

meja občin
avtocesta

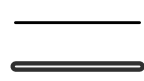

OPNVR (optimizirani predlog najprimernejše variante)



državna cesta Hrastnik – Zidani most



predvideni priključki

DOPOLNITEV ŠTUDIJE VARIANT/PREDINVESTICIJSKE
ZASNOVE S PREDLOGOM NAJUSTREZNEJŠE VARIANTE

PREGLEDNA KARTA - VARIANTA OPNVR

M 1 : 150 000

Naročnik: DIREKCIJA REPUBLIKE SLOVENIJE ZA INFRASTRUKTURO
Št. projekta: RC-552/10-Šv
Datum: AVGUST 2016

NEPODBLJESNO KOPIRANJE IN RAZMNOŽEVANJE NI DOVOLJENO



Razvojni center
PLANIRANJE d.o.o. Celje
Ulica XIV. divizije 14, 3000 Celje

1