


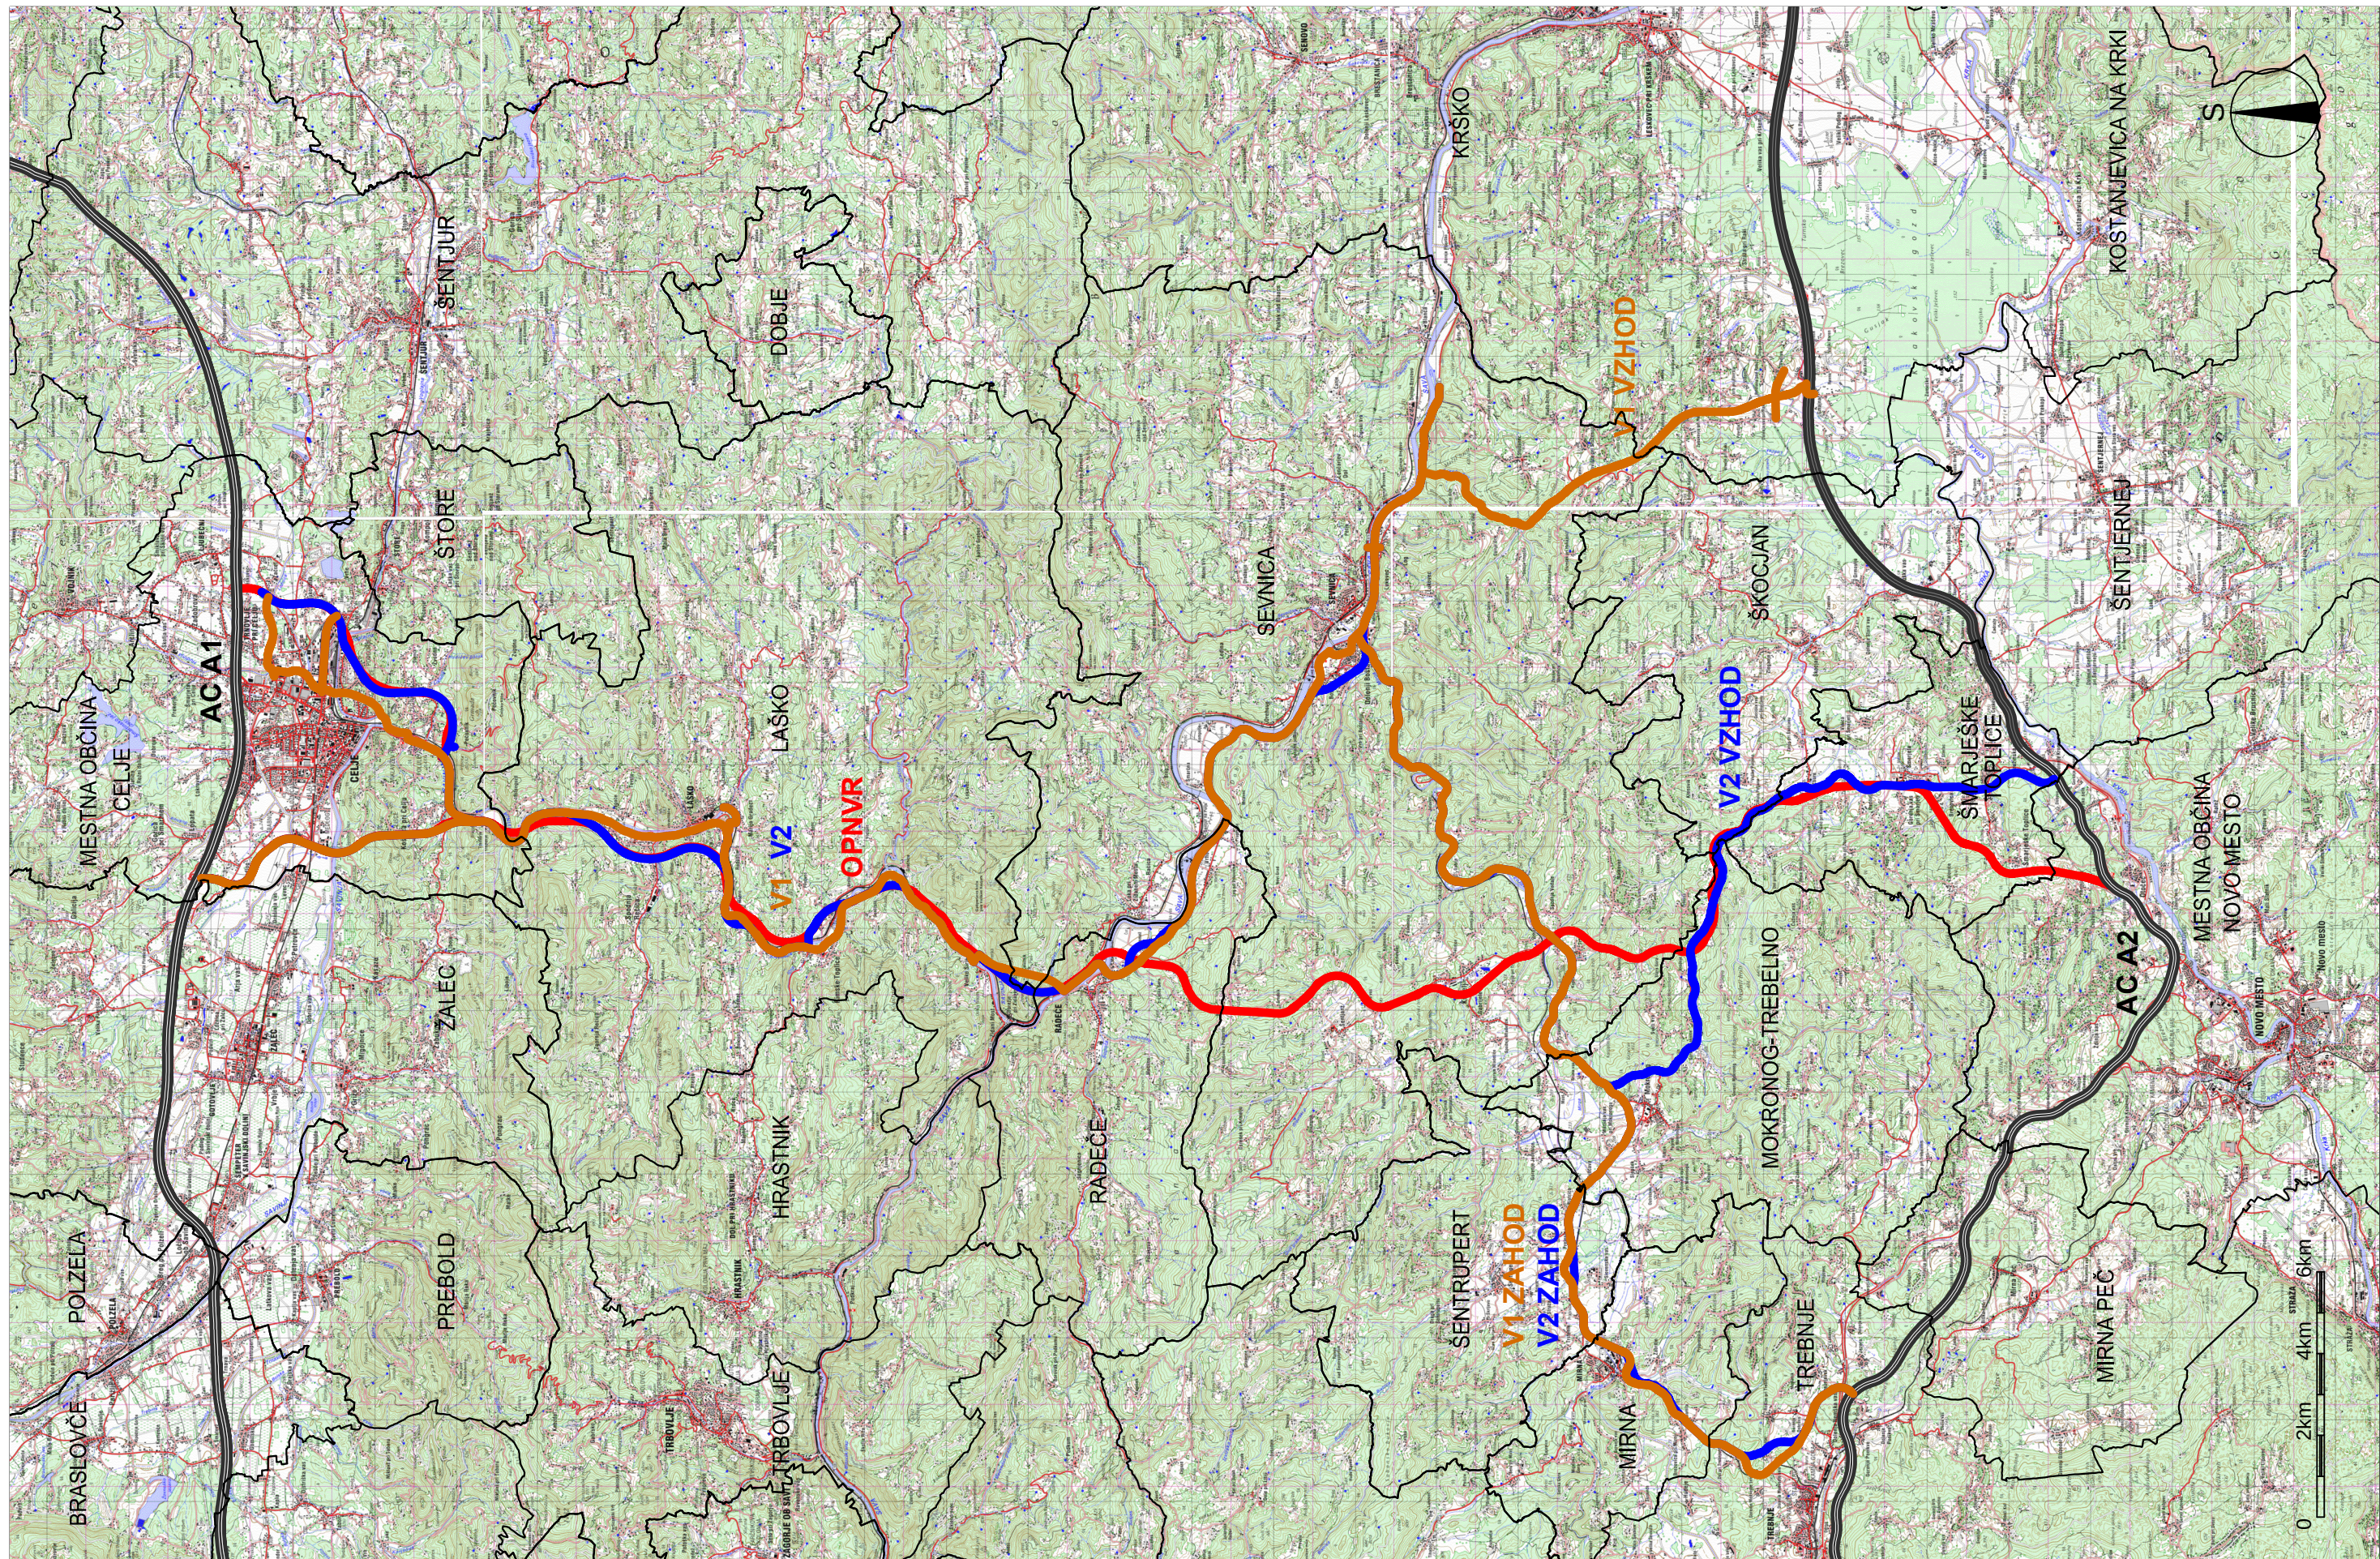

LEGENDA:

- meja občin
- avtocesta
- OPNVR (optimizirani predlog najprimernejše variante)

- varianta 1
- varianta 2

DOPOLNITEV ŠTUDIJE VARIANT/PREDINVESTICIJSKE
ZASNOVE S PREDLOGOM NAJUSTREZNEJŠE VARIANTE

VARIANTA OPNVR, VARIANTA 1 IN VARIANTA 2

M 1 : 150 000

Naročnik: DIREKCIJA REPUBLIKE SLOVENIJE ZA INFRASTRUKTURO
Št. projekta: RC-552/10-Šv
Datum: AVGUST 2016

NEPODBLASIŠČENO KOPIRANJE IN RAZNOVIŠČEVANJE NI DOVOLJENO

RC Razvojni center
PLANIRANJE d.o.o. Celje
Ulica XIV. divizije 14, 3000 Celje