



OPNVR

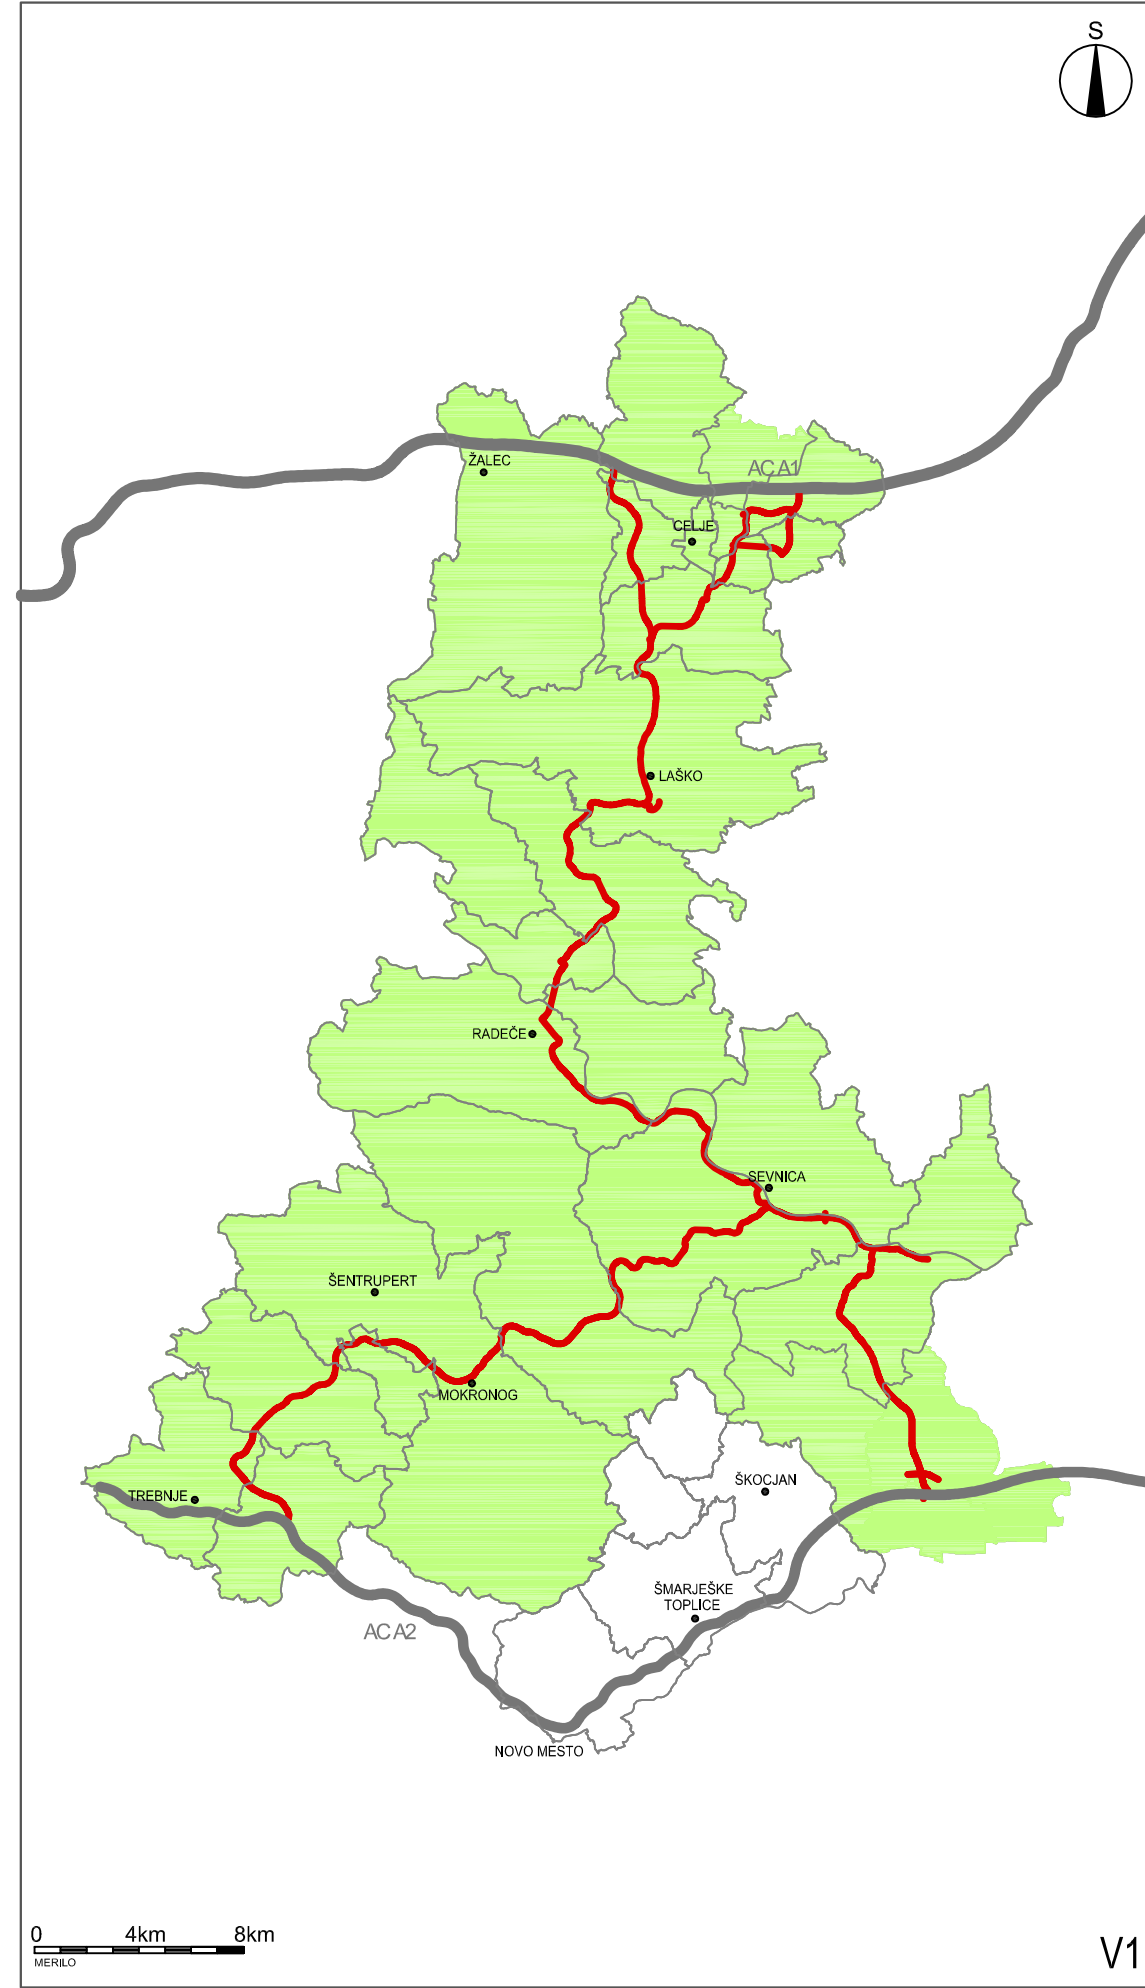

V1

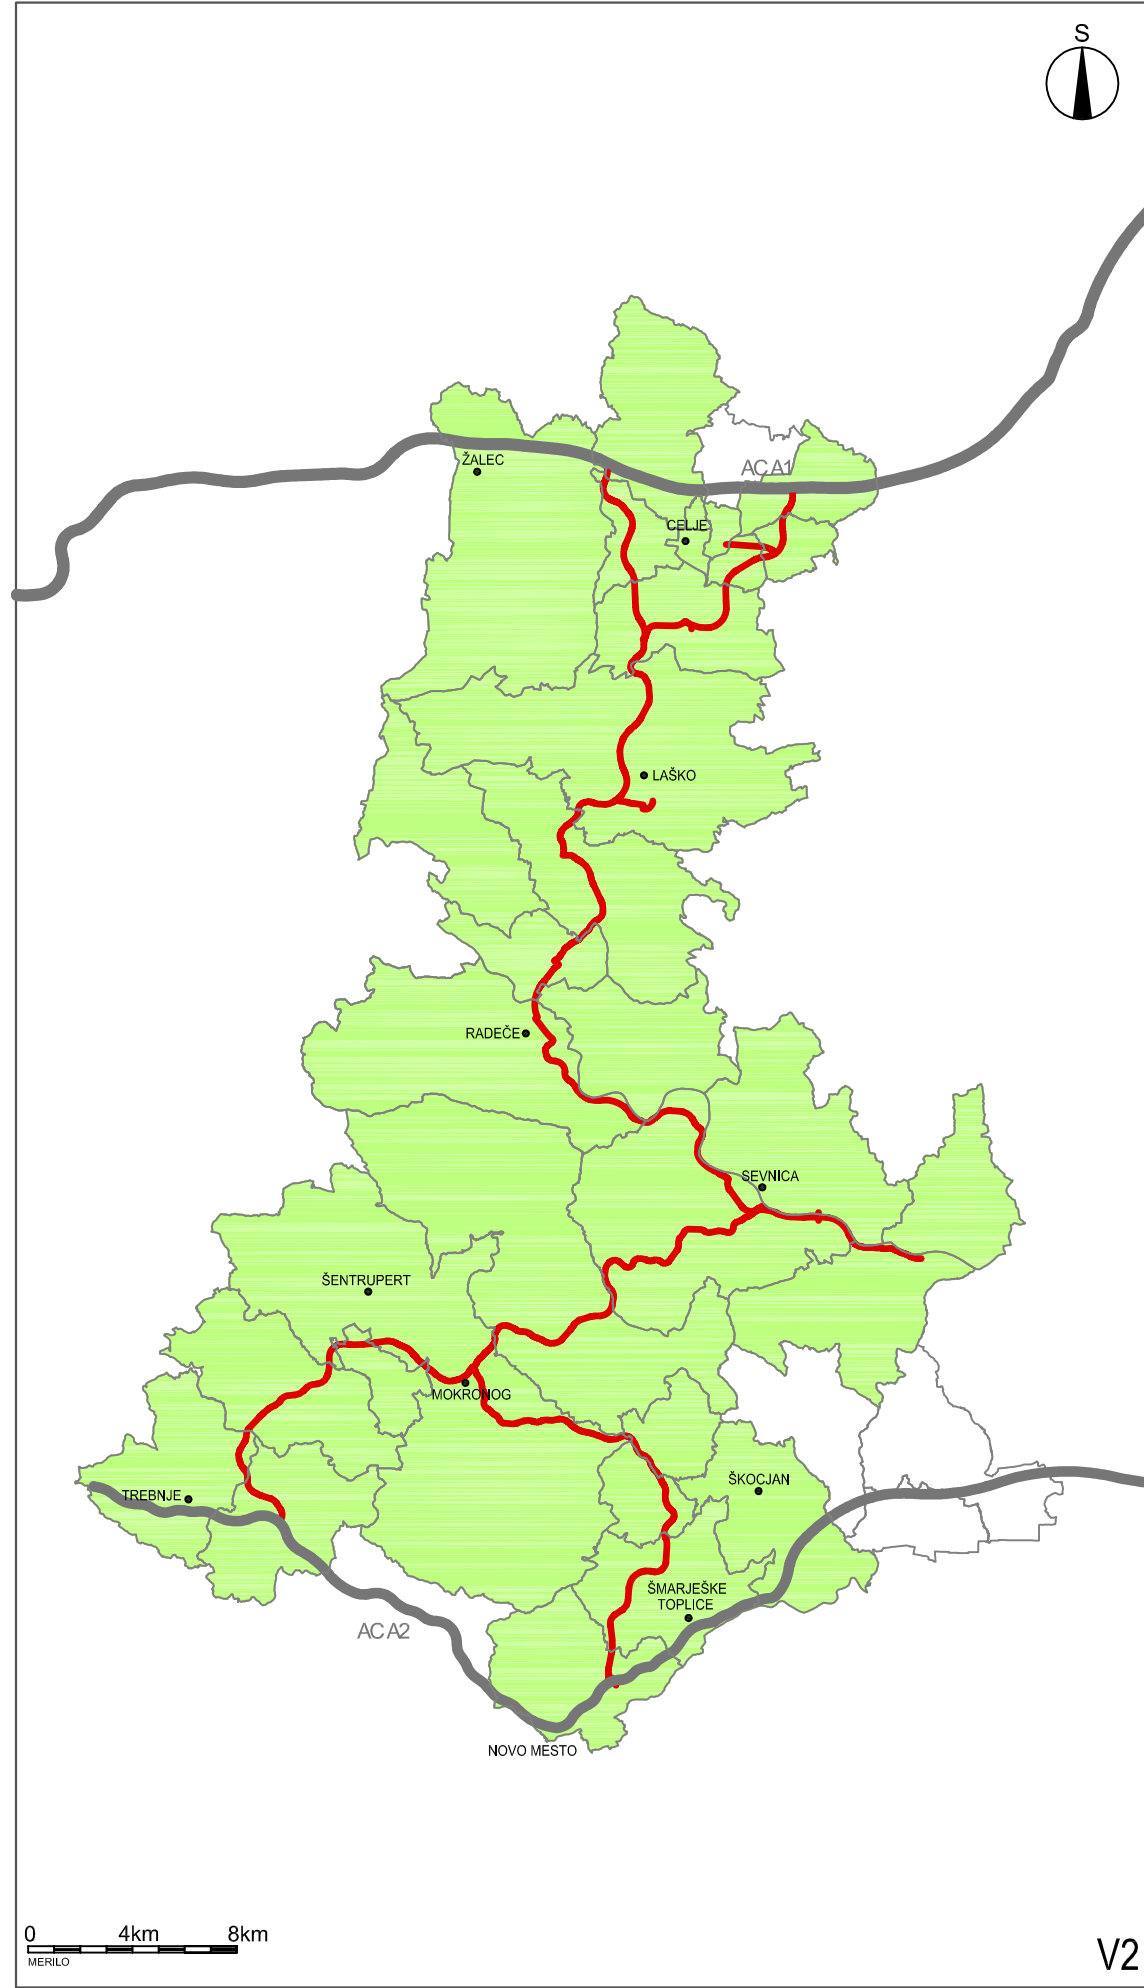

V2

LEGENDA:

- meje prometnih con
- občinsko središče
- območje, kjer se bo povečalo število prebivalcev ter poselitvenih površin
- območje, kjer bo število prebivalcev ter poselitvenih površin stagniralo

DOPOLNITEV ŠTUDIJE VARIANT / PREDINVESTICIJSKE ZASNOVE S
 PREDLOGOM NAJUSTREJNEJŠE VARIANTNE REŠITVE TRASE DRŽAVNE
 CESTE MED AC A1 MARIBOR-LJUBLJANA IN AC A2 LJUBLJANA-OBREŽJE
 PRI NOVO MESTU - RAZVOJNO URBANISTIČNI ELABORAT

SPREMEMBA ŠTEVILA PREBIVALCEV IN NASELITVENIH POVRŠIN

M 1 : 300 000

Naročnik: RS, Ministrstvo za promet, DRSC
 Št. projekta: 552/10
 Datum: JULIJ 2010
NEPOOBLAŠČENO KOPIRANJE IN RAZMNOŽEVANJE NI DOVOLJENO

Razvojni center
 PLANIRANJE d.o.o. Celje
 Ulica XIV. divizije 14, 3000 Celje