


DRAMLJE-CELJE	
Št.ceste	Št.odseka
A1	0039
Začetek ces. ods.	Konec ces. ods.
PDRAMLJE	PCELJE
Dolžina odseka	8437

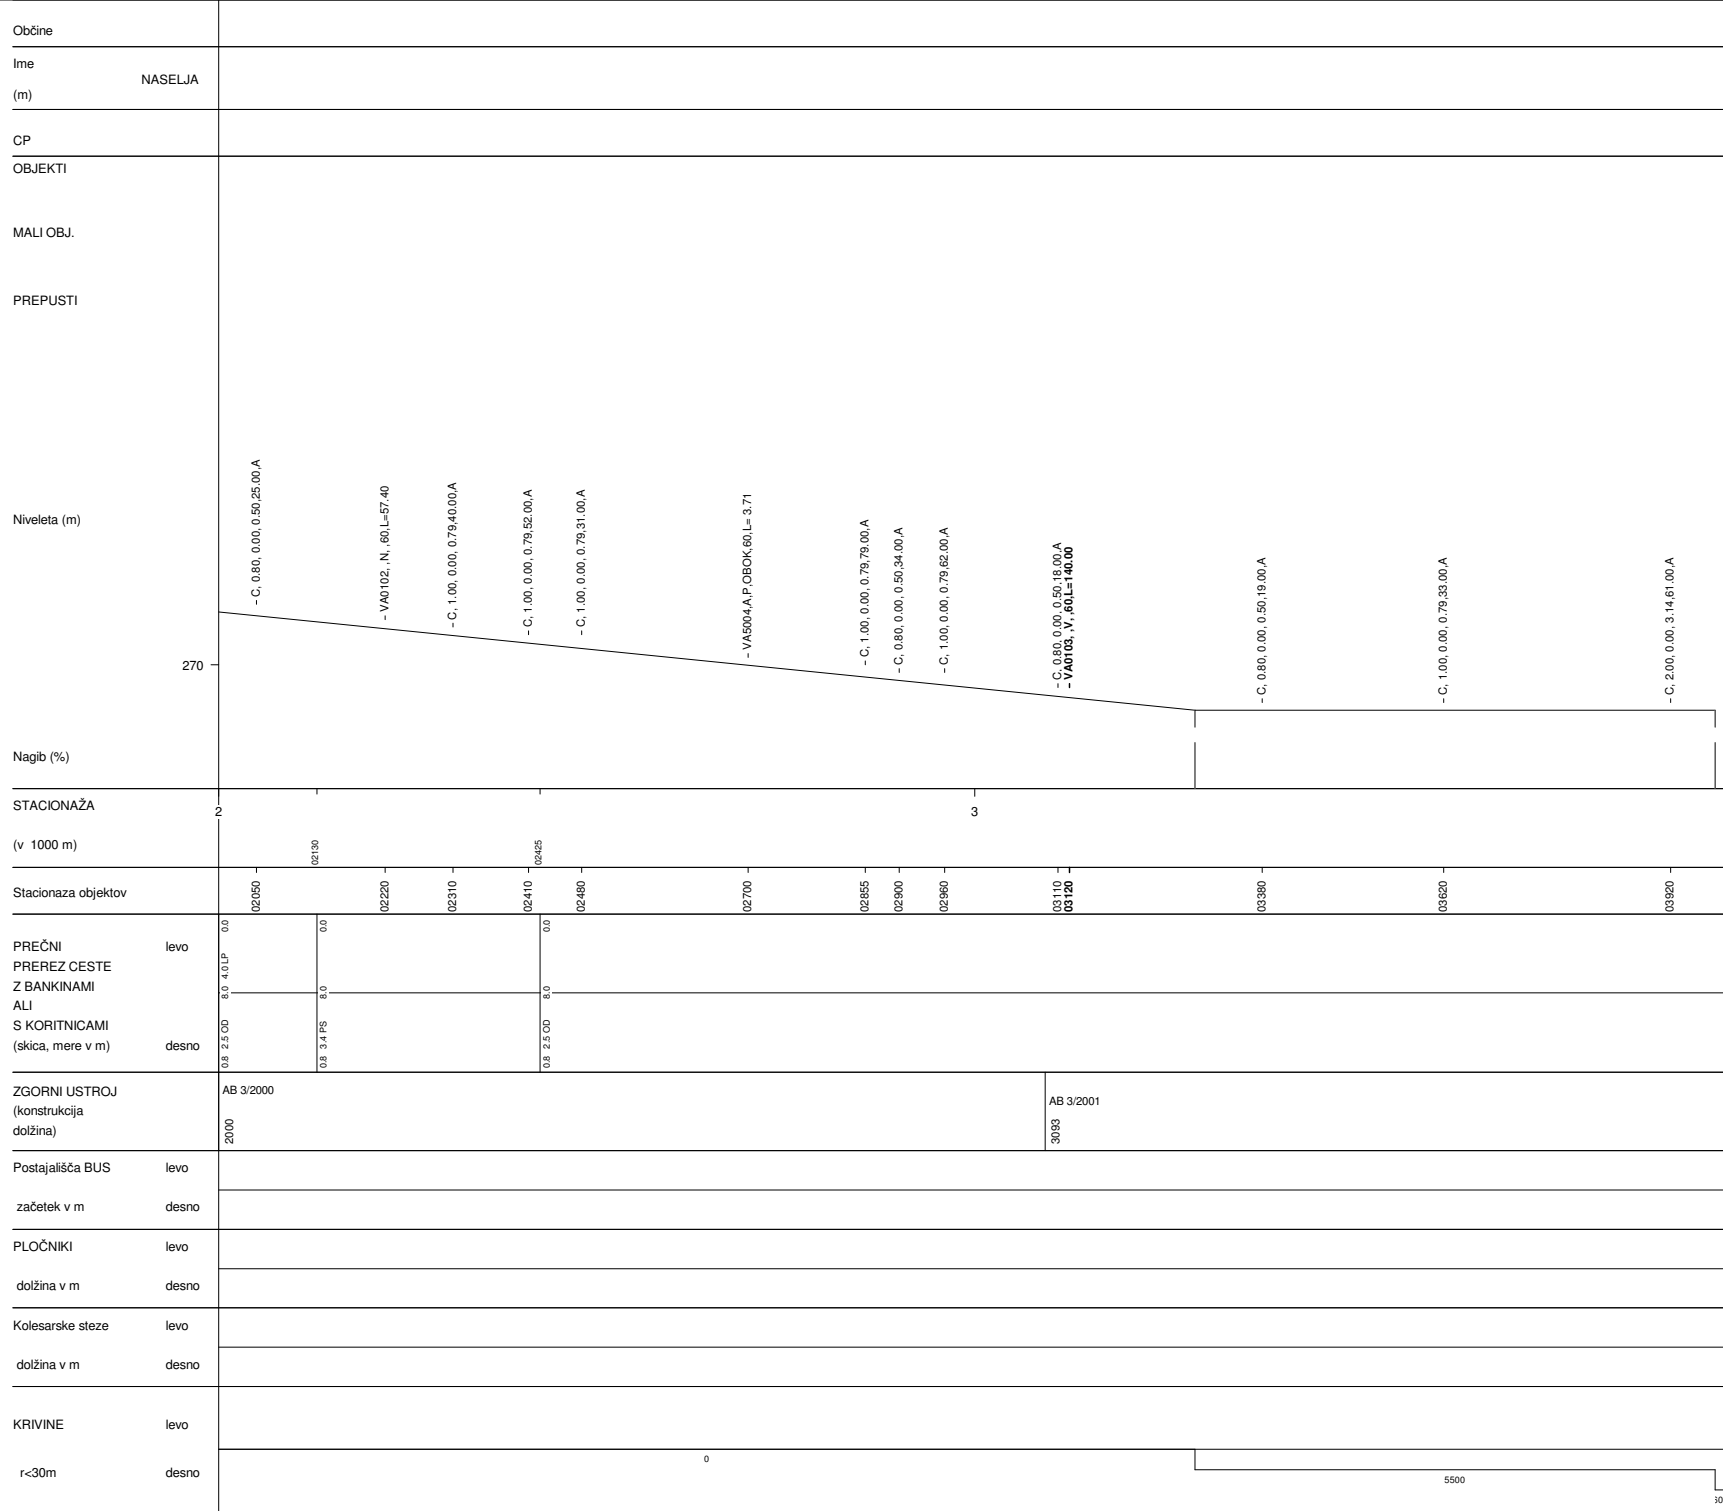

DRAMLJE-CELJE	
Št.ceste	Št.odseka
A1	0039
Začetek ces. ods.	Konec ces. ods.
PDRAMLJE	PCELJE
Dolžina odseka	8437

NASTAVITVE: Nivelete klasika A4.BCP

OD STACIONAŽE 0 DO 8437

MERO STACIONAŽE: 1/10000

MERO NIVELETE: 1/1000

NOSILNOST CESTE: 10 / 10

Občine	
Ime (m)	NASELJA
CP	
OBJEKTI	
MALI OBJ.	
PREPUSTI	
Niveleta (m)	
Nagib (%)	
STACIONAŽA (v 1000 m)	4 5 6
Stacionaza objektov	
PREČNI PREREZ CESTE Z BANKINAMI ALI S KORITNICAMI (skica, mere v m)	levo desno 0.8 2.5 0.0 0.0 4.0 1.0
ZGORNJI USTROJ (konstrukcija dolžina)	AB 3/2001 40/00 AB 4/1988 56/15 AB 3/2008 57/40
Postajališča BUS začetek v m	levo desno
PLOČNIKI dolžina v m	levo desno
Kolesarske steze dolžina v m	levo desno
KRIVINE r<30m	levo desno

DRAMLJE-CELJE	
Št.ceste	Št.odseka
A1	0039
Začetek ces. ods.	Konec ces. ods.
PDRAMLJE	PCELJE
Dolžina odseka	8437

NASTAVITVE: Nivelete klasika A4.BCP

OD STACIONAŽE 0 DO 8437

MEROLO STACIONAŽE: 1/10000

MEROLO NIVELETE: 1/1000

NOSILNOST CESTE: 10 / 10

Občine	
Ime (m)	NASELJA
CP	
OBJEKTI	
MALI OBJ.	
PREPUSTI	
Niveleta (m)	
Nagib (%)	
STACIONAŽA (v 1000 m)	6 7 8
Stacionaza objektov	
PREČNI PREREZ CESTE Z BANKINAMI ALI S KORITNICAMI (skica, mere v m)	levo 0.0 4.0 P desno 0.8 2.5 0.0
ZGORNJI USTROJ (konstrukcija dolžina)	AB 8/2008 8000
Postajališča BUS začetek v m	levo desno
PLOČNIKI dolžina v m	levo desno
Kolesarske steze dolžina v m	levo desno
KRIVINE r<30m	levo desno

DRAMLJE-CELJE	
Št.ceste	Št.odseka
A1	0039
Začetek ces. ods.	Konec ces. ods.
PDRAMLJE	PCELJE
Dolžina odseka	8437

NASTAVITVE: Nivelete klasika A4.BCP

OD STACIONAŽE 0 DO 8437

MERO STACIONAŽE: 1/10000

MERO NIVELETE: 1/1000

NOSILNOST CESTE: 10 / 10

Občine							
Ime (m)	NASELJA						
CP							
OBJEKTI							
MALI OBJ.							
PREPUSTI							
Niveleta (m)							
Nagib (%)							
STACIONAŽA (v 1000 m)	8 9 10						
Stacionaza objektov							
PREČNI PREREZ CESTE Z BANKINAMI ALI S KORITNICAMI (skica, mere v m)	<table border="1"> <tr> <td>levo</td> <td>0.0</td> <td>0.0</td> </tr> <tr> <td>desno</td> <td>0.8 2.5 0.0</td> <td>0.8 3.4 2.7</td> </tr> </table>	levo	0.0	0.0	desno	0.8 2.5 0.0	0.8 3.4 2.7
levo	0.0	0.0					
desno	0.8 2.5 0.0	0.8 3.4 2.7					
ZGORNI USTROJ (konstrukcija dolžina)	AB 8/2008 80/00						
Postajališča BUS začetek v m	levo desno						
PLOČNIKI dolžina v m	levo desno						
Kolesarske steze dolžina v m	levo desno						
KRIVINE r<30m	levo desno						

DRAMLJE-CELJE	
Št. ceste	Št. odseka
A1	0039
Začetek ces. ods.	Konec ces. ods.
PDRAMLJE	PCELJE
Dolžina odseka	8437