



ARJA VAS-ŠENTRUPERT	
Št.ceste	Št.odseka
A1	0041
Začetek ces. ods.	Konec ces. ods.
PARJA V.	PŠENTRUP
Dolžina odseka	9652

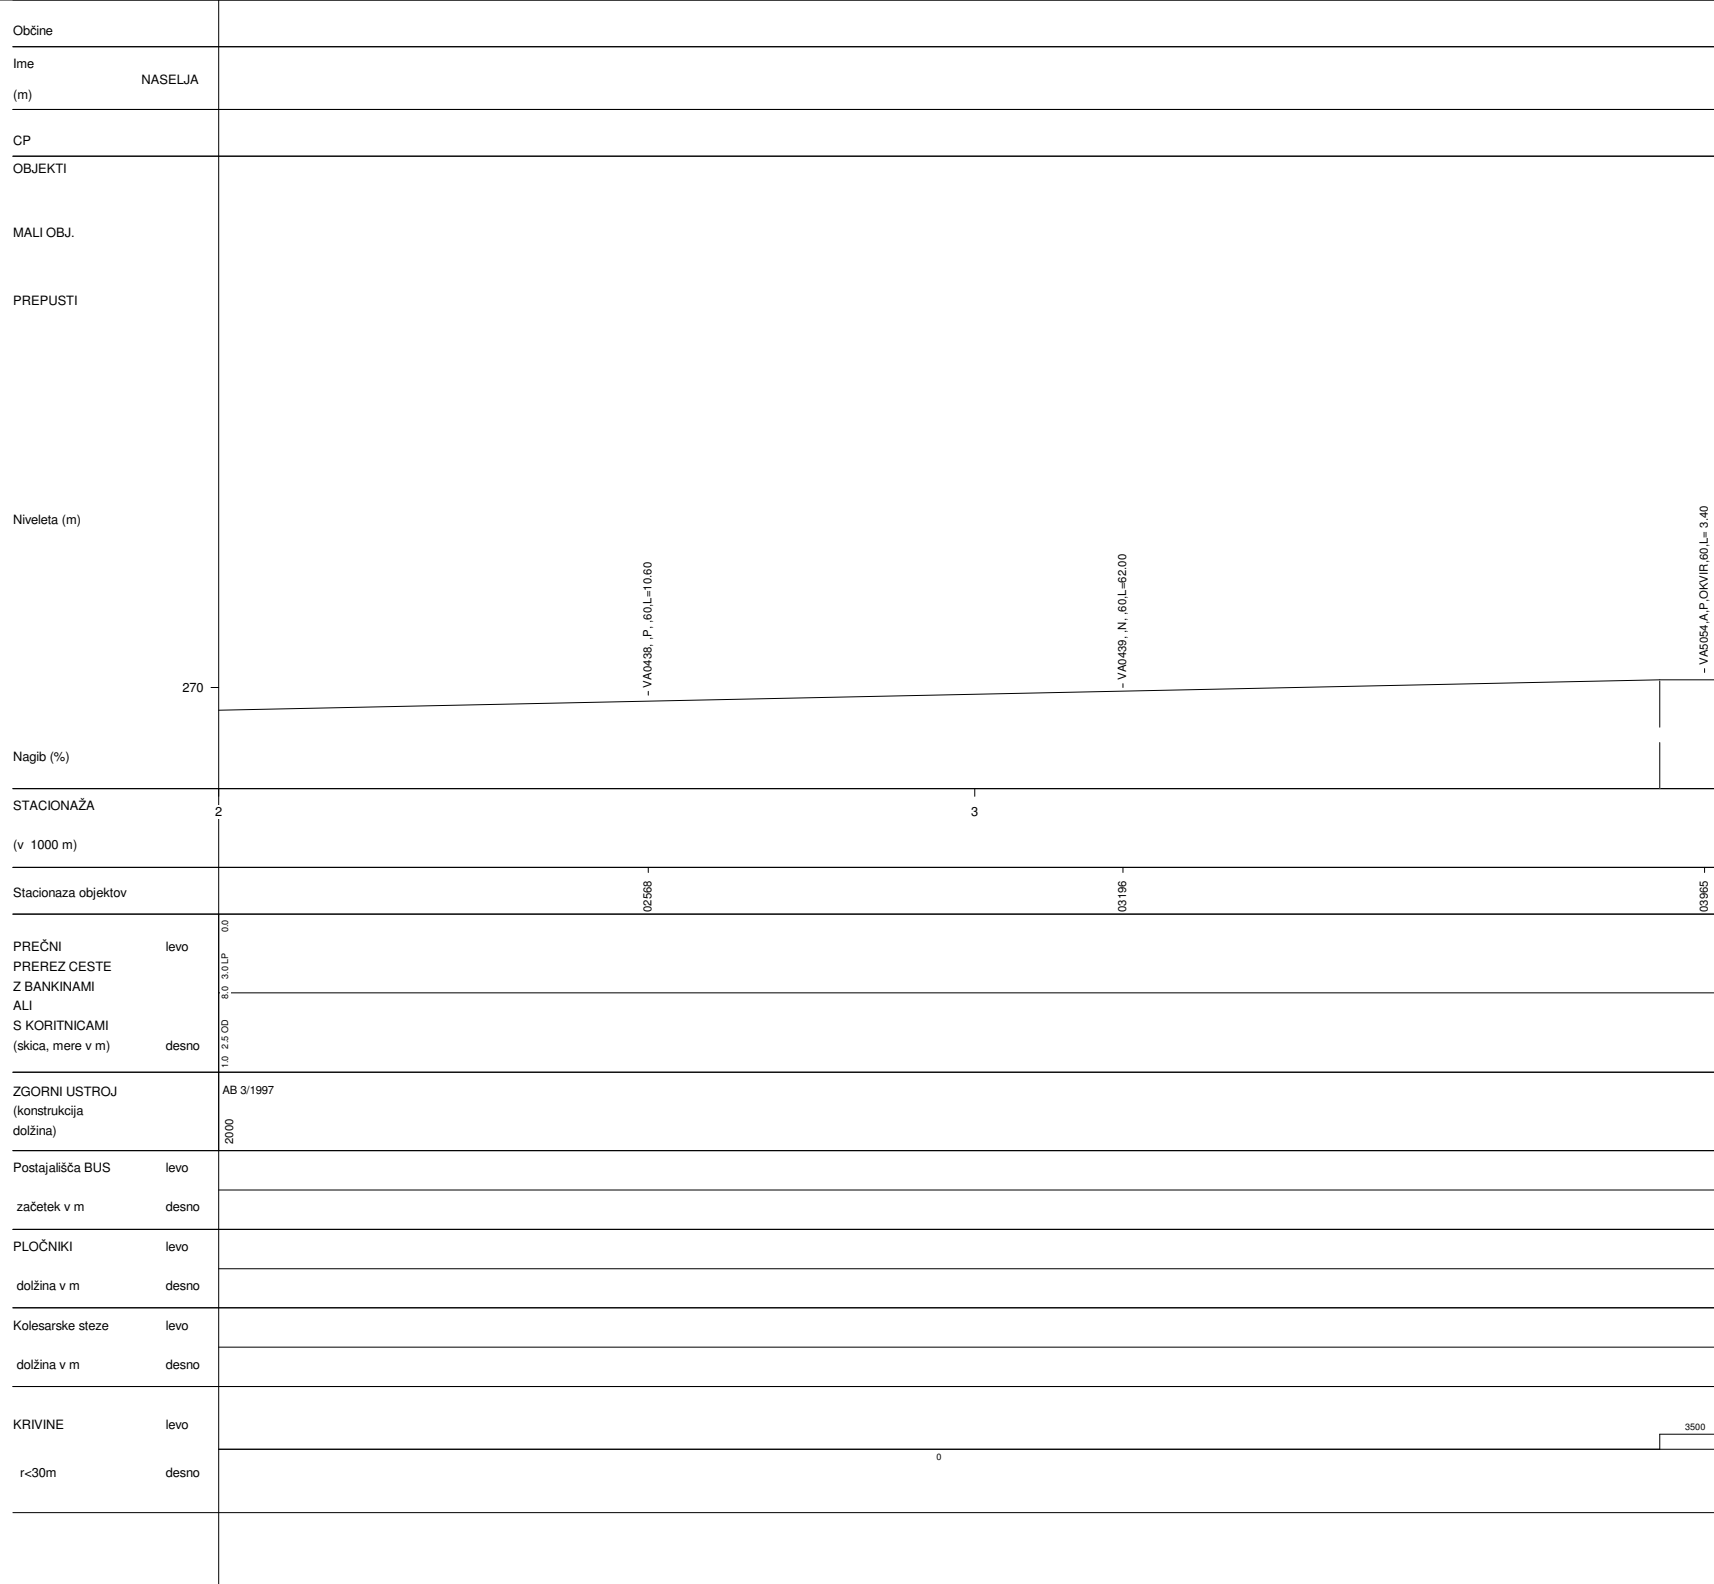


ARJA VAS-ŠENTRUPERT	
Št.ceste	Št.odseka
A1	0041
Začetek ces. ods.	Konec ces. ods.
PARJA V.	PŠENTRUP
Dolžina odseka	9652

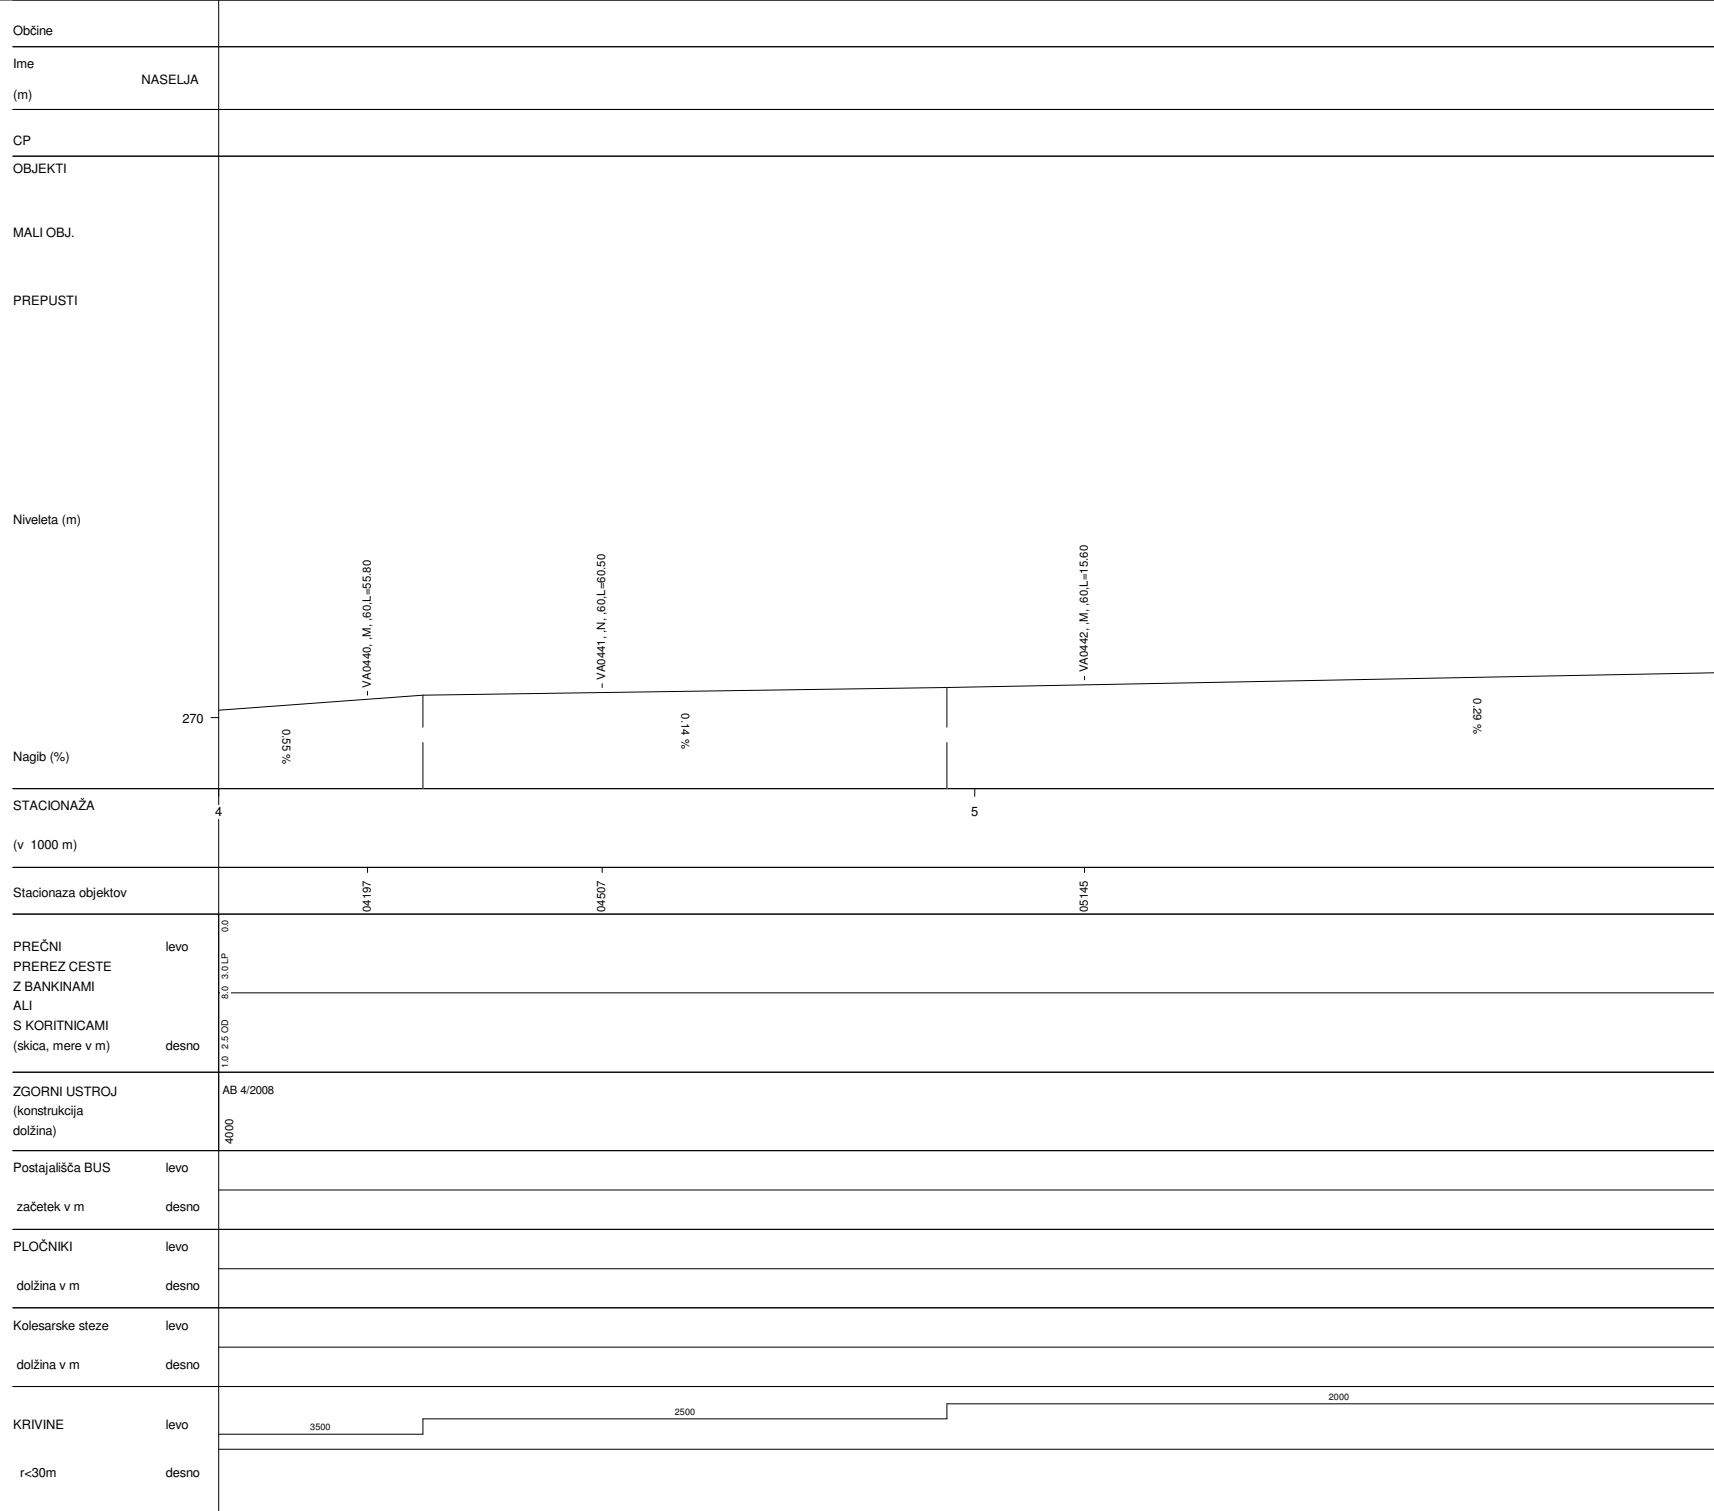


AB 5/2008
1:400

ARJA VAS-ŠENTRUPERT	
Št.ceste	Št.odseka
A1	0041
Začetek ces. ods.	Konec ces. ods.
PARJA V.	PŠENTRUP
Dolžina odseka	9652

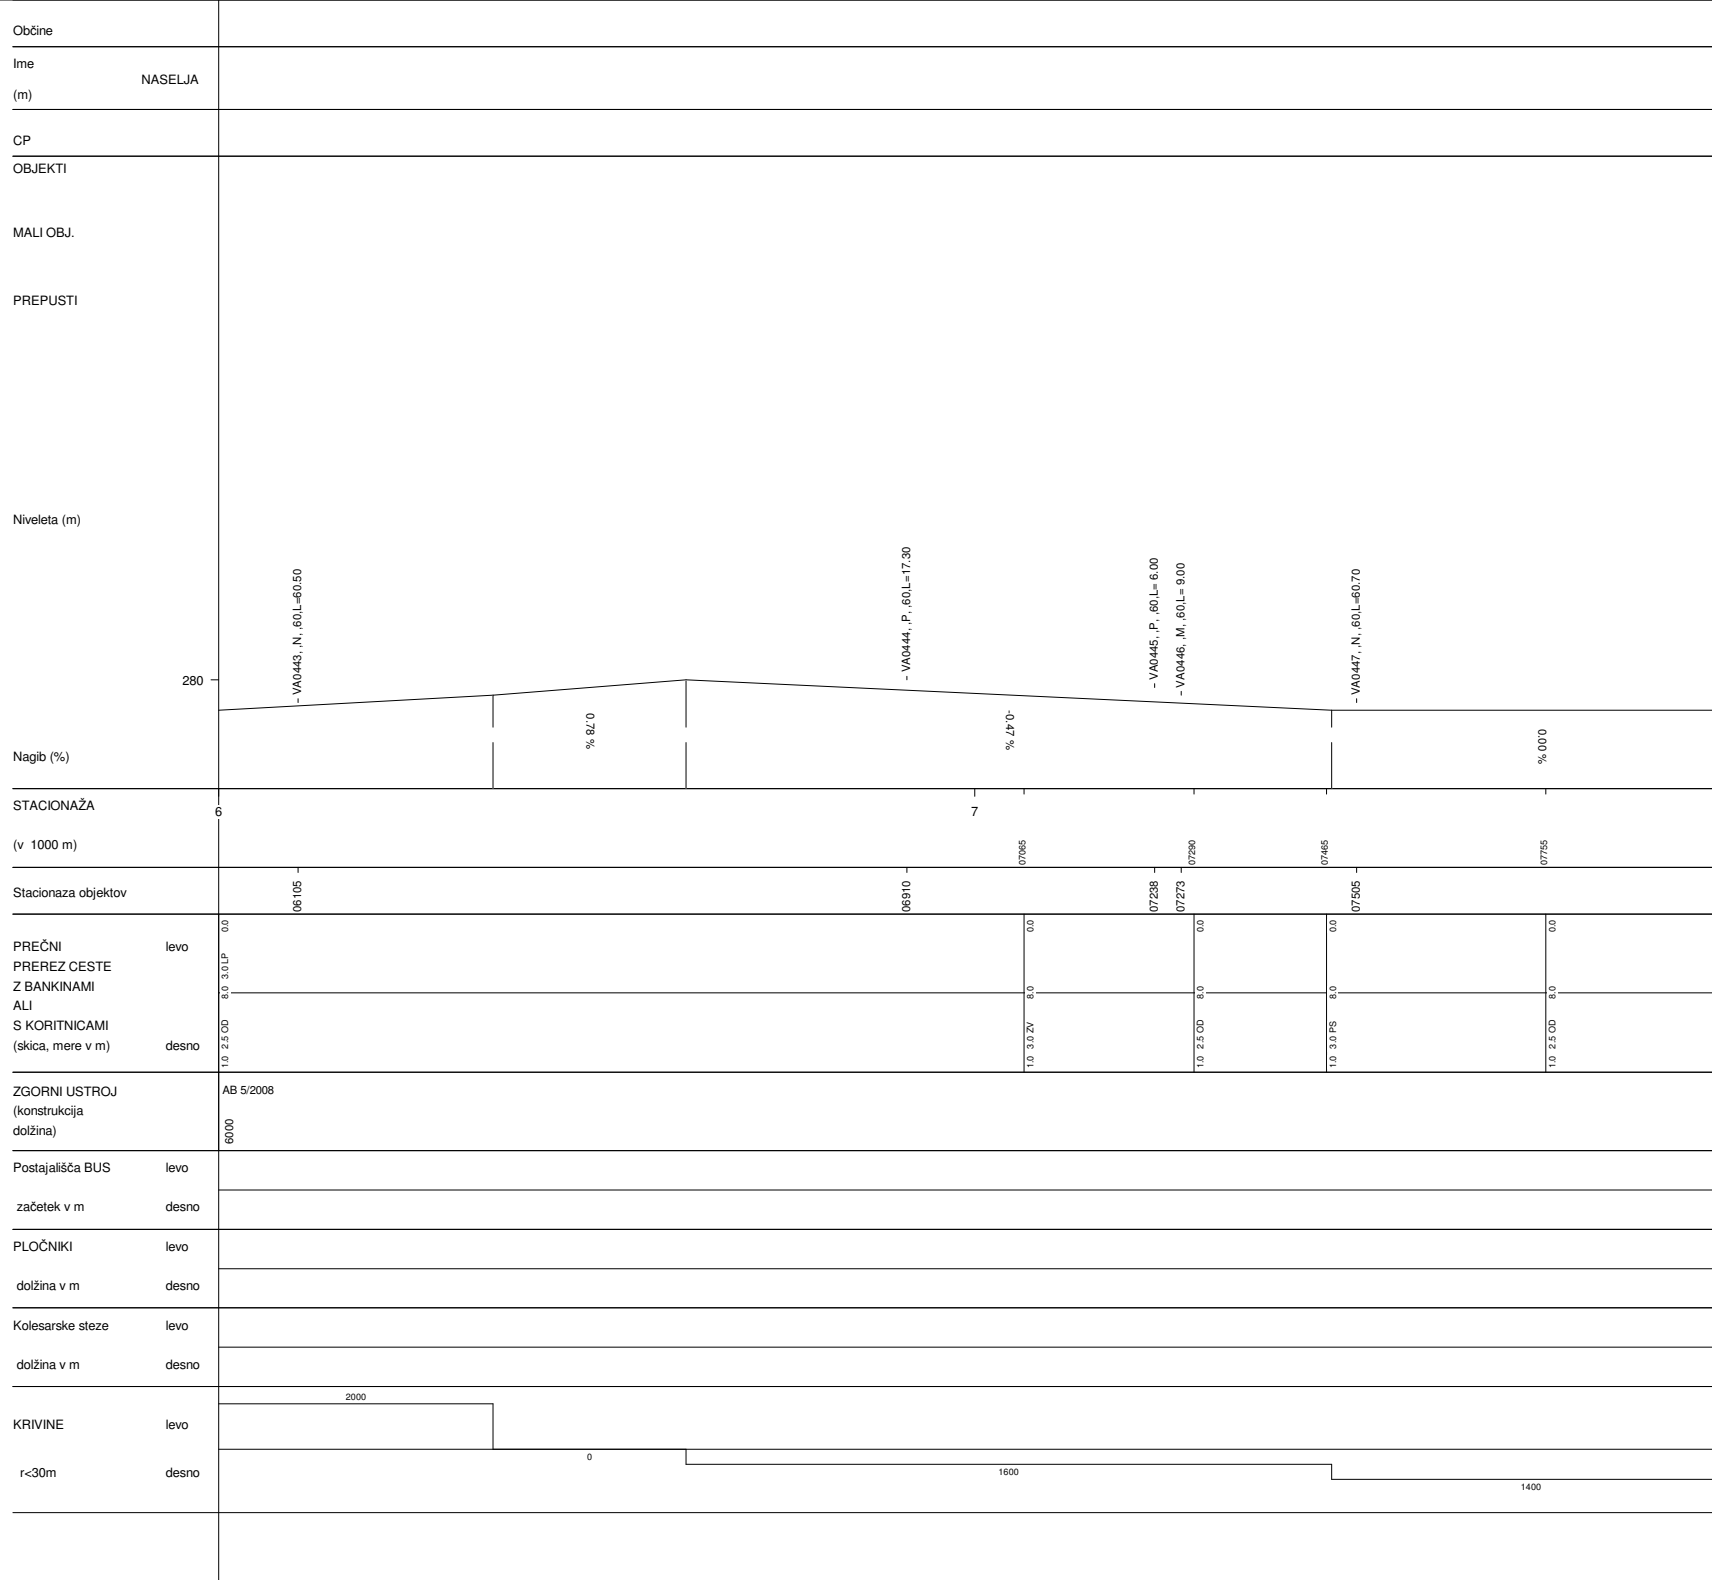

ARJA VAS-ŠENTRUPERT	
Št.ceste	Št.odseka
A1	0041
Začetek ces. ods.	Konec ces. ods.
PARJA V.	PŠENTRUP
Dolžina odseka	9652

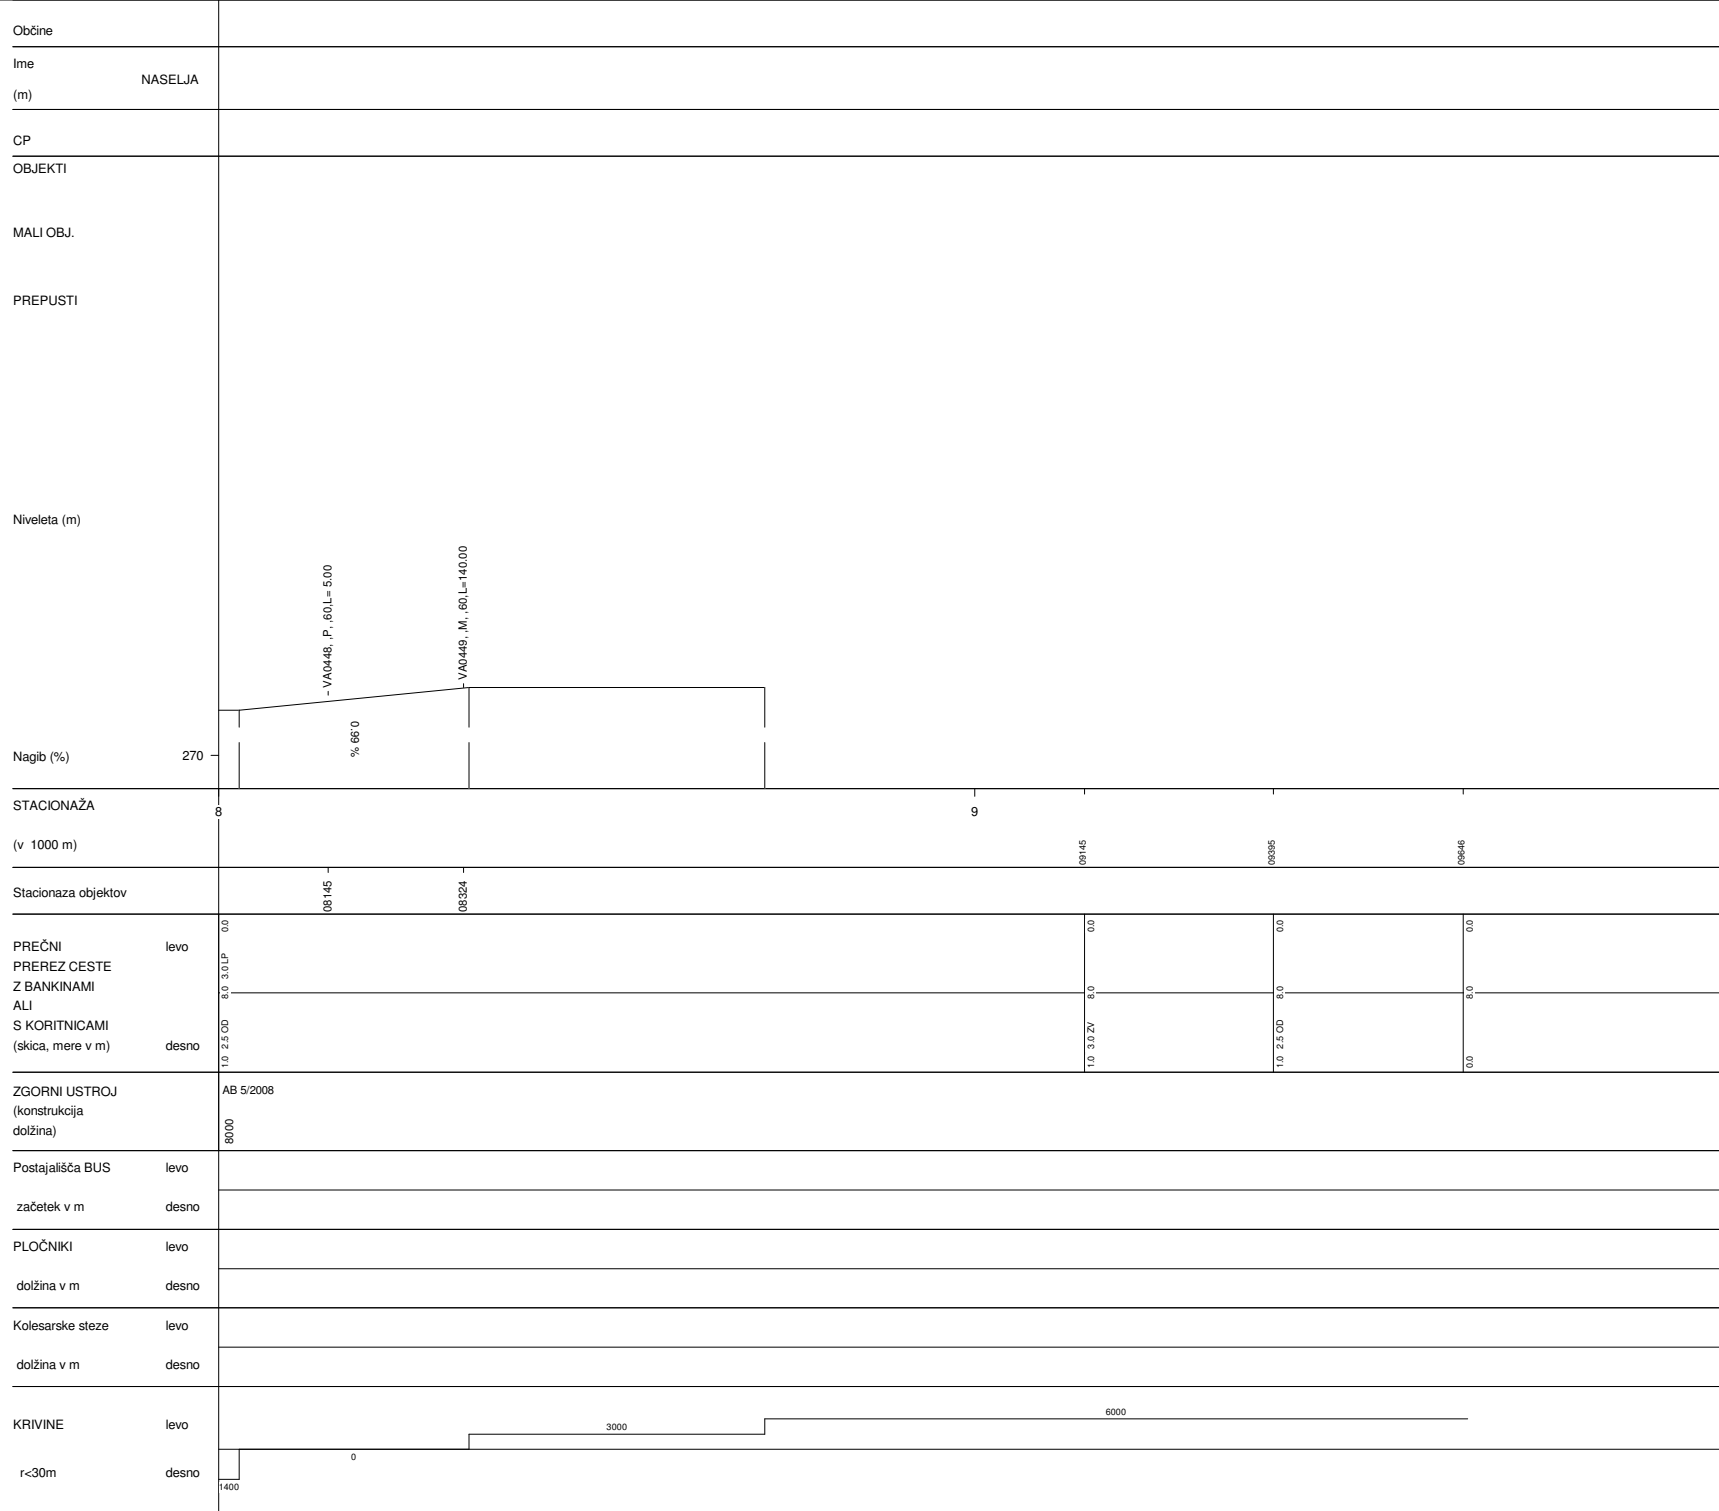

ARJA VAS-ŠENTRUPERT	
Št.ceste	Št.odseka
A1	0041
Začetek ces. ods.	Konec ces. ods.
PARJA V.	PŠENTRUP
Dolžina odseka	9652