




TREBNJE-KARTELJEVO	
Št.ceste	Št.odseka
H1	0221
Začetek ces. ods.	Konec ces. ods.
PTREBNJE	CA2
Dolžina odseka	11380

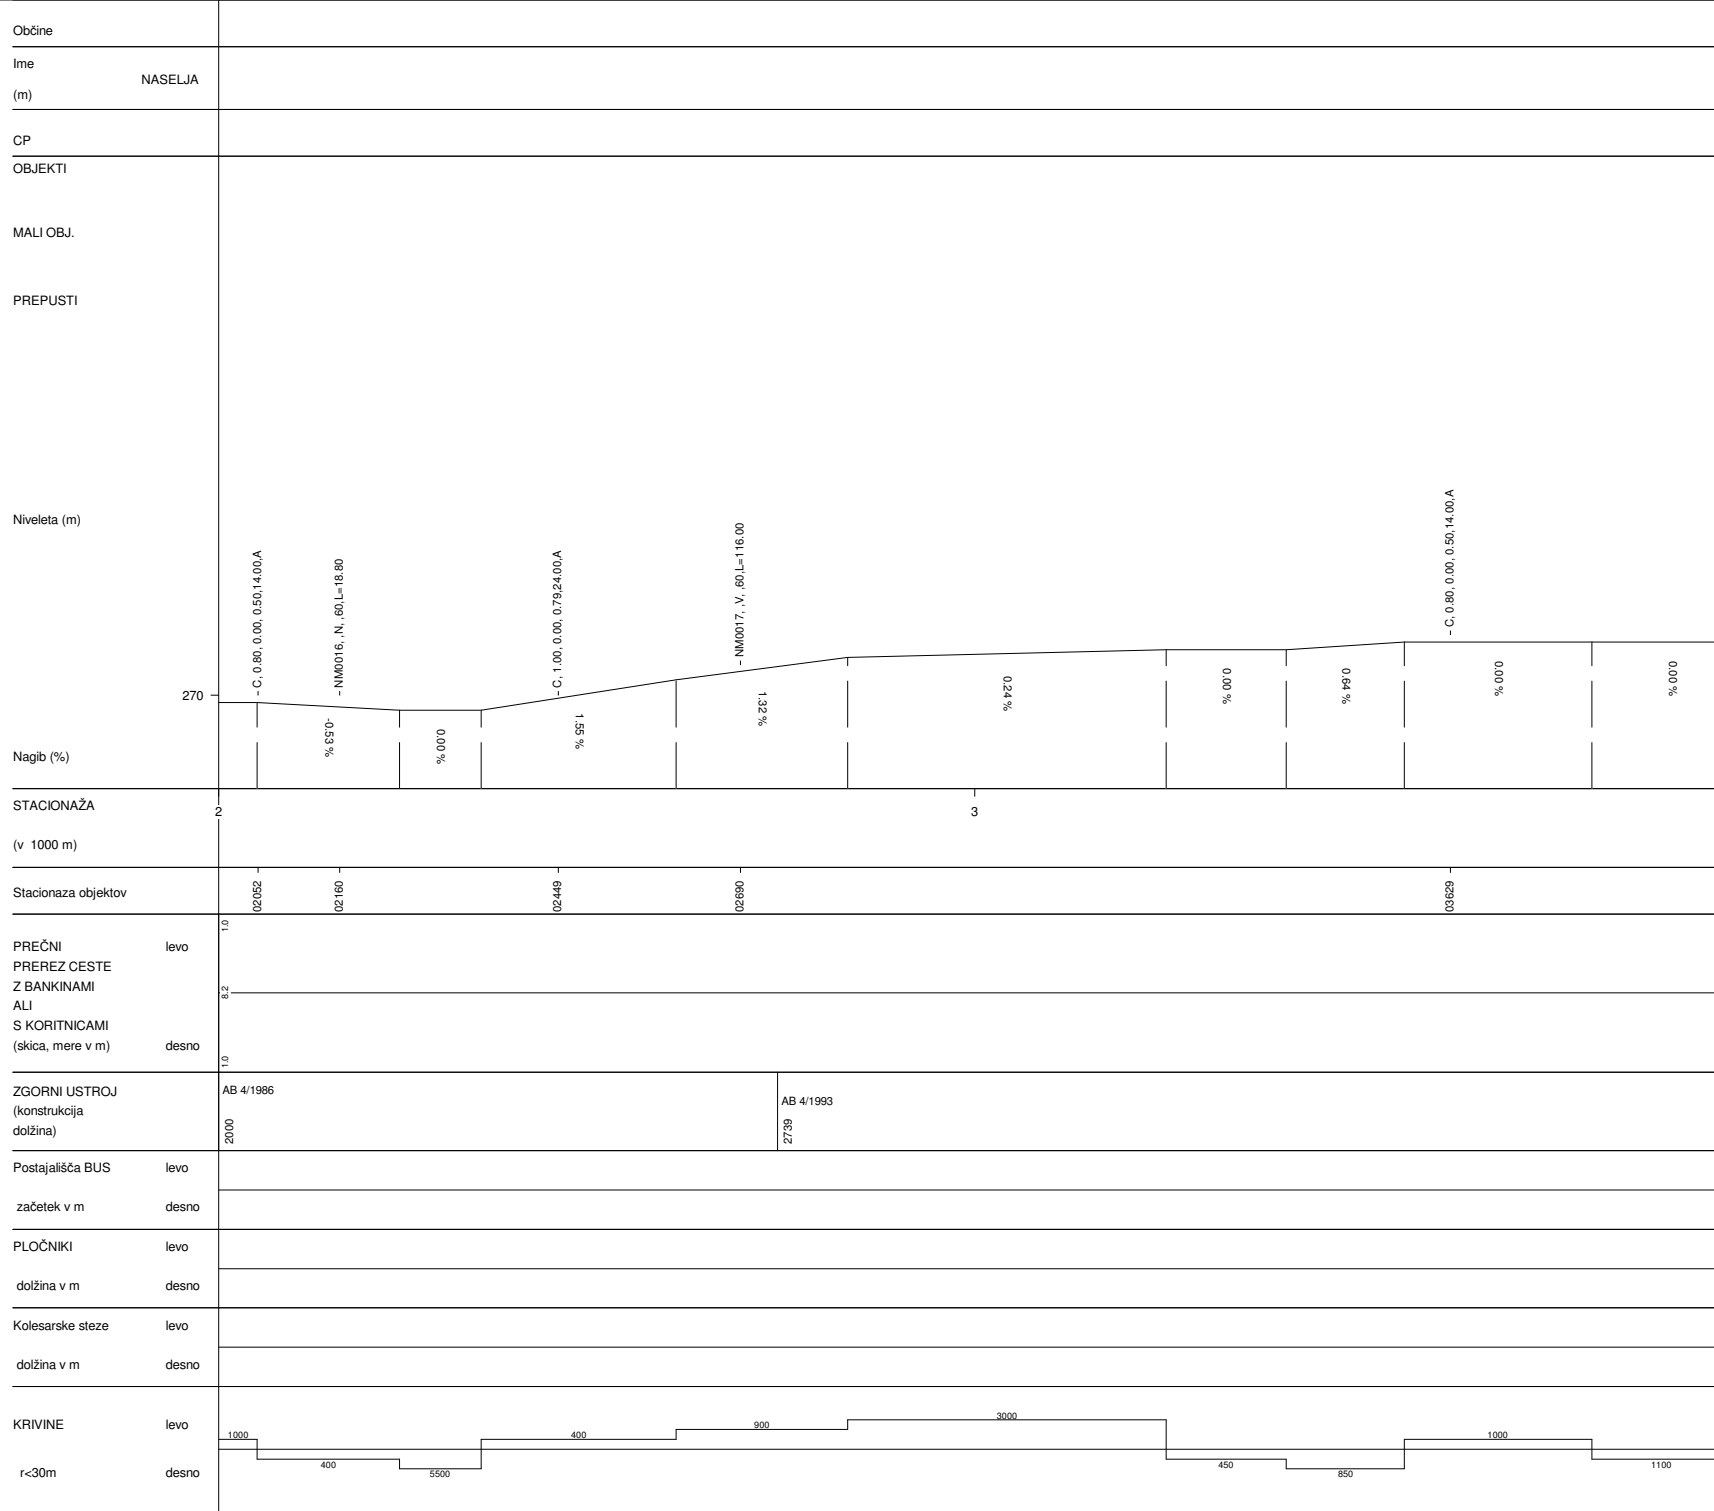


TREBNJE-KARTELJEVO	
Št.ceste	Št.odseka
H1	0221
Začetek ces. ods.	Konec ces. ods.
PTREBNJE	CA2
Dolžina odseka	11380

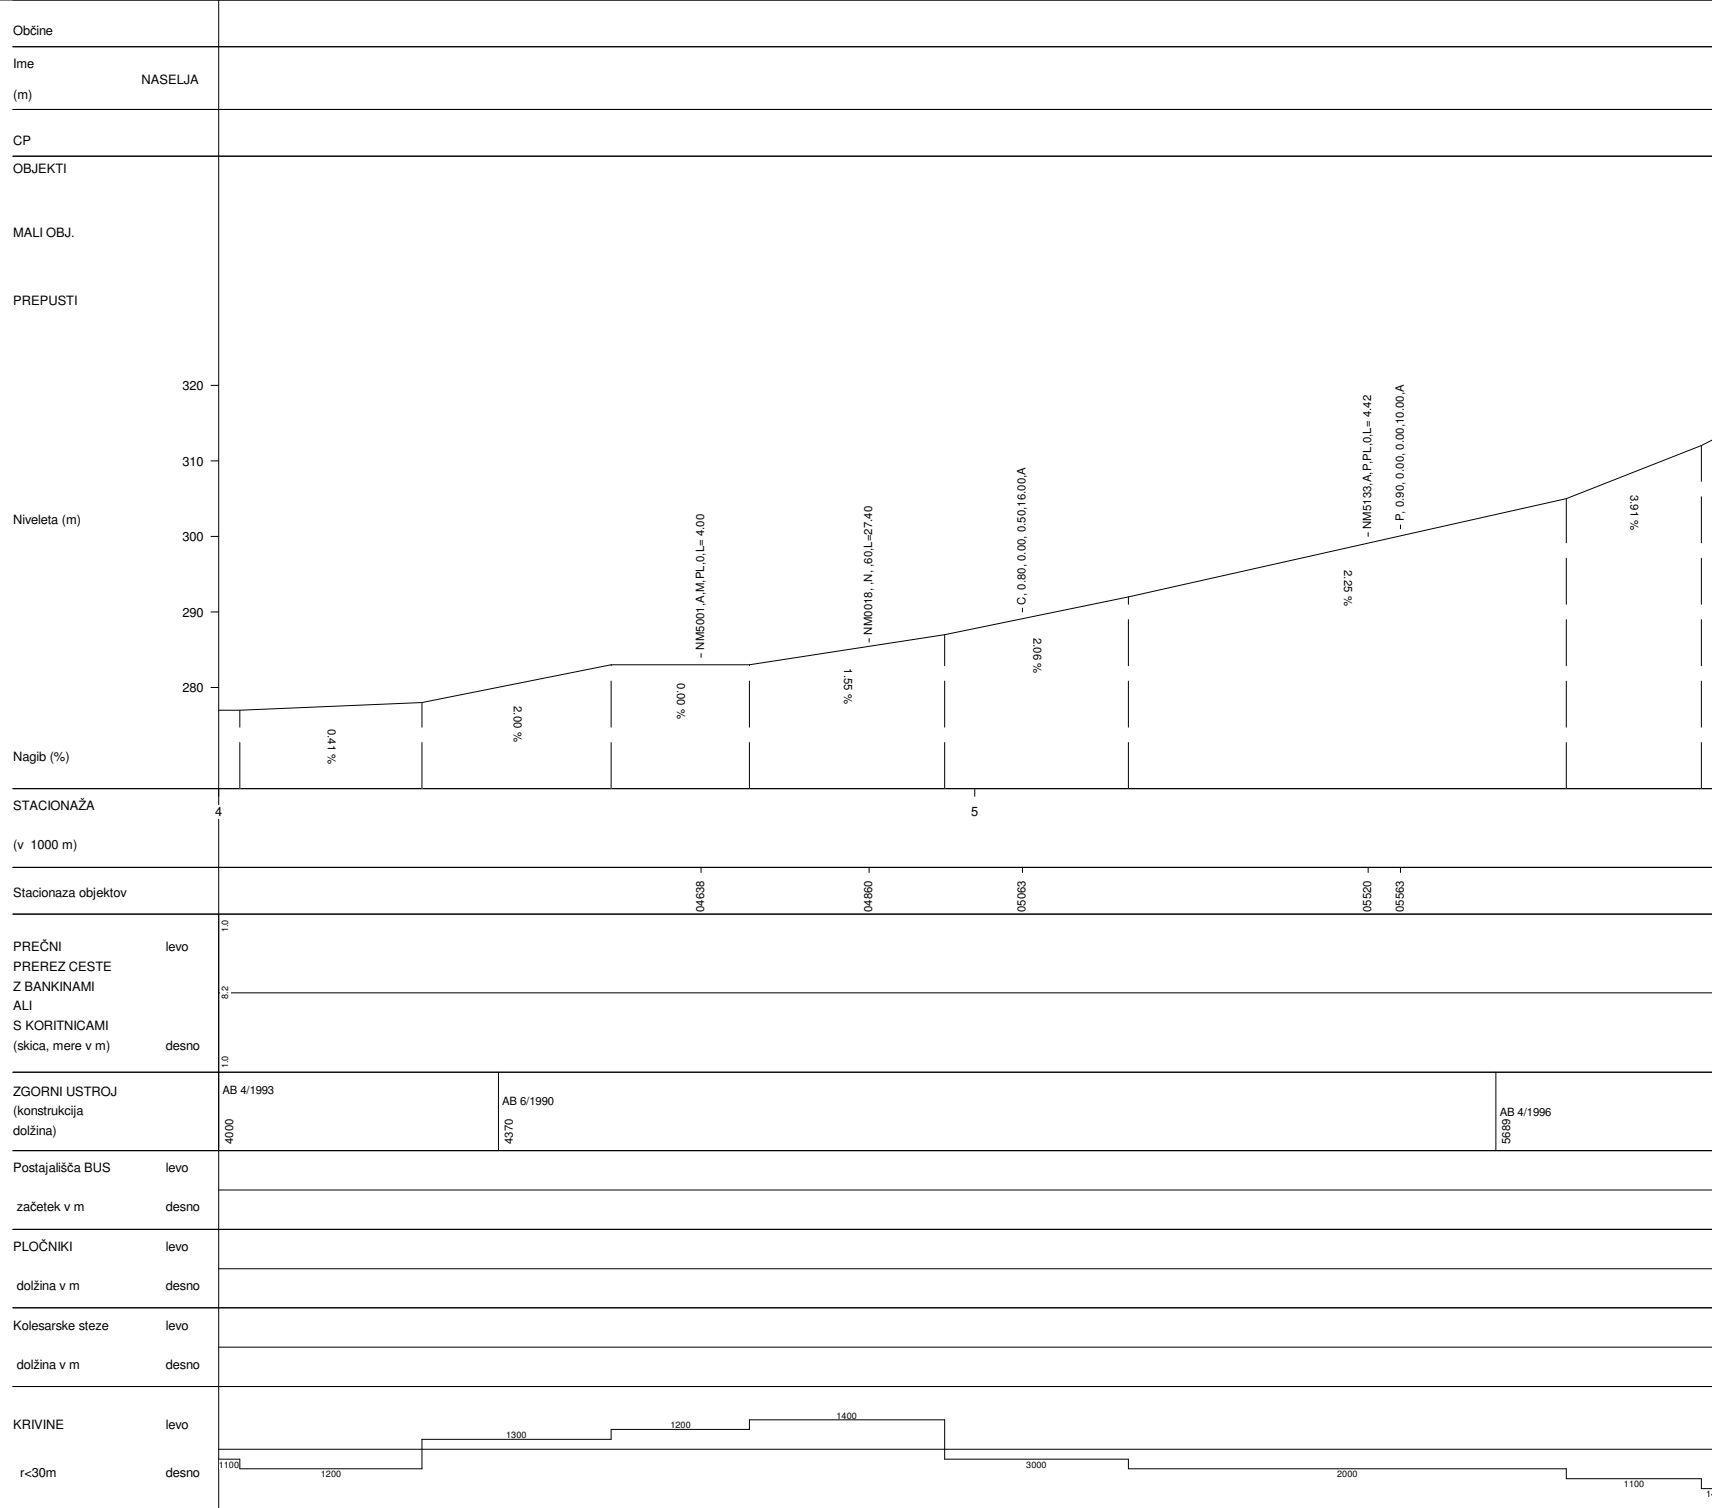


TREBNJE-KARTELJEVO	
Št. ceste	Št. odseka
H1	0221
Začetek ces. ods.	Konec ces. ods.
PTREBNJE	CA2
Dolžina odseka	11380

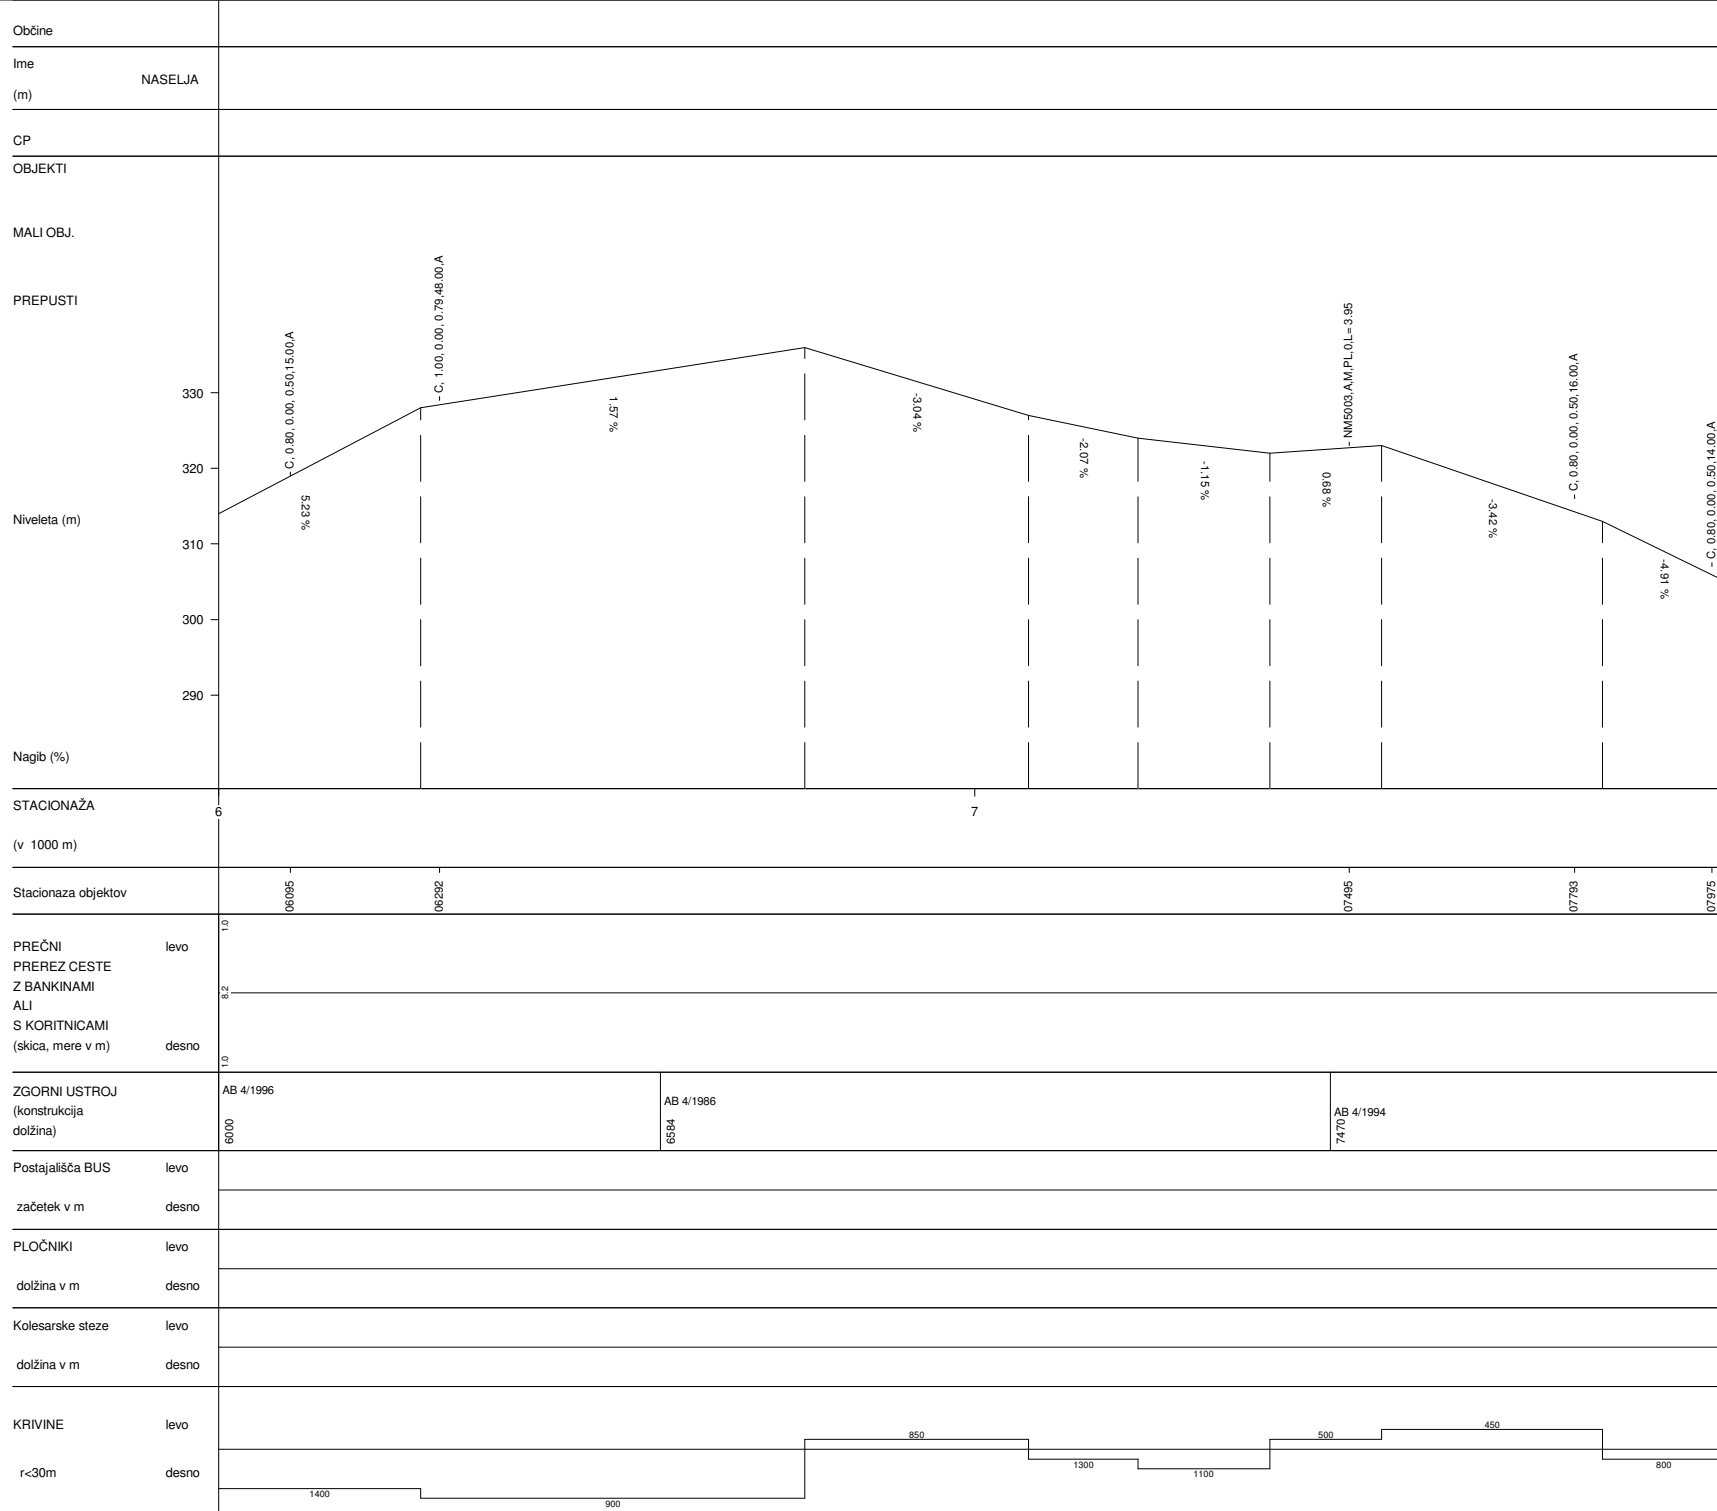

TREBNJE-KARTELJEVO	
Št.ceste	Št.odseka
H1	0221
Začetek ces. ods.	Konec ces. ods.
PTREBNJE	CA2
Dolžina odseka	11380

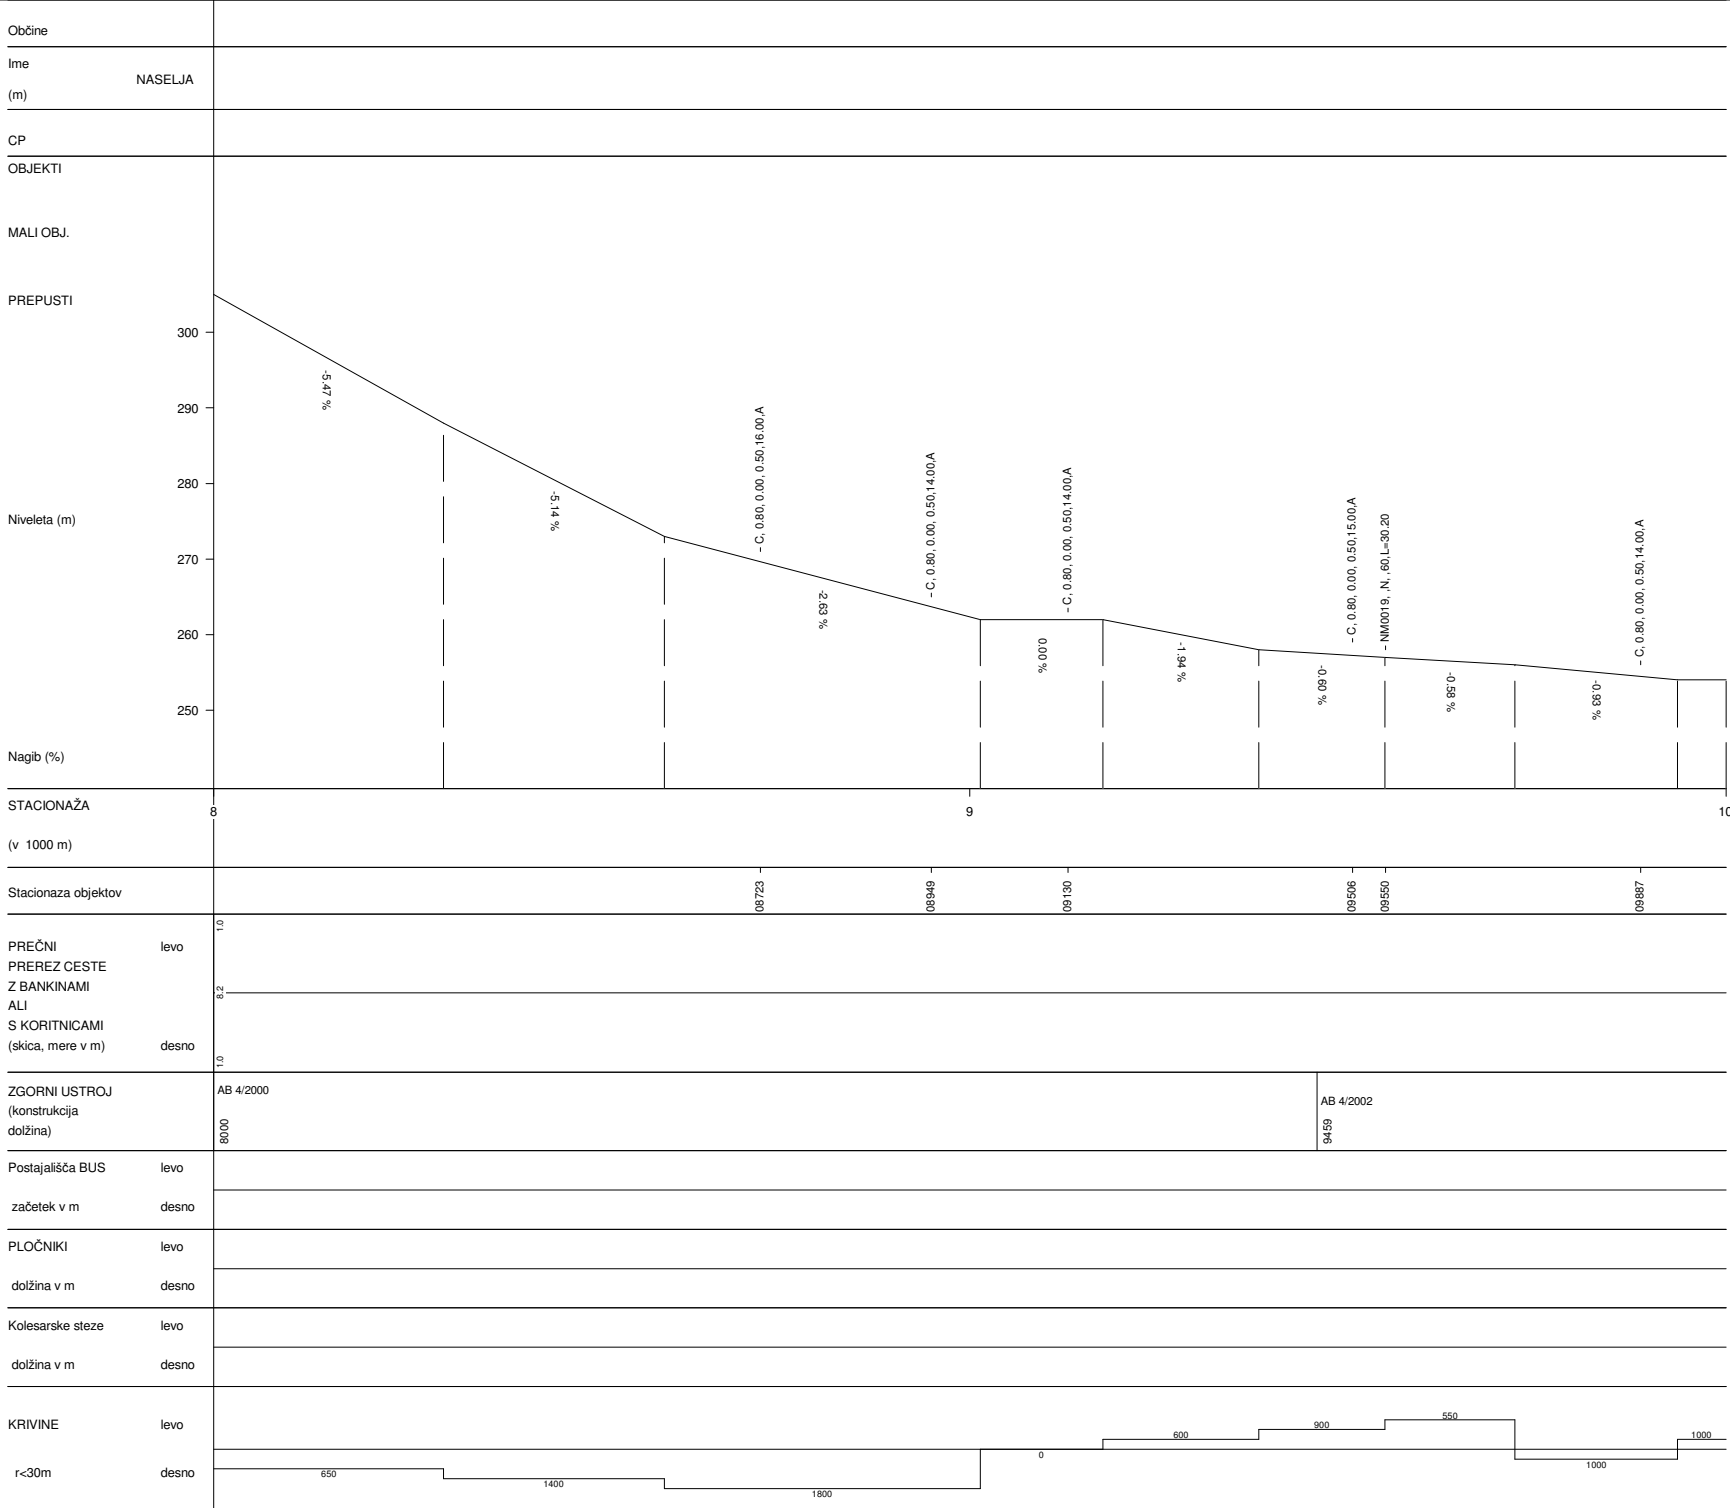

TREBNJE-KARTELJEVO	
Št.ceste	Št.odseka
H1	0221
Začetek ces. ods.	Konec ces. ods.
PTREBNJE	CA2
Dolžina odseka	11380

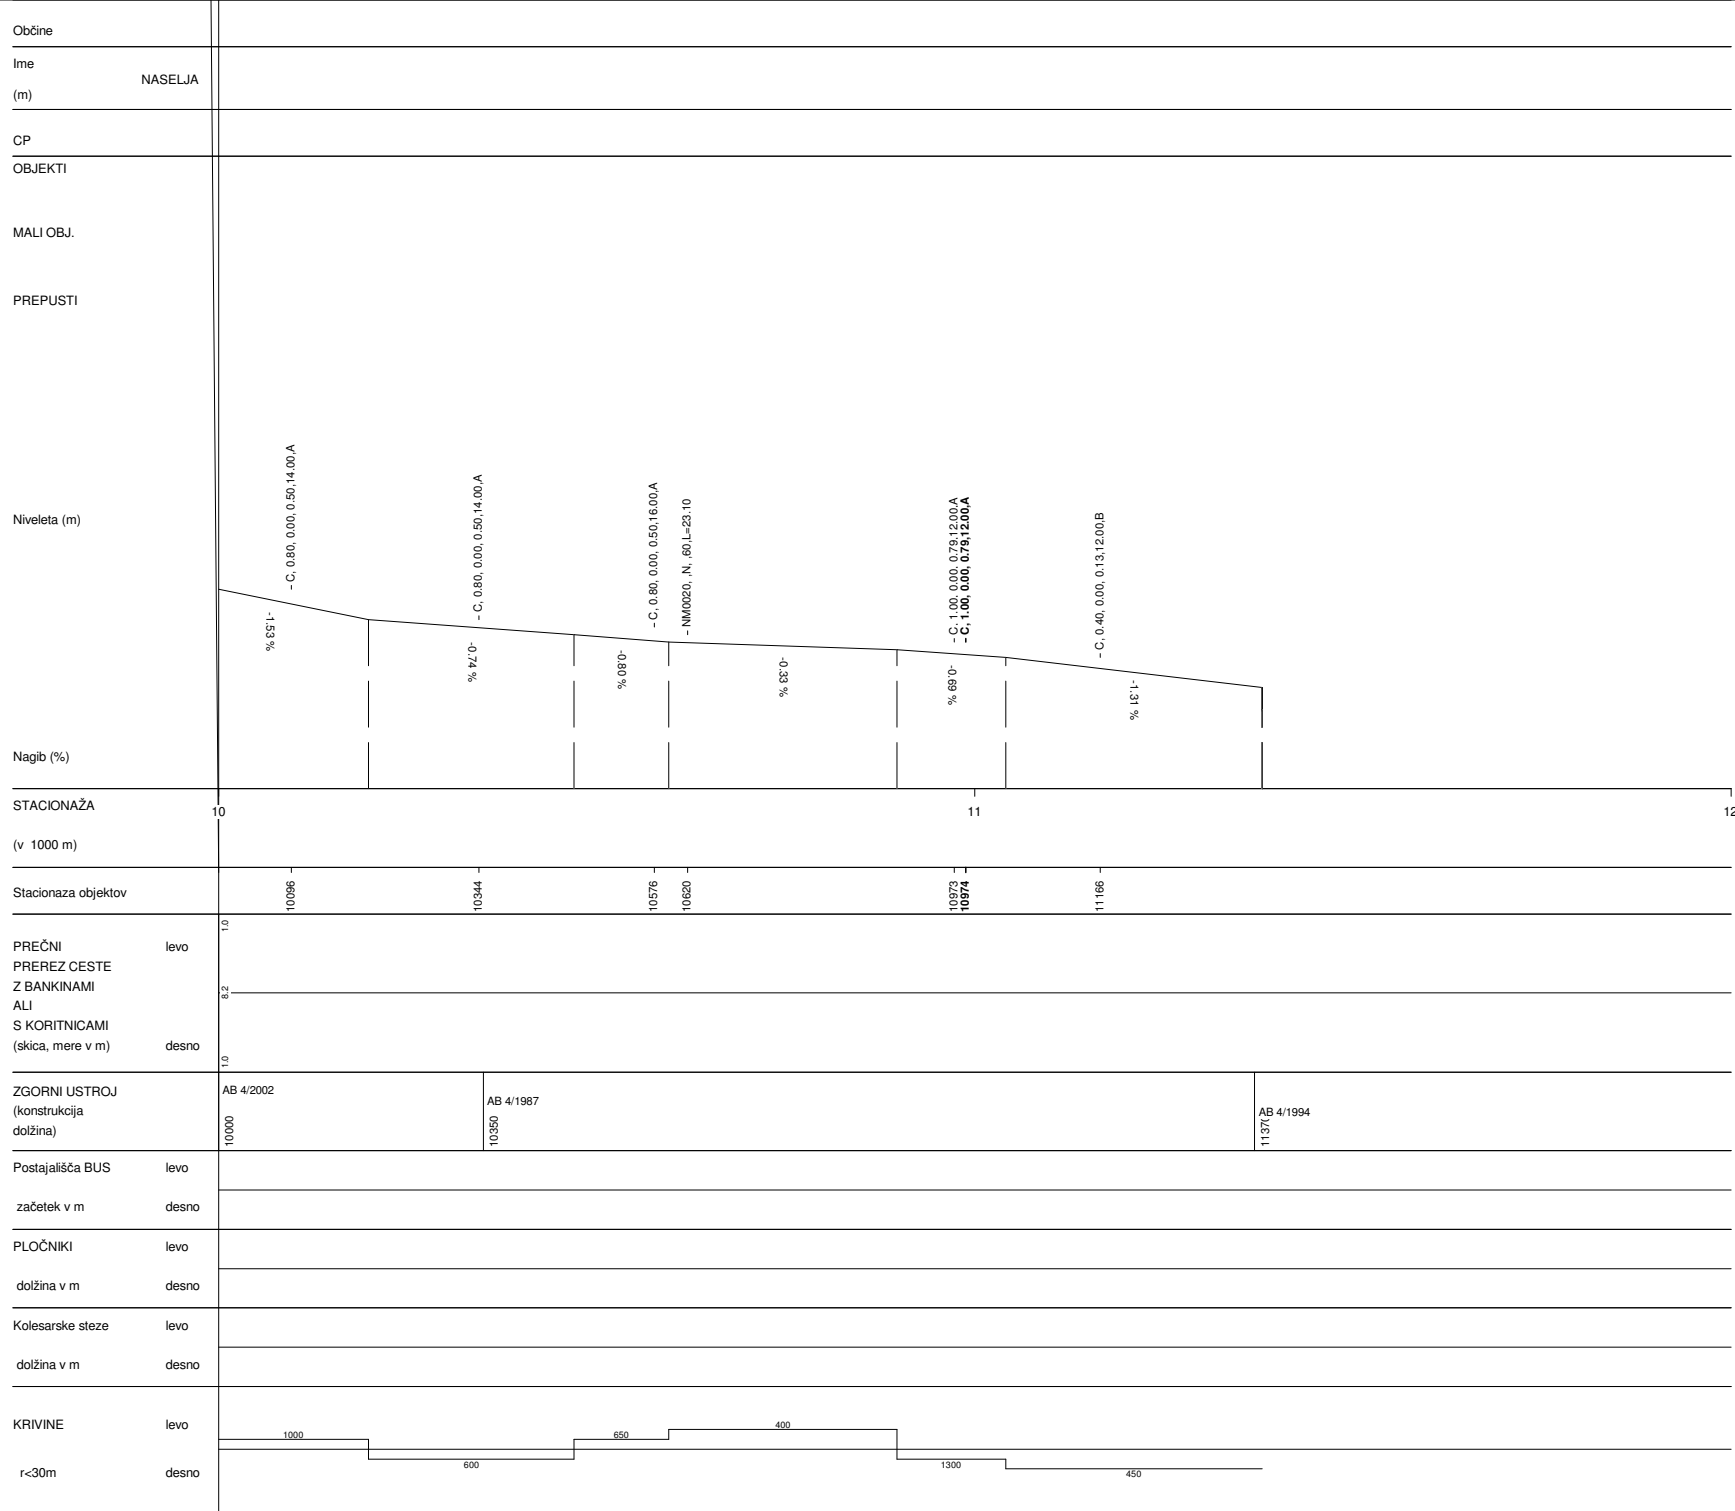

TREBNJE-KARTELJEVO	
Št.ceste	Št.odseka
H1	0221
Začetek ces. ods.	Konec ces. ods.
PTREBNJE	CA2
Dolžina odseka	11380