

NASTAVITVE: Nivelete klasika A4.BCP

Novo mesto


OD STACIONAŽE 0 DO 2710

2525


MERILO STACIONAŽE: 1/10000

MERILO NIVELETE: 1/1000

NOSILNOST CESTE: 10 / 10

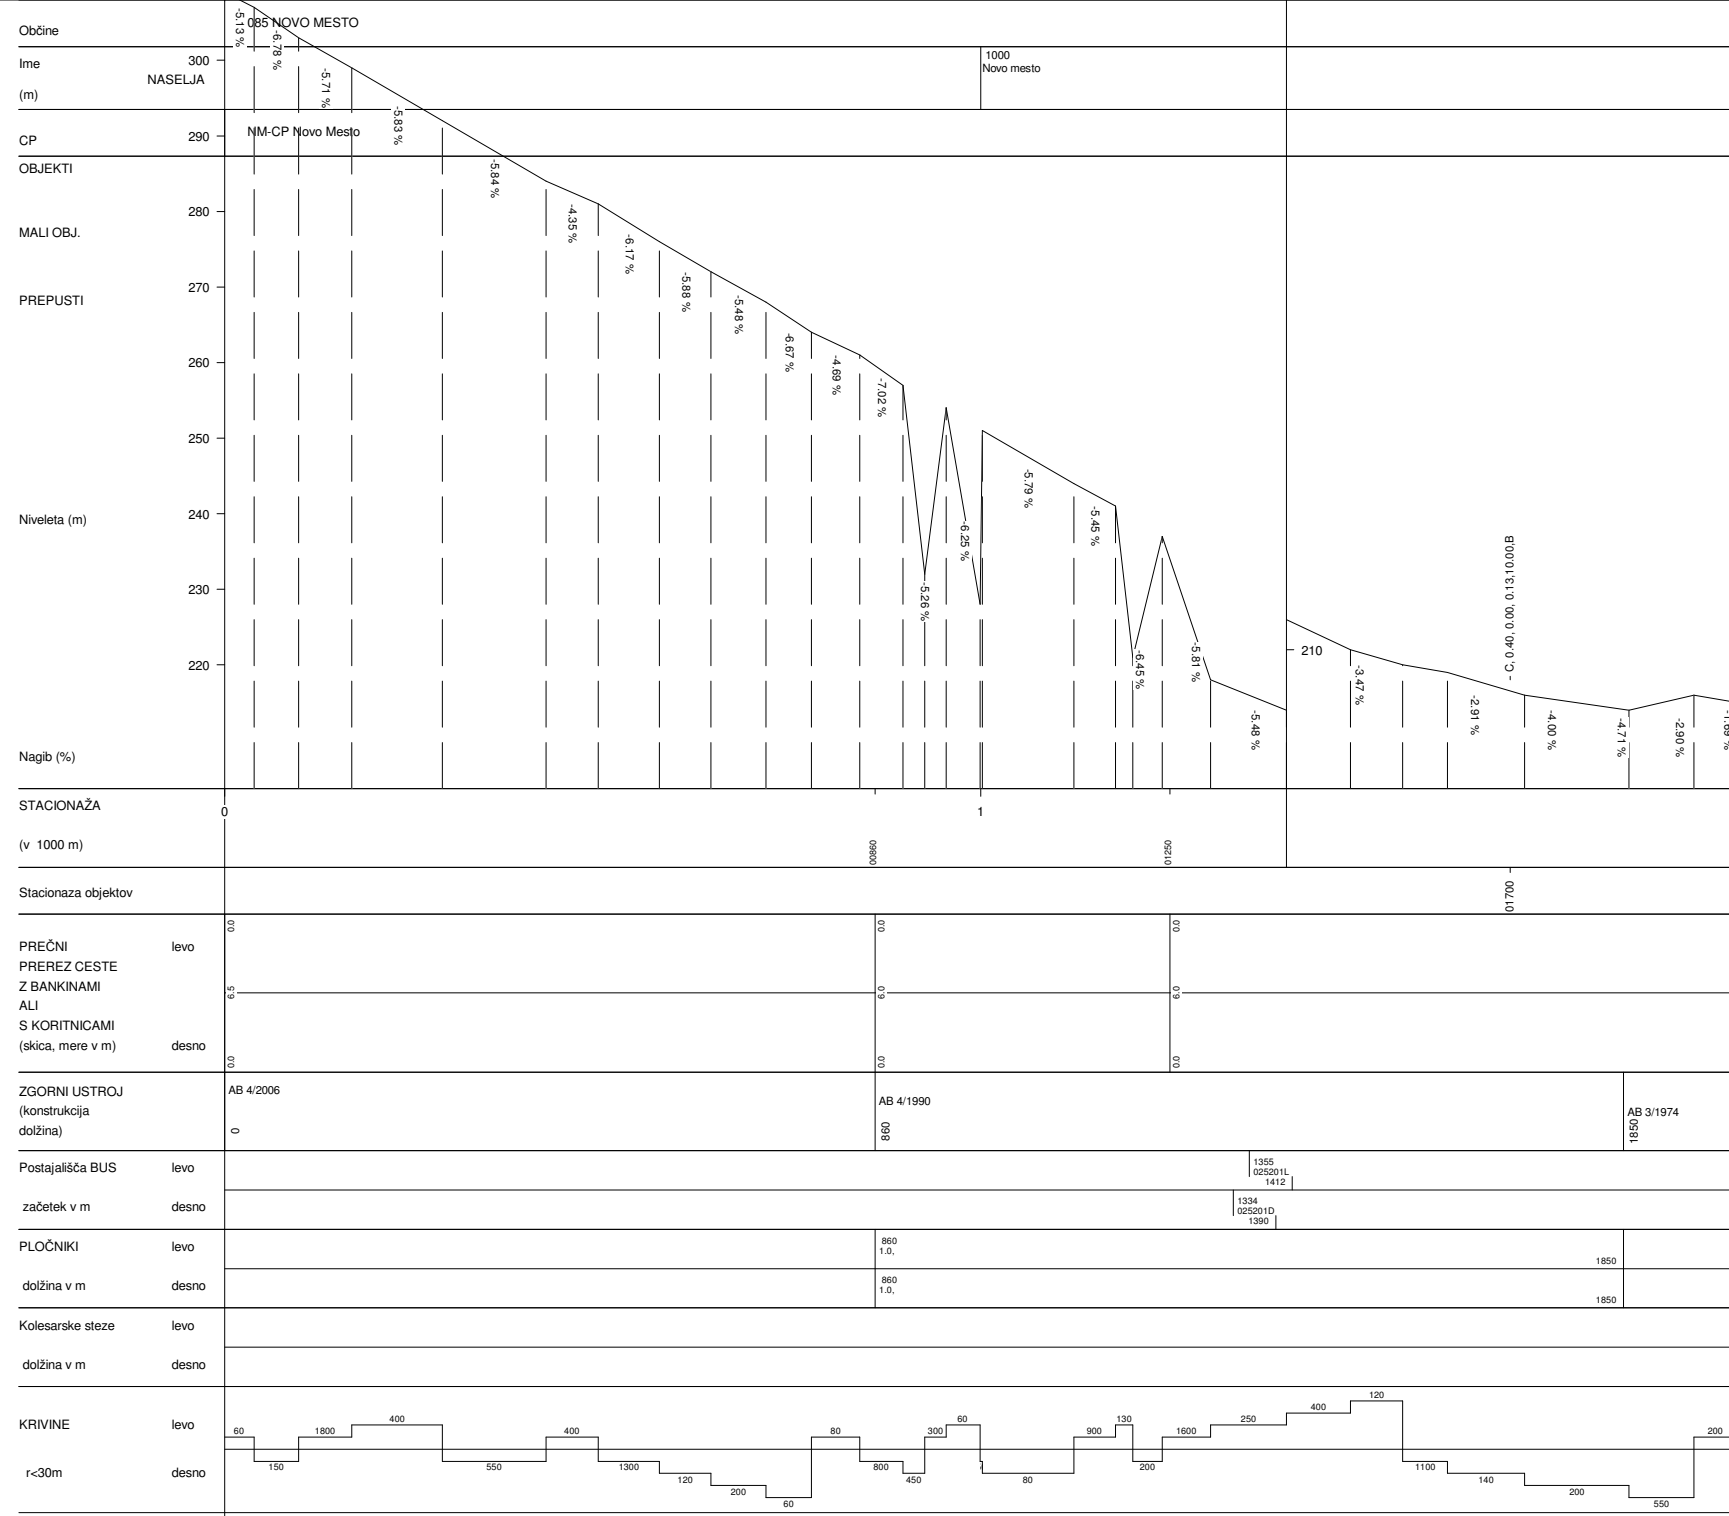

KARTELJEVO-NM(BUČNA VAS)	
Št.ceste	Št.odseka
651	0252
Začetek ces. ods.	Konec ces. ods.
C448	PRONDO
Dolžina odseka	2710

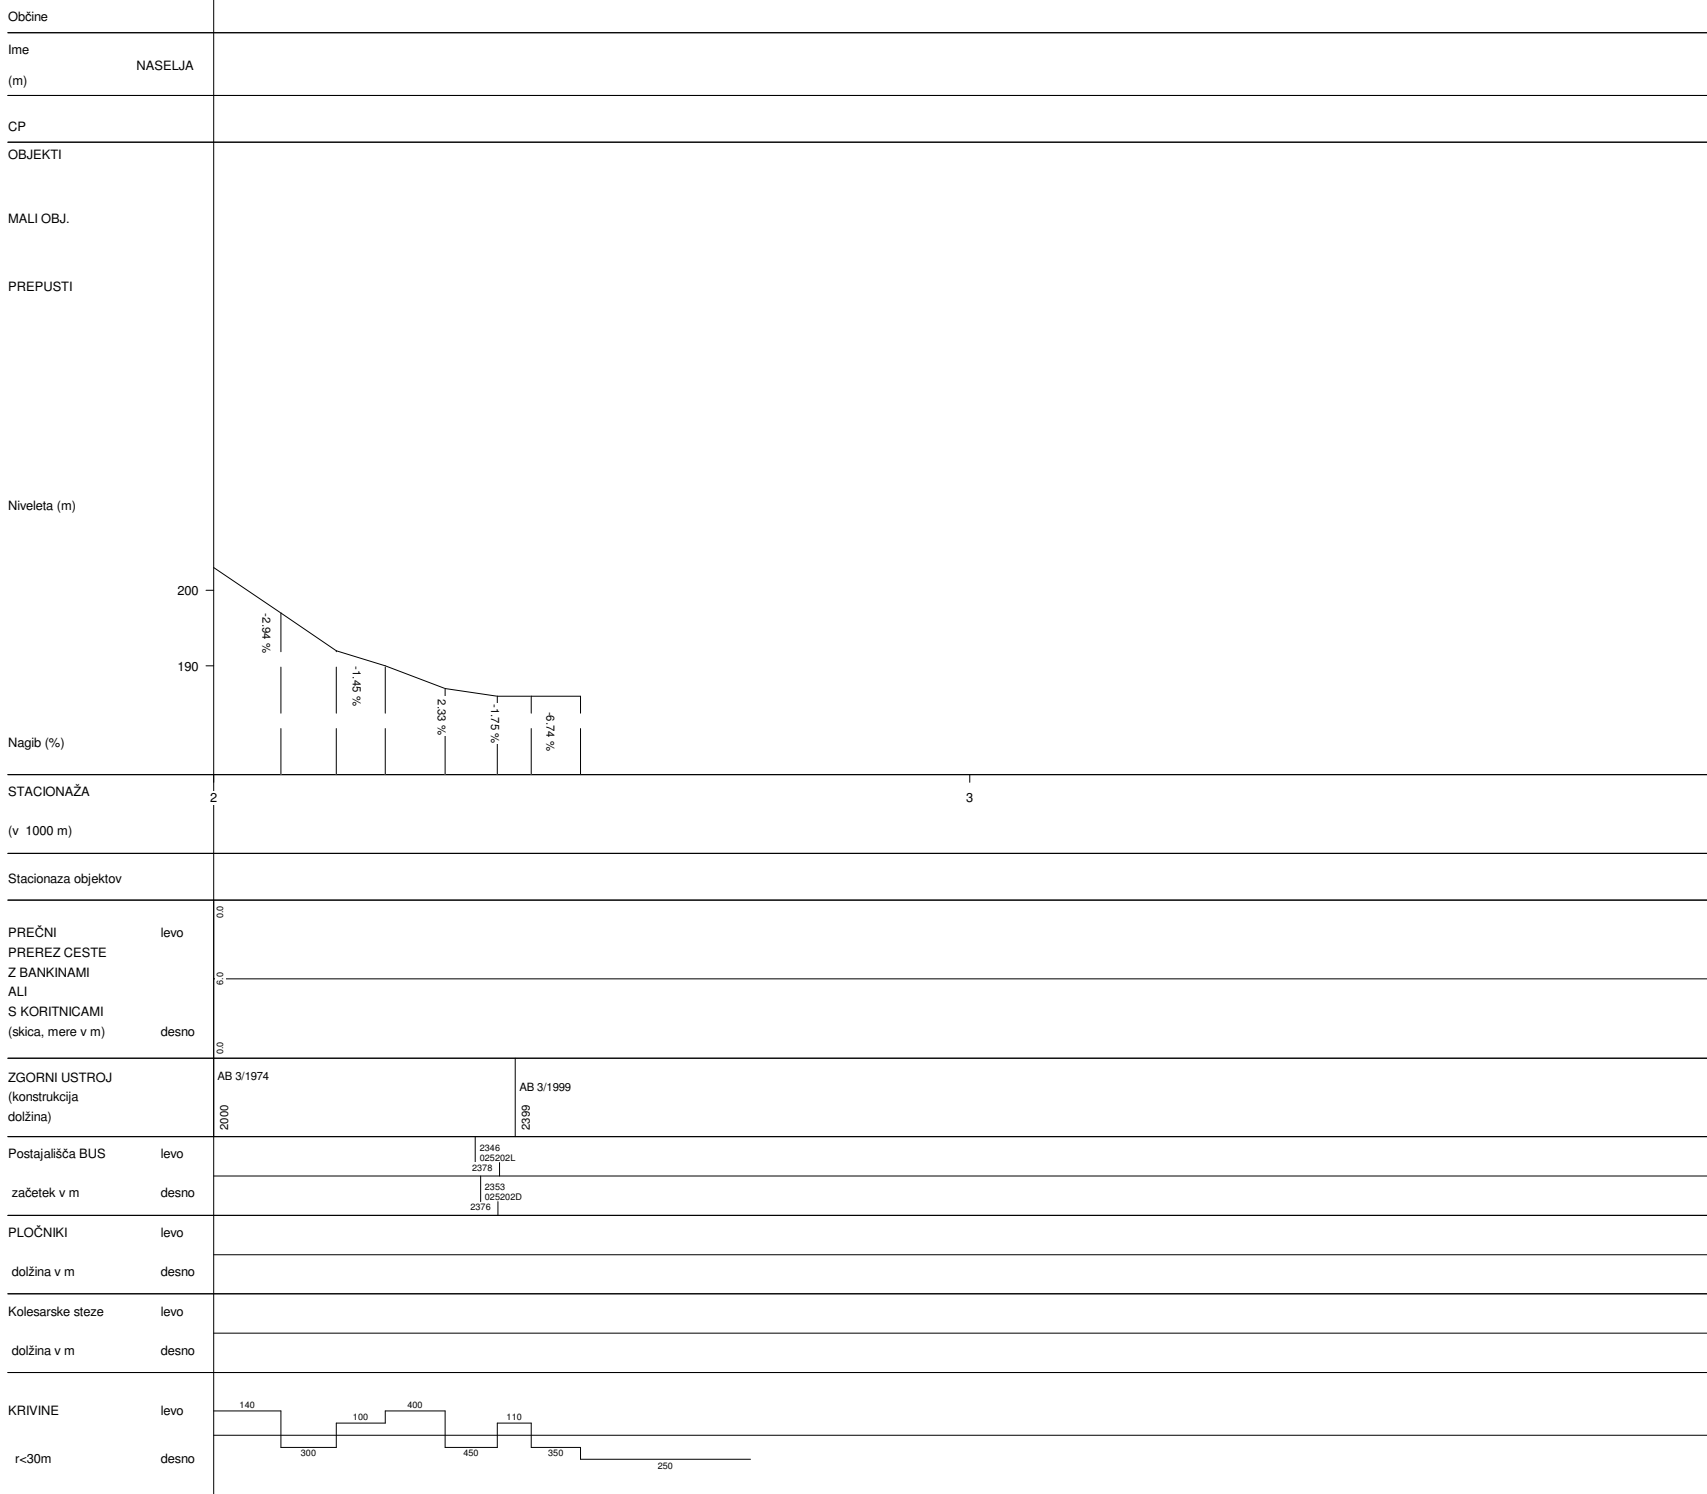

KARTELJEVO-NM(BUČNA VAS)	
Št.ceste	Št.odseka
851	0252
Začetek ces. ods.	Konec ces. ods.
C448	PRONDO
Dolžina odseka	2710