



CELJE-ŠMARJETA	
Št.ceste	Št.odseka
5	0328
Začetek ces. ods.	Konec ces. ods.
C430	C221
Dolžina odseka	17325


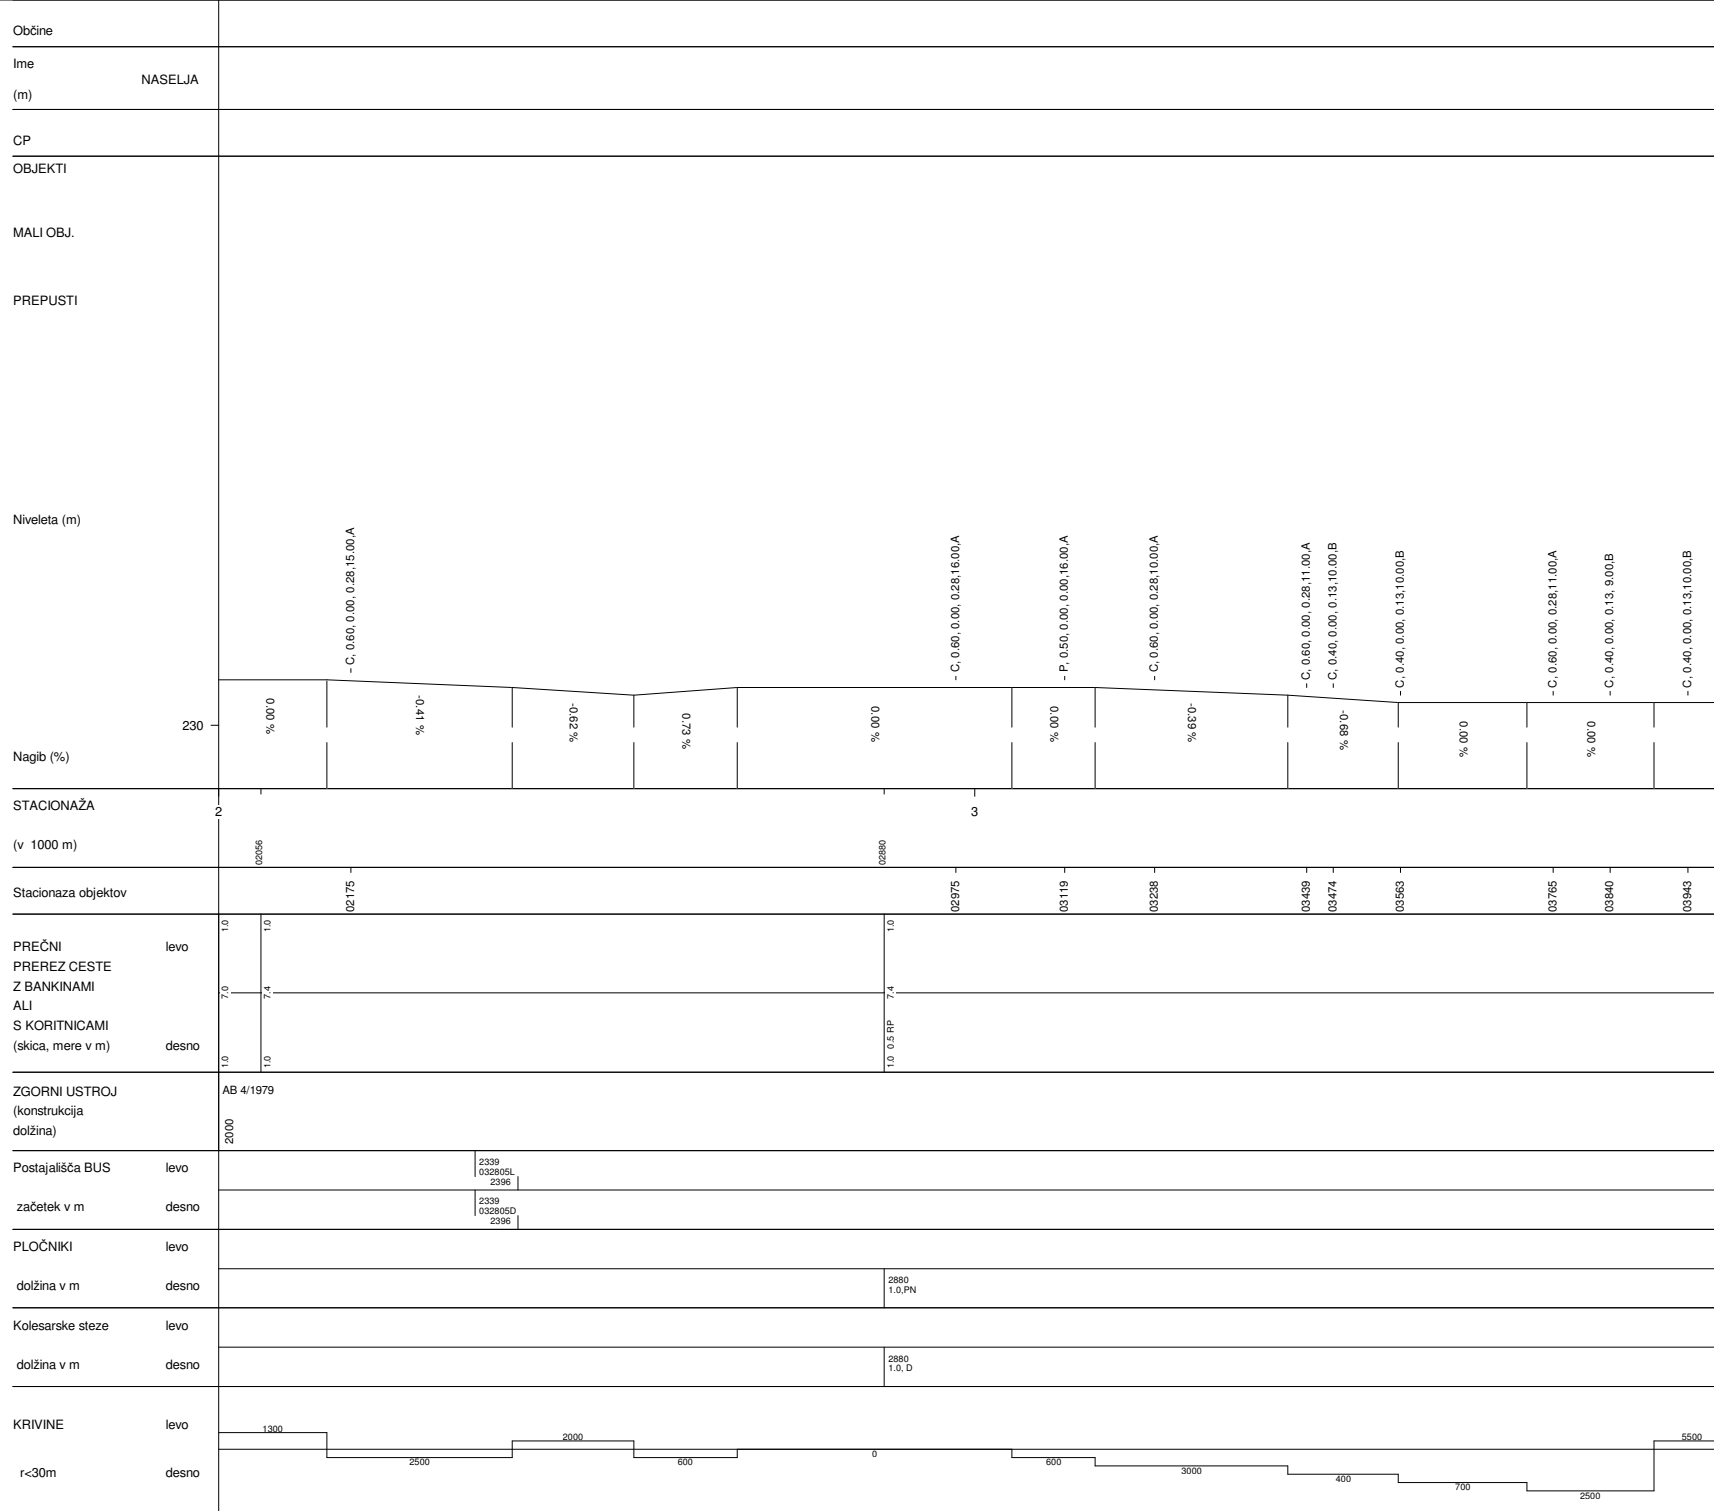


CELJE-ŠMARJETA	
Št.ceste	Št.odseka
5	0328
Začetek ces. ods.	Konec ces. ods.
C430	C221
Dolžina odseka	17325



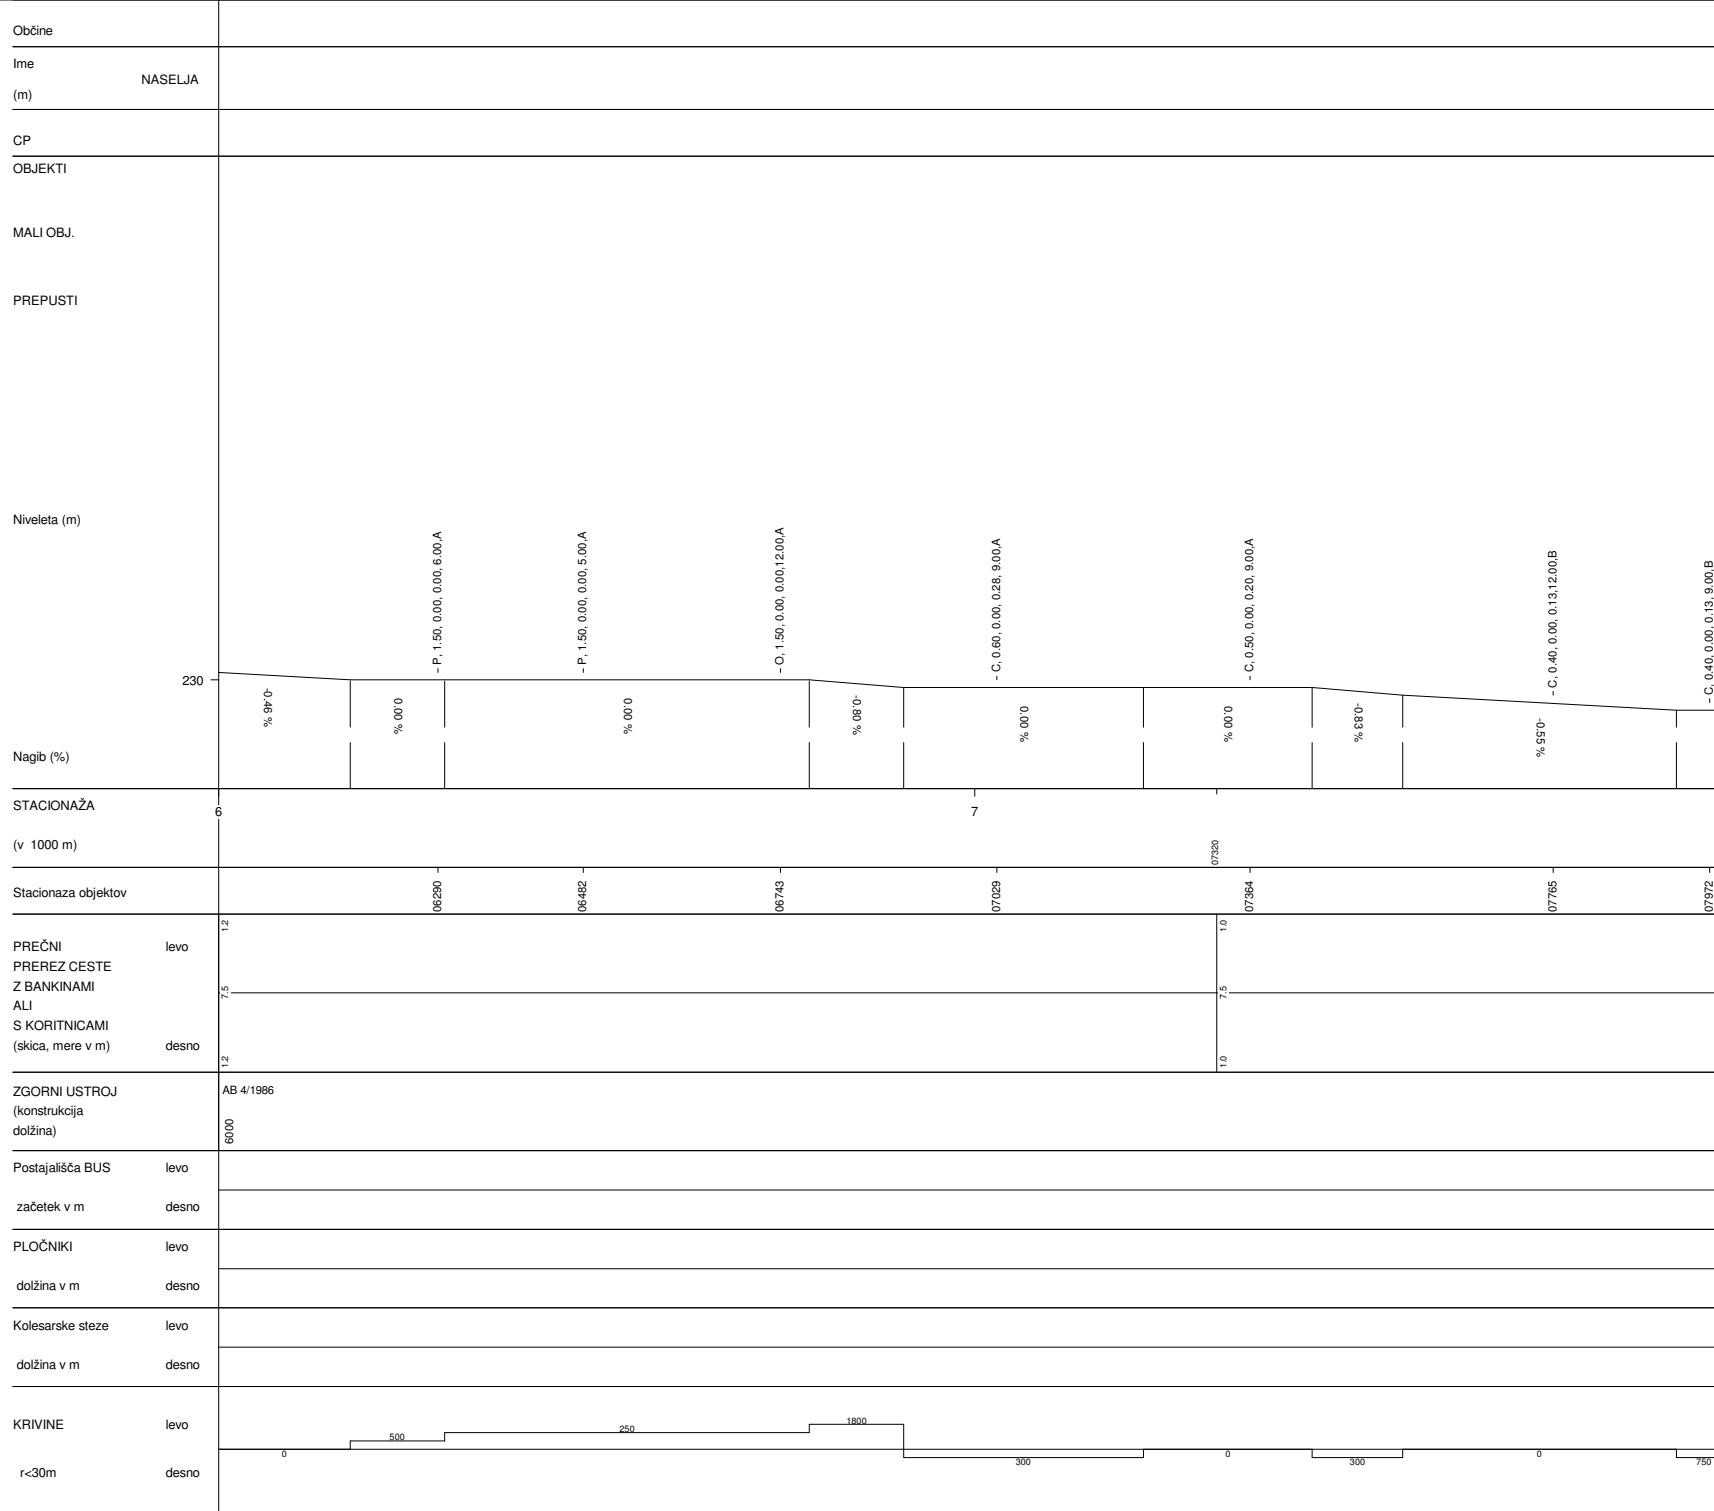


CELJE-ŠMARJETA	
Št.ceste	Št.odseka
5	0328
Začetek ces. ods.	Konec ces. ods.
C430	C221
Dolžina odseka	17325

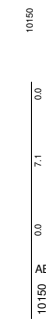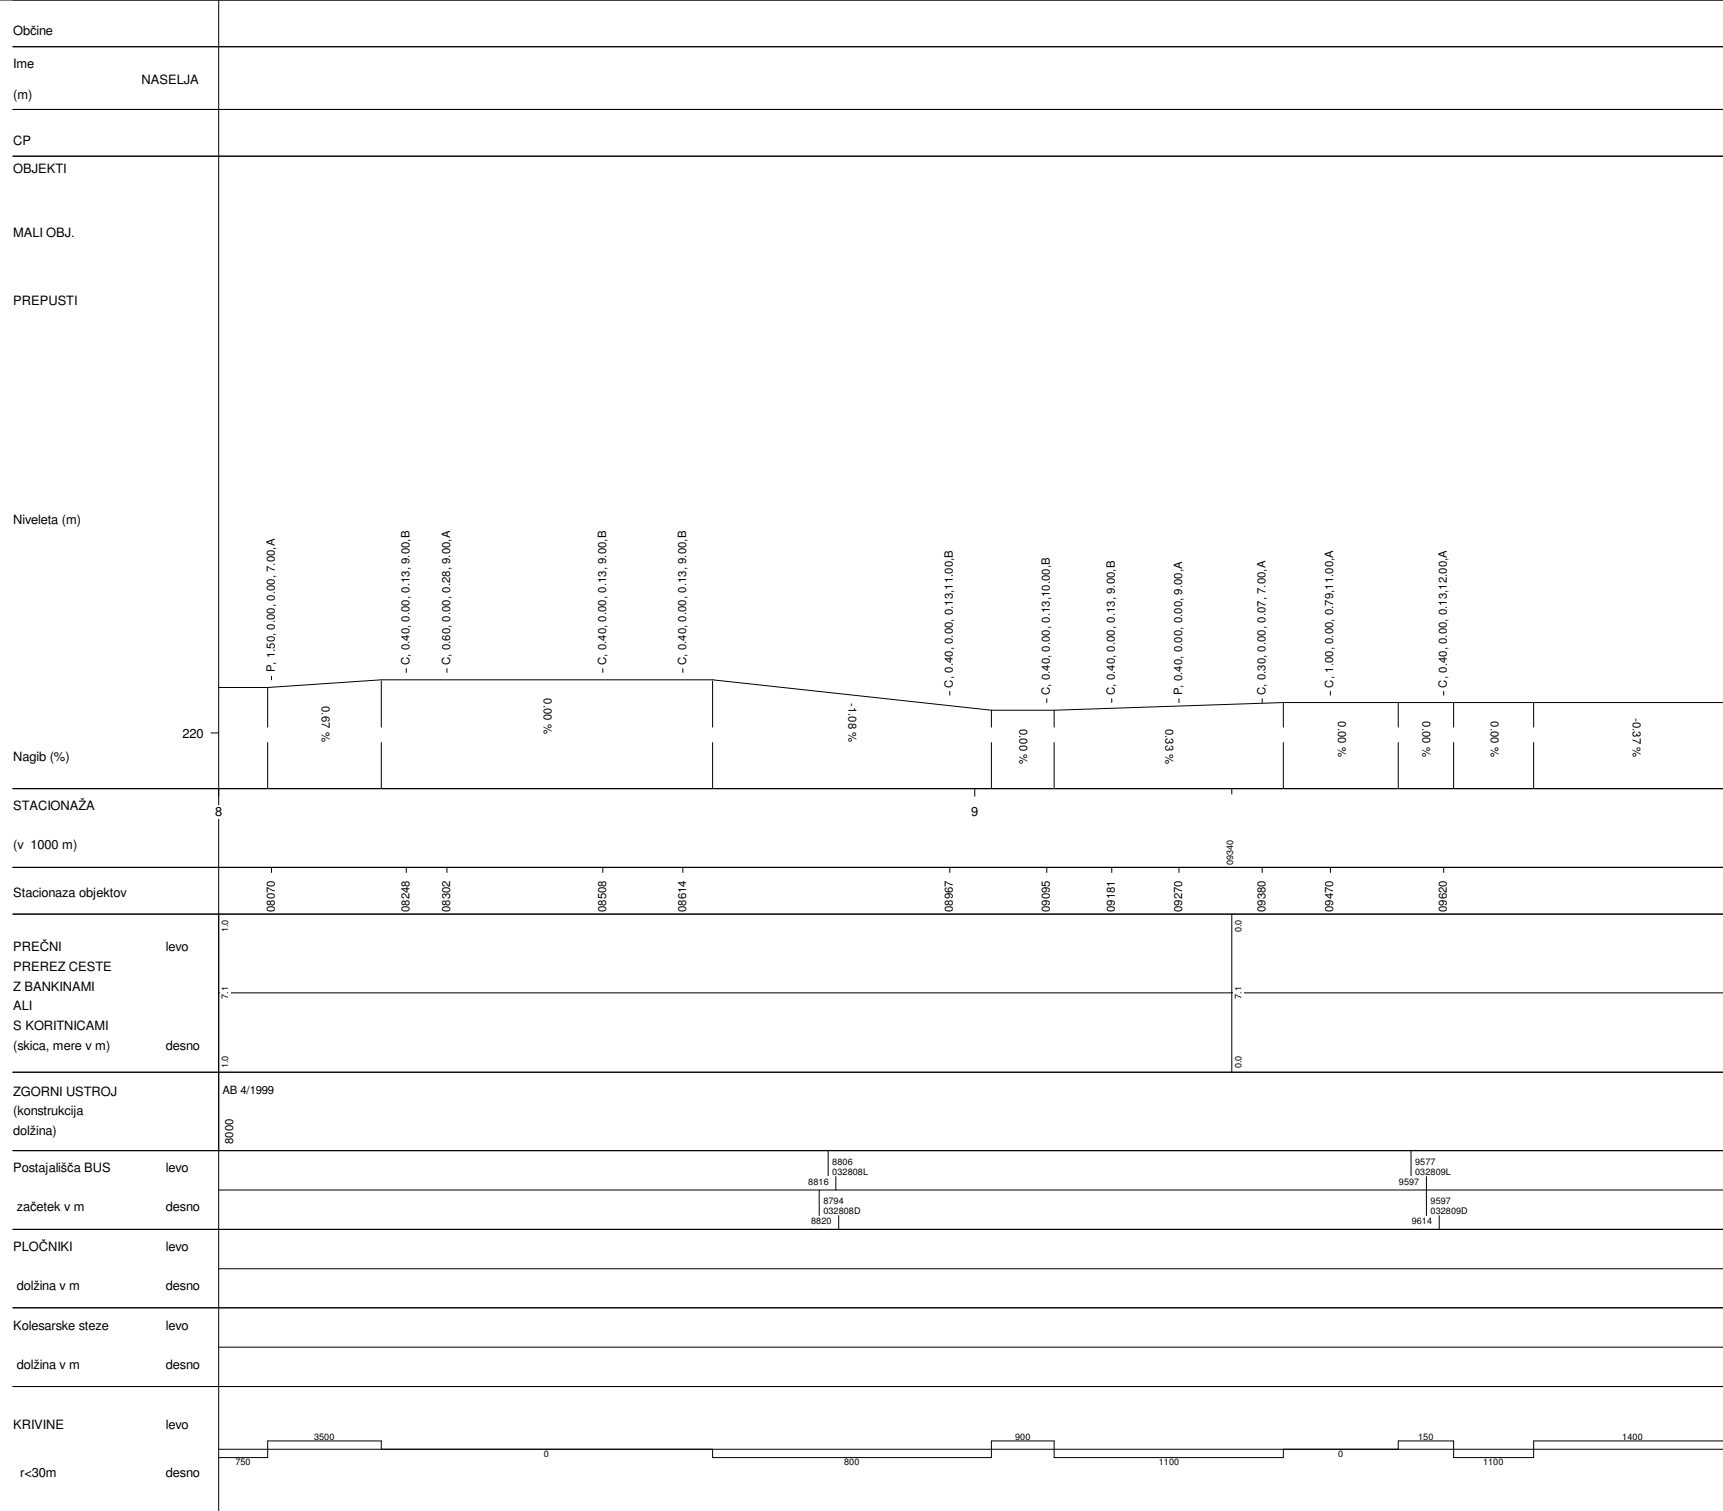


AB 4/2000

CELJE-ŠMARJETA	
Št.ceste	Št.odseka
5	0328
Začetek ces. ods.	Konec ces. ods.
C430	C221
Dolžina odseka	17325

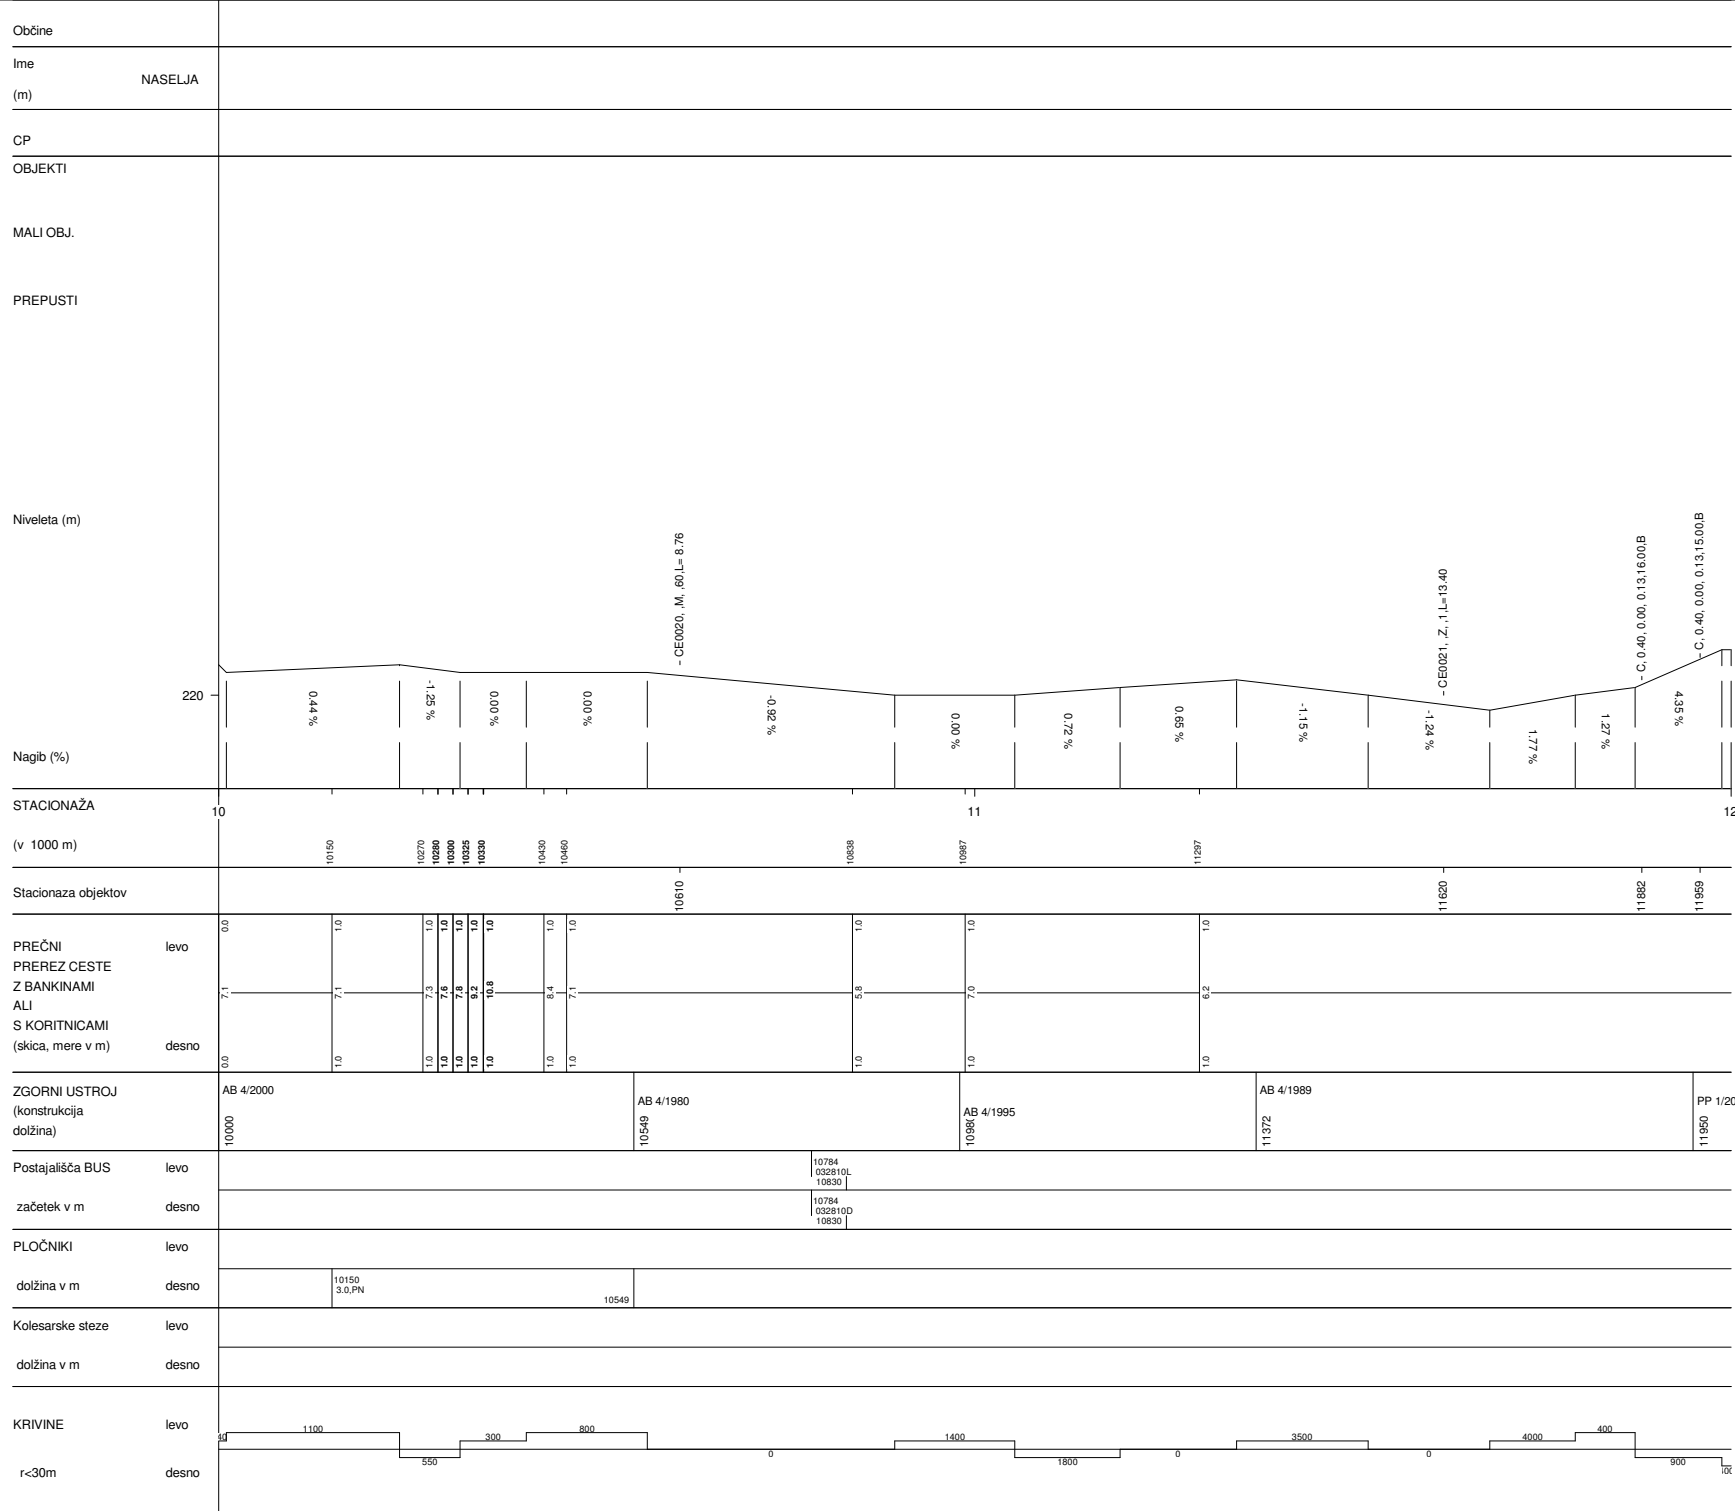


CELJE-ŠMARJETA	
Št.ceste	Št.odseka
5	0328
Začetek ces. ods.	Konec ces. ods.
C430	C221
Dolžina odseka	17325



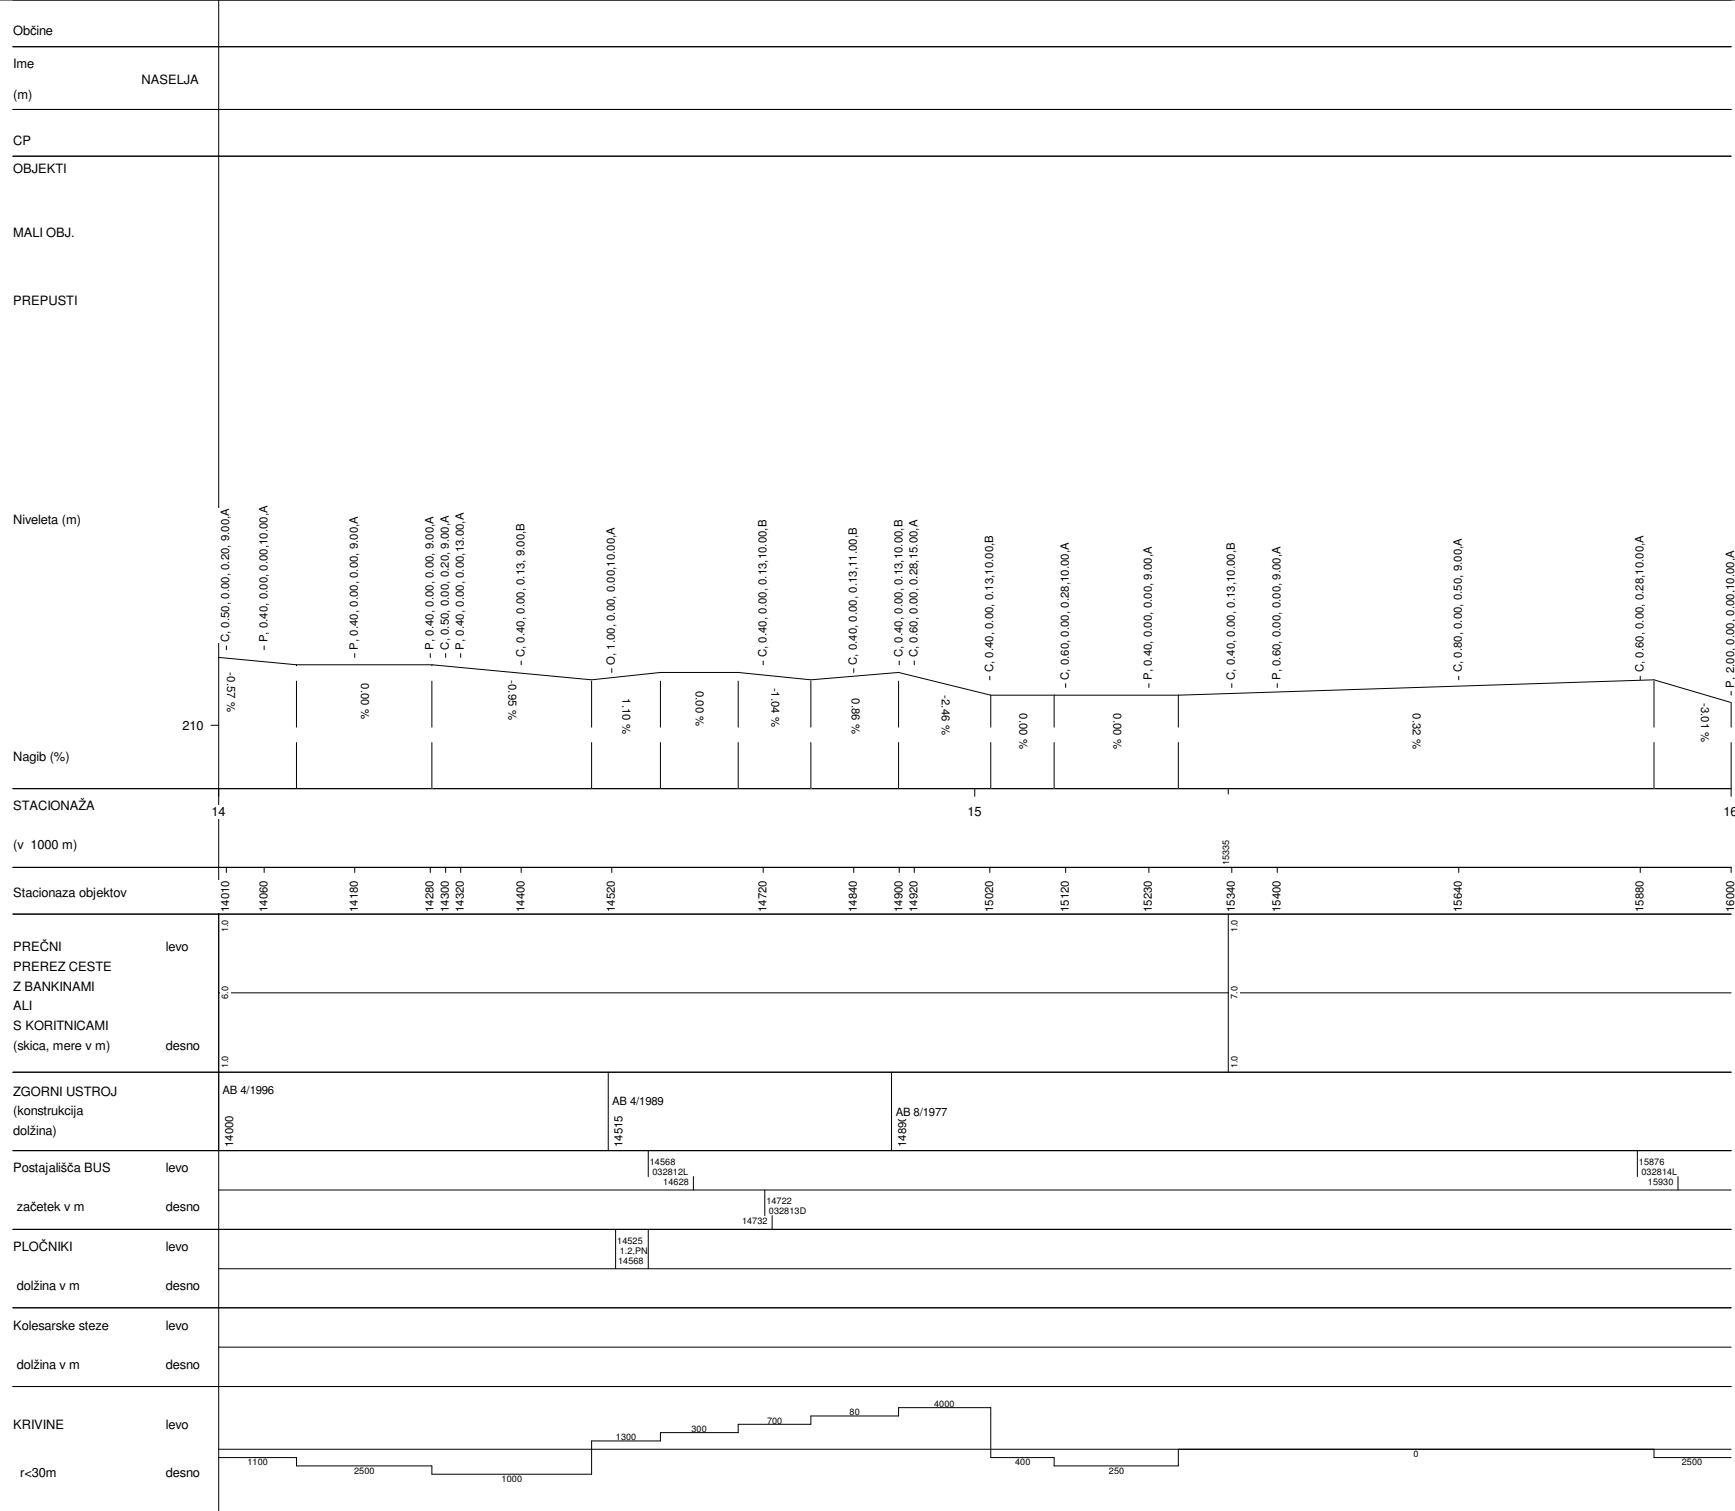

CELJE-ŠMARJETA	
Št.ceste	Št.odseka
5	0328
Začetek ces. ods.	Konec ces. ods.
C430	C221
Dolžina odseka	17325



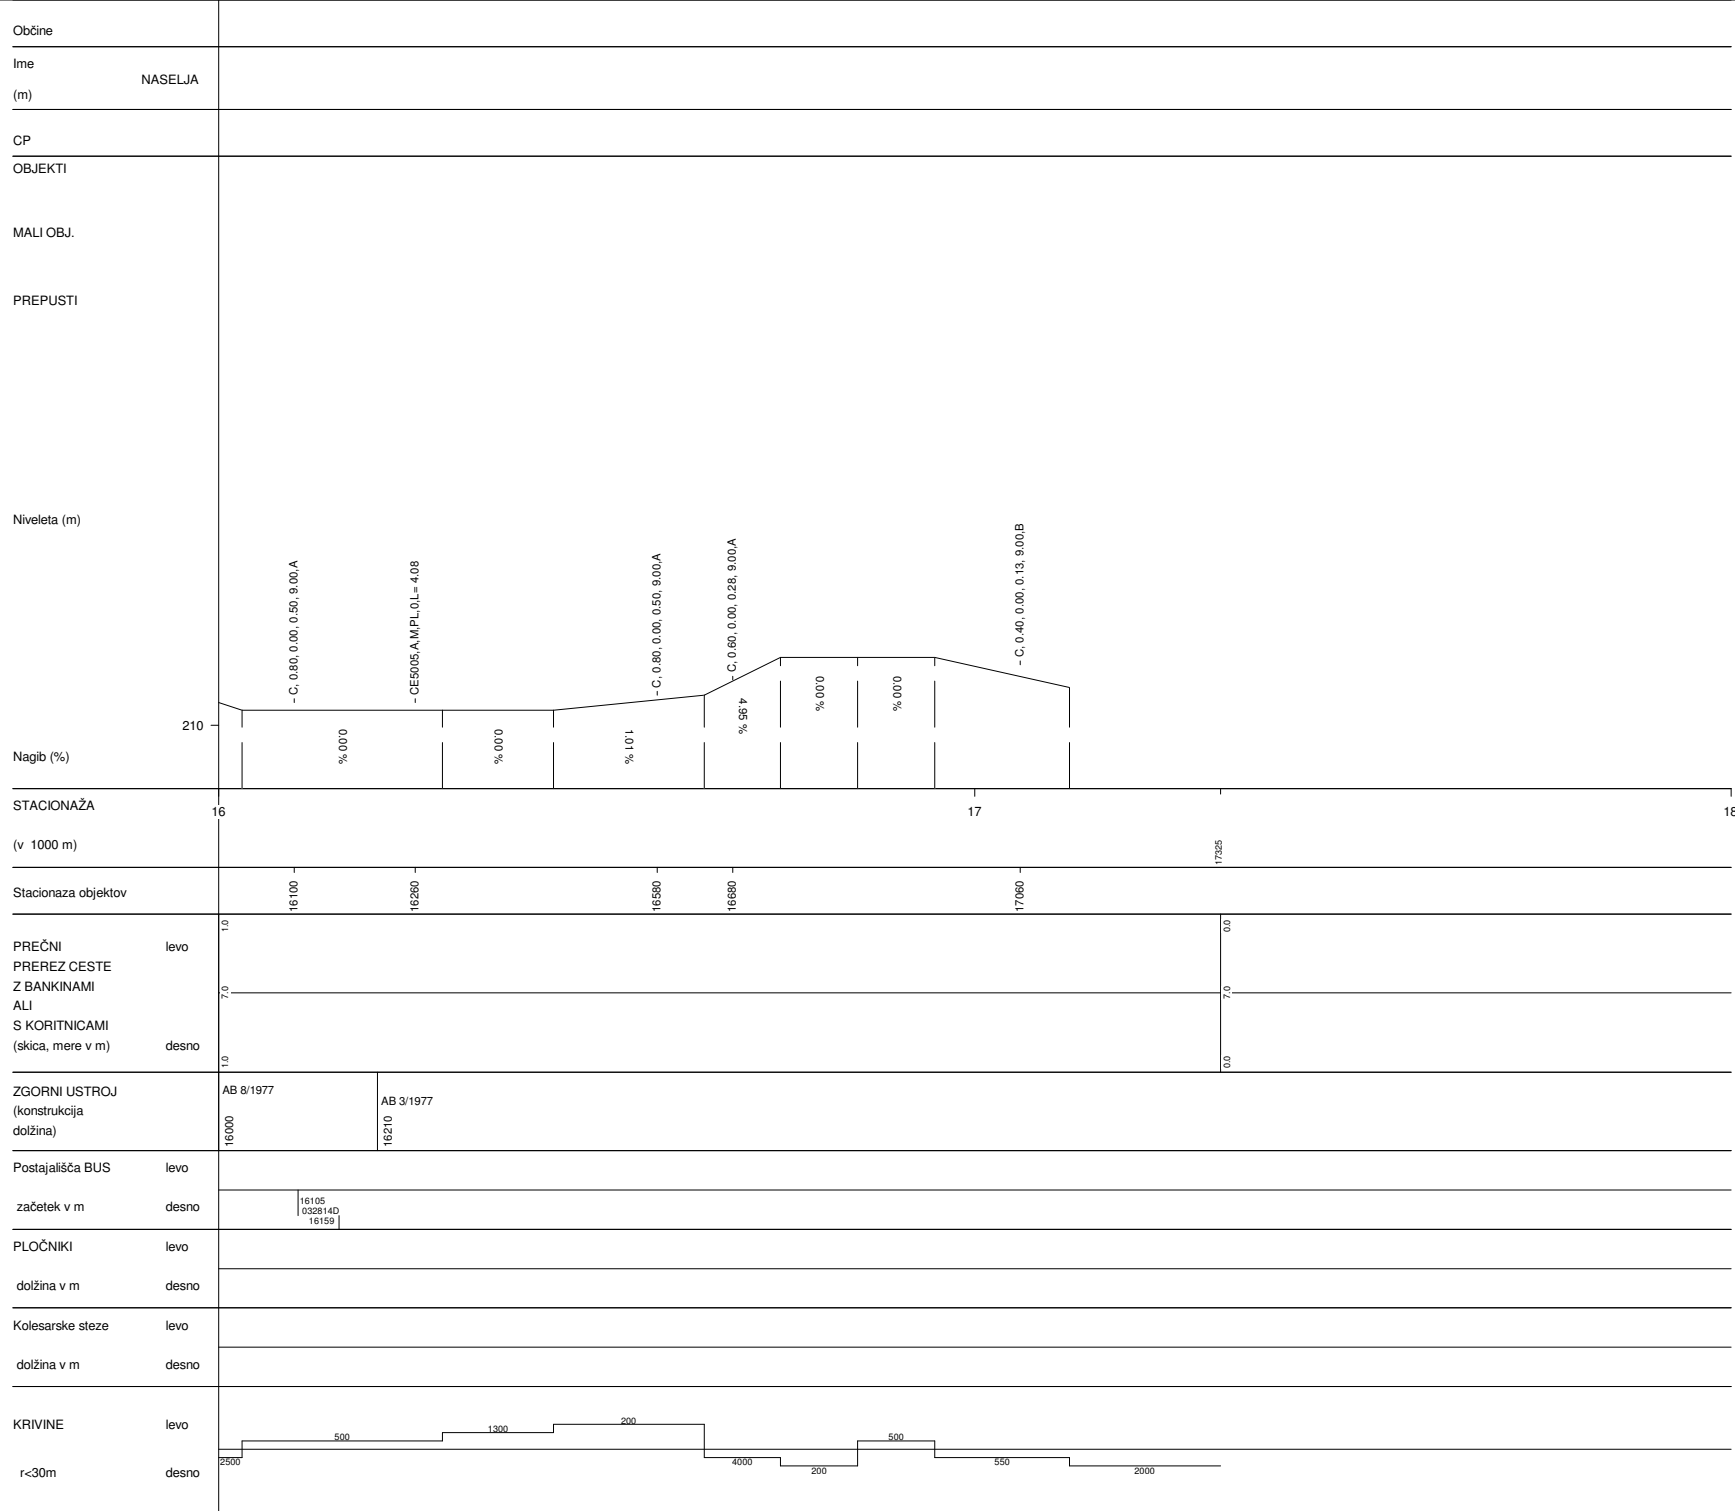

CELJE-ŠMARJETA	
Št.ceste	Št.odseka
5	0328
Začetek ces. ods.	Konec ces. ods.
C430	C221
Dolžina odseka	17325