




RIM.TOPLICE-ZIDANI MOST	
Št.ceste	Št.odseka
5	0330
Začetek ces. ods.	Konec ces. ods.
C680	C108
Dolžina odseka	6750

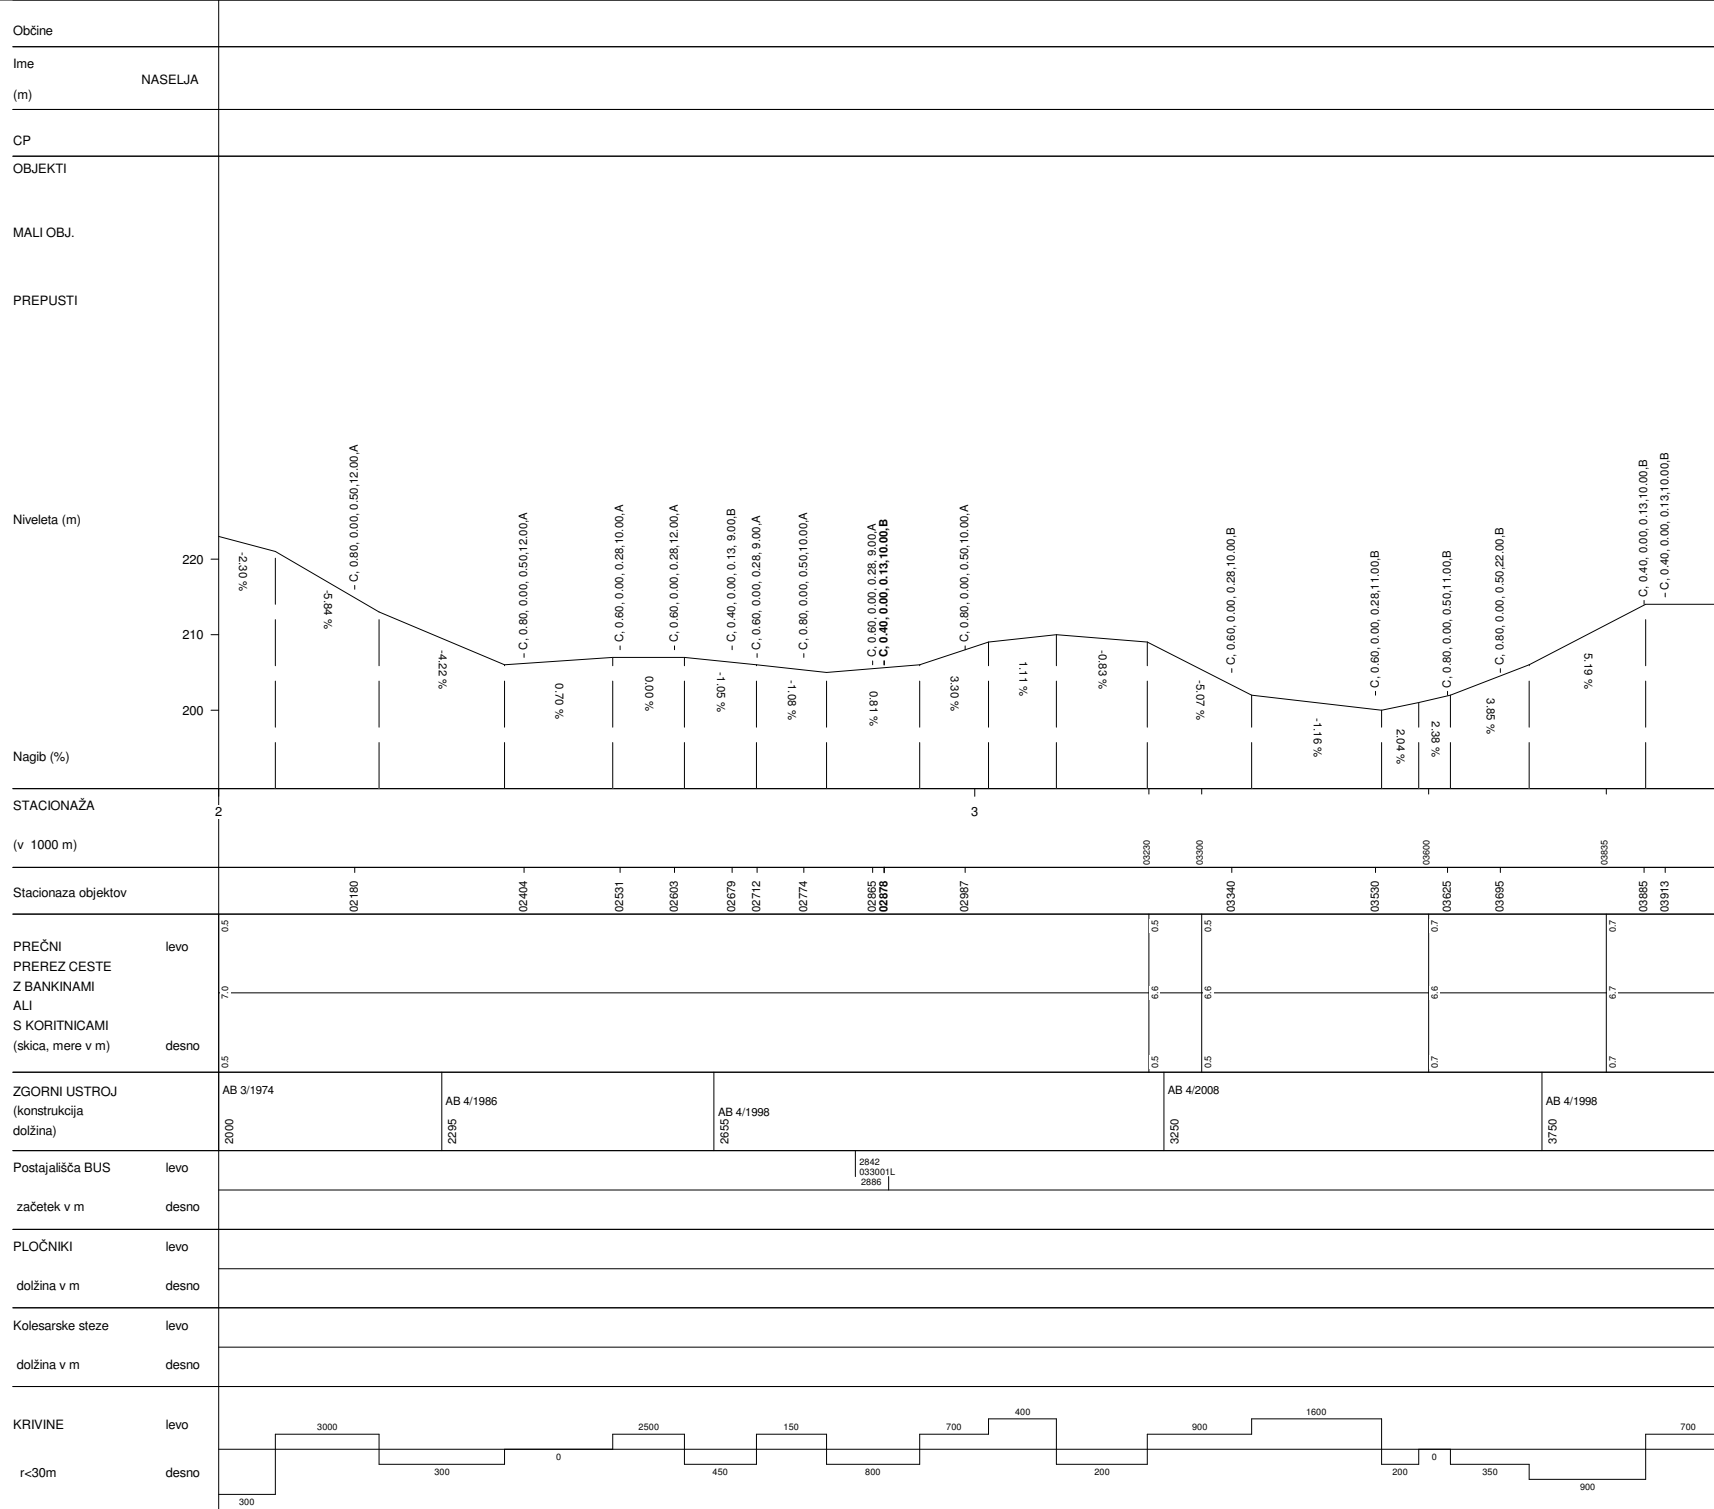

RIM.TOPLICE-ZIDANI MOST	
Št.ceste	Št.odseka
5	0330
Začetek ces. ods.	Konec ces. ods.
C680	C108
Dolžina odseka	6750

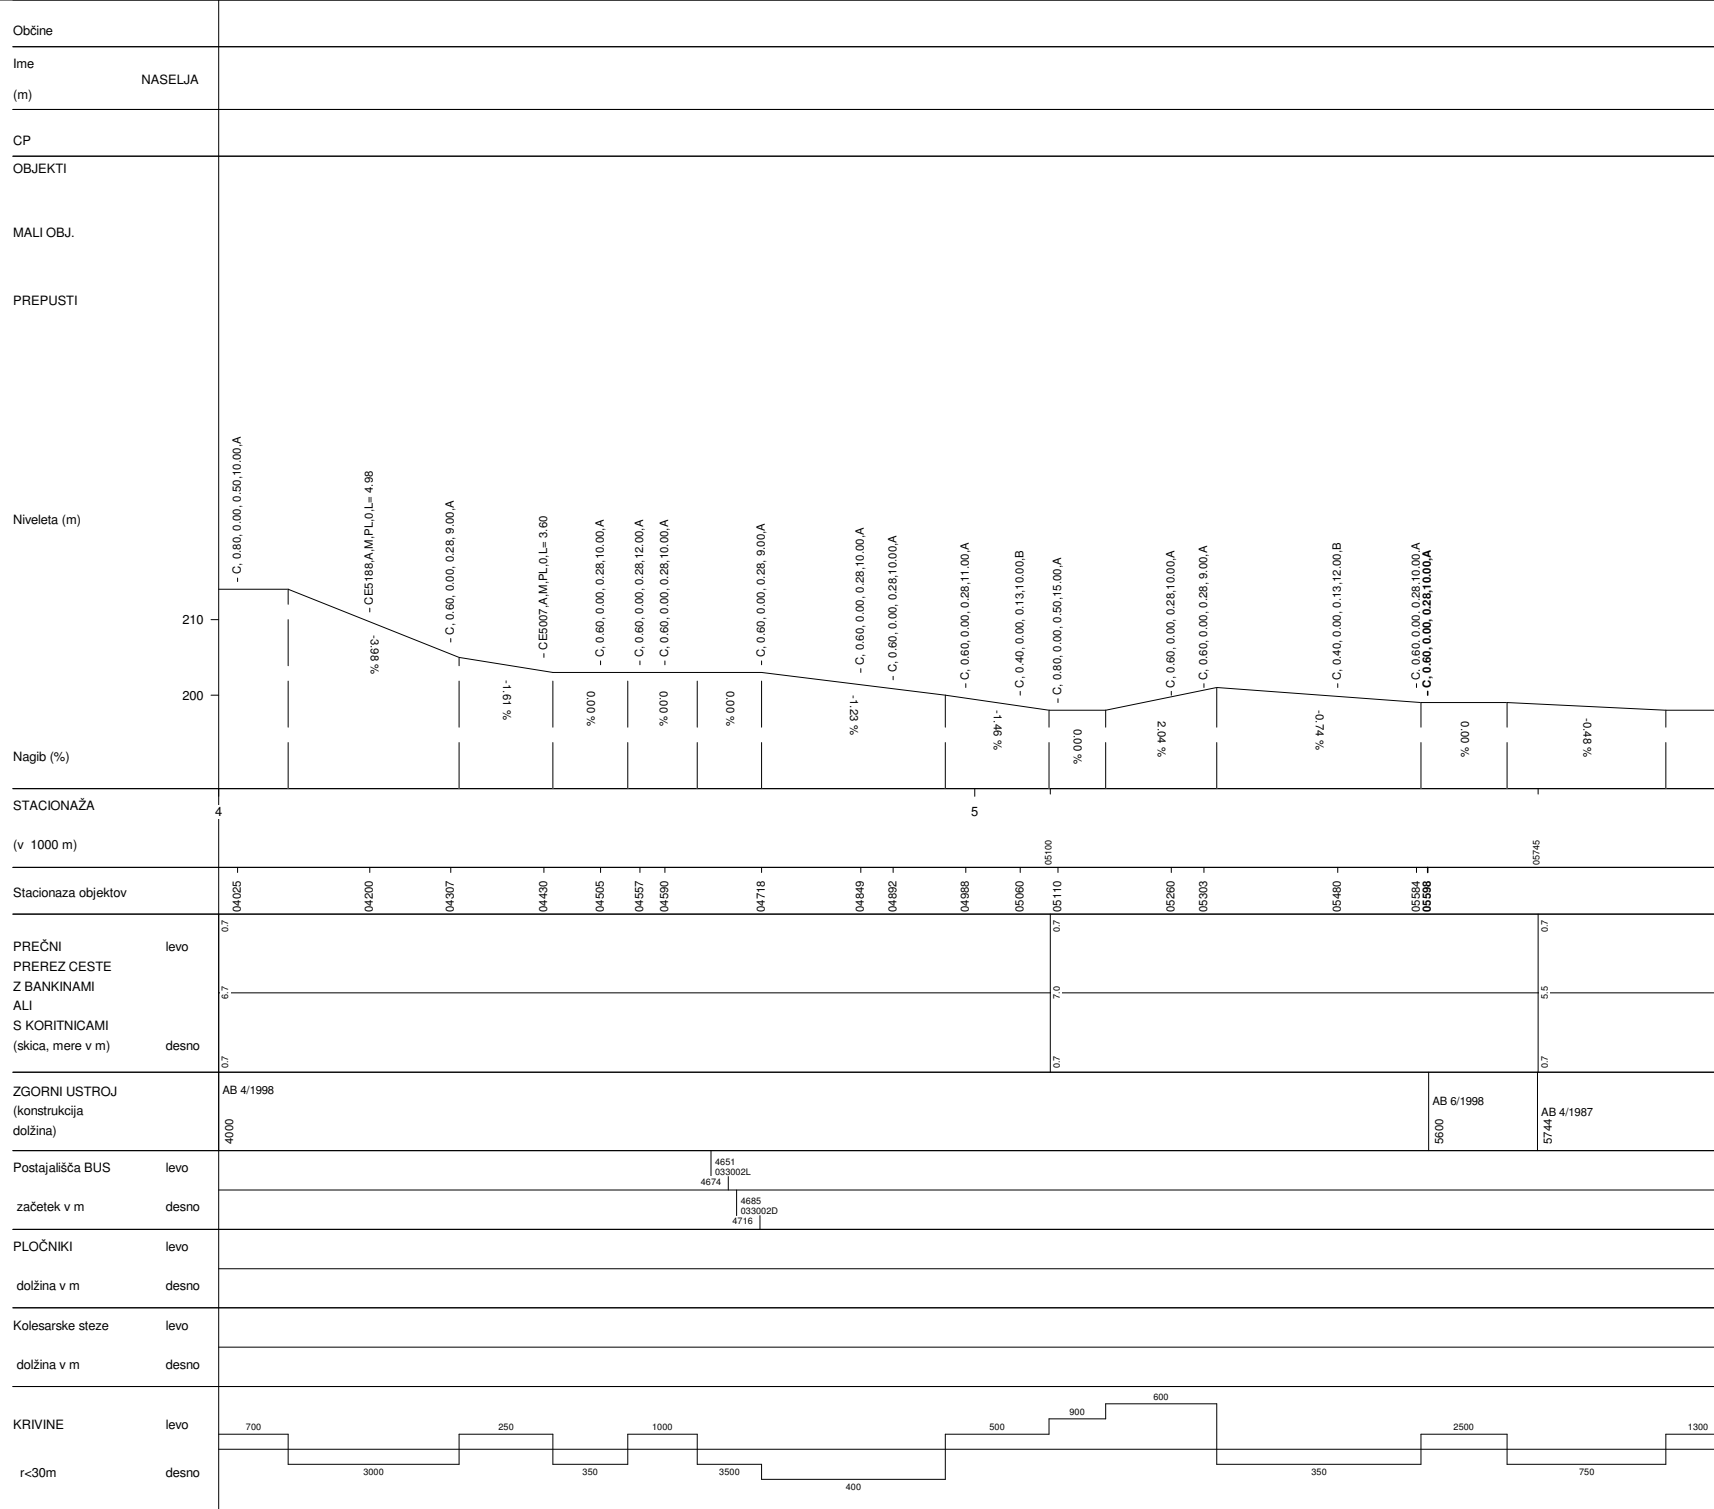

RIM.TOPLICE-ZIDANI MOST	
Št.ceste	Št.odseka
5	0330
Začetek ces. ods.	Konec ces. ods.
C680	C108
Dolžina odseka	6750

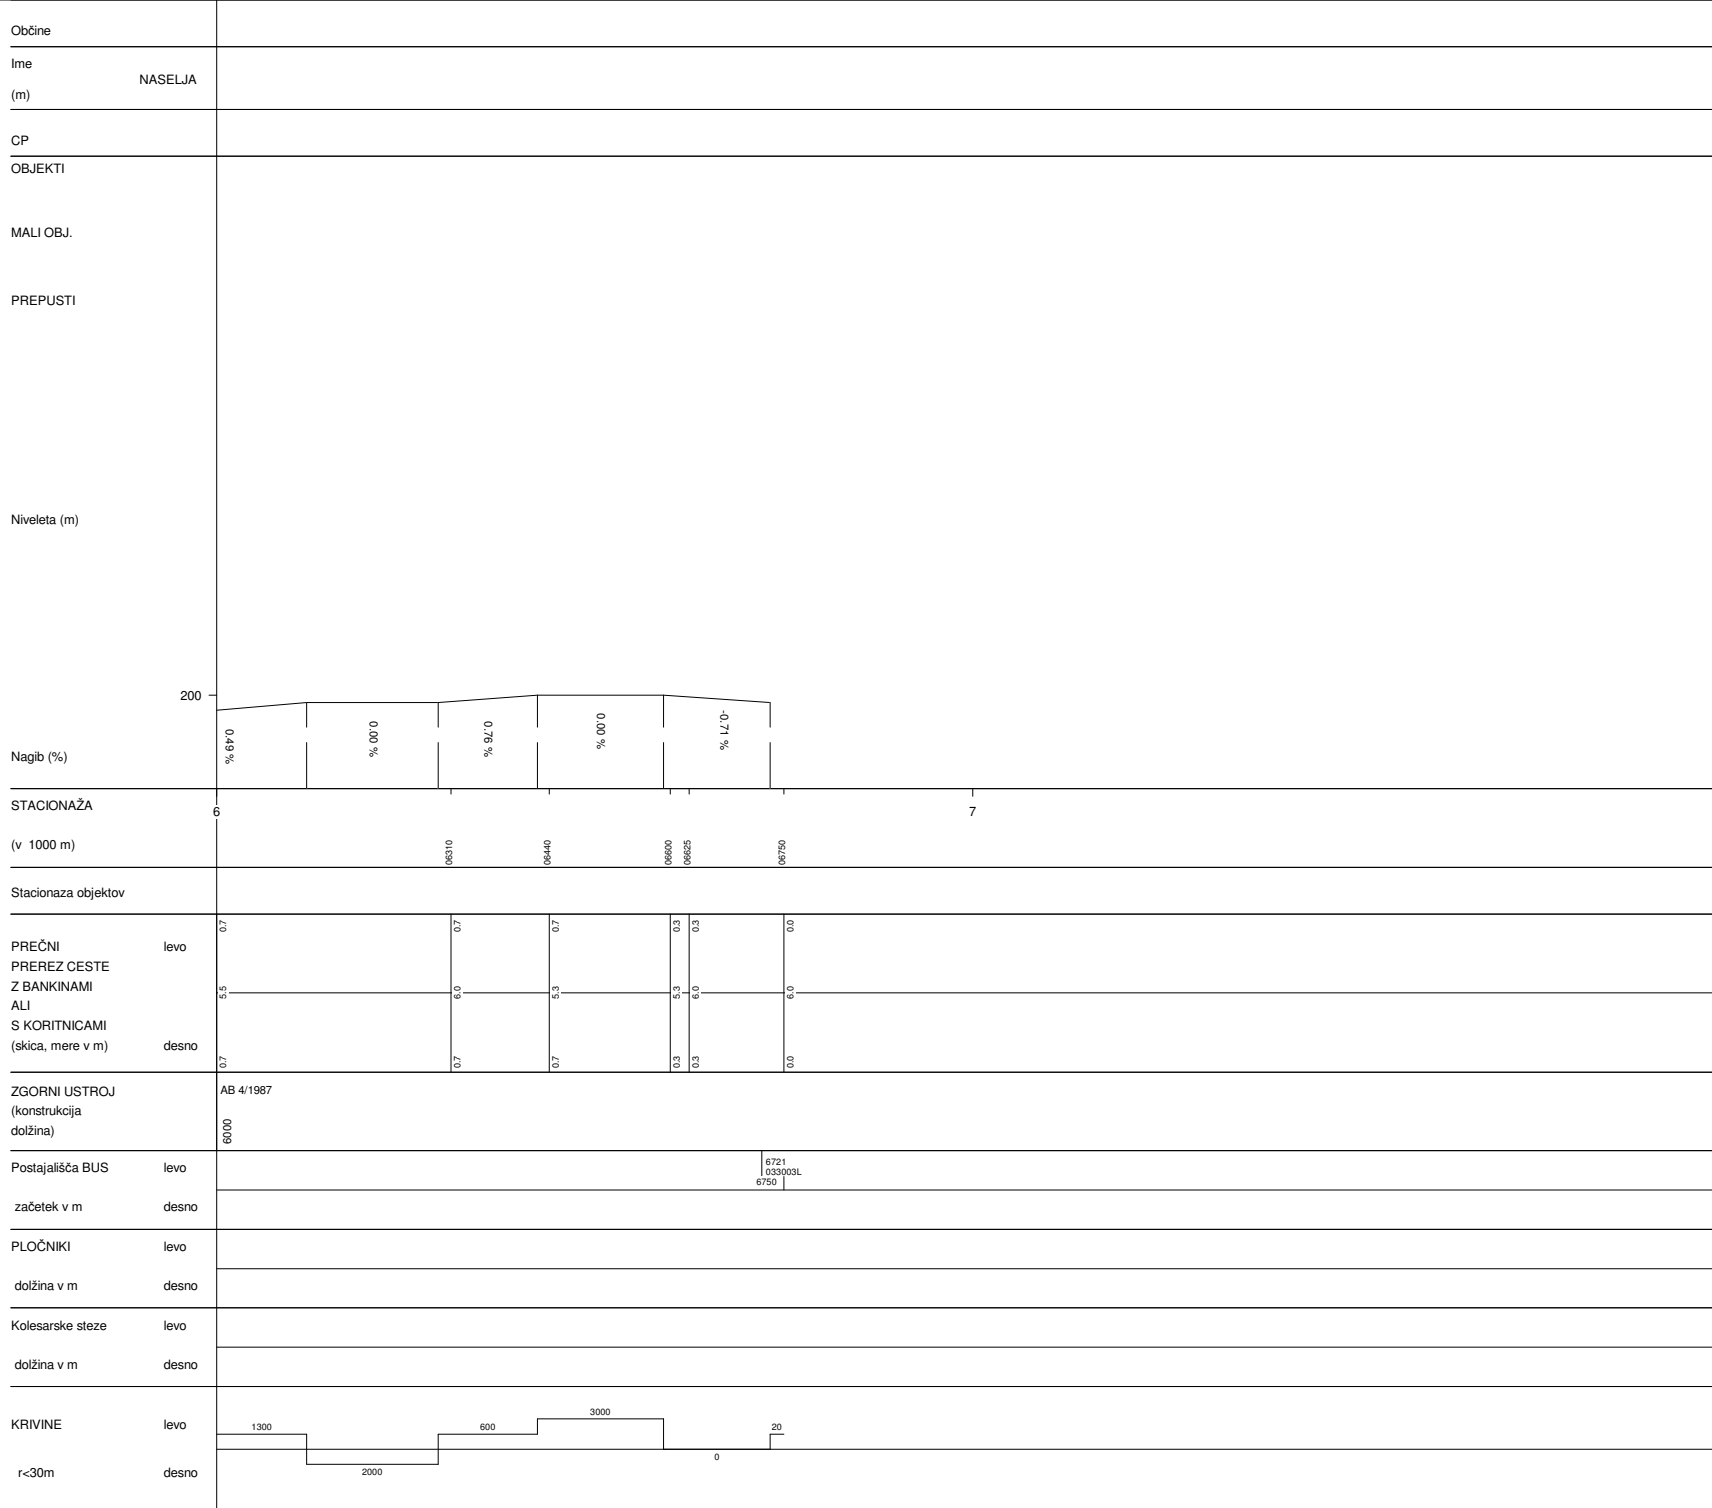

RIM.TOPLICE-ZIDANI MOST	
Št.ceste	Št.odseka
5	0330
Začetek ces. ods.	Konec ces. ods.
C680	C108
Dolžina odseka	6750