




RADEČE-BOŠTANJ	
Št.ceste	Št.odseka
5	0332
Začetek ces. ods.	Konec ces. ods.
CL	C424
Dolžina odseka	11249

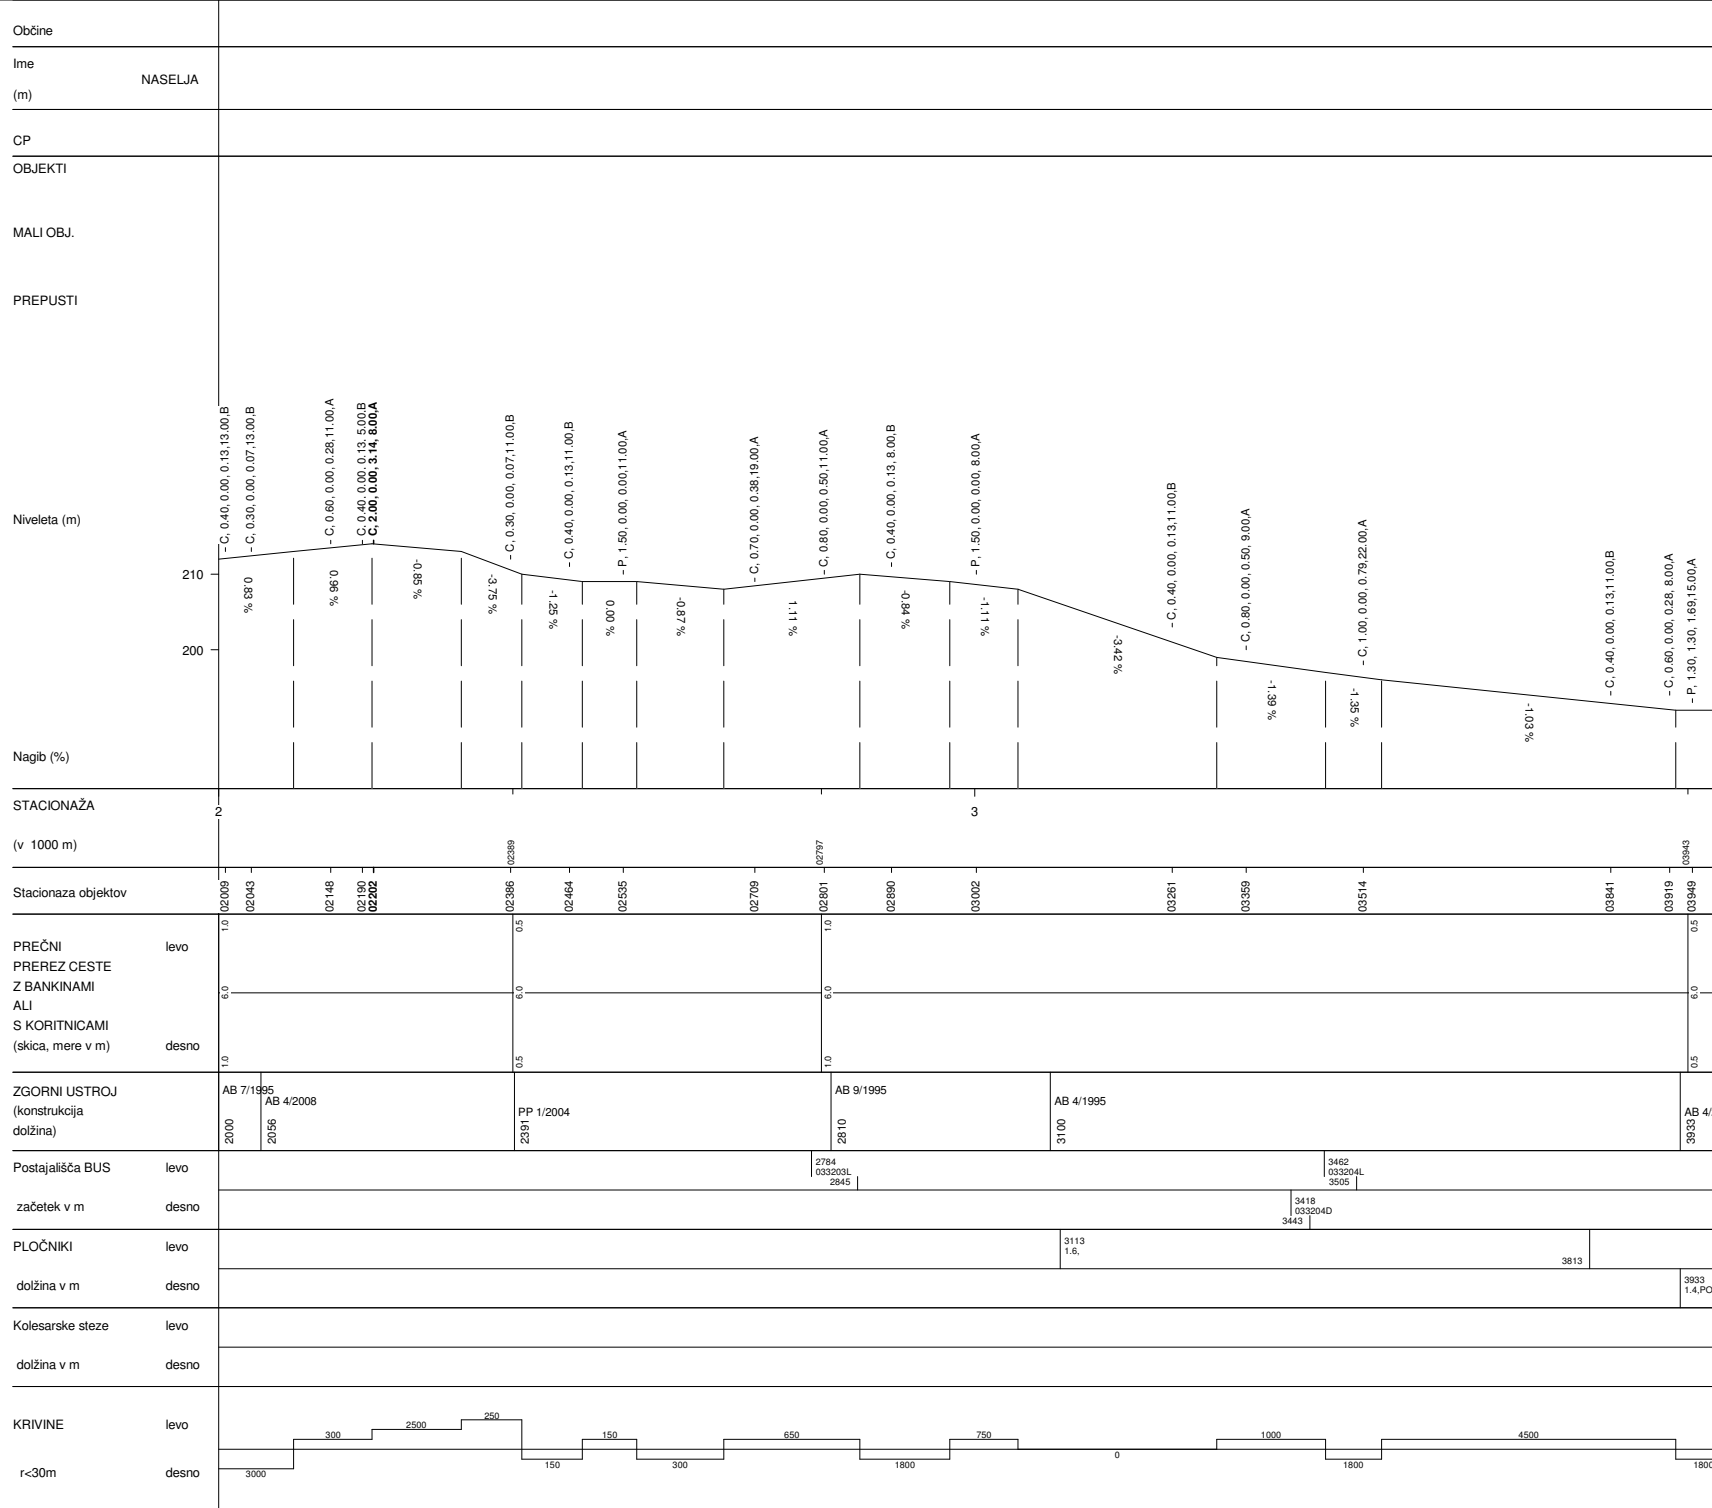


RADEČE-BOŠTANJ	
Št.ceste	Št.odseka
5	0332
Začetek ces. ods.	Konec ces. ods.
CL	C424
Dolžina odseka	11249

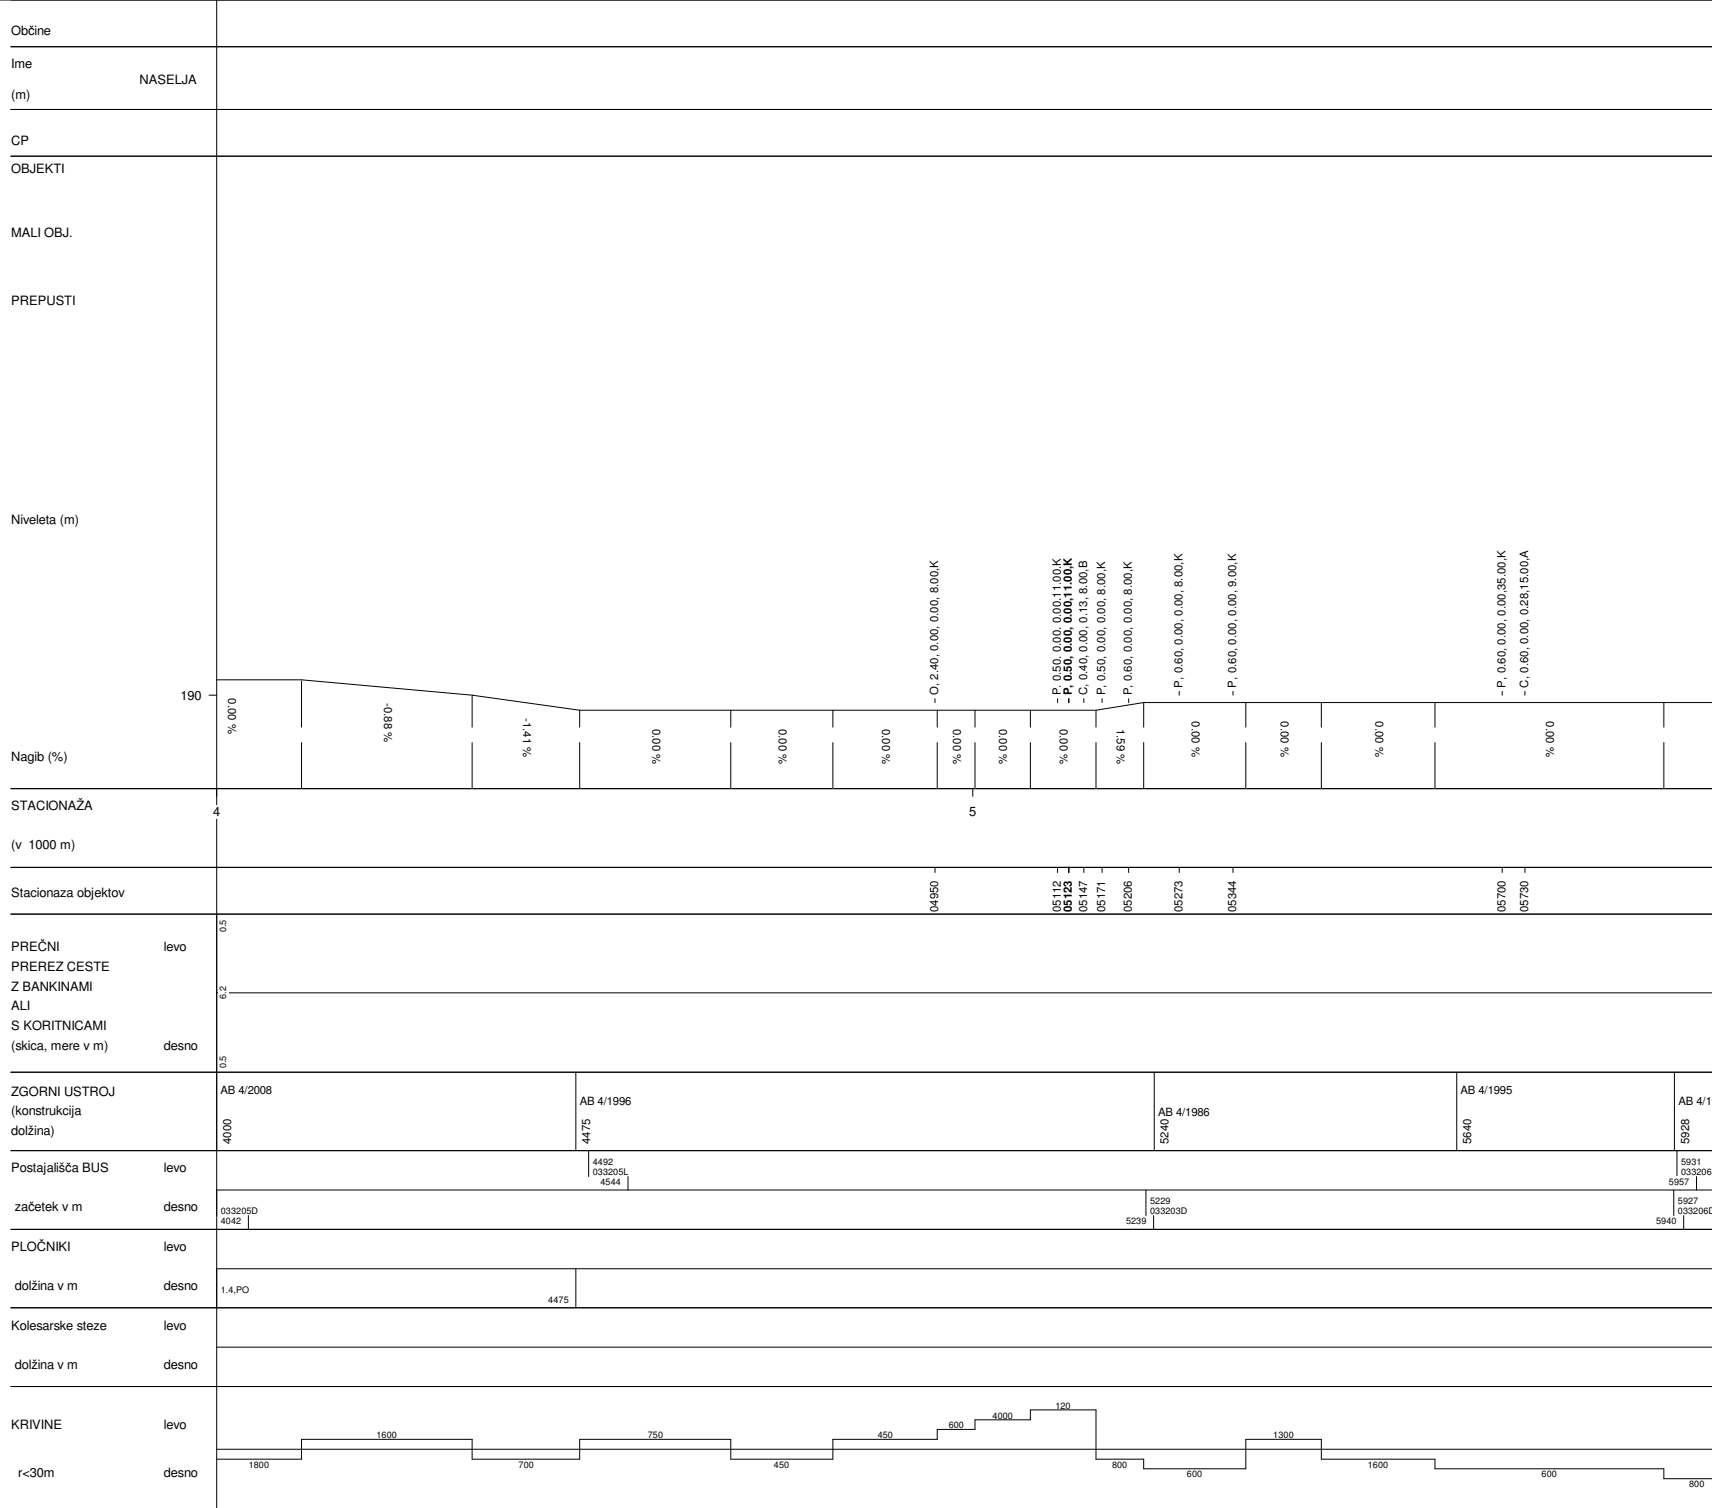


RADEČE-BOŠTANJ	
Št.ceste	Št.odseka
5	0332
Začetek ces. ods.	Konec ces. ods.
CL	C424
Dolžina odseka	11249

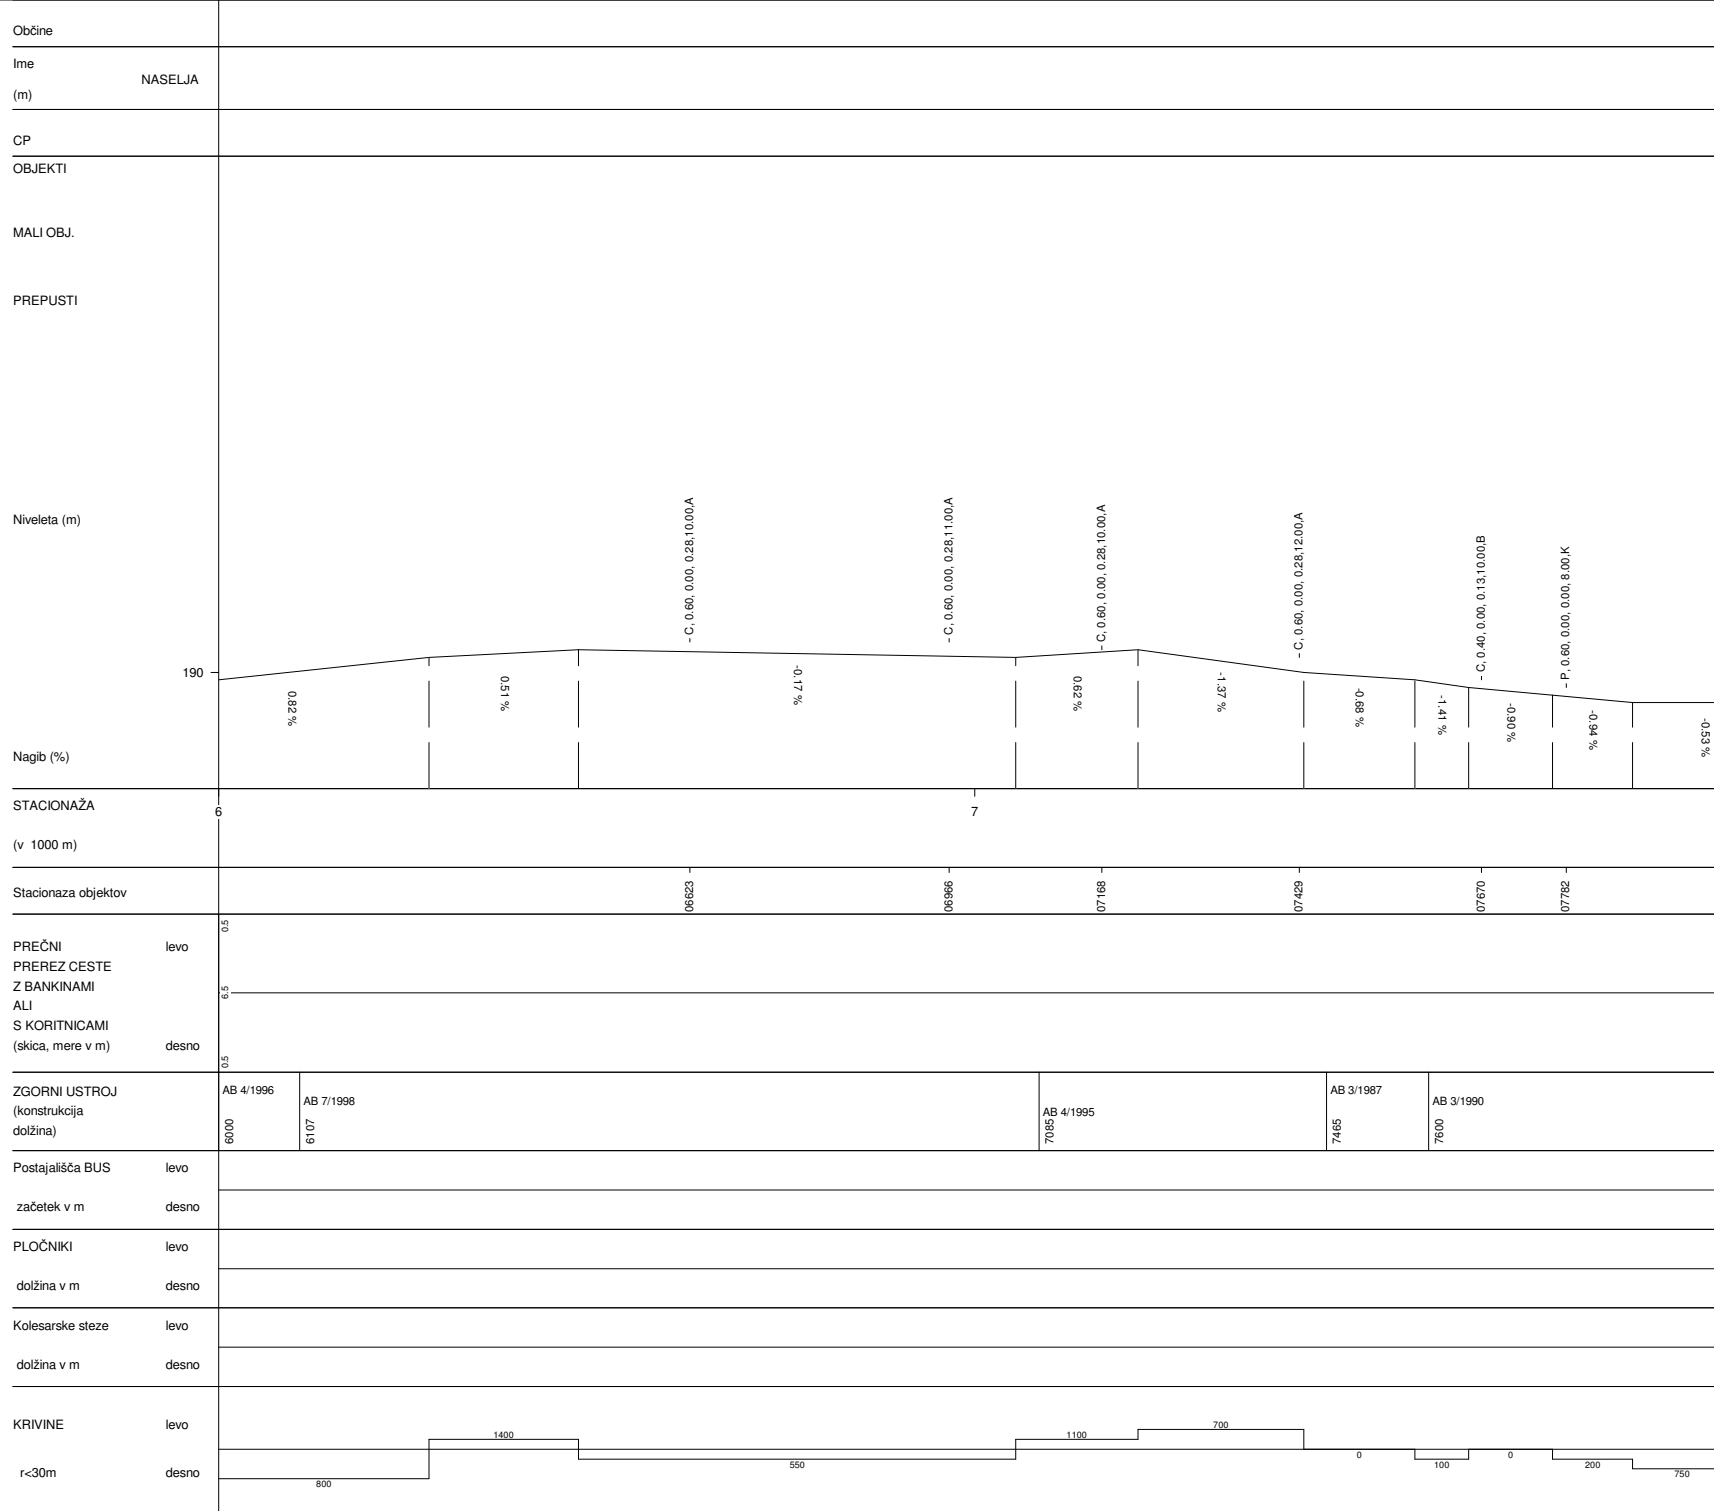

RADEČE-BOŠTANJ	
Št.ceste	Št.odseka
5	0332
Začetek ces. ods.	Konec ces. ods.
CL	C424
Dolžina odseka	11249

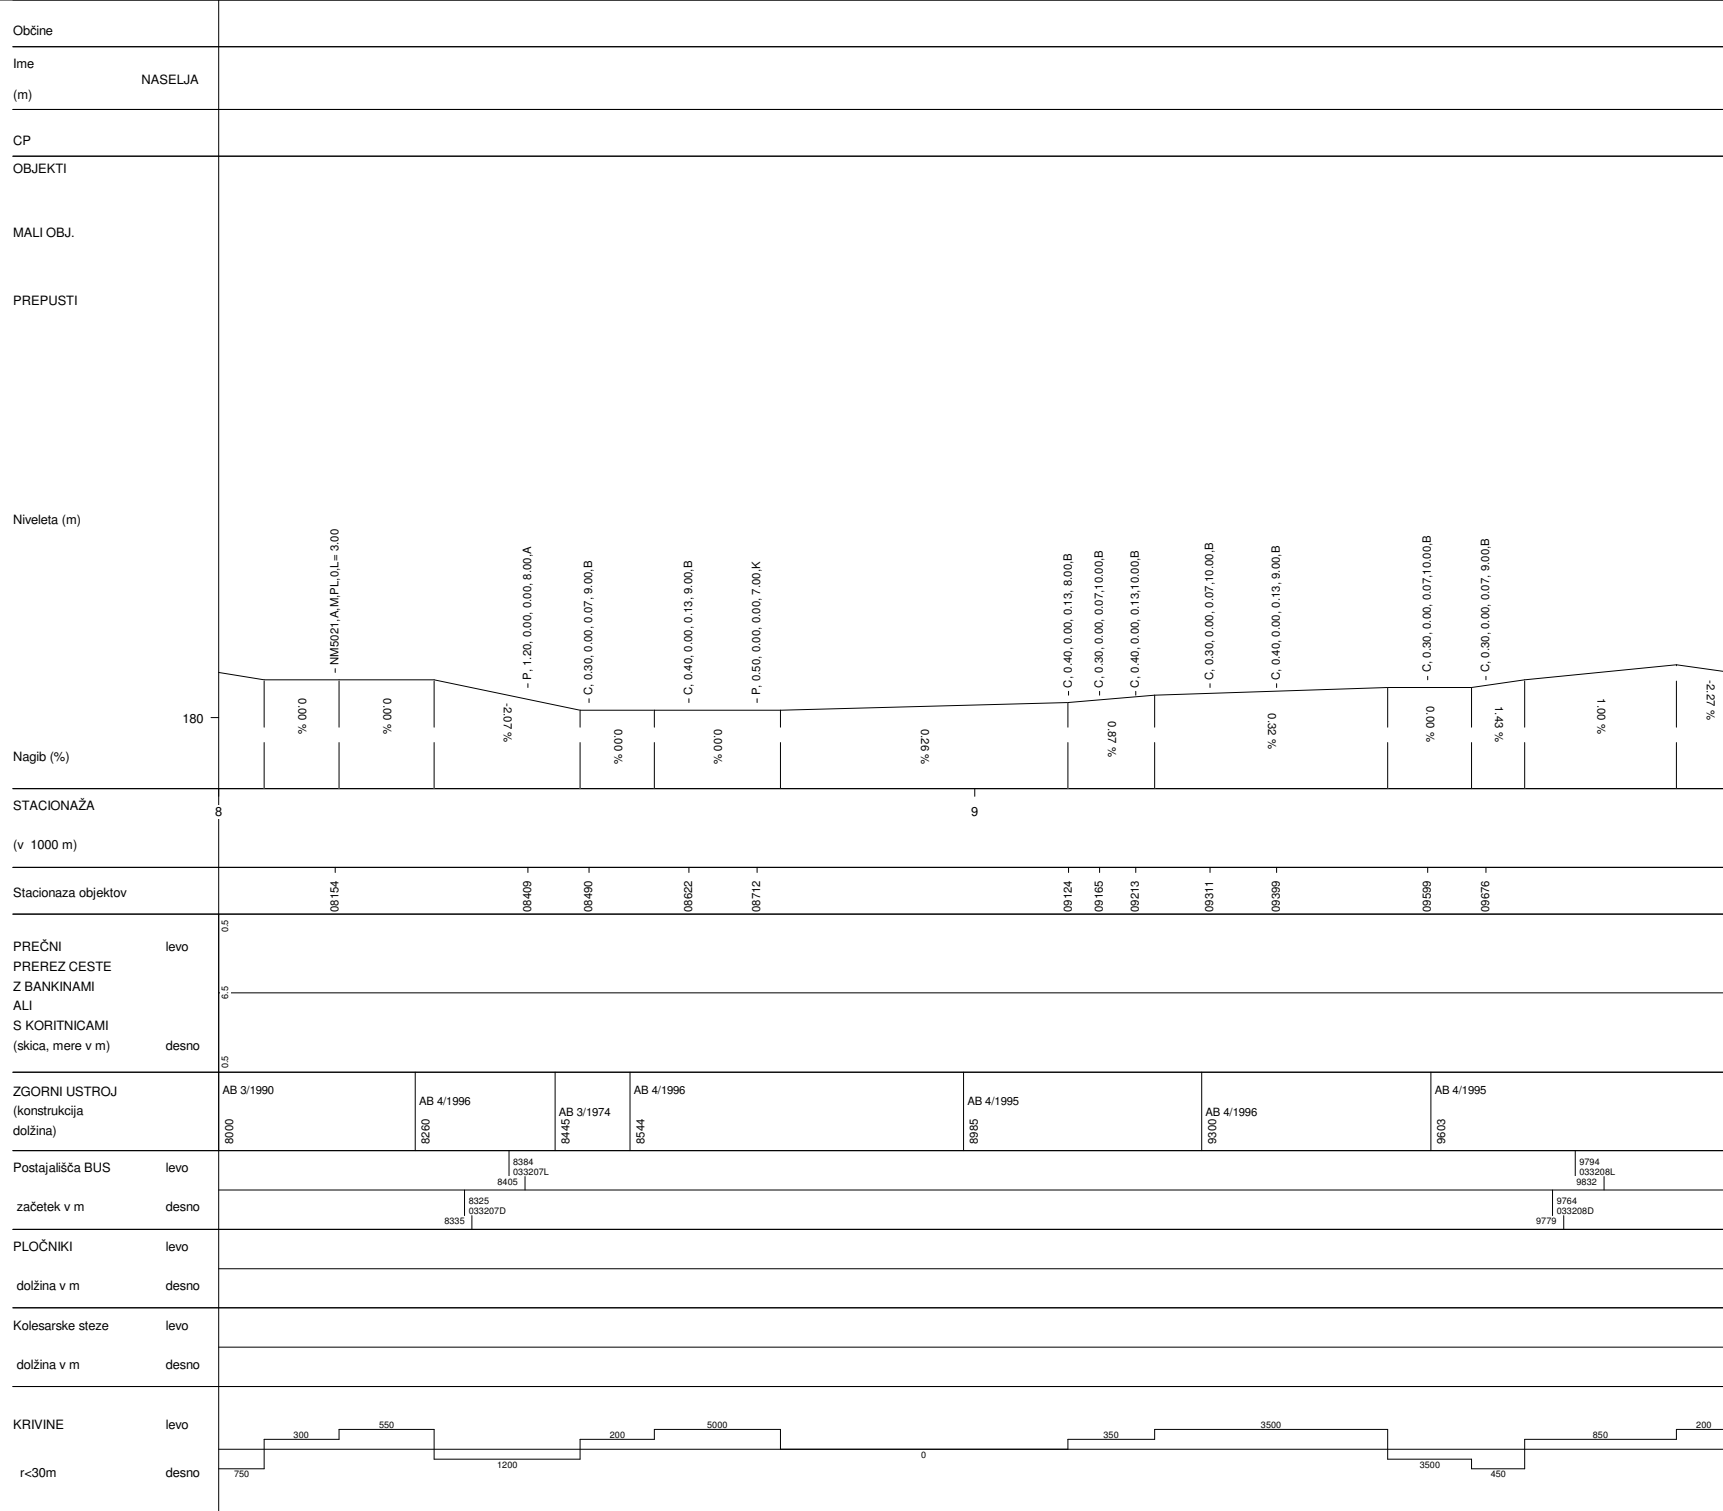

RADEČE-BOŠTANJ	
Št.ceste	Št.odseka
5	0332
Začetek ces. ods.	Konec ces. ods.
CL	C424
Dolžina odseka	11249

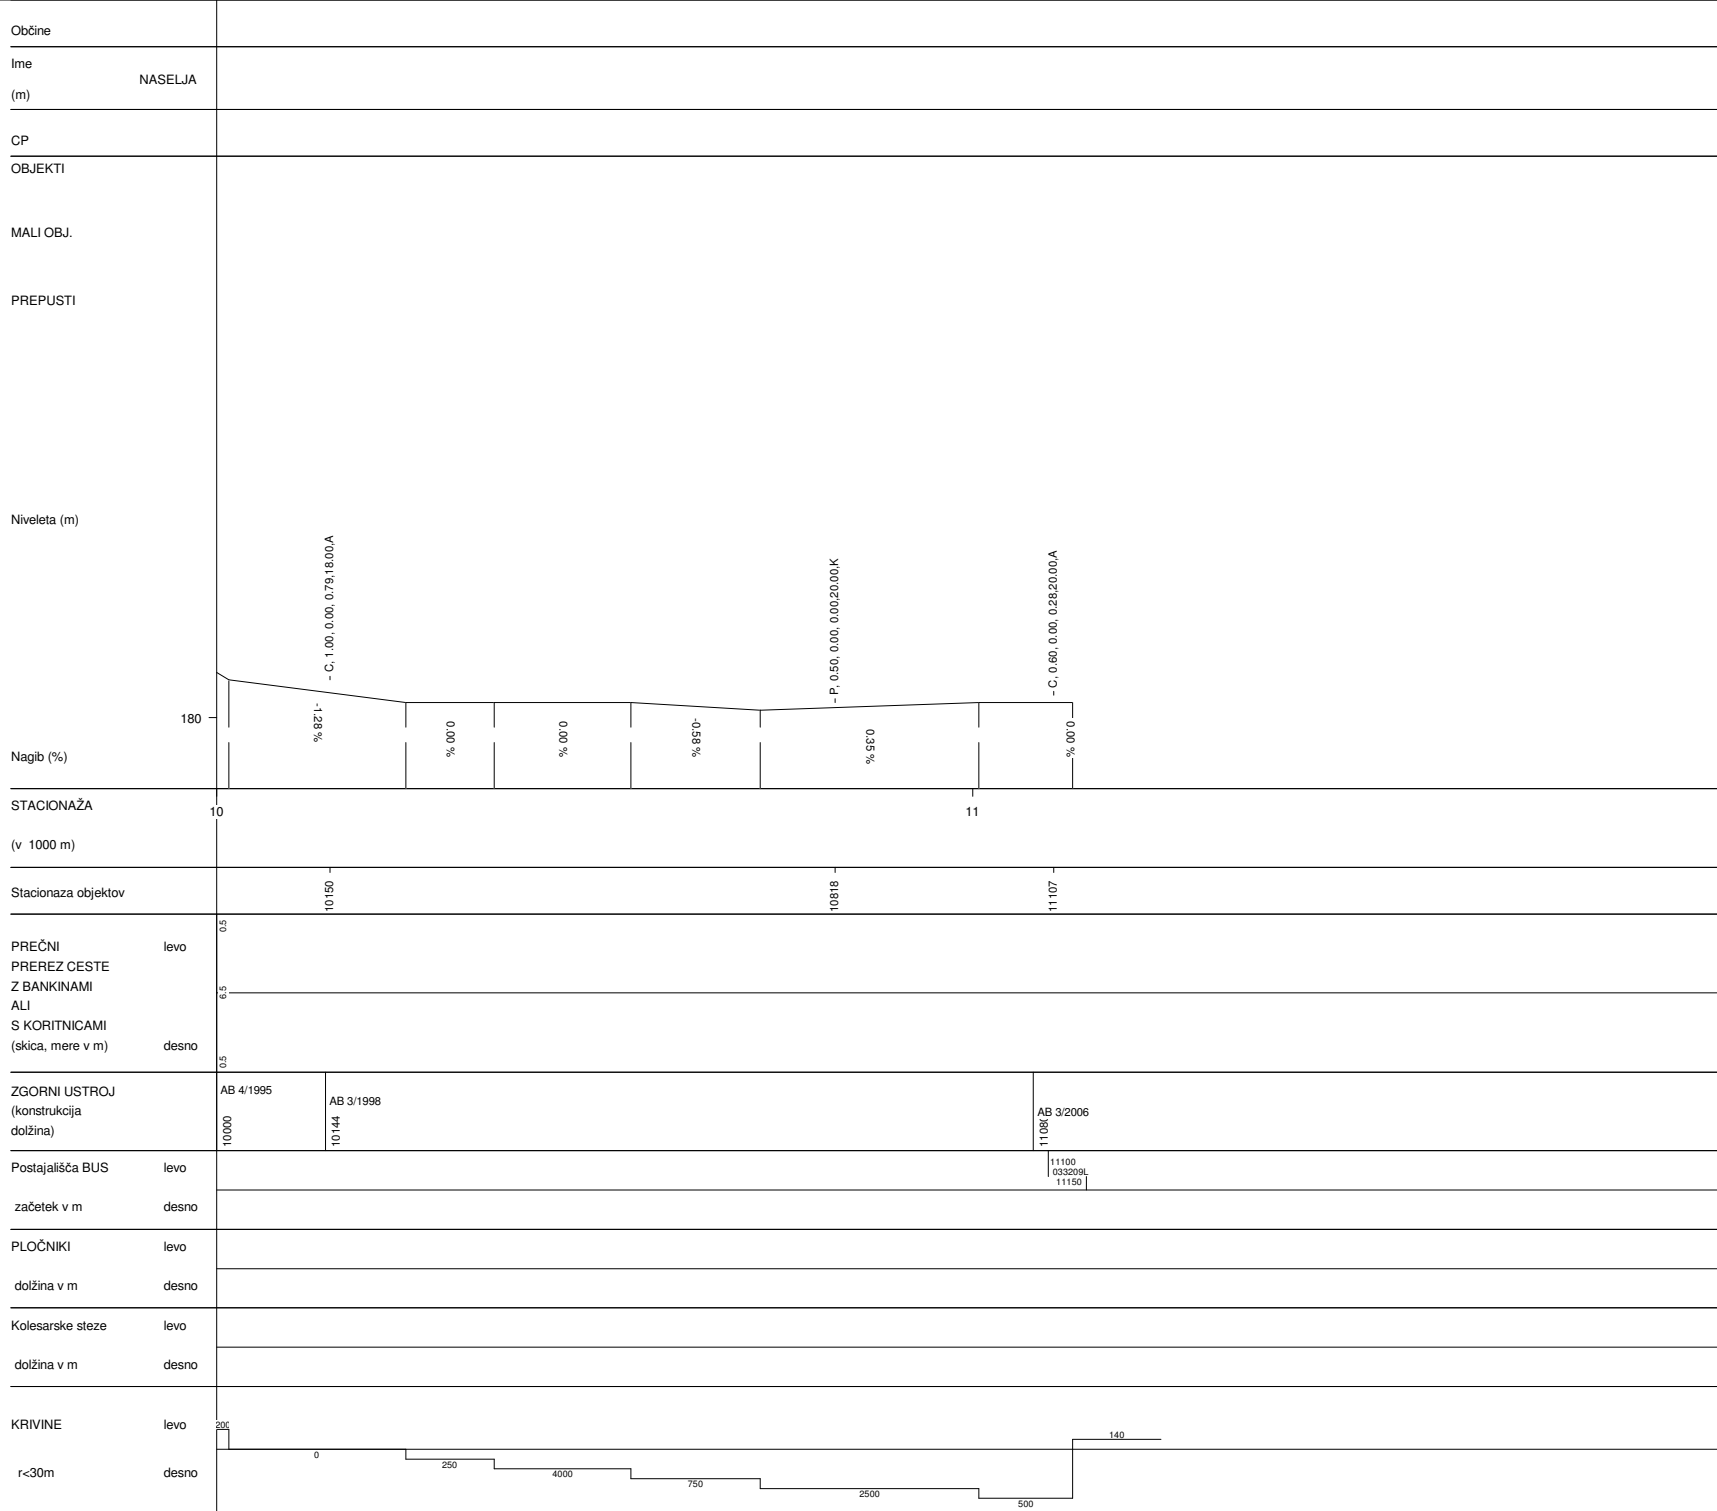

RADEČE-BOŠTANJ	
Št.ceste	Št.odseka
5	0332
Začetek ces. ods.	Konec ces. ods.
CL	C424
Dolžina odseka	11249