




IMPOLJCA-BRESTANICA	
Št.ceste	Št.odseka
5	0335
Začetek ces. ods.	Konec ces. ods.
C672	C422
Dolžina odseka	9790

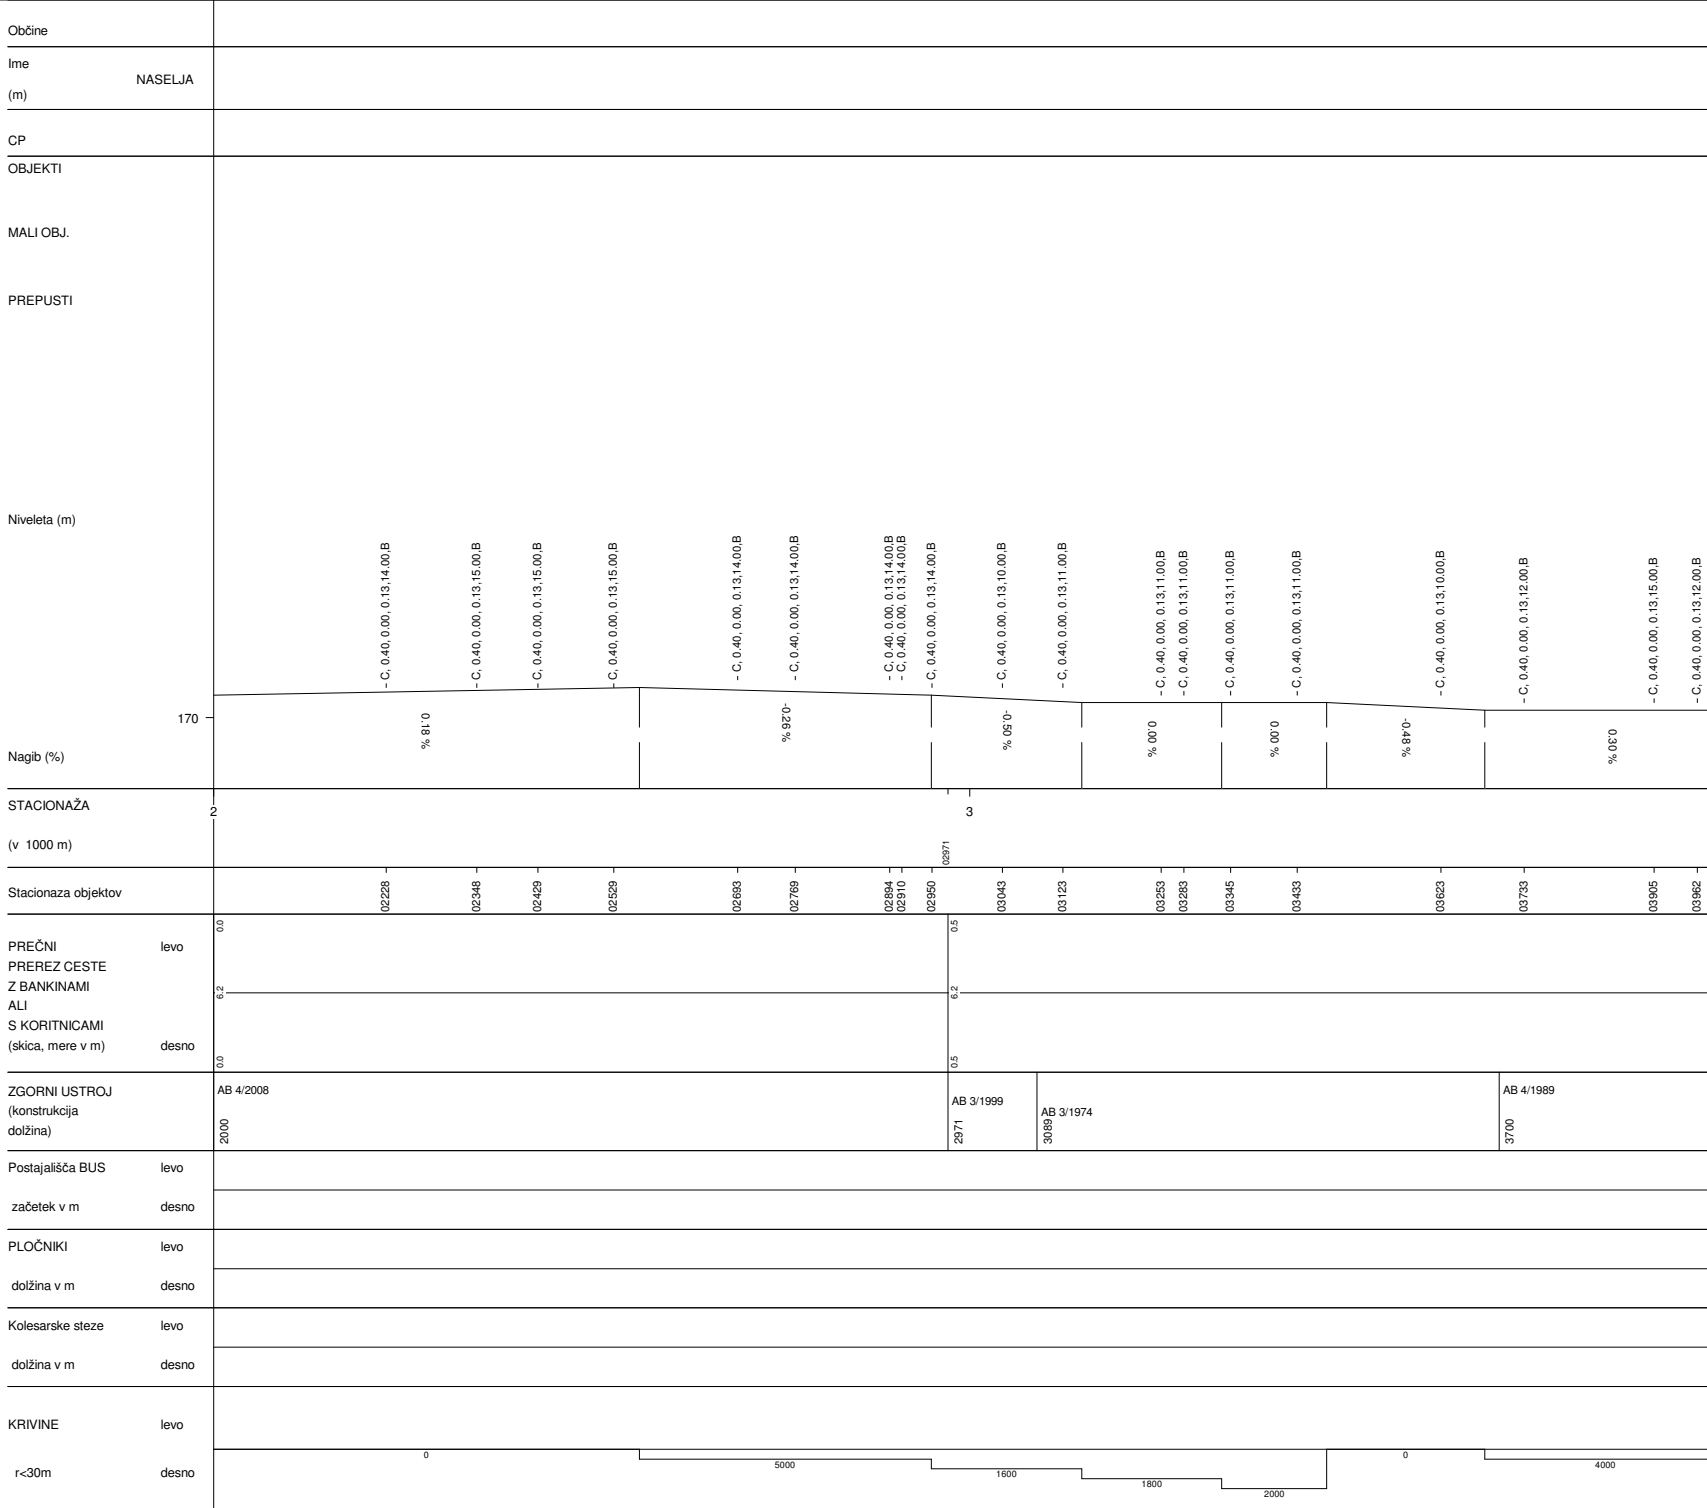


IMPOLJCA-BRESTANICA	
Št.ceste	Št.odseka
5	0335
Začetek ces. ods.	Konec ces. ods.
C672	C422
Dolžina odseka	9790

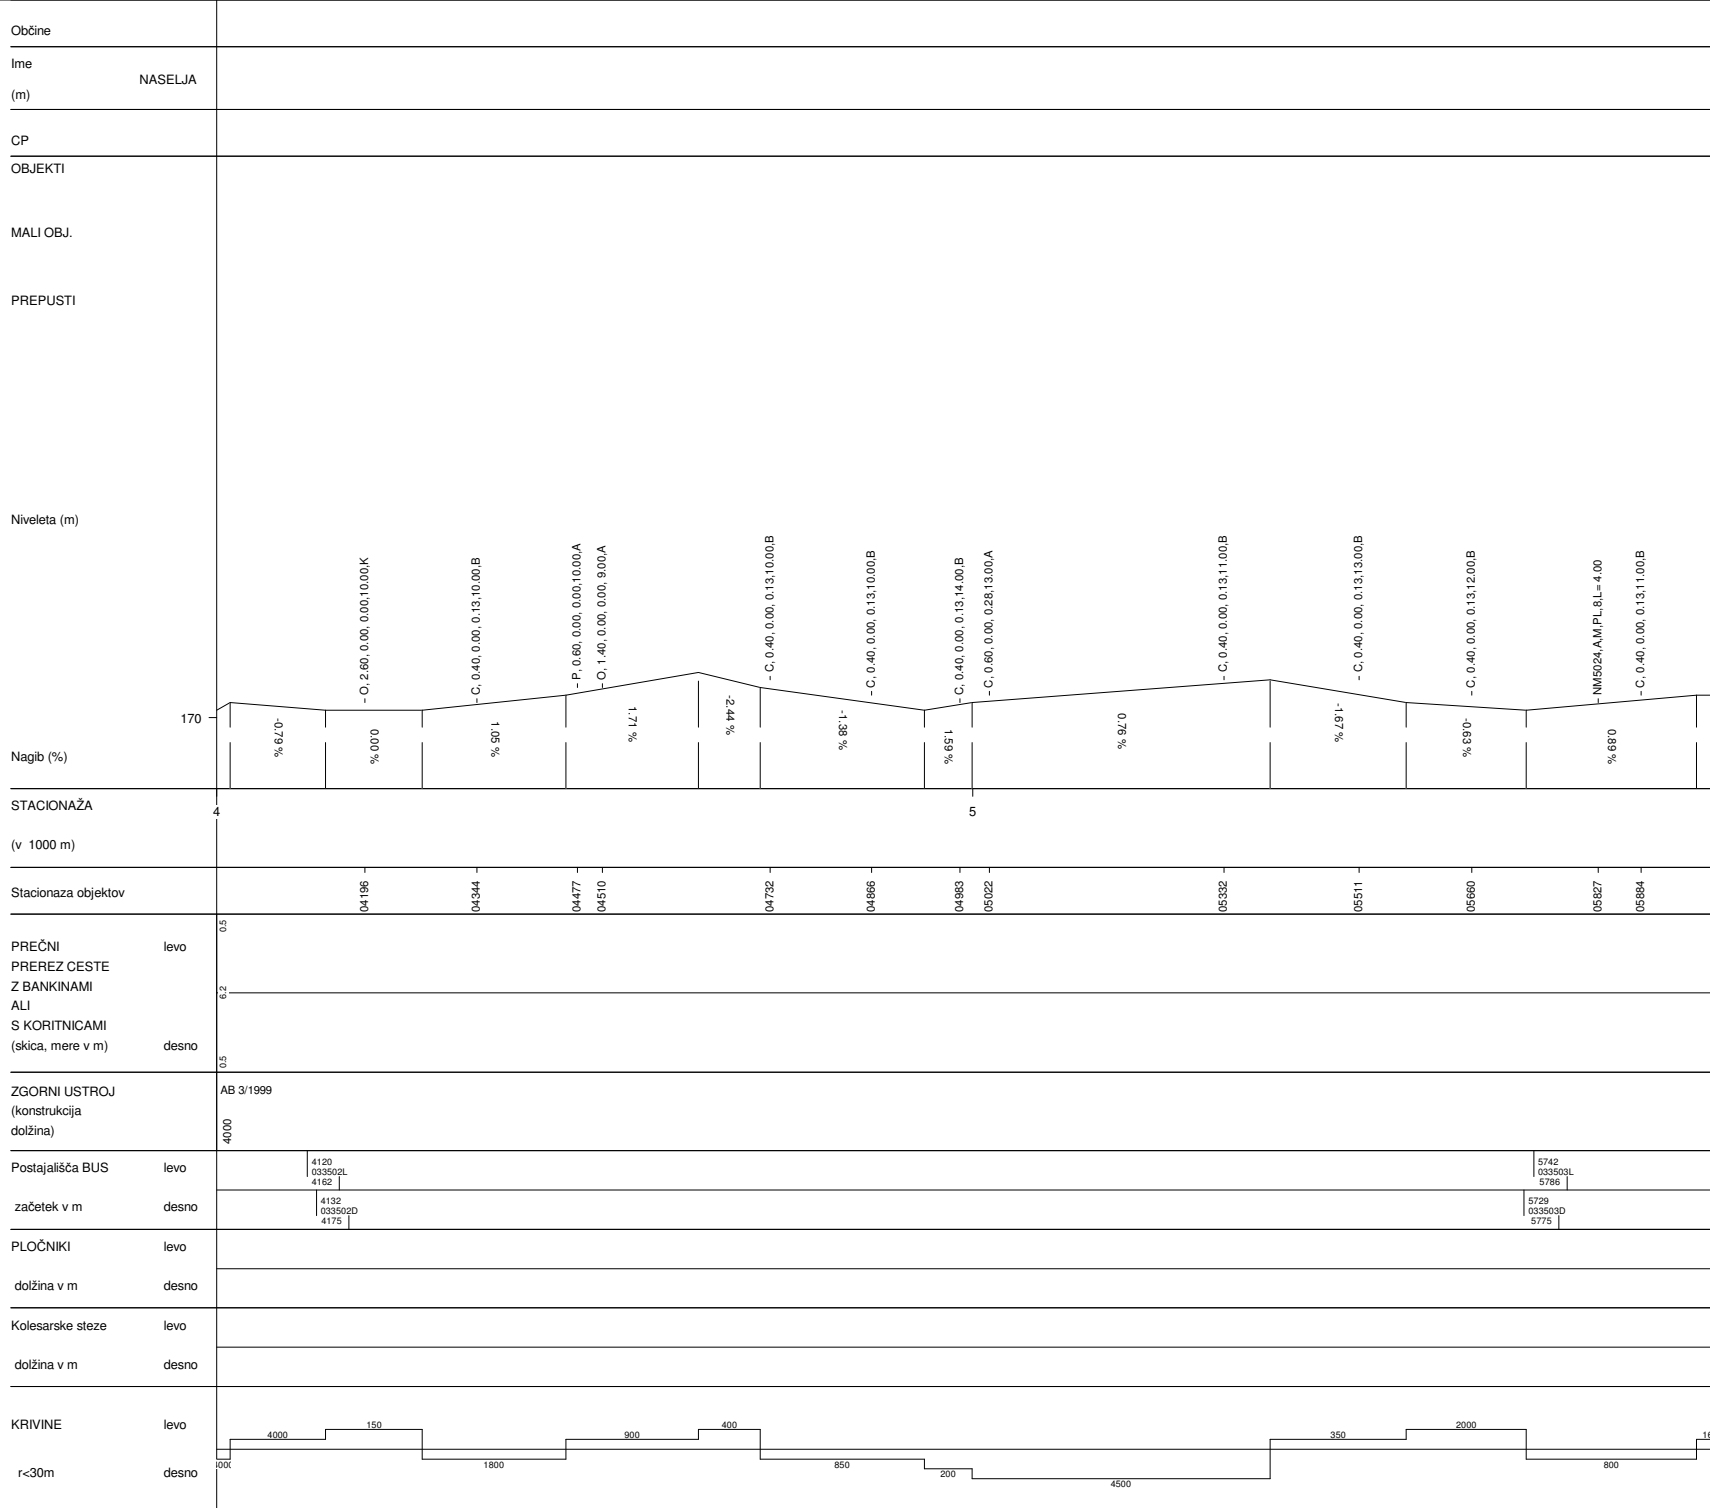

IMPOLJCA-BRESTANICA	
Št.ceste	Št.odseka
5	0335
Začetek ces. ods.	Konec ces. ods.
C672	C422
Dolžina odseka	9790

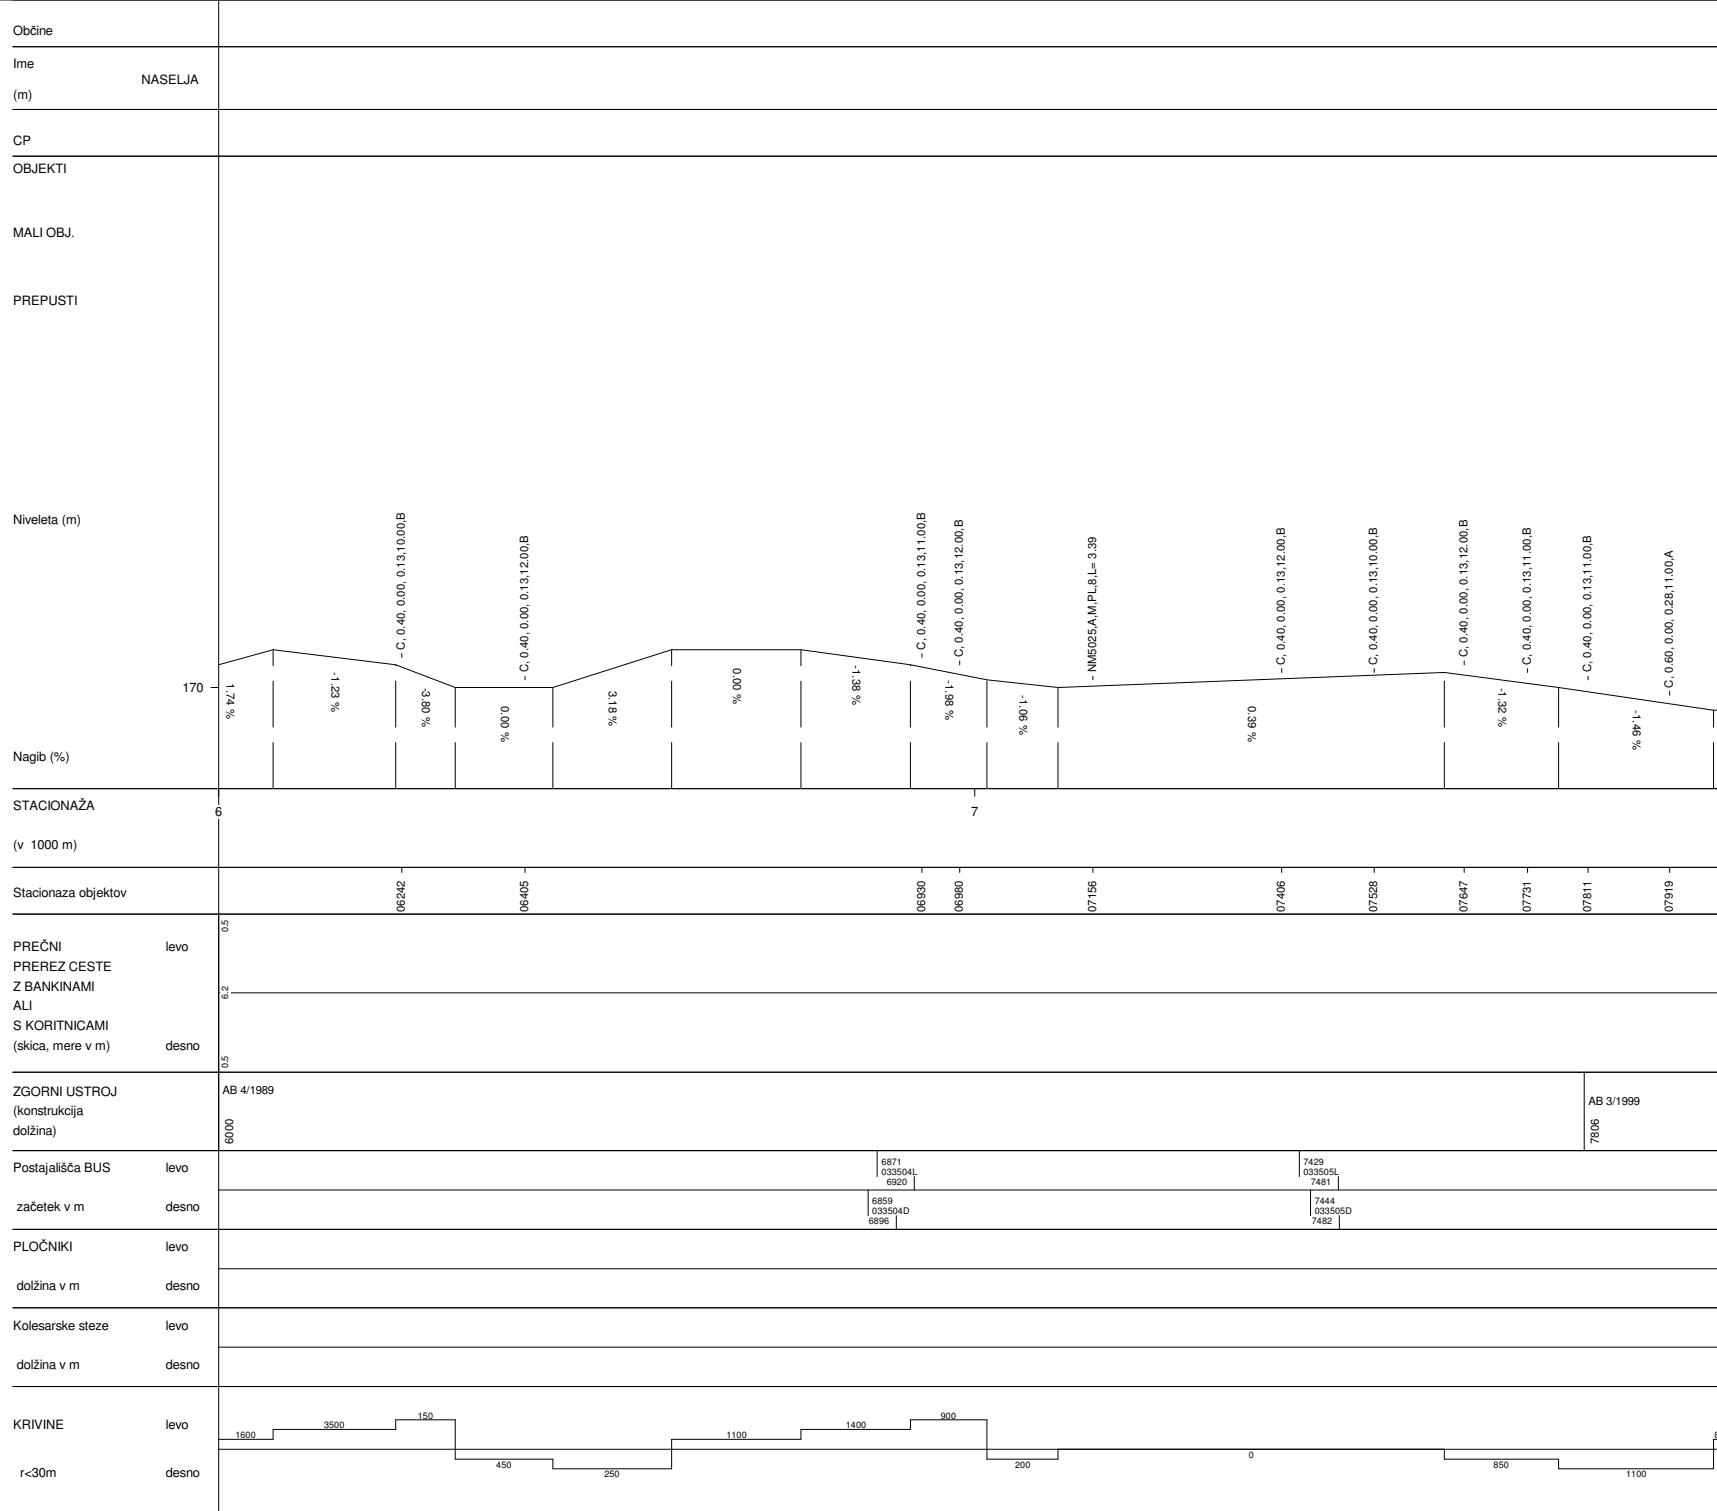

IMPOLJCA-BRESTANICA	
Št.ceste	Št.odseka
5	0335
Začetek ces. ods.	Konec ces. ods.
C672	C422
Dolžina odseka	9790

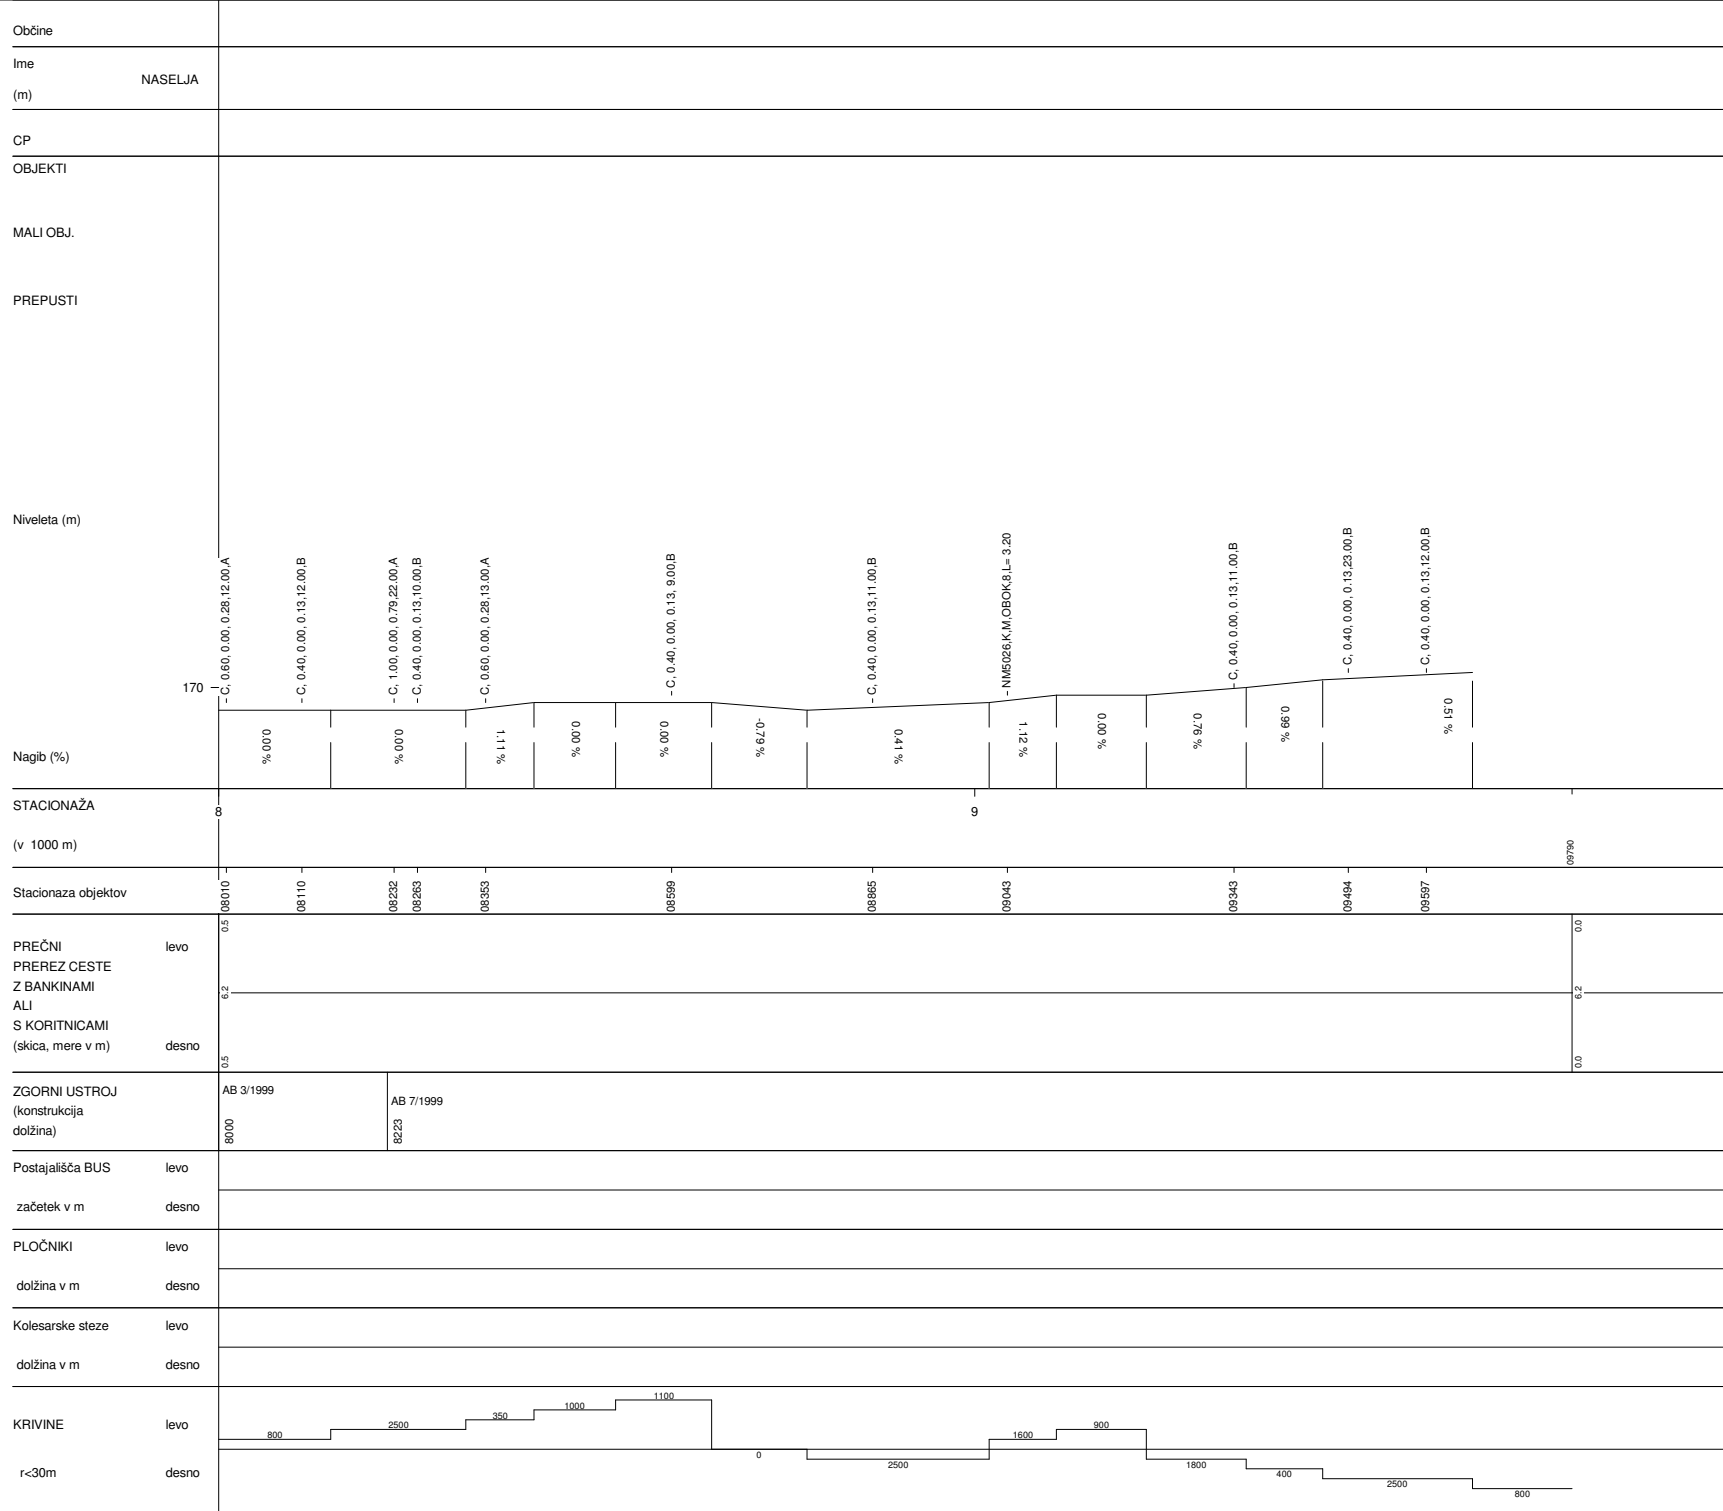

IMPOLJCA-BRESTANICA	
Št.ceste	Št.odseka
5	0335
Začetek ces. ods.	Konec ces. ods.
C672	C422
Dolžina odseka	9790