

2030
Krško


NASTAVITVE: Nivelete klasika A4.BCP

OD STACIONAŽE 0 DO 3900


MERILO STACIONAŽE: 1/10000

MERILO NIVELETE: 1/1000

NOSILNOST CESTE: 8 / 8

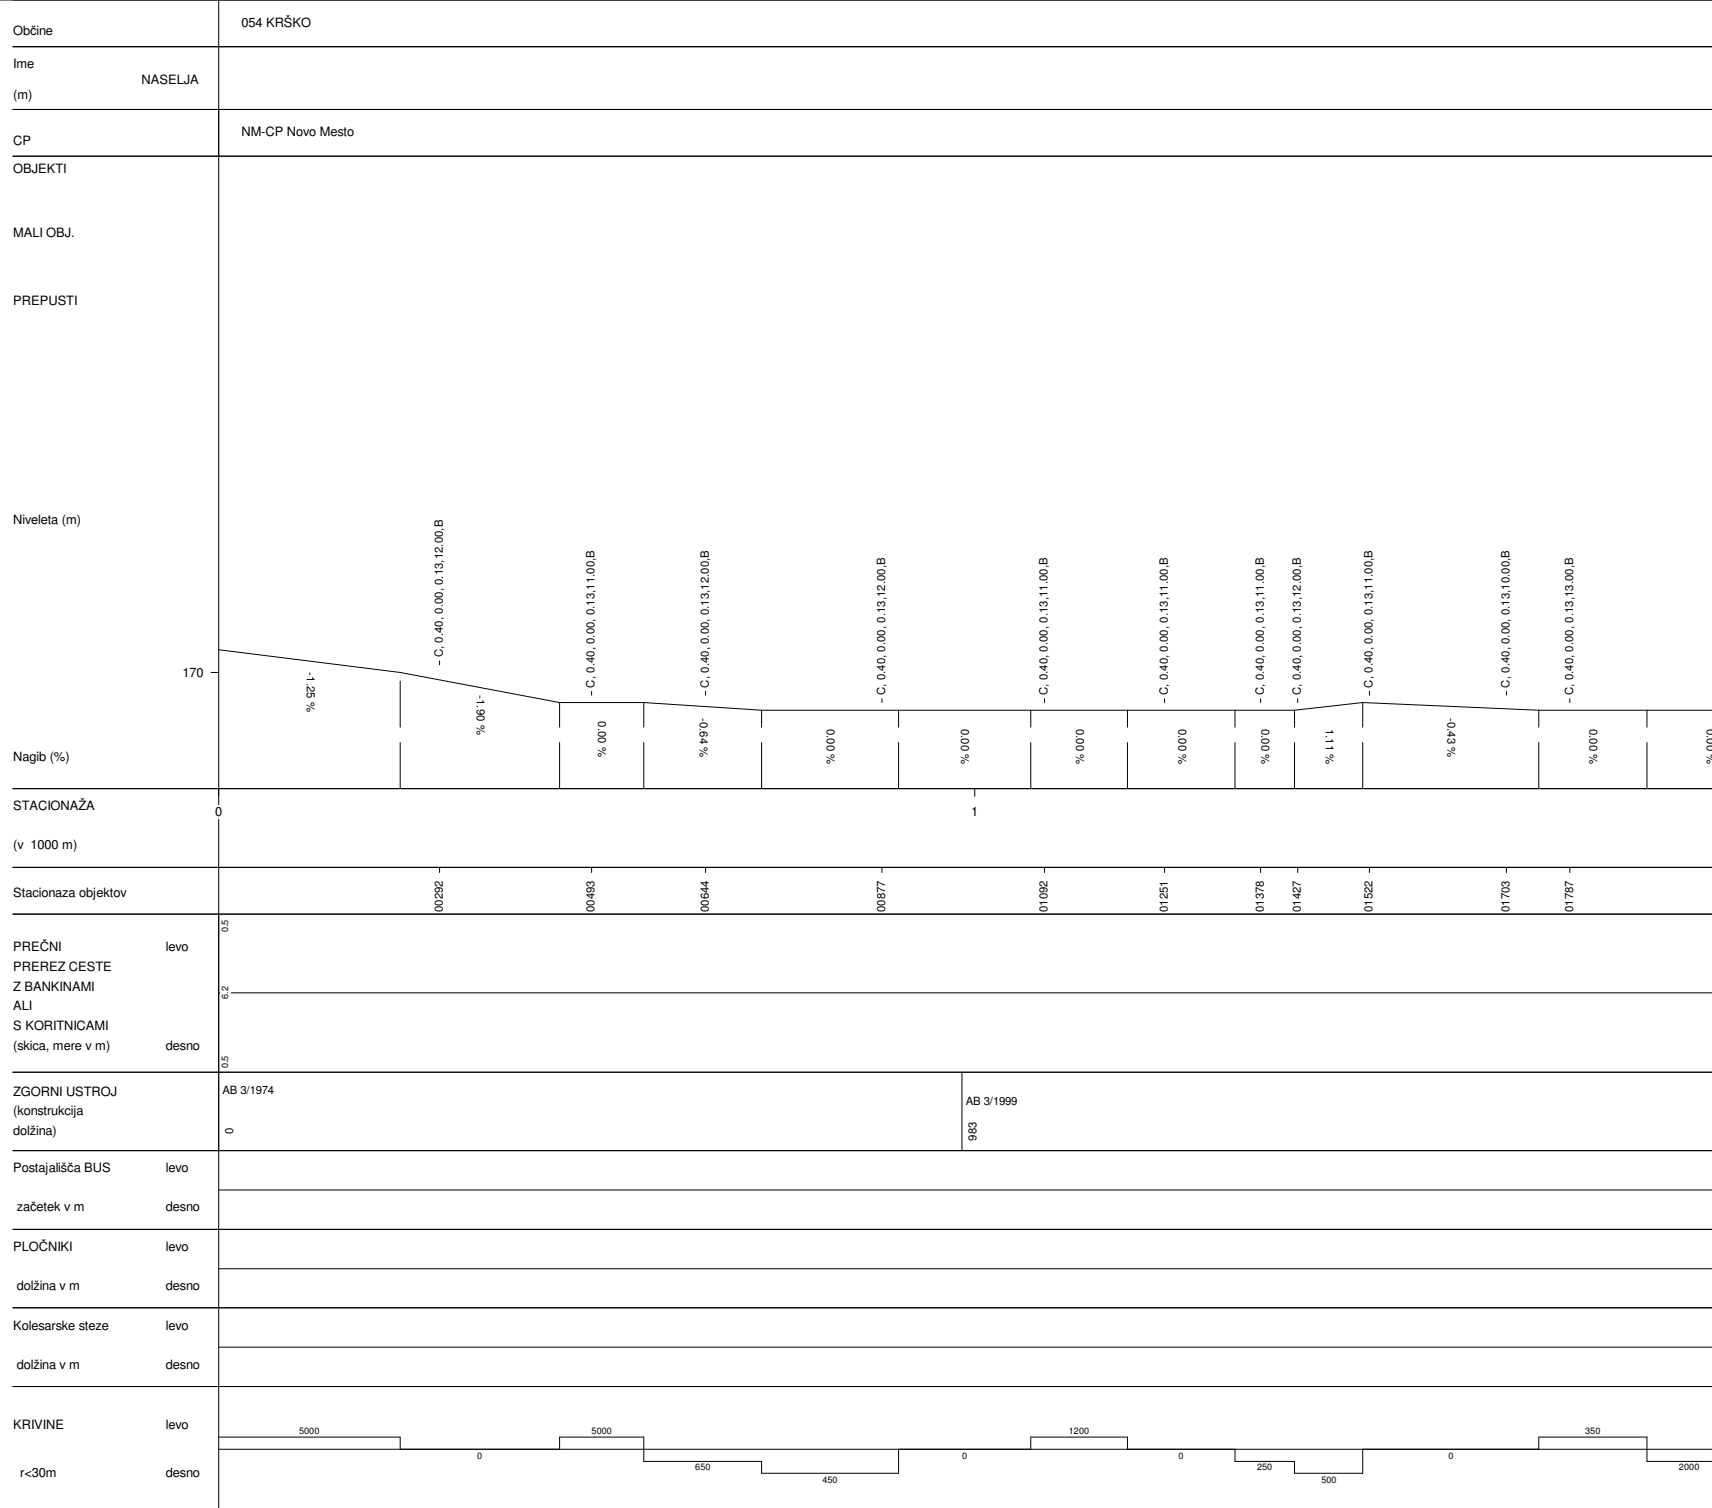

BREŠTANICA-KRŠKO	
Št. ceste	Št. odseka
5	0361
Začetek ces. ods.	Konec ces. ods.
C422	C220
Dolžina odseka	3900

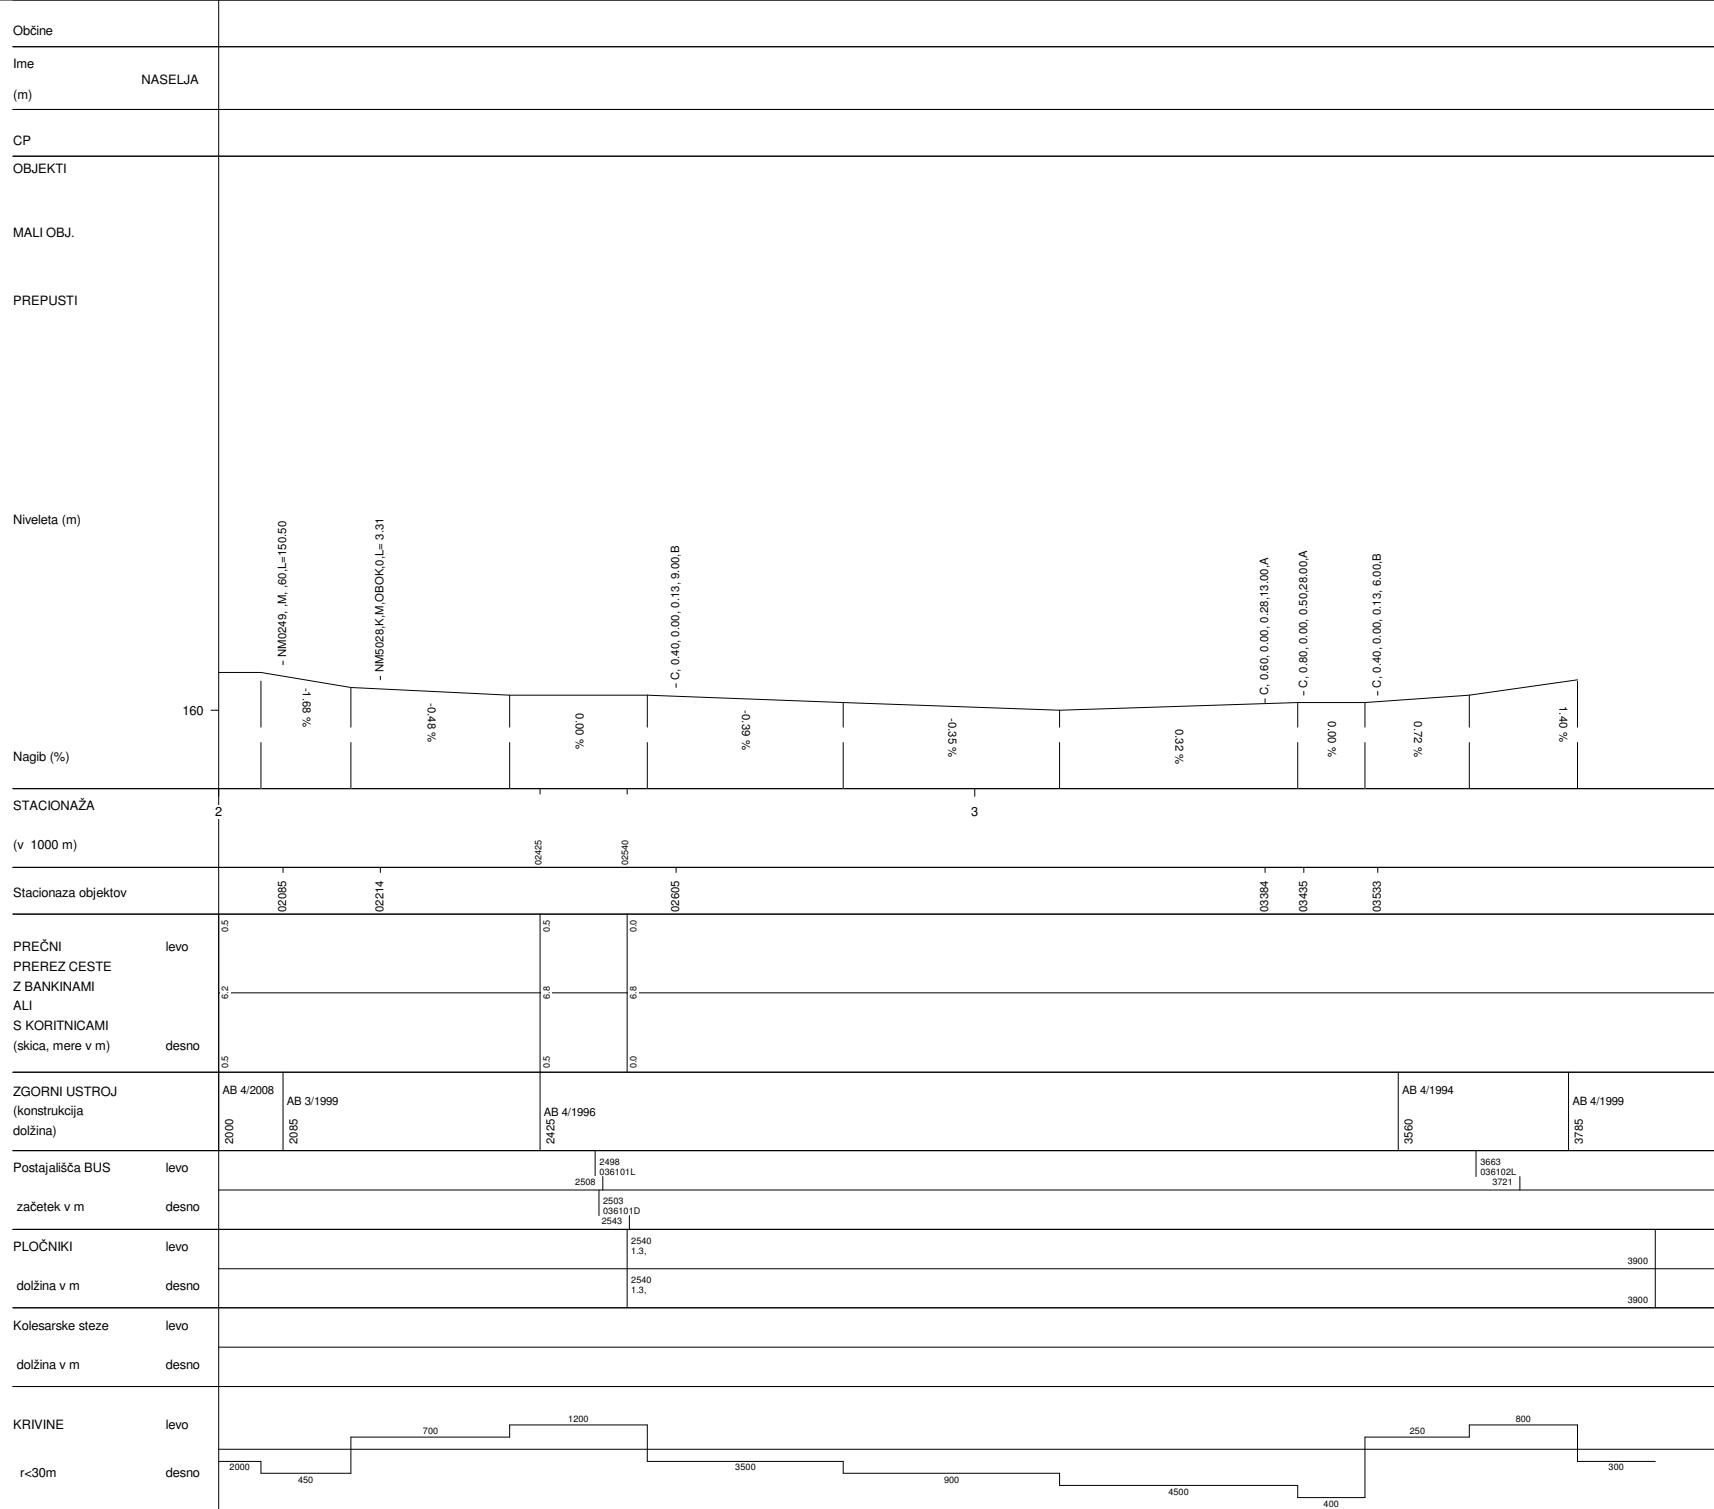

BRESTANICA-KRŠKO	
Št.ceste	Št.odseka
5	0361
Začetek ces. ods.	Konec ces. ods.
C422	C220
Dolžina odseka	3900