




BOŠTANJ-PLANINA	
Št.ceste	Št.odseka
424	1166
Začetek ces. ods.	Konec ces. ods.
C5	C682
Dolžina odseka	21006

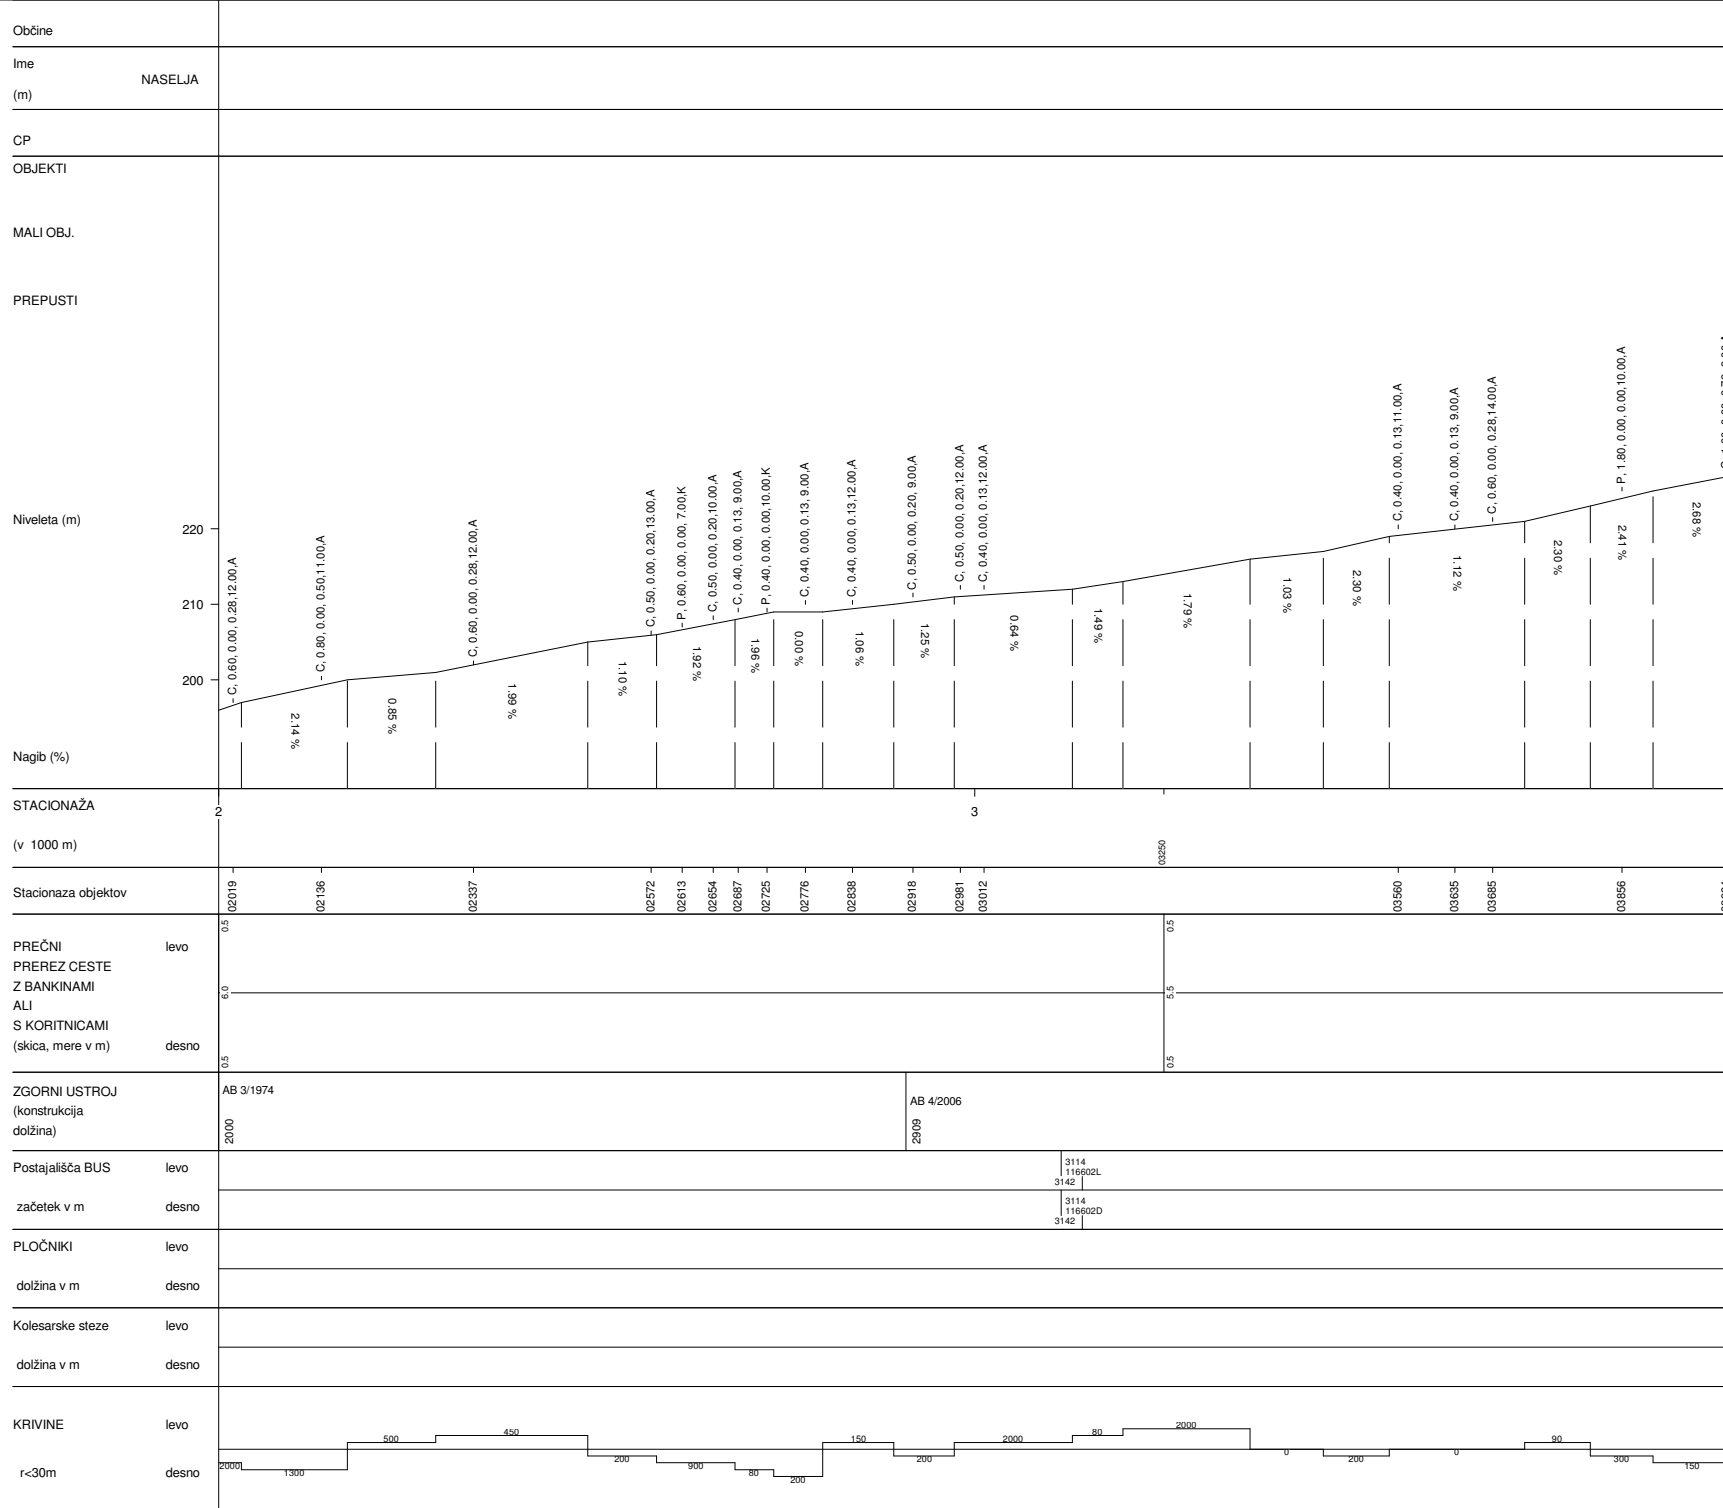


BOŠTANJ-PLANINA	
Št.ceste	Št.odseka
424	1166
Začetek ces. ods.	Konec ces. ods.
C5	C682
Dolžina odseka	21006

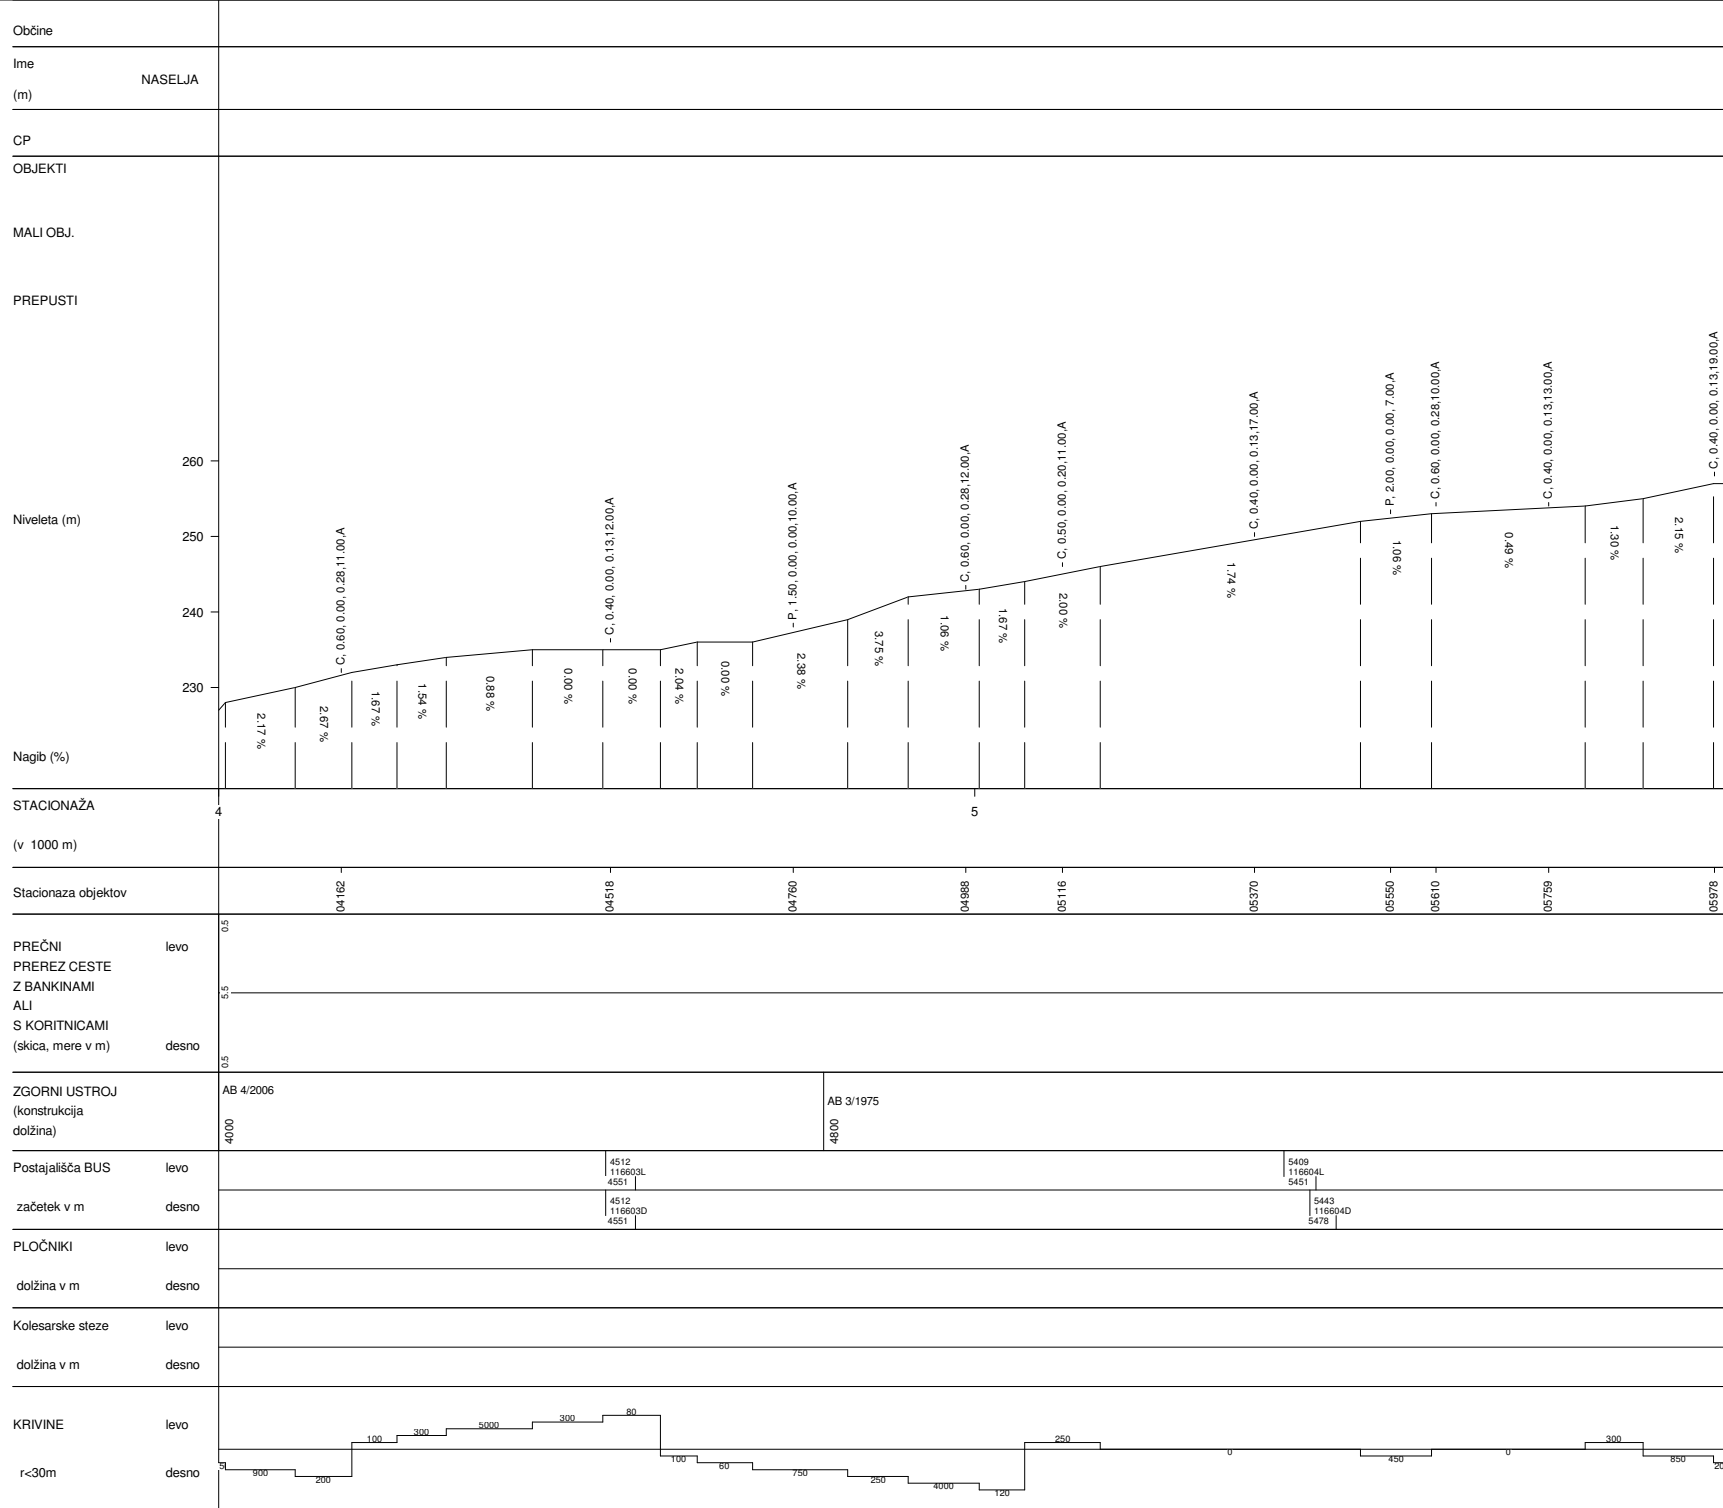

BOŠTANJ-PLANINA	
Št.ceste	Št.odseka
424	1166
Začetek ces. ods.	Konec ces. ods.
C5	C682
Dolžina odseka	21006

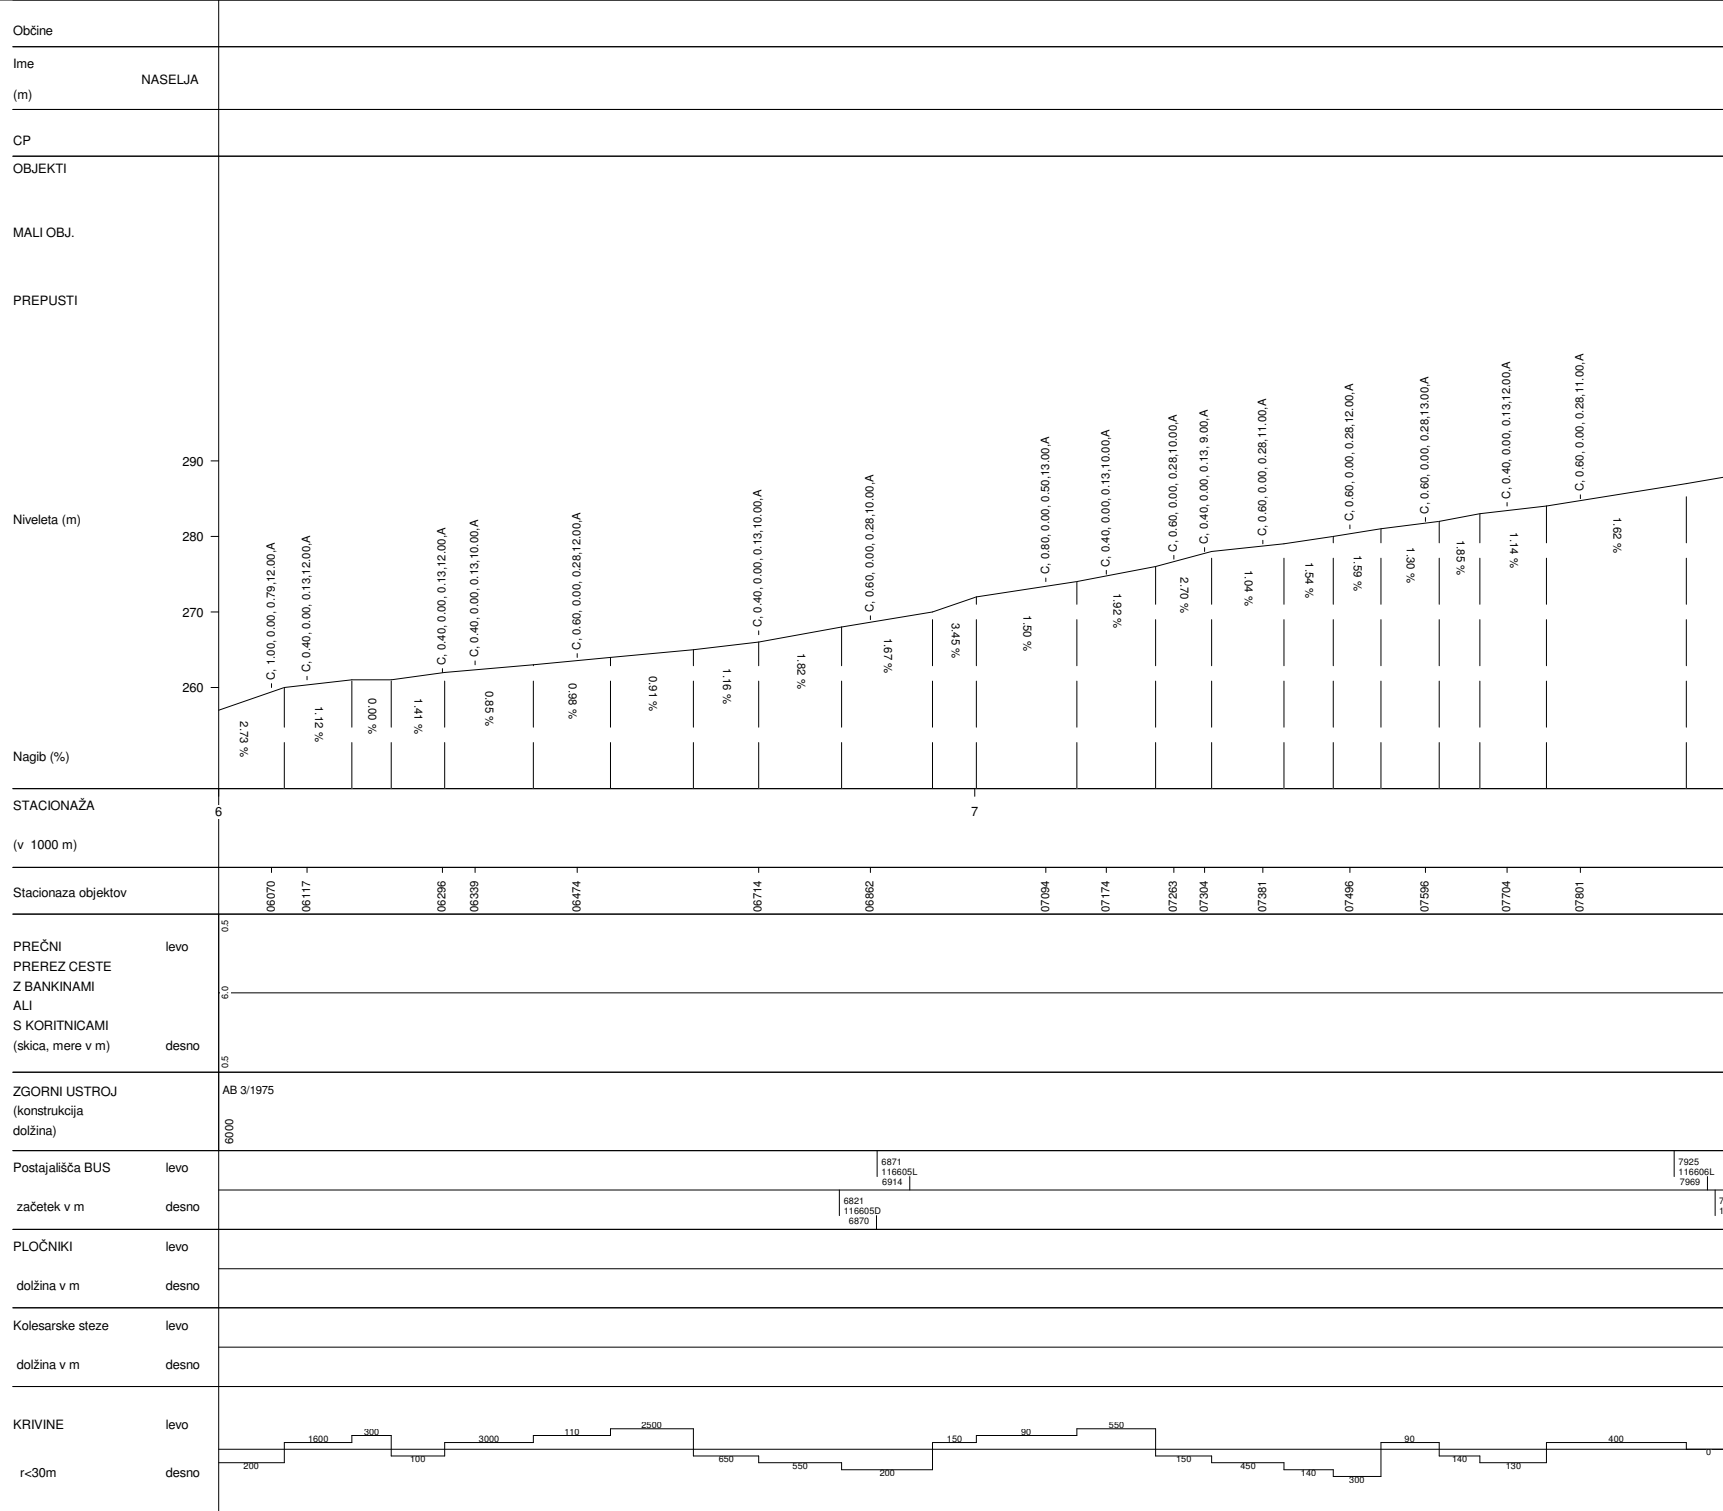

BOŠTANJ-PLANINA	
Št. ceste	Št. odseka
424	1166
Začetek ces. ods.	Konec ces. ods.
C5	C682
Dolžina odseka	21006

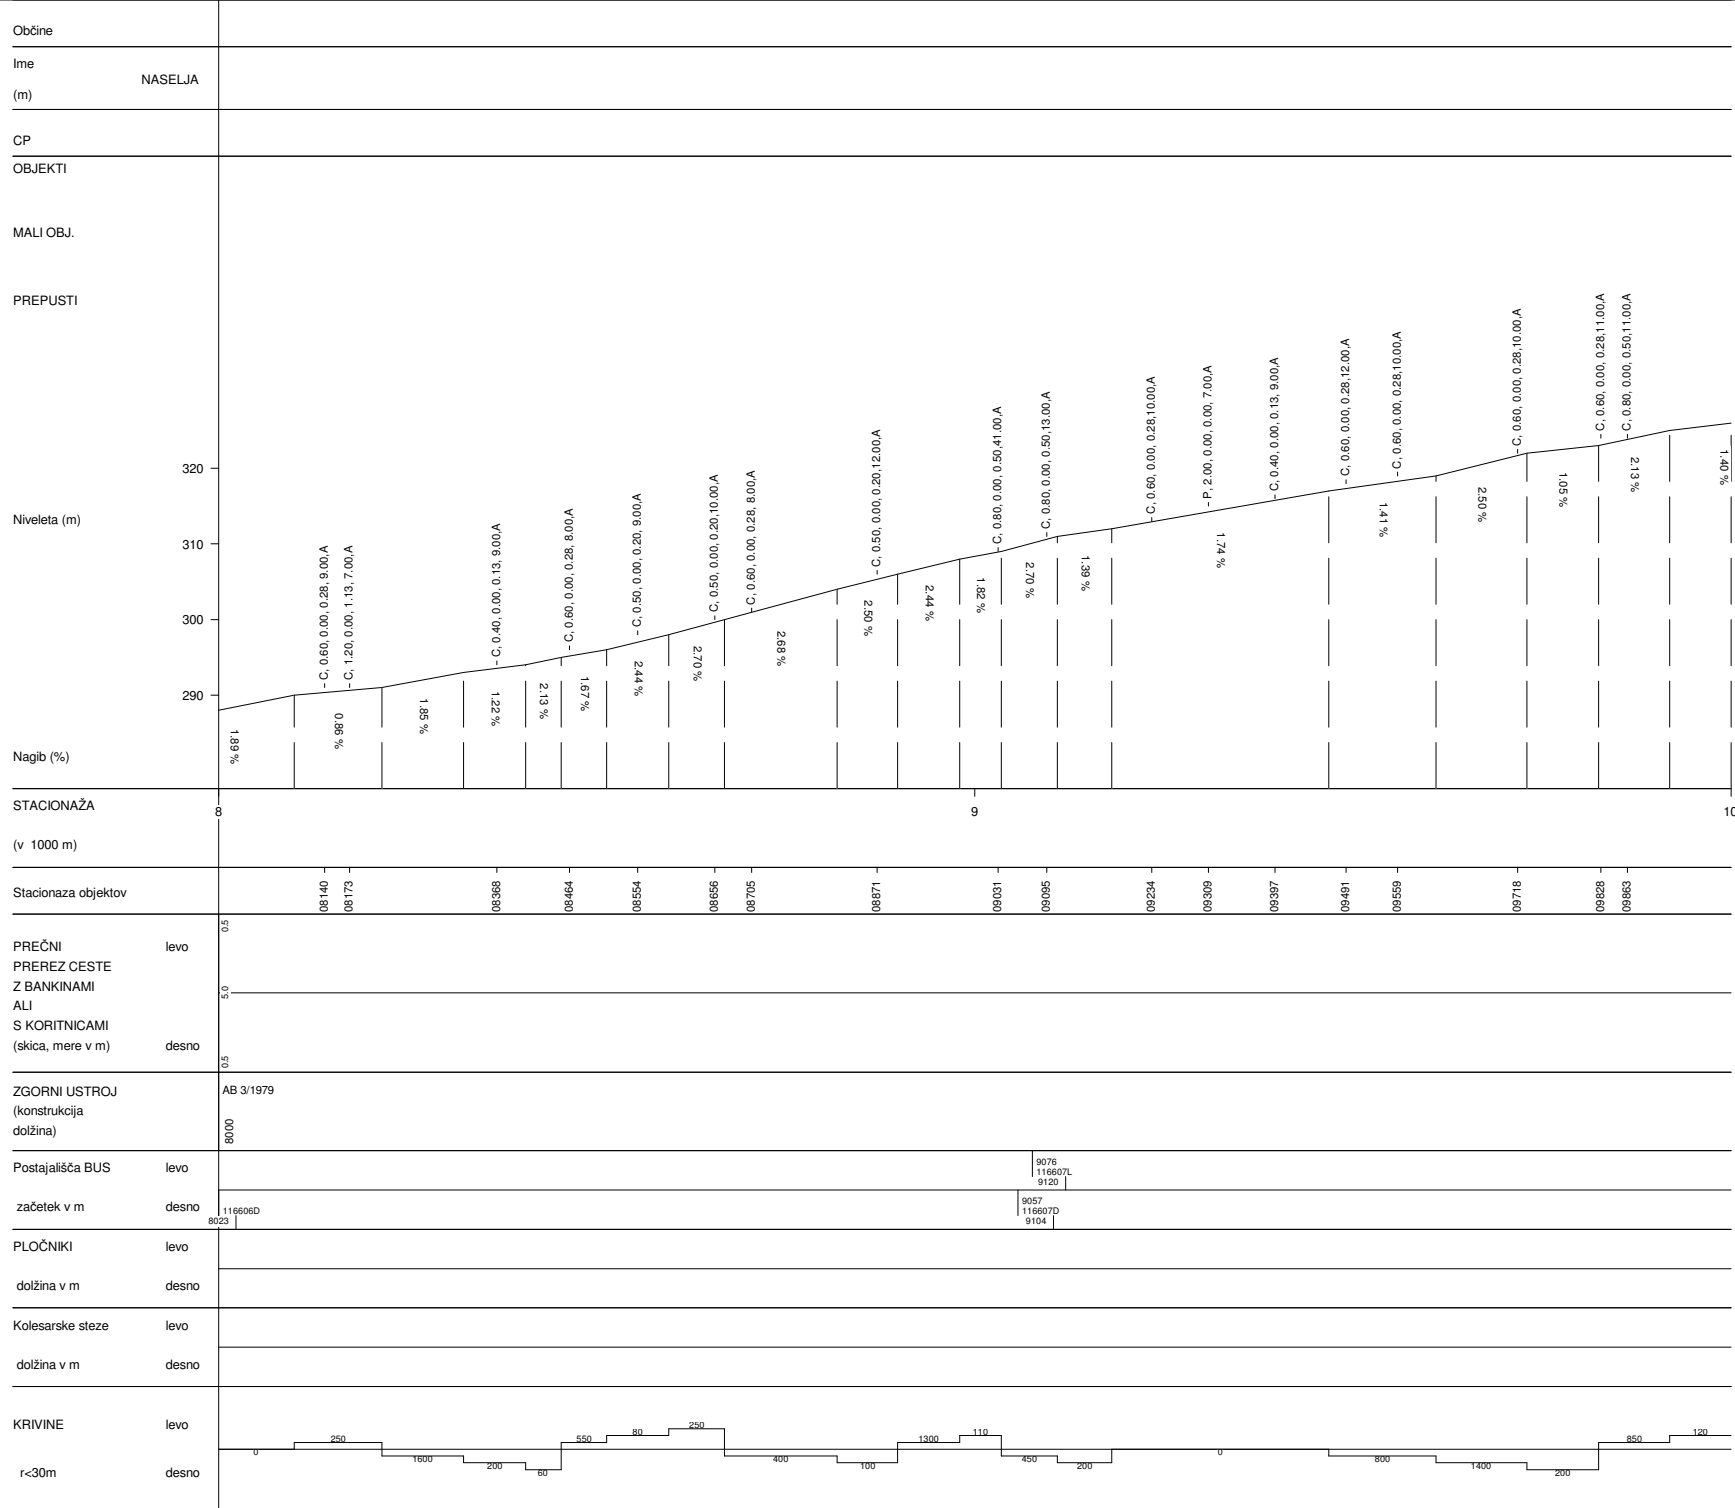

STACIONAŽA (v 1000 m) 8 9 10

Stacionaza objektov

PREČNI PREREZ CESTE Z BANKINAMI ALI S KORITNICAMI (skica, mere v m)

ZGORNJI USTROJ (konstrukcija dolžina)


Postajališča BUS

PLOČNIKI

Kolesarske steze


KRIVINE r<30m

BOŠTANJ-PLANINA	
Št.ceste	Št.odseka
424	1166
Začetek ces. ods.	Konec ces. ods.
C5	C682
Dolžina odseka	21006

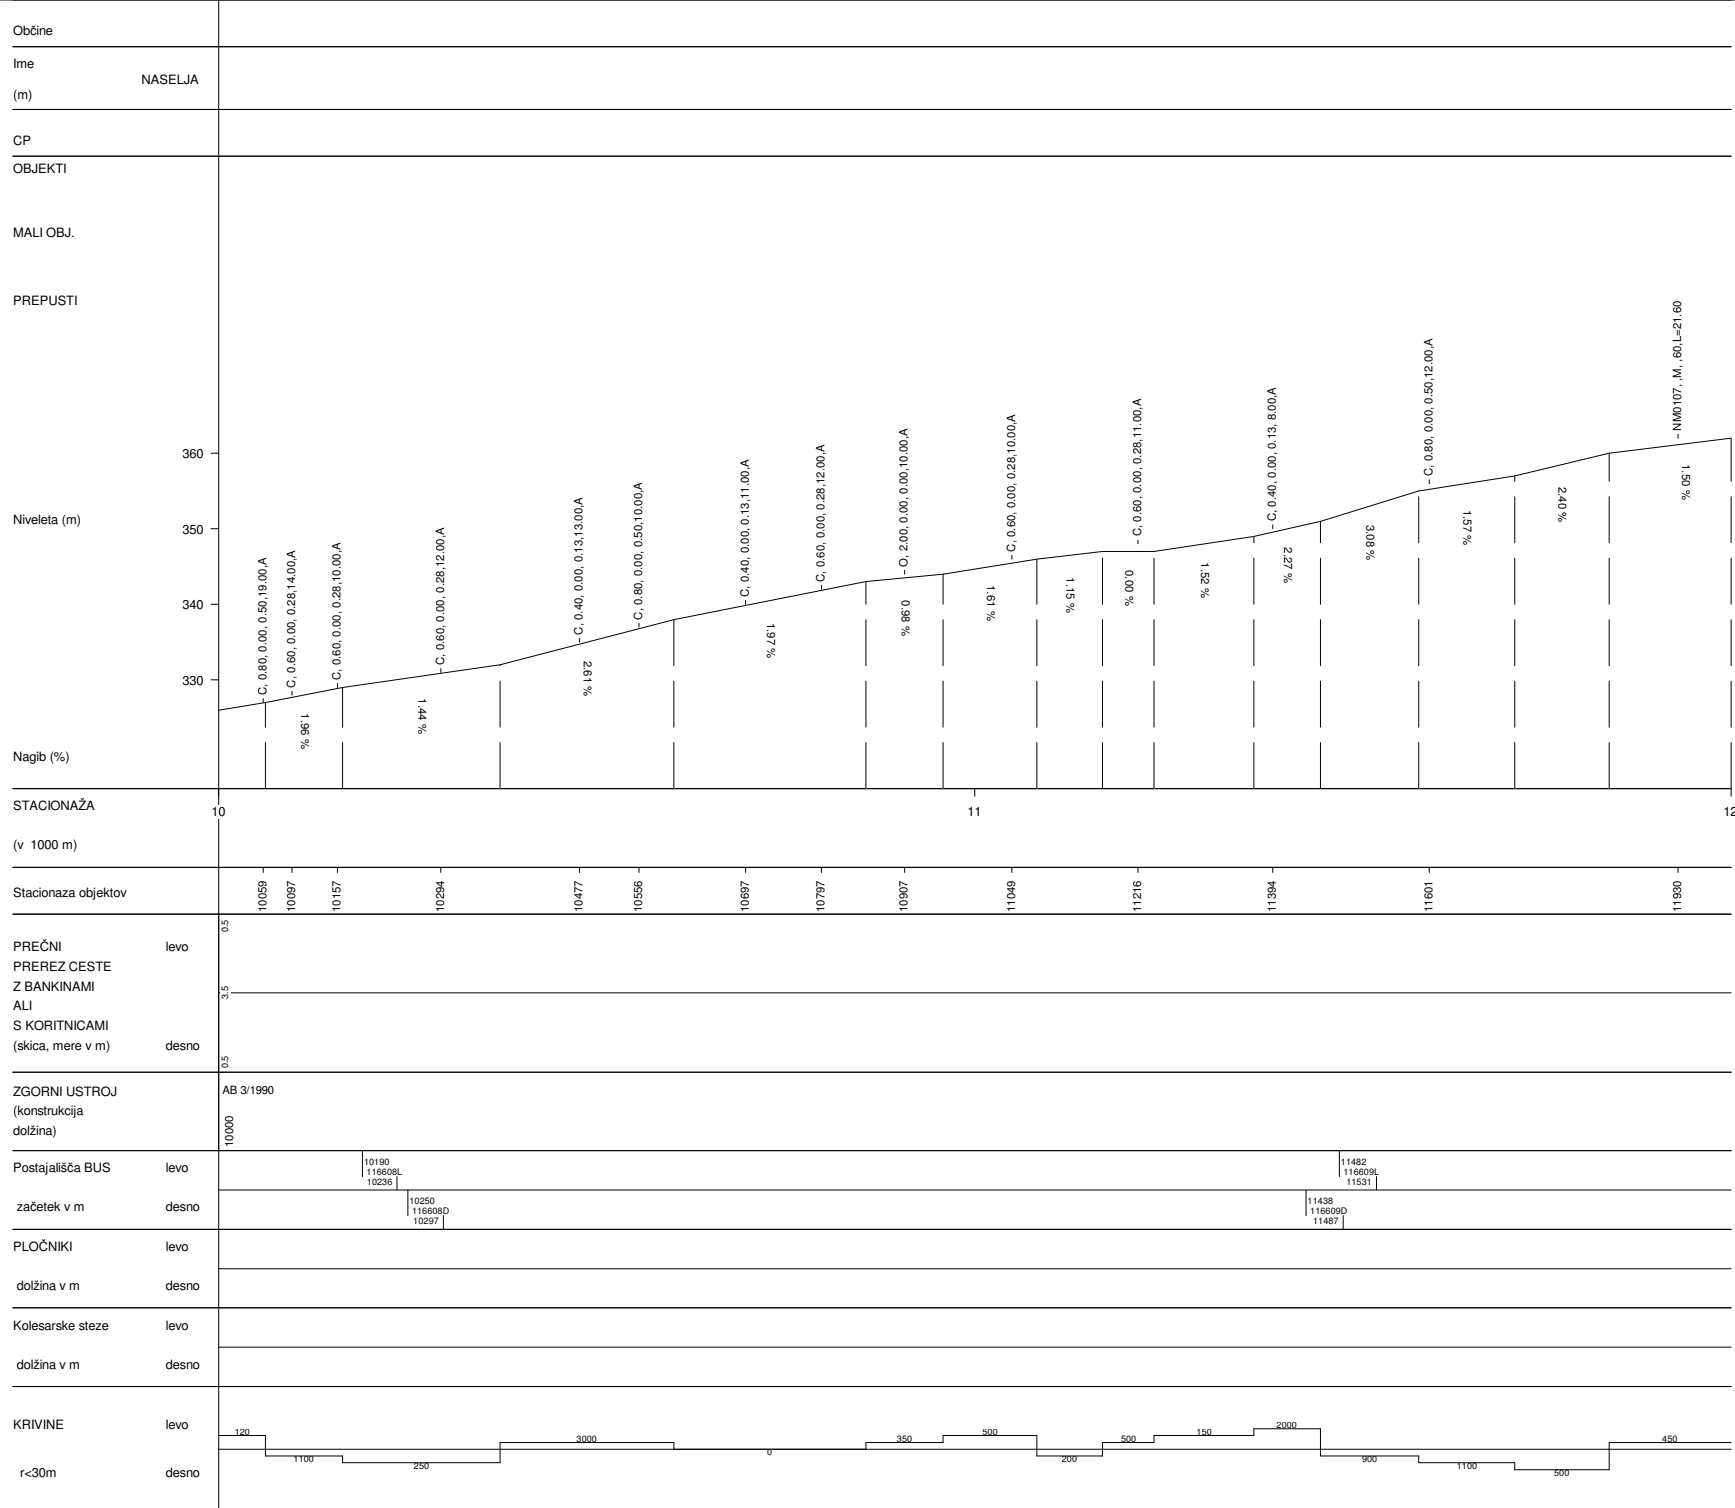

AB 4/1994
12230

BOŠTANJ-PLANINA	
Št.ceste	Št.odseka
424	1166
Začetek ces. ods.	Konec ces. ods.
C5	C682
Dolžina odseka	21006

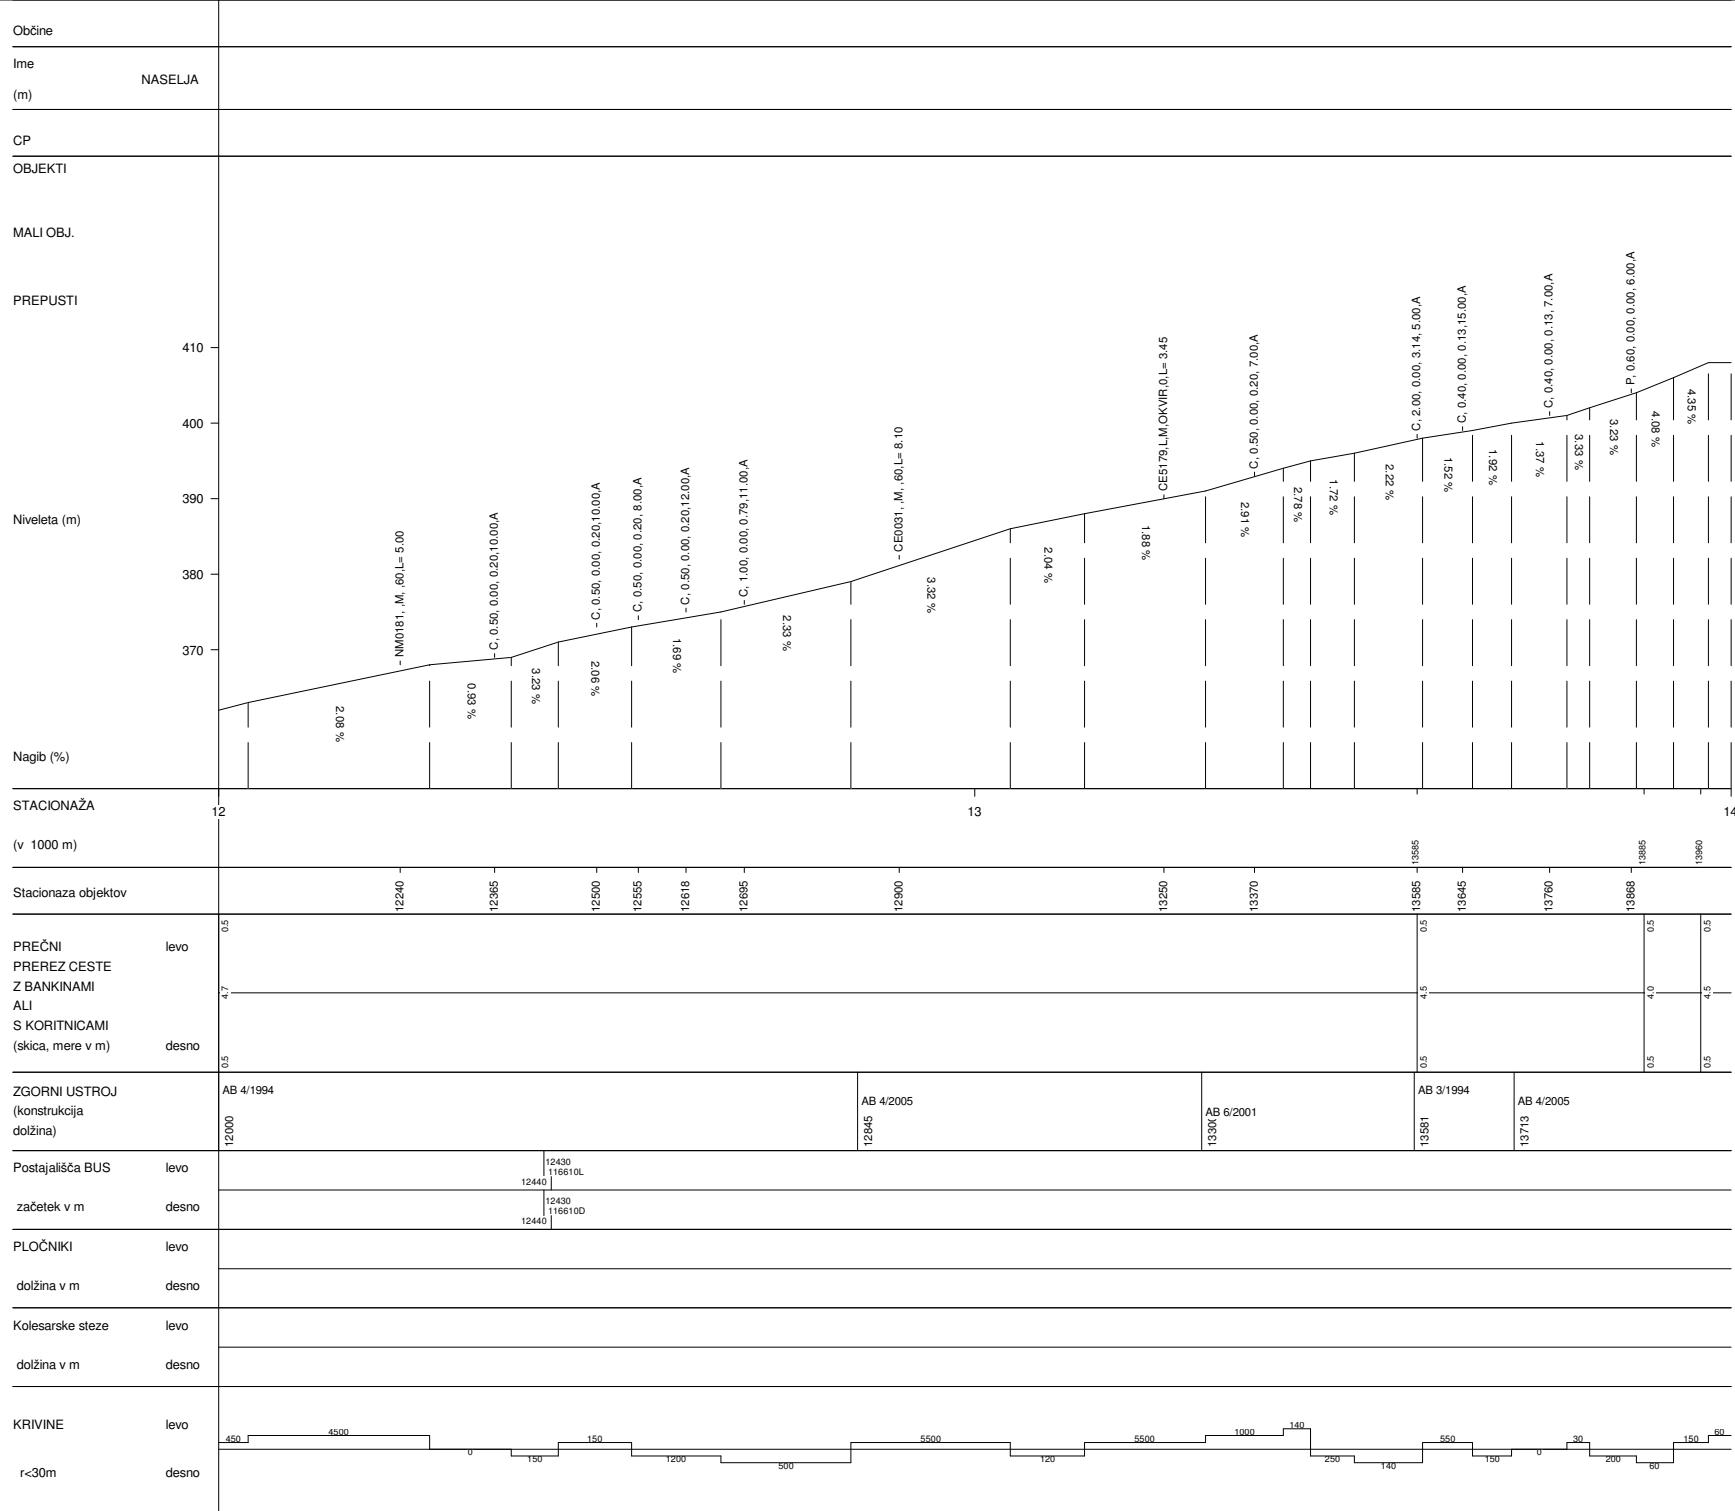

BOŠTANJ-PLANINA	
Št.ceste	Št.odseka
424	1166
Začetek ces. ods.	Konec ces. ods.
C5	C682
Dolžina odseka	21006


NASTAVITVE: Nivelete klasika A4.BCP

OD STACIONAŽE 0 DO 21006


MERILO STACIONAŽE: 1/10000

MERILO NIVELETE: 1/1000


NOSILNOST CESTE: 6 / 6

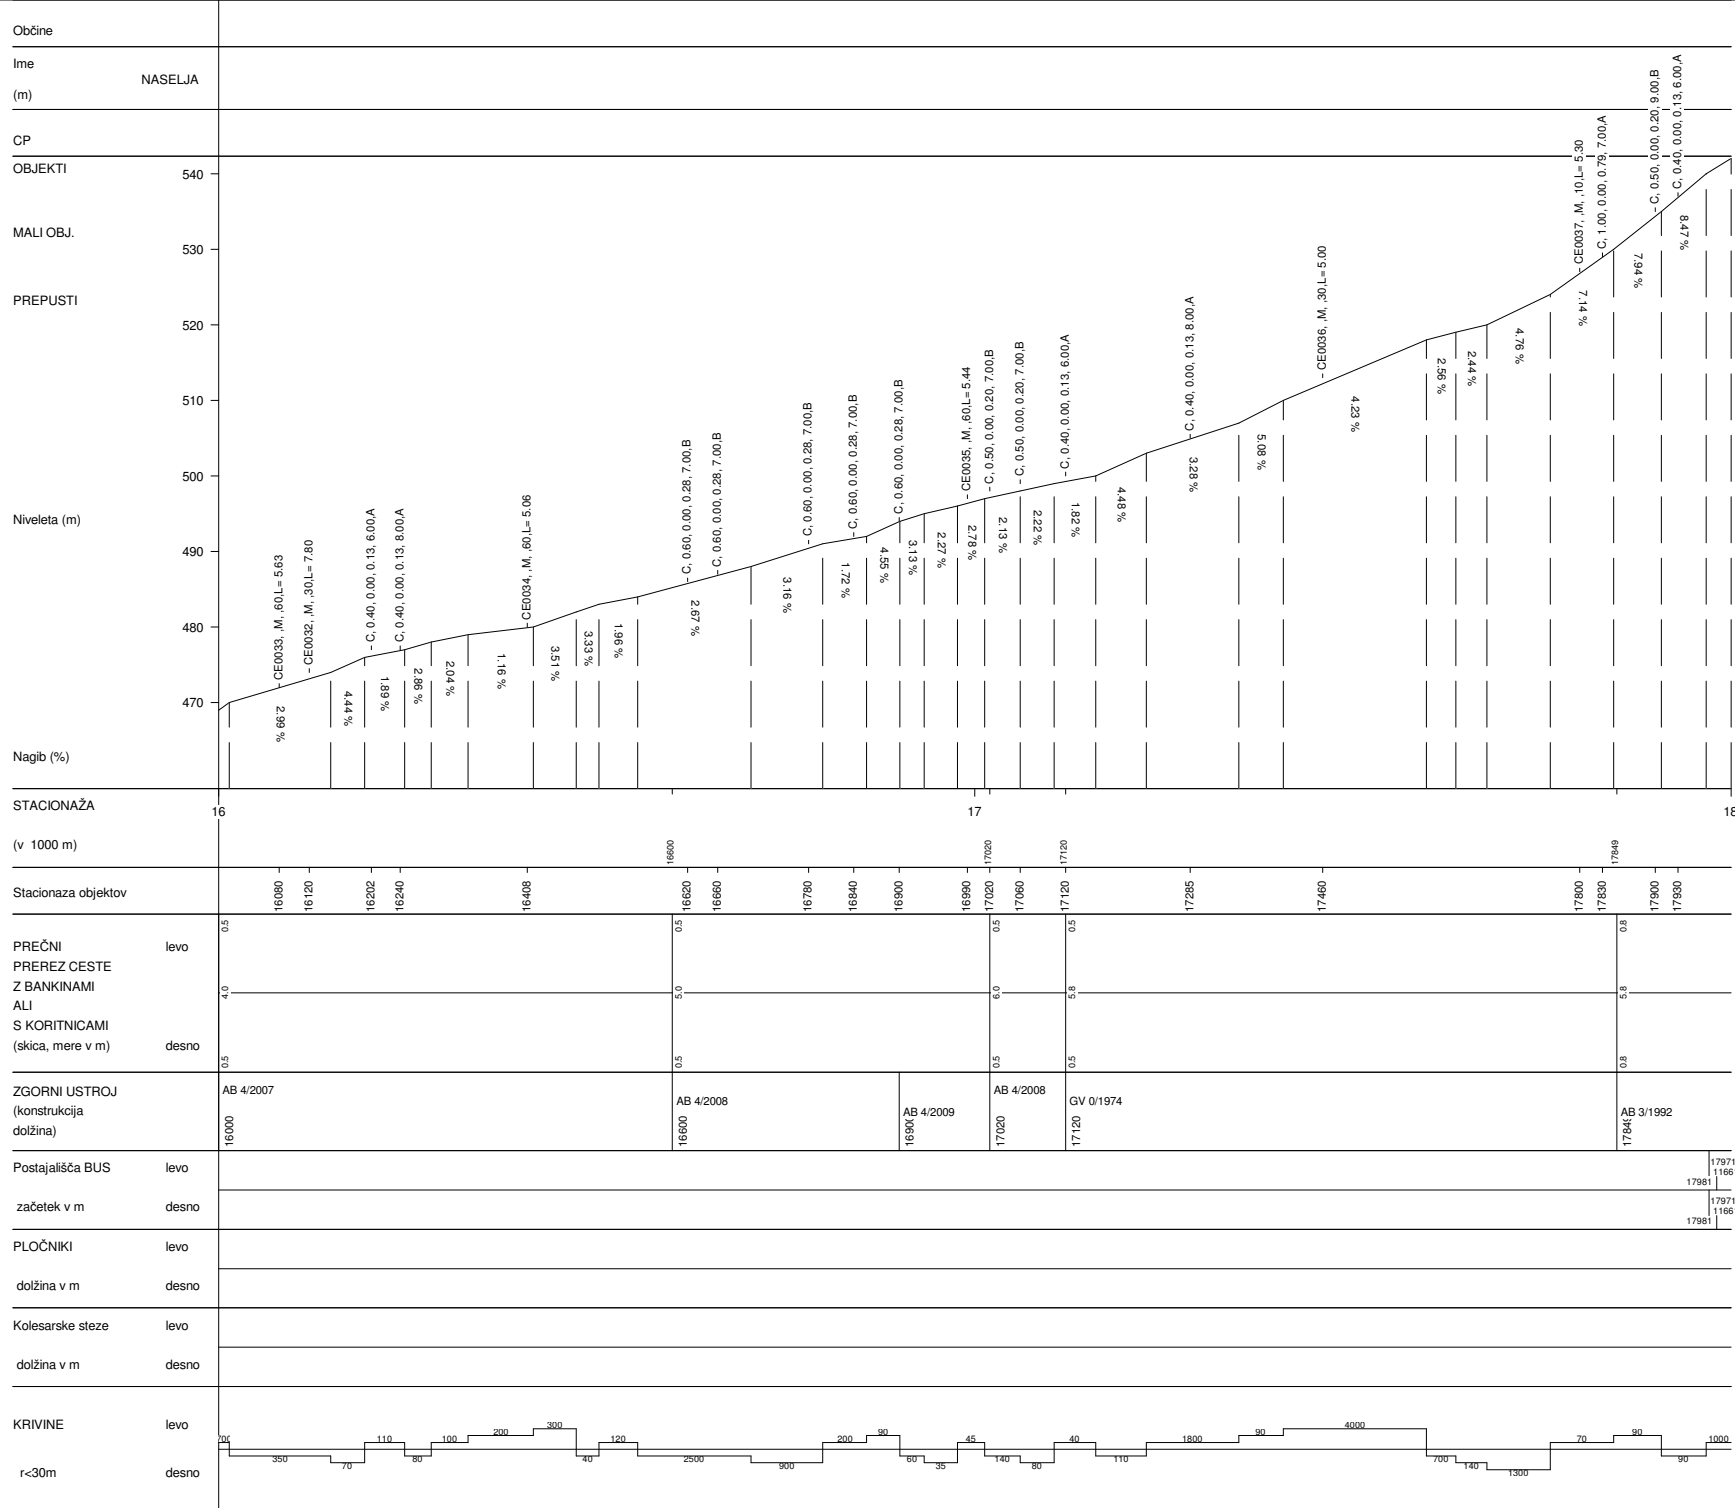

BOŠTANJ-PLANINA	
Št.ceste	Št.odseka
424	1166
Začetek ces. ods.	Konec ces. ods.
C5	C682
Dolžina odseka	21006

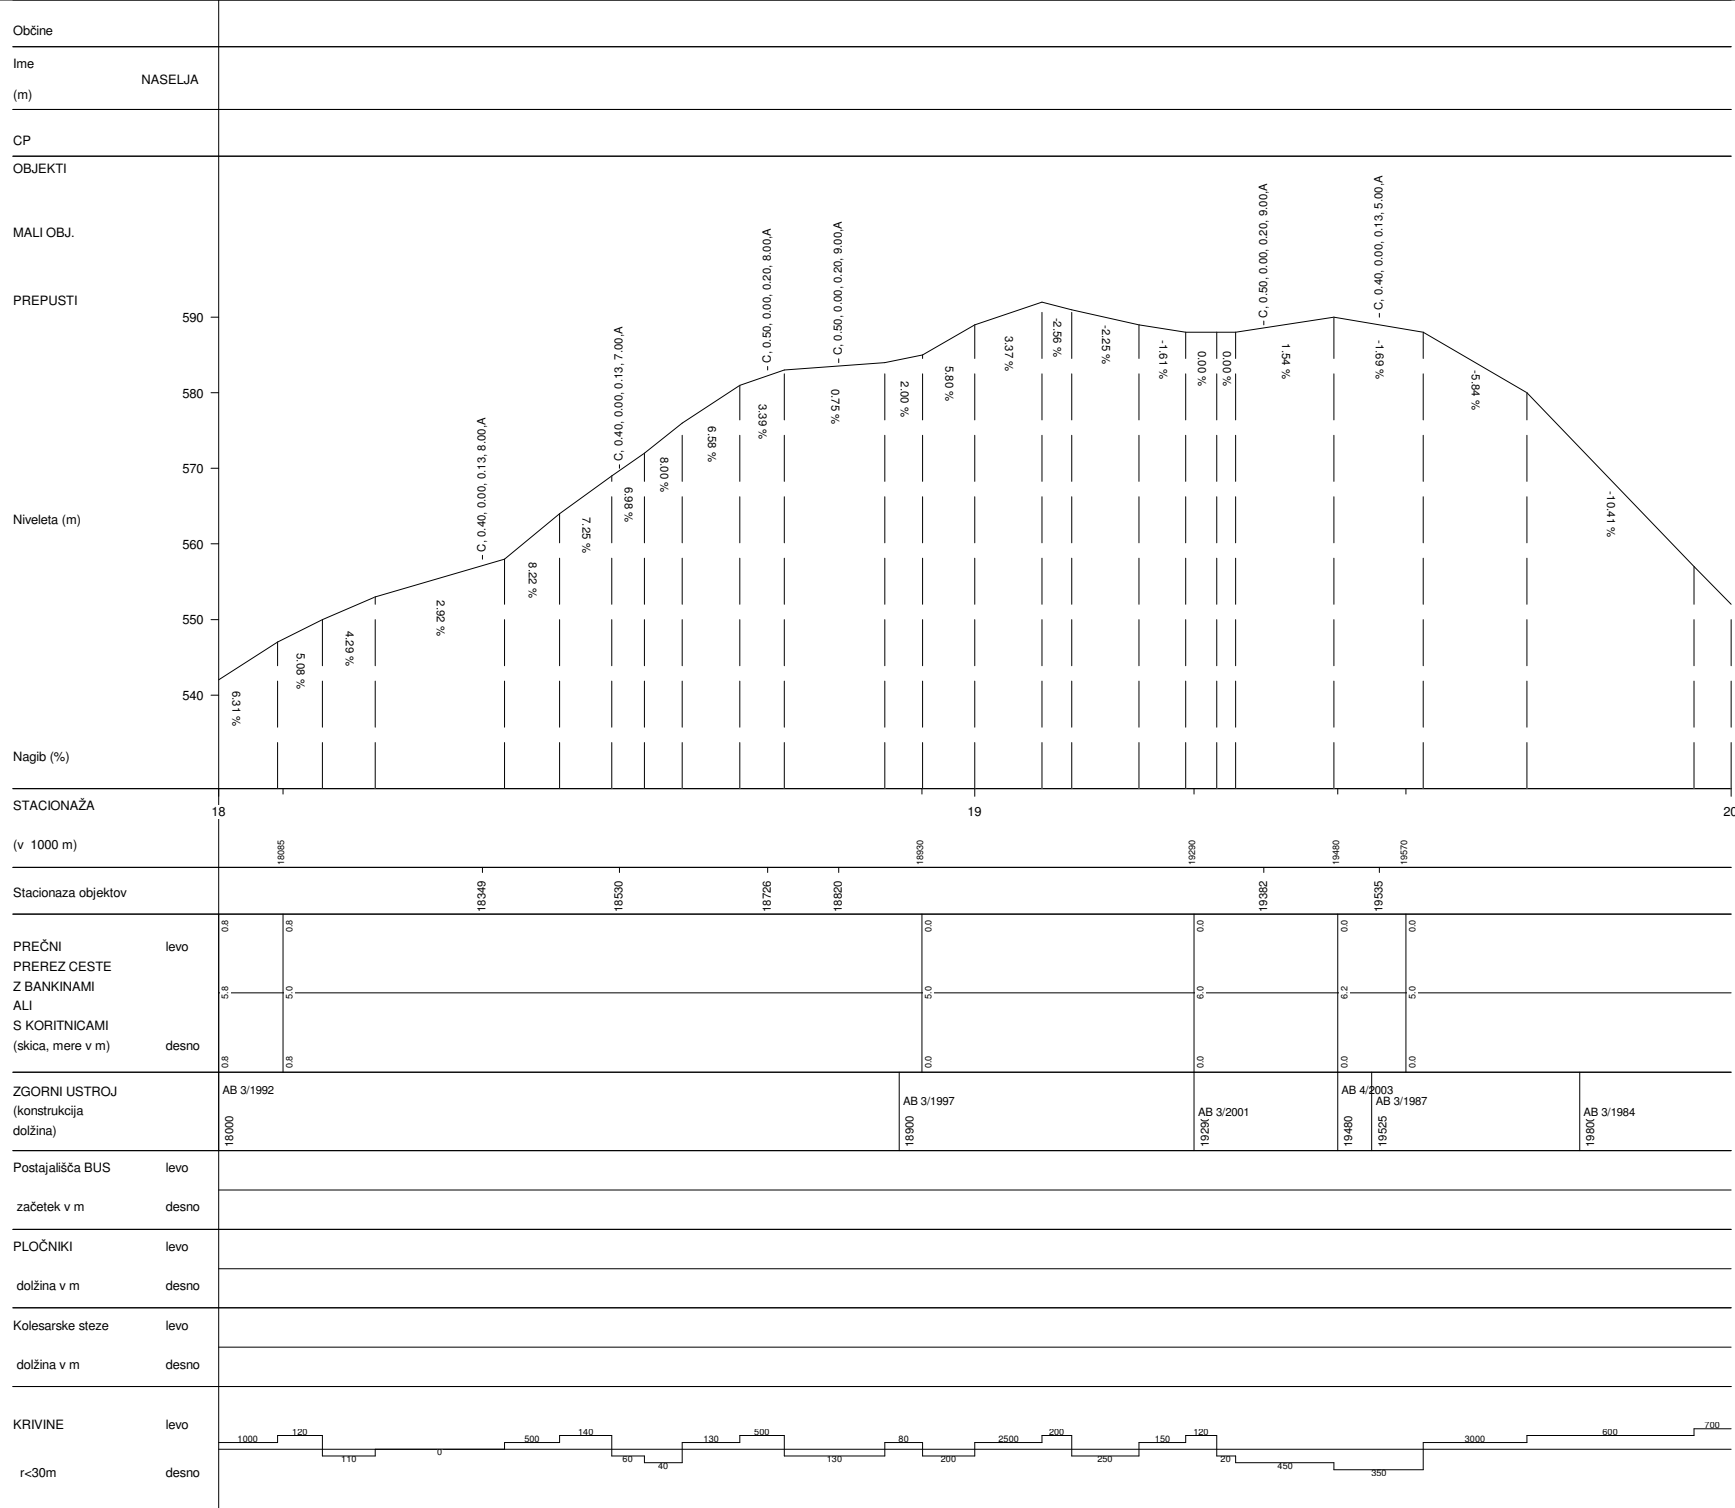

BOŠTANJ-PLANINA	
Št.ceste	Št.odseka
424	1166
Začetek ces. ods.	Konec ces. ods.
C5	C682
Dolžina odseka	21006

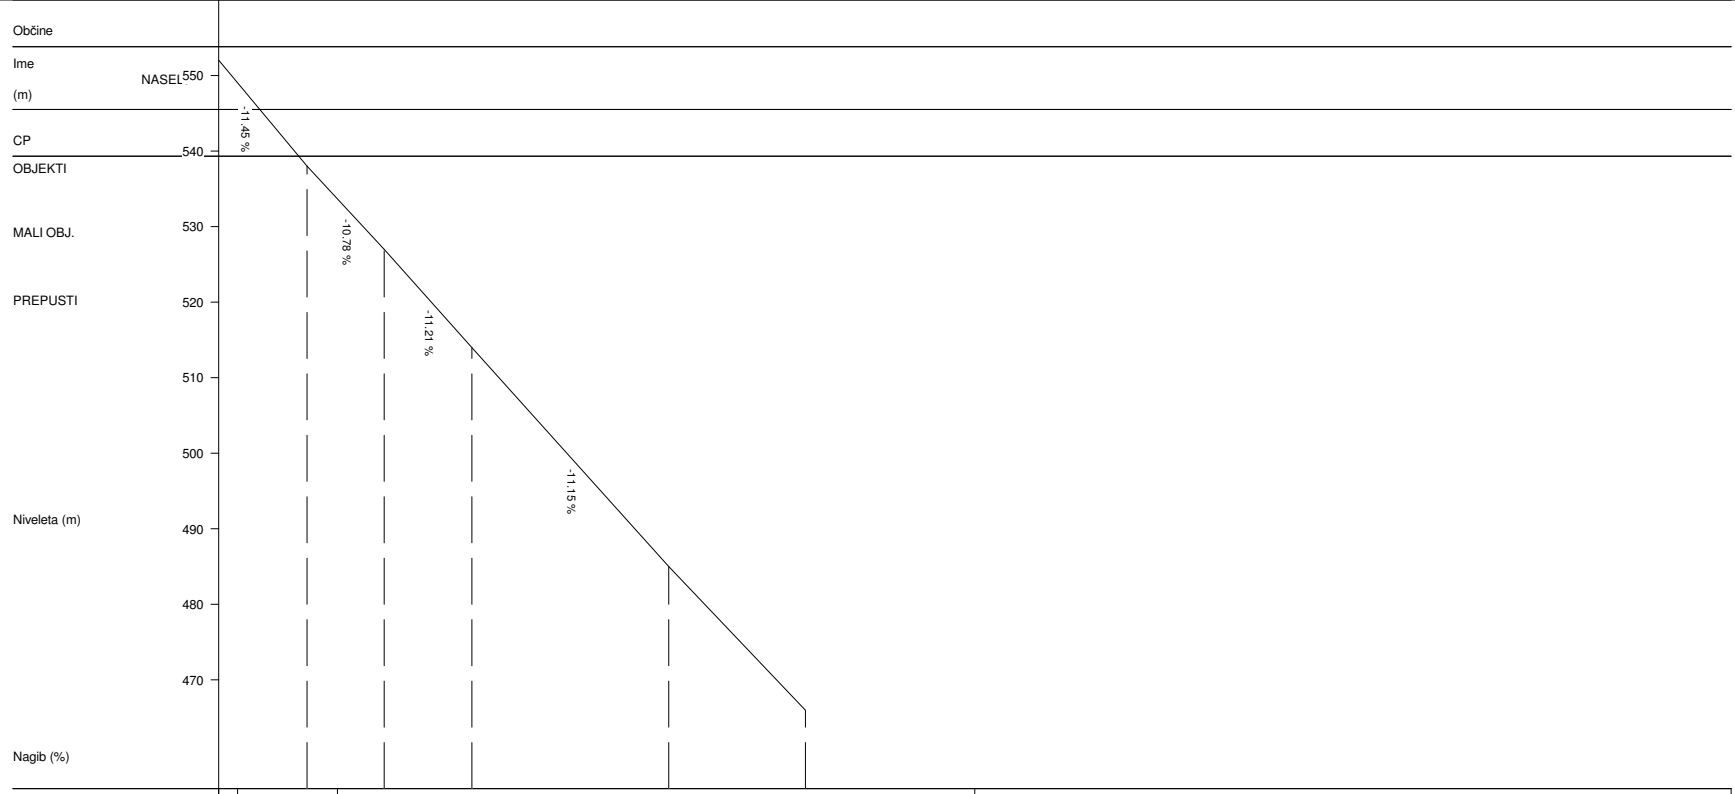

STACIONAŽA	20	21	22
(v 1000 m)	20025	20157	

Stacionaza objektov									
PREČNI PREREZ CESTE Z BANKINAMI ALI S KORITNICAMI (skica, mere v m)	<table border="1"> <tr> <td>levo</td> <td>0.0</td> <td>0.0</td> <td>0.0</td> </tr> <tr> <td>desno</td> <td>0.0</td> <td>0.0</td> <td>0.0</td> </tr> </table>	levo	0.0	0.0	0.0	desno	0.0	0.0	0.0
levo	0.0	0.0	0.0						
desno	0.0	0.0	0.0						

ZGORNI USTROJ (konstrukcija dolžina)	AB 3/1984 20000
--------------------------------------	--------------------

Postajališča BUS	levo	
začetek v m	desno	

PLOČNIKI	levo	
dolžina v m	desno	

Kolesarske steze	levo	
dolžina v m	desno	

KRIVINE	levo	700 400 130 5500 700 6000
r<30m	desno	

BOŠTANJ-PLANINA	
Št.ceste	Št.odseka
424	1166
Začetek ces. ods.	Konec ces. ods.
C5	C682
Dolžina odseka	21006