


NASTAVITVE: Nivelete klasika A4.BCP

OD STACIONAŽE 0 DO 4316


MERILO STACIONAŽE: 1/10000

MERILO NIVELETE: 1/1000


NOSILNOST CESTE: 8 / 8

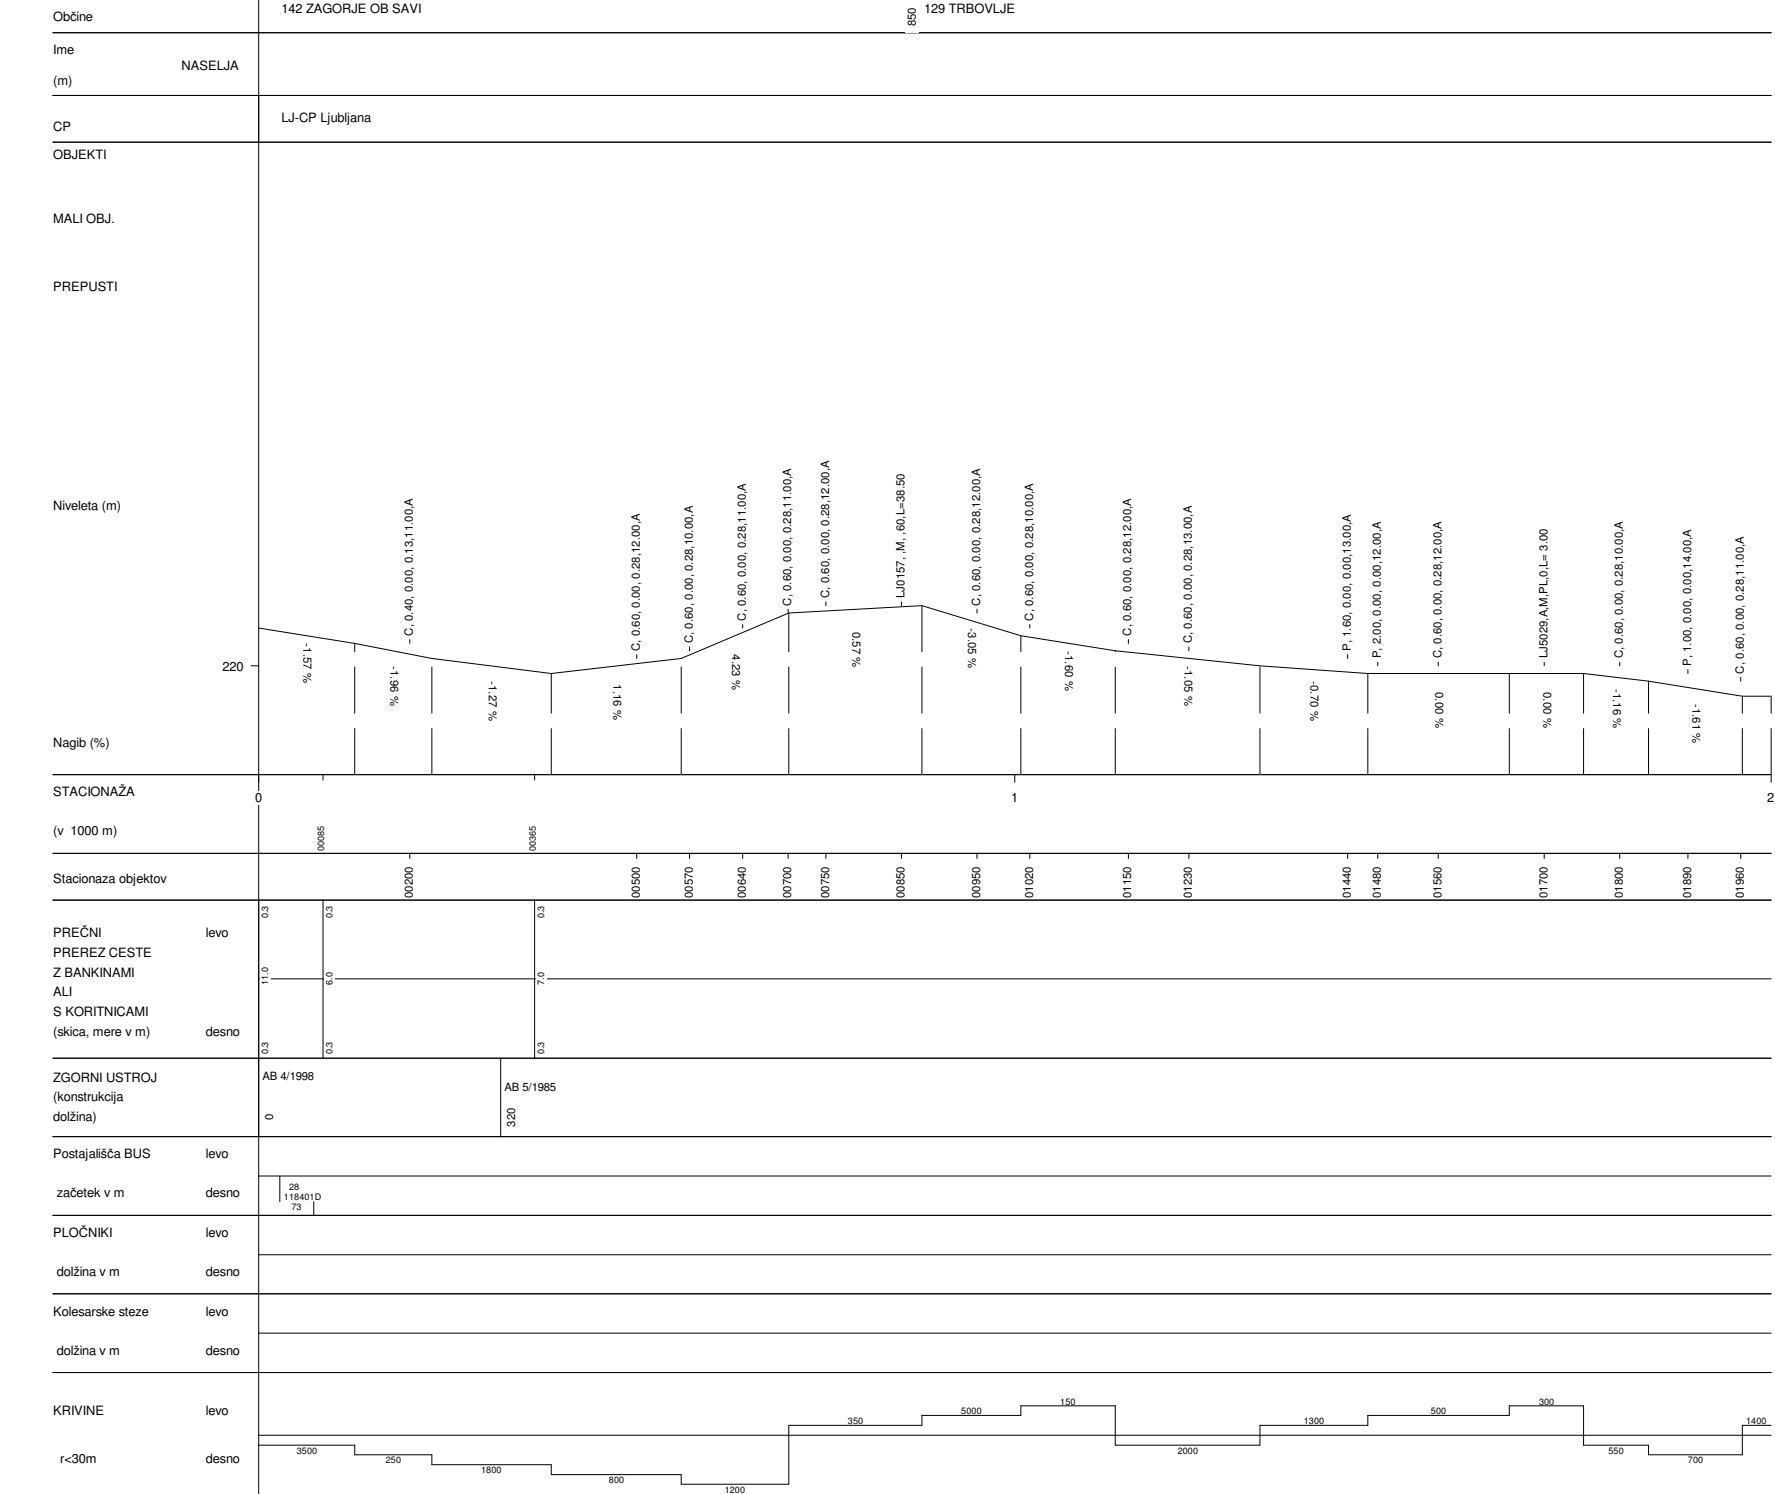

ZAGORJE-TRBOVLJE	
Št.ceste	Št.odseka
108	1184
Začetek ces. ods.	Konec ces. ods.
C222	C223
Dolžina odseka	4316

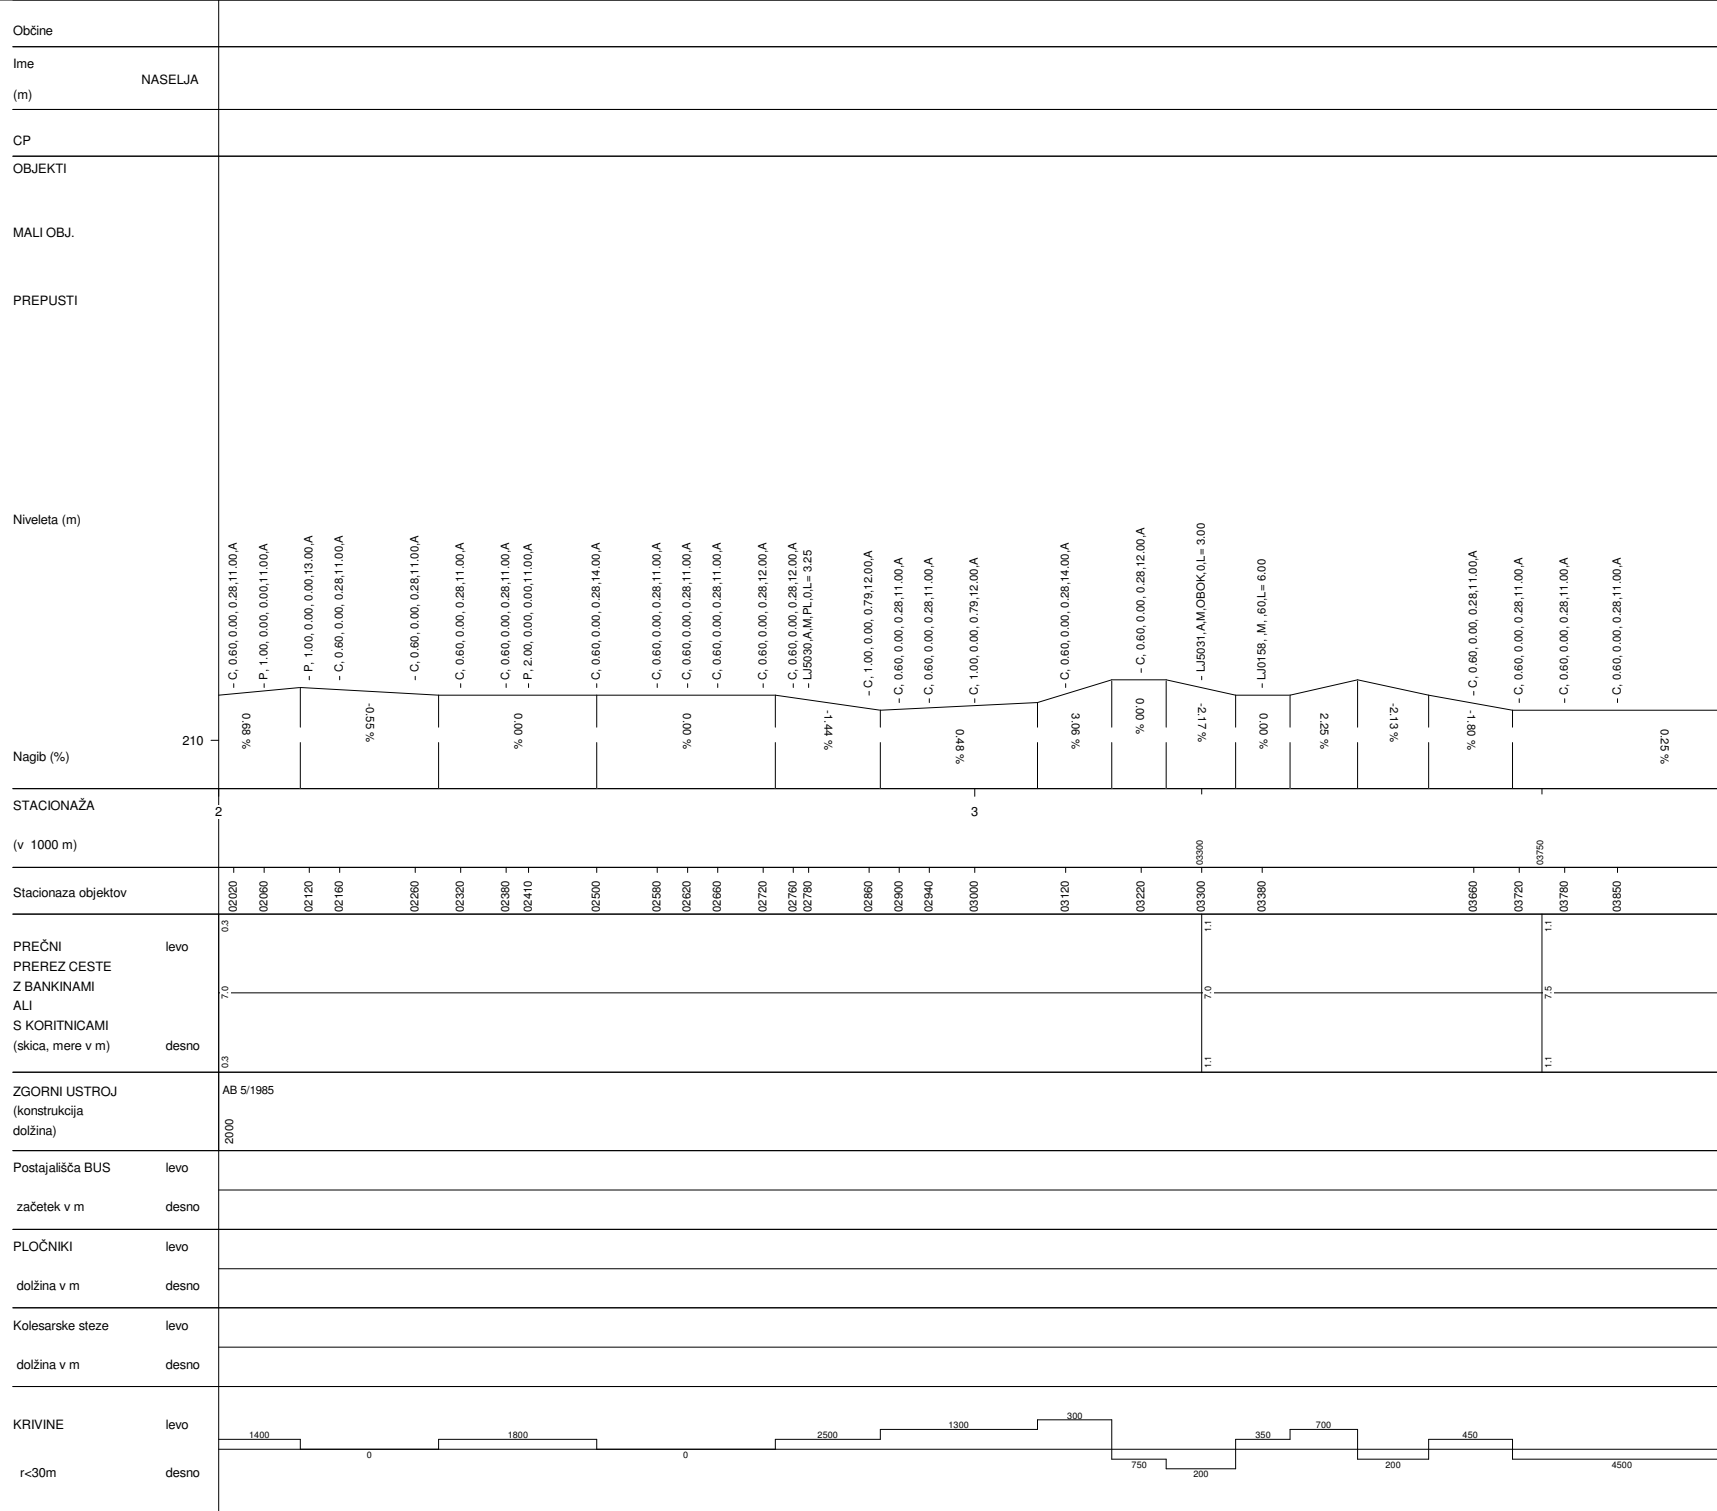

ZAGORJE-TRBOVLJE	
Št. ceste	Št. odseka
108	1184
Začetek ces. ods.	Konec ces. ods.
C222	C223
Dolžina odseka	4316

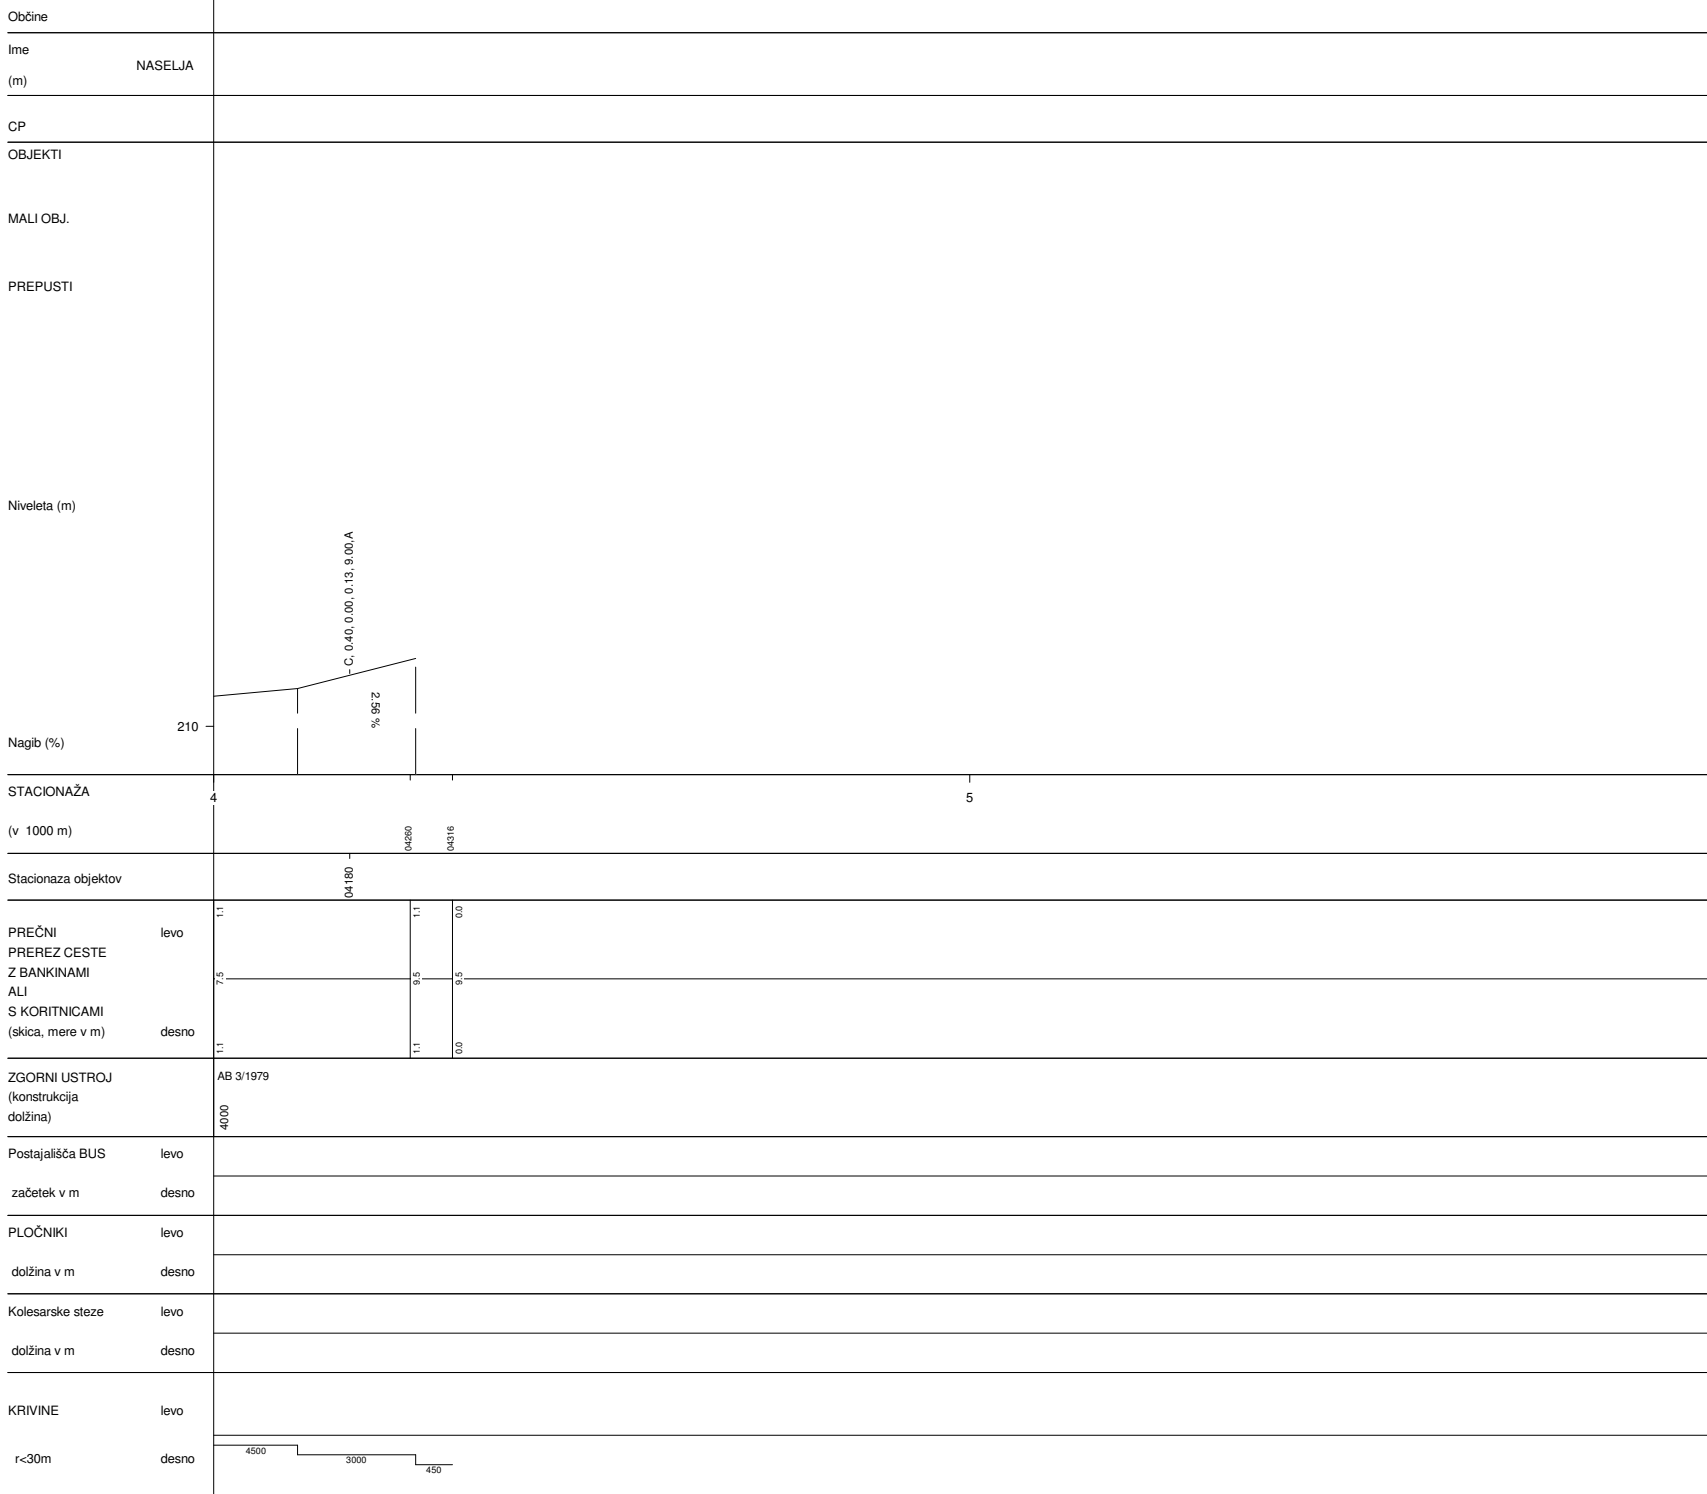

ZAGORJE-TRBOVLJE	
Št. ceste	Št. odseka
108	1184
Začetek ces. ods.	Konec ces. ods.
C222	C223
Dolžina odseka	4316