Občine	129 TRBOVLJE
Ime (m) NASELJA	
CP	LJ-CP Ljubljana

26/05/2010 08:13 STRAN 1 / 3

NASTAVITVE: Nivelete klasika A4.BCP

OD STACIONAŽE 0 DO 5162

MERILO STACIONAŽE: 1/10000

MERILO NIVELETE: 1/1000

NOSILNOST CESTE: 8 / 8

OBJEKTI

MALI OBJ.

PREPUSTI

Niveleta (m)

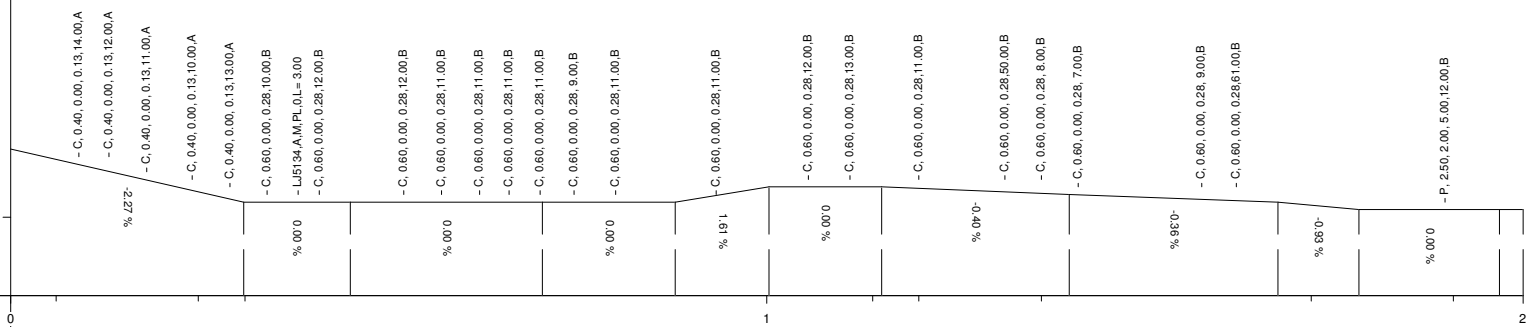

STACIONAŽA

(v 1000 m) 0 1 2

00060 00248 00310 01140 01201 01363 01720 01908

Stacionaza objektov

00090 00130 00180 00240 00290 00339 00380 00408 00520 00570 00620 00659 00700 00745 00800 00933 01055 01110 01201 01315 01363 01412 01575 01621 01897

PREČNI PREREZ CESTE Z BANKINAMI ALI S KORITNICAMI (skica, mere v m)

levo	0.5	0.5	0.5	0.5	0.5	0.5	0.5	0.5	0.5	0.5	0.5	0.5	0.5	0.5	0.5	0.0	0.0	0.0	0.0	0.0	0.0	1.0	1.0	0.0	0.0	0.0
	7.0	6.0	7.5	6.8	6.8	6.8	6.8	6.8	6.8	6.8	6.8	6.8	6.8	6.8	6.8	6.8	6.8	6.8	6.8	6.8	6.8	6.8	6.8	6.8	6.8	6.8
desno	0.5	0.5	0.0	0.0	0.0	0.0	0.0	0.0	0.0	0.0	0.0	0.0	0.0	0.0	0.0	0.0	0.0	0.0	0.0	0.0	0.0	0.0	0.0	0.0	0.0	0.0

ZGORNI USTROJ (konstrukcija dolžina)

- AB 3/1979, 0
- AB 4/1999, 248
- AB 4/2001, 1201

Postajališča BUS — levo / začetek v m — desno

- 1575, 118502L, 1620
- 1639, 118502D, 1684

PLOČNIKI — levo / dolžina v m — desno

- 1588, 1.0,PN, 1634
- 1621, 1.0,PN, 1663

Kolesarske steze — levo / dolžina v m — desno

KRIVINE — levo / r<30m — desno

550, 4500, 0, 650, 1000, 650, 1400, 0, 600, 350, 850

TRBOVLJE-HRASTNIK	
Št.ceste	Št.odseka
108	1185
Začetek ces. ods.	Konec ces. ods.
C223	C224
Dolžina odseka	5162

NASTAVITVE: Nivelete klasika A4.BCP

OD STACIONAŽE 0 DO 5162

MERILO STACIONAŽE: 1/10000

MERILO NIVELETE: 1/1000

NOSILNOST CESTE: 8 / 8

Občine

Ime NASELJA

(m)

CP

OBJEKTI

MALI OBJ.

PREPUSTI

Niveleta (m)

210

- C, 0.60, 0.00, 0.28, 9.00,B
- C, 0.60, 0.00, 0.28, 9.00,B
- C, 0.60, 0.00, 0.28, 9.00,B
- C, 0.60, 0.00, 0.28, 9.00,B
- C, 0.60, 0.00, 0.28, 9.00,B
- C, 0.60, 0.00, 0.28, 9.00,B
- C, 0.60, 0.00, 0.28, 9.00,B
- C, 0.60, 0.00, 0.28,12.00,B
- C, 0.60, 0.00, 0.28,12.00,B
- C, 0.60, 0.00, 0.28,12.00,B
- C, 0.60, 0.00, 0.28,13.00,B
- C, 0.60, 0.00, 0.28, 9.00,B
- C, 0.60, 0.00, 0.28,12.00,B
- C, 0.60, 0.00, 0.28, 9.00,B
- C, 0.60, 0.00, 0.28, 9.00,B
- C, 0.60, 0.00, 0.28, 9.00,B
- C, 0.60, 0.00, 0.28, 9.00,B
- P, 2.50, 2.00, 5.00,20.00,A
- C, 0.60, 0.00, 0.28,11.00,B
- C, 0.60, 0.00, 0.28,11.00,B
- C, 0.60, 0.00, 0.28,11.00,B
- C, 1.40, 0.00, 1.54,11.00,B
- C, 0.60, 0.00, 0.28,15.00,B
- C, 0.60, 0.00, 0.28,11.00,B
- C, 0.60, 0.00, 0.28,11.00,B
- C, 1.20, 0.00, 1.13,11.00,B
- C, 0.60, 0.00, 0.28,11.00,A
- C, 0.60, 0.00, 0.28,11.00,A
- C, 0.60, 0.00, 0.28, 8.00,A

Nagib (%)

-0.78 % | 0.00 % | -1.11 % | 1.65 % | -1.72 % | -1.30 % | -1.28 % | 1.25 % | -1.50 % | 0.00 % | 0.00 % | -1.50 % | 1.33 % | 0.00 % | 0.00 % | -0.69 % | 0.00 % | -0.47 %

STACIONAŽA

2 3 4

(v 1000 m)

02339 02527 02700 02760 02825 02850 02906 03040 03040 03070 03160 03180 03200 03804

Stacionaza objektov

02094 02144 02194 02244 02289 02343 02379 02433 02483 02527 02575 02705 02772 02820 03010 03114 03182 03276 03352 03446 03530 03595 03644 03693 03764 03902 03928 03986

PREČNI PREREZ CESTE Z BANKINAMI ALI S KORITNICAMI (skica, mere v m)

levo: 0.0 | 1.0 | 0.0 | 1.0 | 0.0 | 1.0 | 1.0 | 0.0 | 0.5 | 0.5 | 0.5 | 0.5 | 0.5 | 0.5 | 1.1

6.8 | 6.8 | 6.8 | 6.8 | 6.8 | 6.6 | 6.6 | 6.0 | 6.0 | 6.0 | 6.0 | 7.0 | 7.0 | 7.0

desno: 0.0 | 0.0 | 0.0 | 0.0 | 0.0 | 0.0 | 0.0 | 0.5 | 0.5 | 0.0 | 0.5 | 0.5 | 0.0 | 1.1

ZGORNI USTROJ (konstrukcija dolžina)

AB 4/2001 — 2000

AB 4/1999 — 3040

AB 4/1997 — 3750

Postajališča BUS levo

začetek v m desno

PLOČNIKI levo

dolžina v m desno

Kolesarske steze levo

dolžina v m desno

KRIVINE levo

r<30m desno

850 650 250 900 300 150 500 350 300 1100 400 150 1400 850 550 250 2000 0

TRBOVLJE-HRASTNIK	
Št.ceste	Št.odseka
108	1185
Začetek ces. ods.	Konec ces. ods.
C223	C224
Dolžina odseka	5162

NASTAVITVE: Nivelete klasika A4.BCP

OD STACIONAŽE 0 DO 5162

MERILO STACIONAŽE: 1/10000

MERILO NIVELETE: 1/1000

NOSILNOST CESTE: 8 / 8

Občine

Ime NASELJA

(m)

CP

OBJEKTI

MALI OBJ.

PREPUSTI

Niveleta (m)

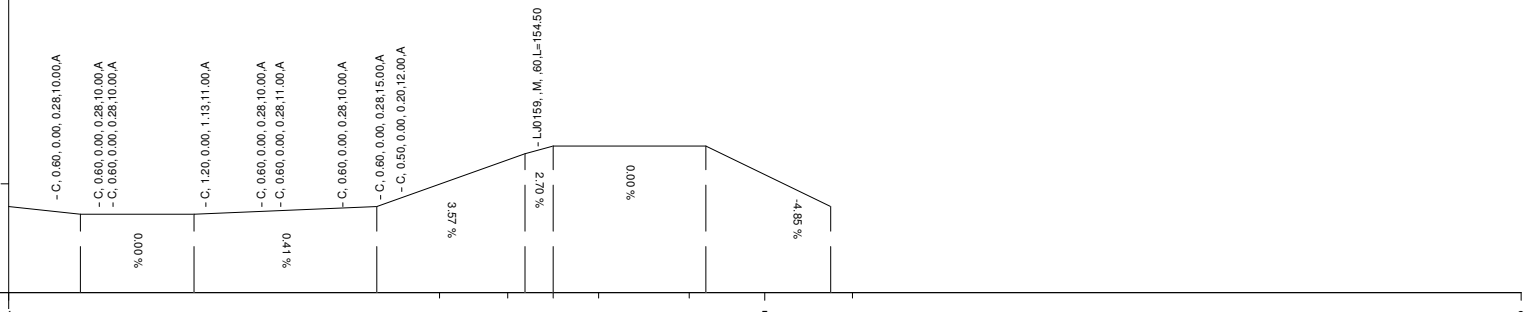

Nagib (%)

STACIONAŽA

(v 1000 m)

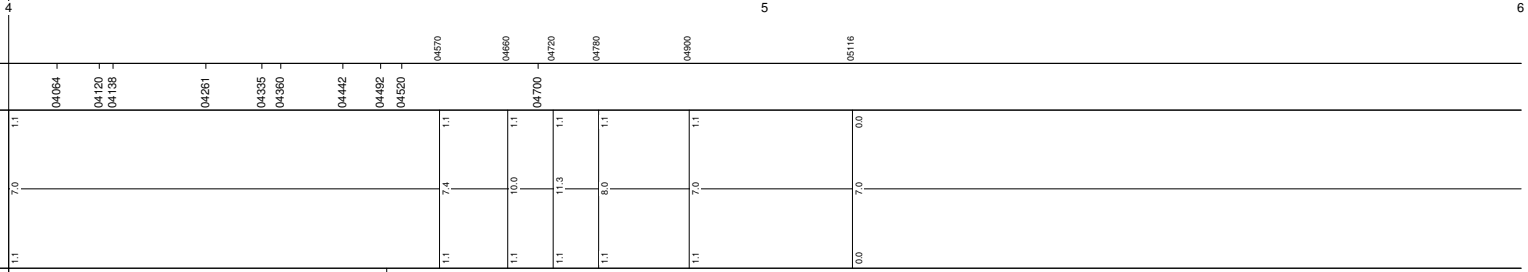

Stacionaza objektov

PREČNI PREREZ CESTE Z BANKINAMI ALI S KORITNICAMI (skica, mere v m) levo / desno

ZGORNI USTROJ (konstrukcija dolžina)

AB 4/1997 — 4000

AB 3/1975 — 4500

Postajališča BUS levo / začetek v m desno

4703
118501L
4753
4698
118501D
4708

PLOČNIKI levo / dolžina v m desno

Kolesarske steze levo / dolžina v m desno

KRIVINE levo / r<30m desno

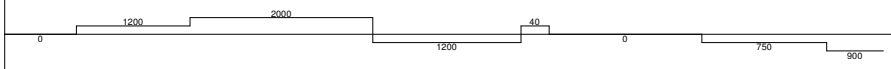

TRBOVLJE-HRASTNIK	
Št.ceste	Št.odseka
108	1185
Začetek ces. ods.	Konec ces. ods.
C223	C224
Dolžina odseka	5162