




HRASTNIK-ZIDANI MOST	
Št.ceste	Št.odseka
108	1186
Začetek ces. ods.	Konec ces. ods.
C224	C5
Dolžina odseka	8291

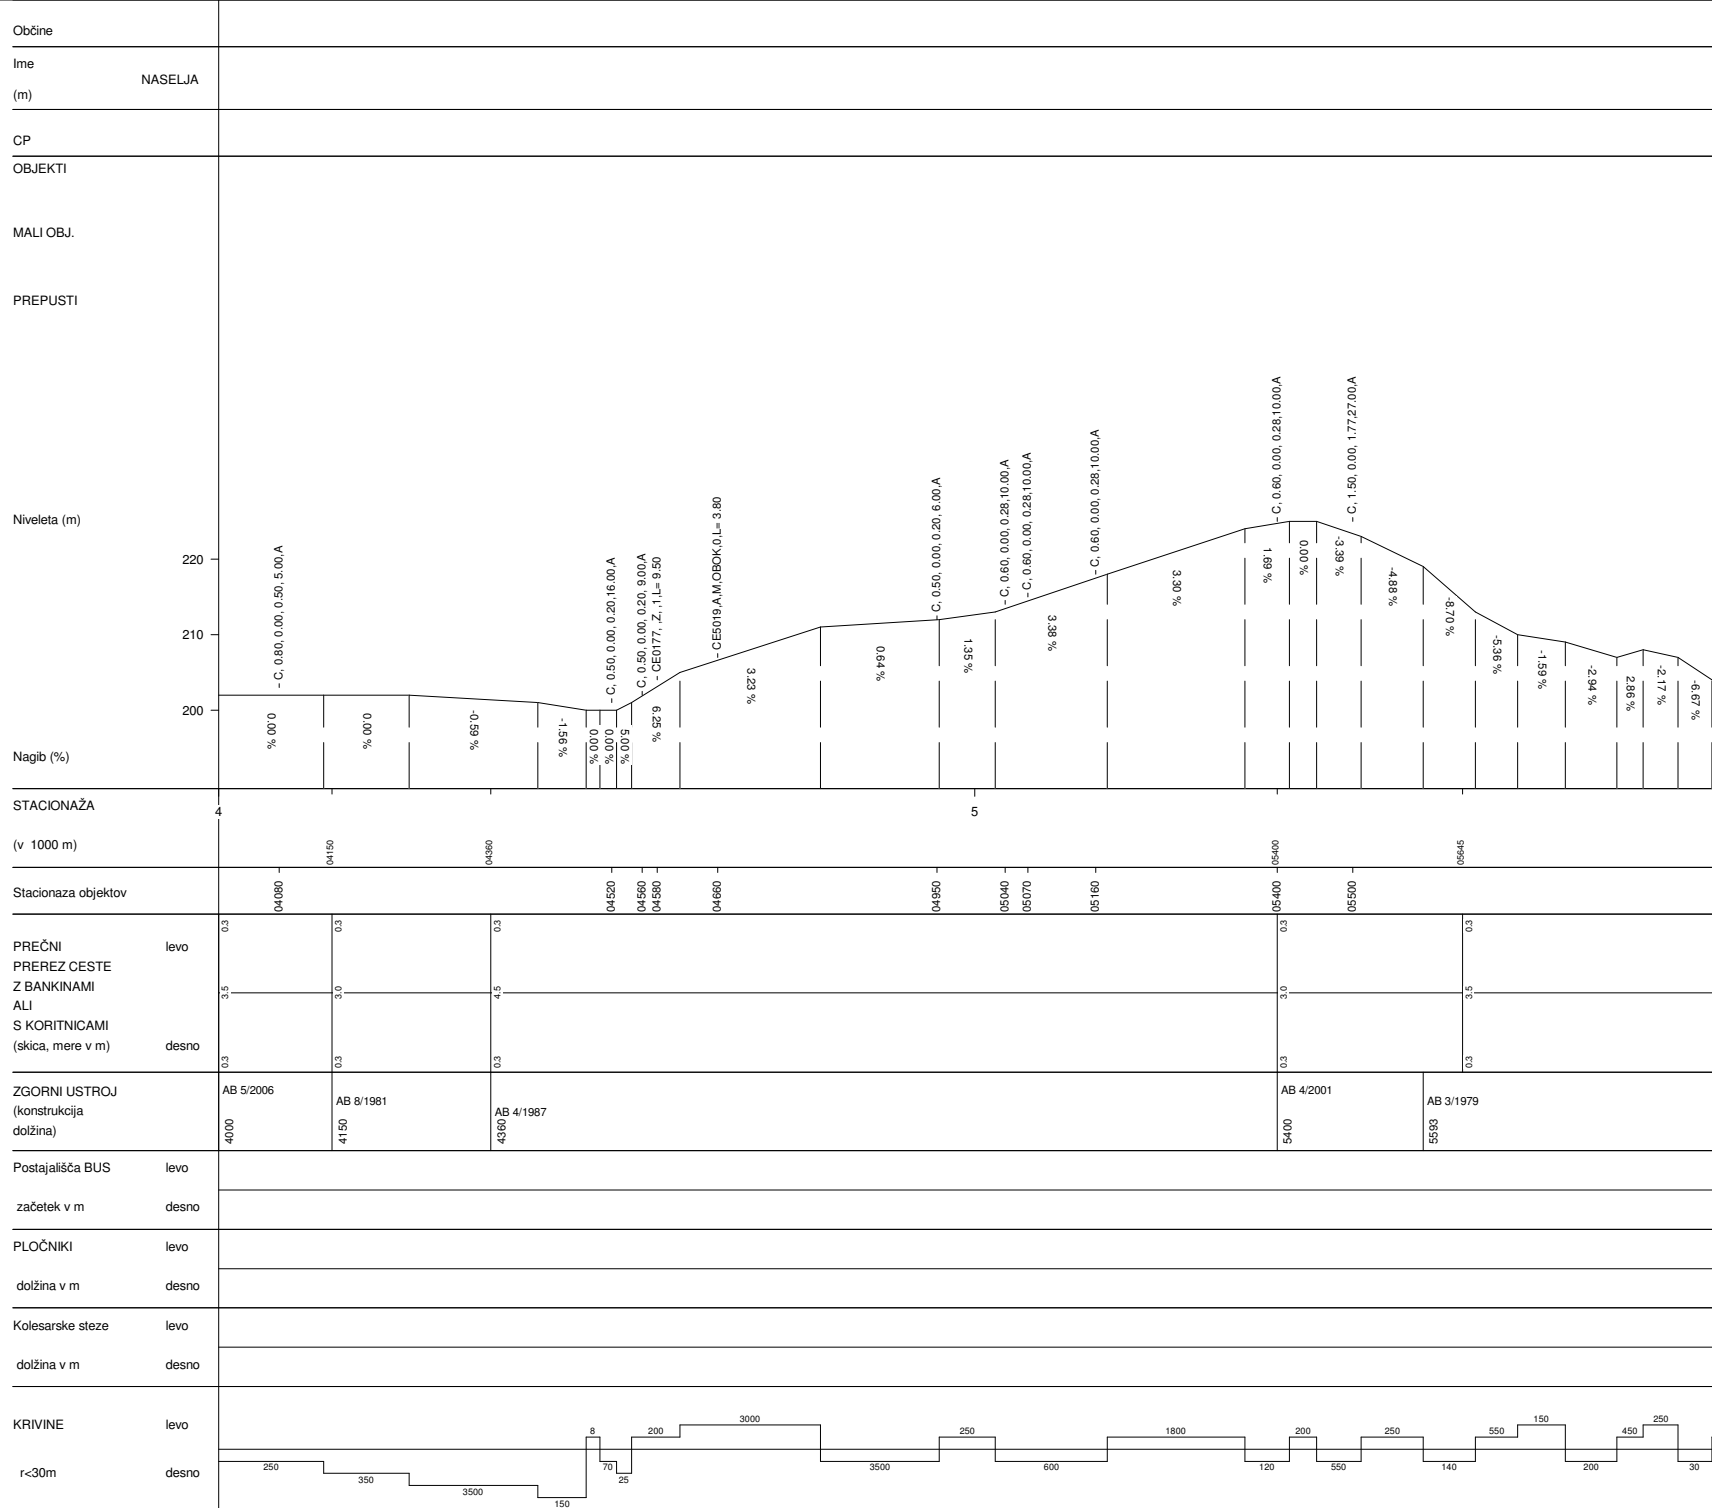

HRASTNIK-ZIDANI MOST	
Št.ceste	Št.odseka
108	1186
Začetek ces. ods.	Konec ces. ods.
C224	C5
Dolžina odseka	8291

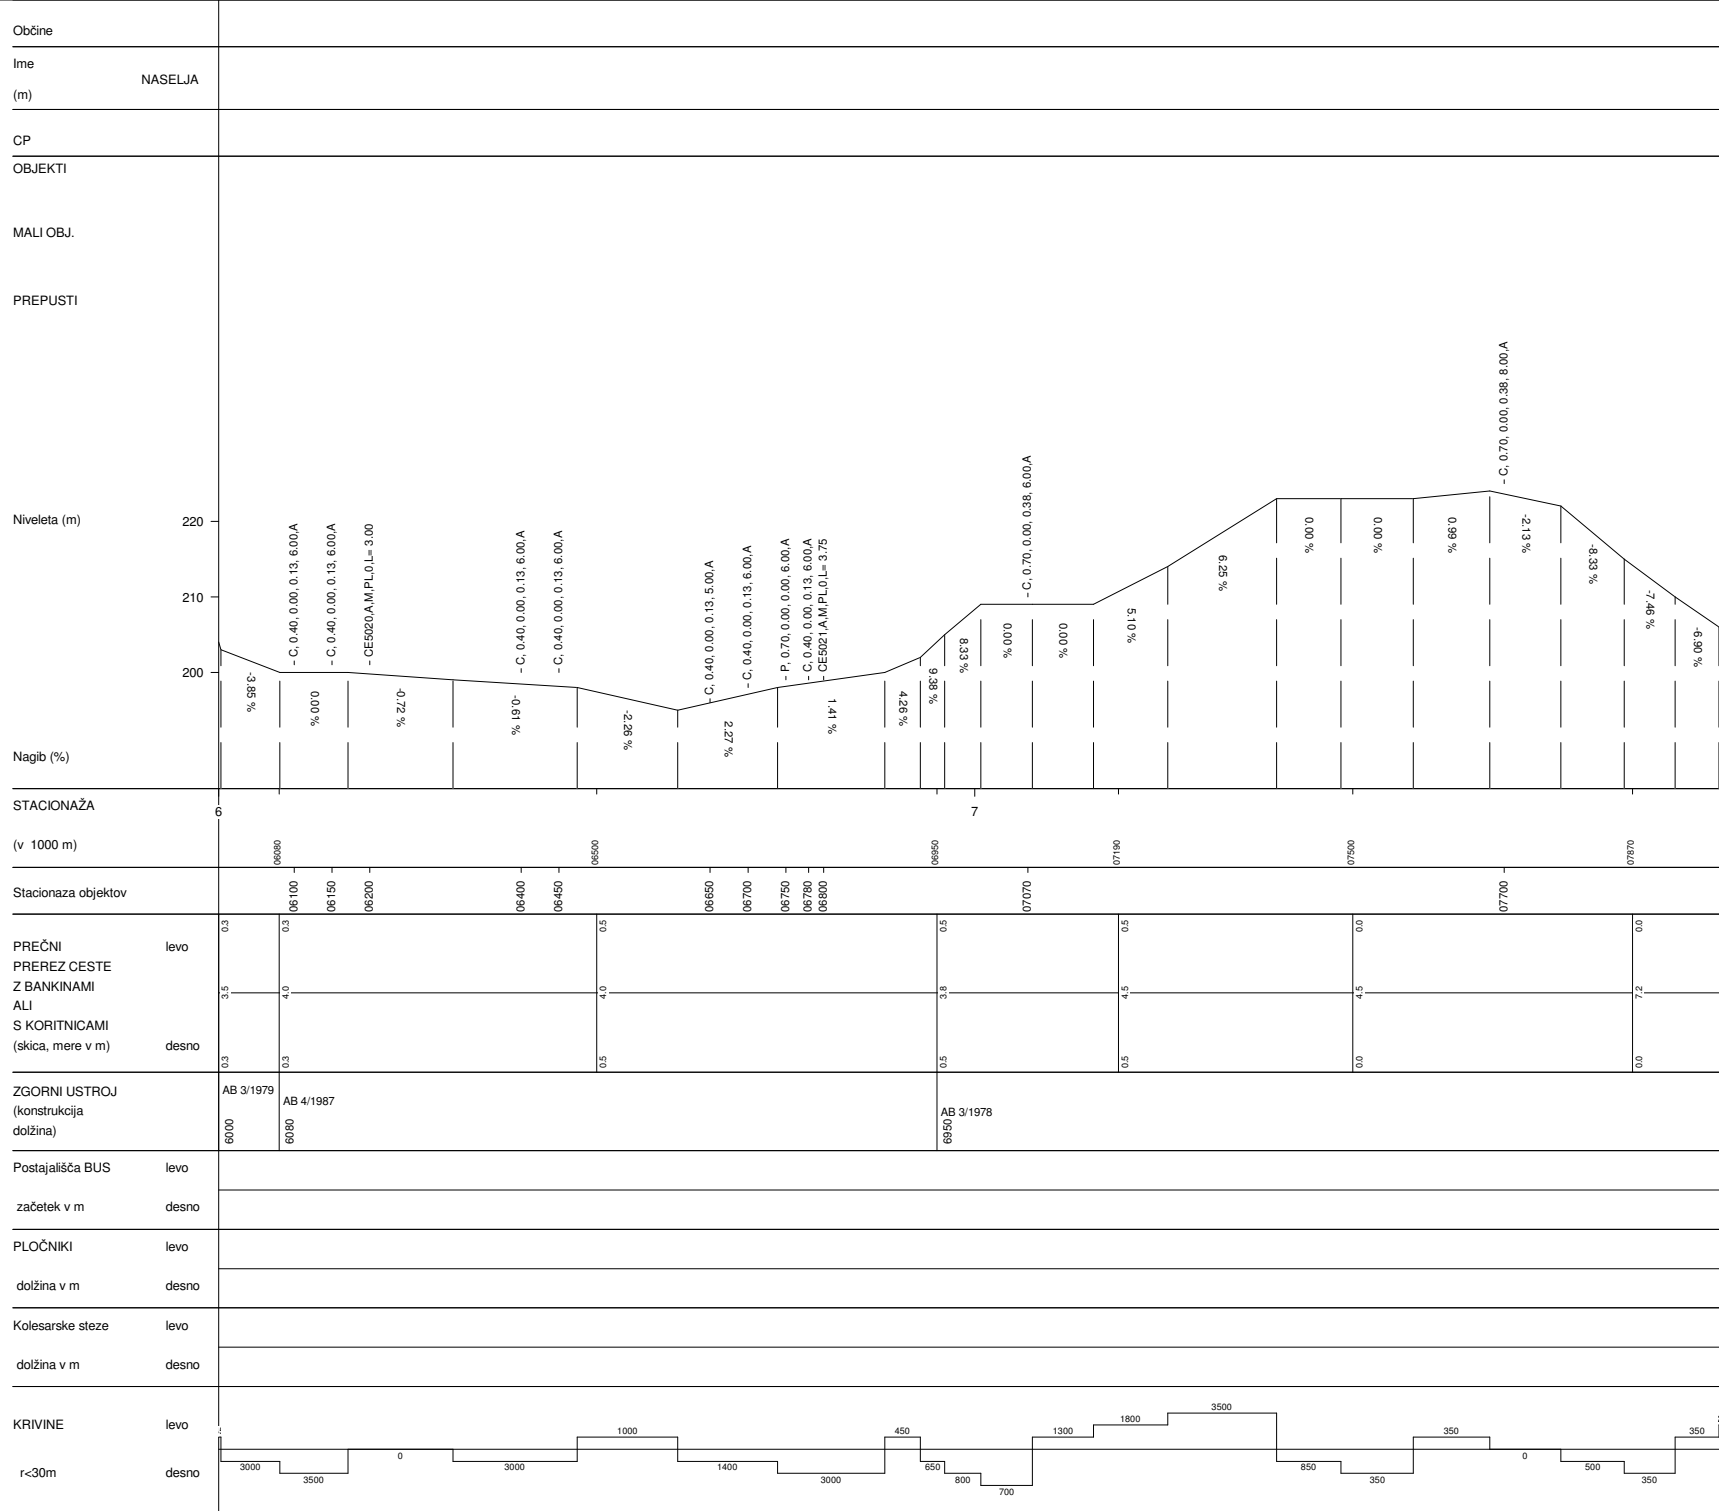

HRASTNIK-ZIDANI MOST	
Št. ceste	Št. odseka
108	1186
Začetek ces. ods.	Konec ces. ods.
C224	C5
Dolžina odseka	8291

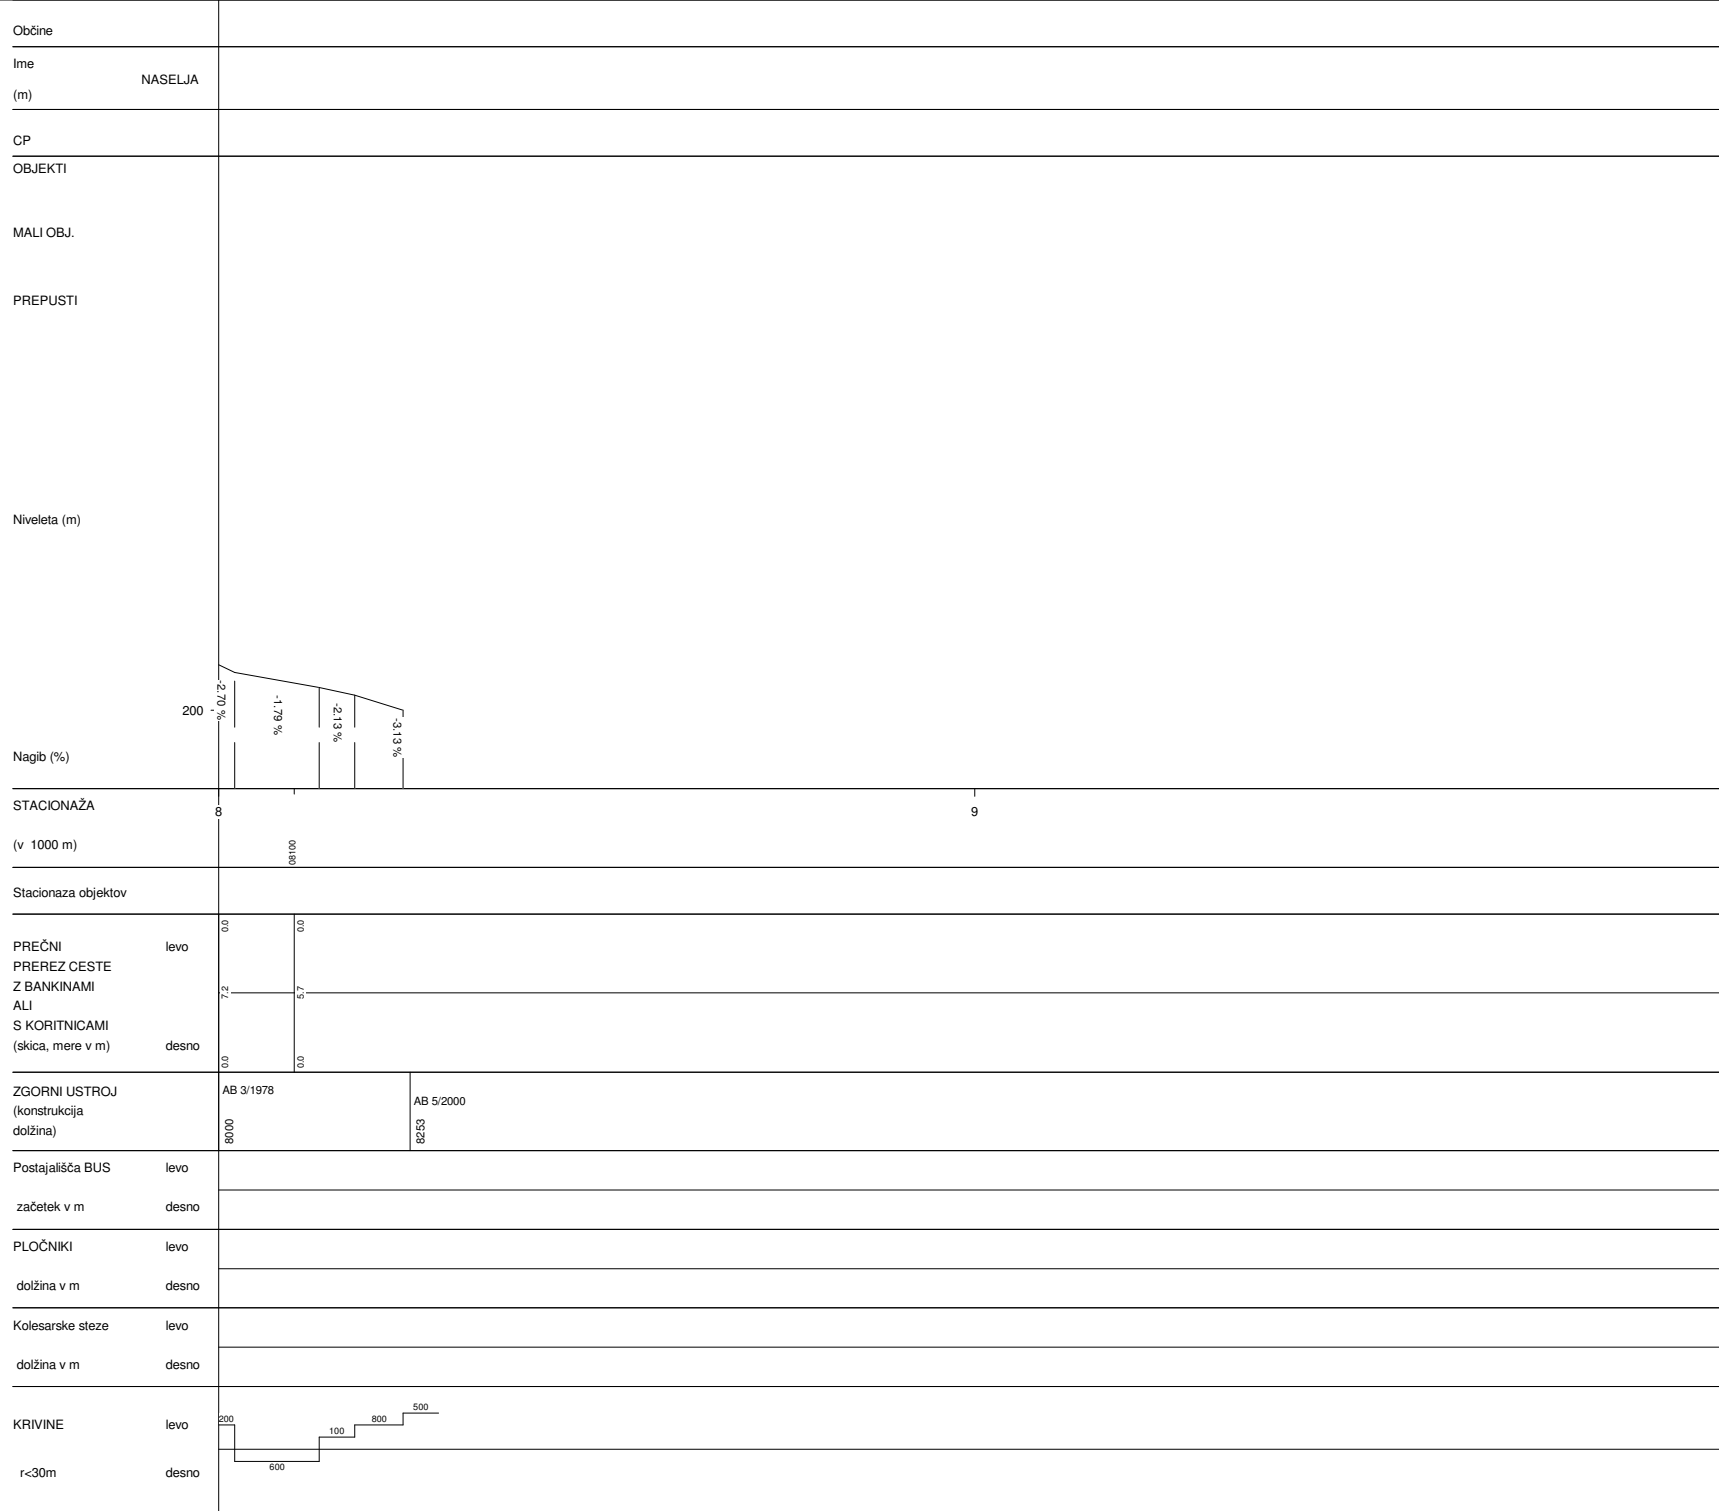

HRASTNIK-ZIDANI MOST	
Št.ceste	Št.odseka
108	1186
Začetek ces. ods.	Konec ces. ods.
C224	C5
Dolžina odseka	8291