


NASTAVITVE: Nivelete klasika A4.BCP

OD STACIONAŽE 0 DO 28032

MERILLO STACIONAŽE: 1/10000

MERILLO NIVELETE: 1/1000

NOSILNOST CESTE: 8 / 8

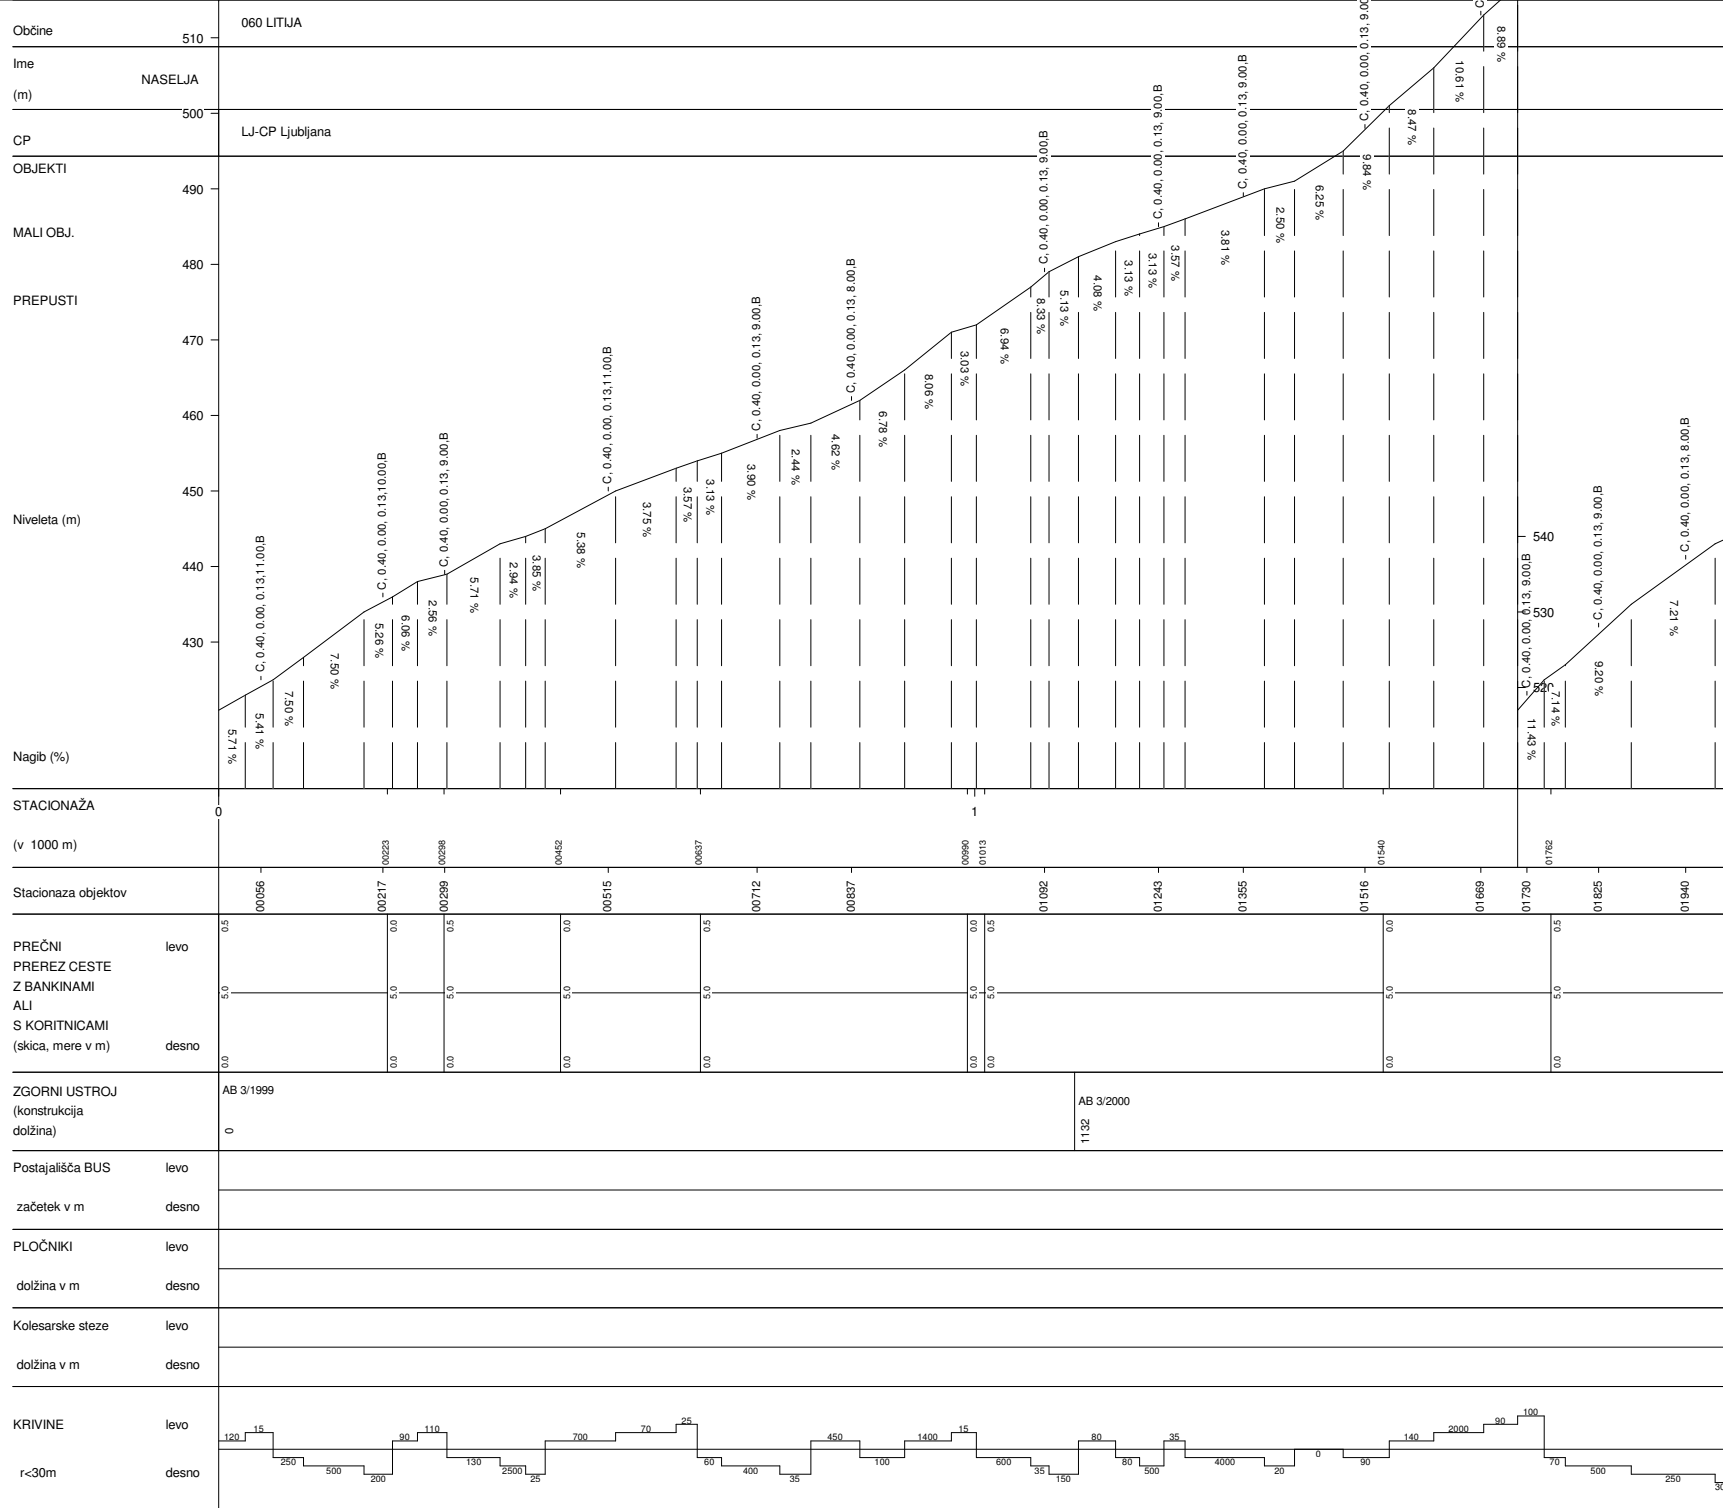

LJUBEŽ V LAZIH-RADEČE	
Št. ceste	Št. odseka
665	1191
Začetek ces. ods.	Konec ces. ods.
C417	C5
Dolžina odseka	28032


NASTAVITVE: Nivelete klasika A4.BCP

OD STACIONAŽE 0 DO 28032

MERILO STACIONAŽE: 1/10000

MERILO NIVELETE: 1/1000

NOSILNOST CESTE: 8 / 8

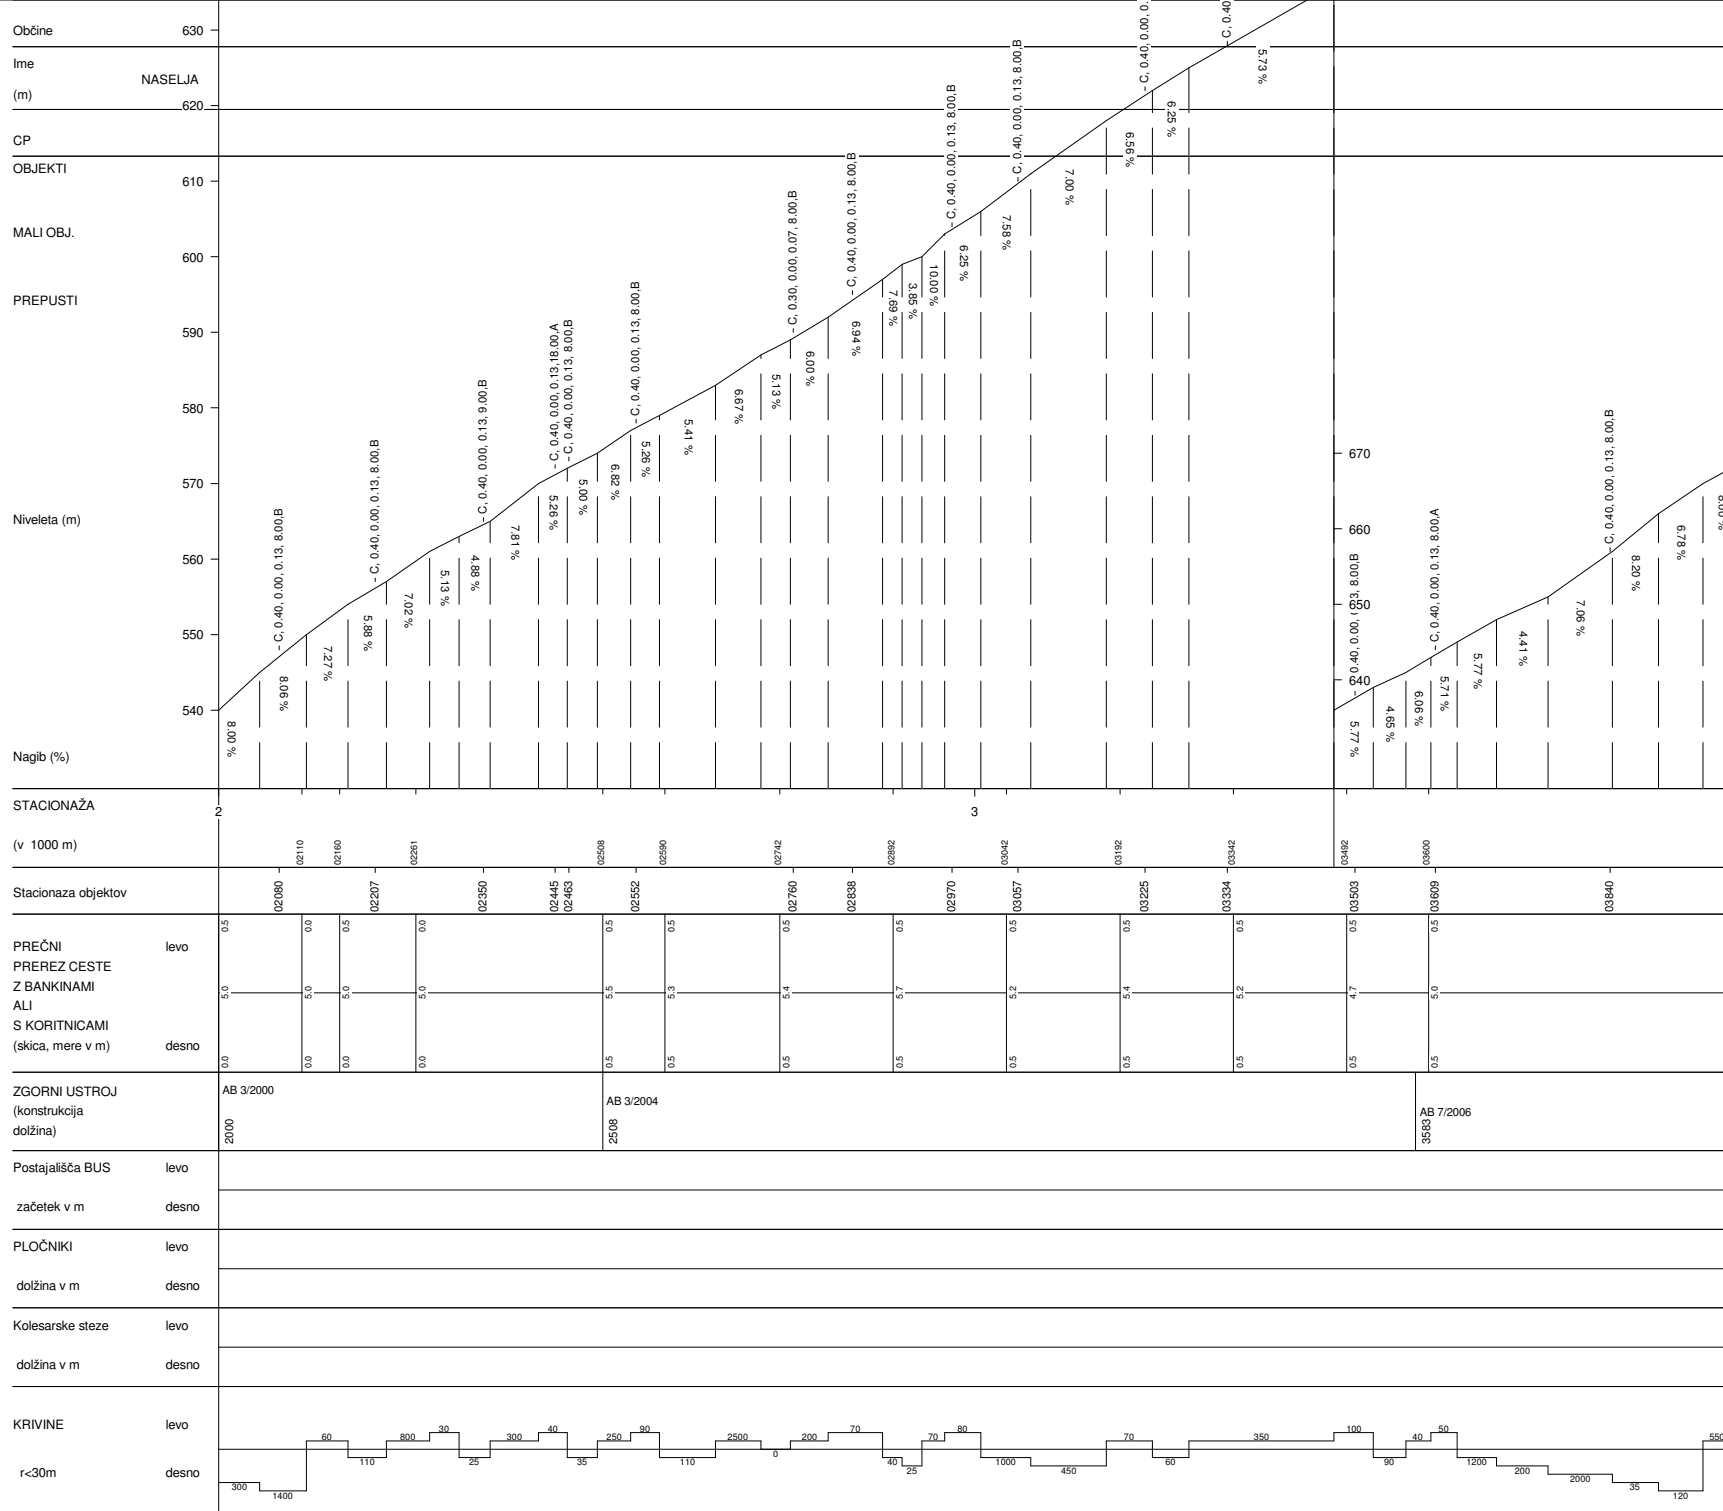

LJUBEŽ V LAZIH-RADEČE	
Št. ceste	Št. odseka
665	1191
Začetek ces. ods.	Konec ces. ods.
C417	C5
Dolžina odseka	28032


NASTAVITVE: Nivelete klasika A4.BCP

OD STACIONAŽE 0 DO 28032


MERILLO STACIONAŽE: 1/10000

MERILLO NIVELETE: 1/1000


NOSILNOST CESTE: 8 / 8

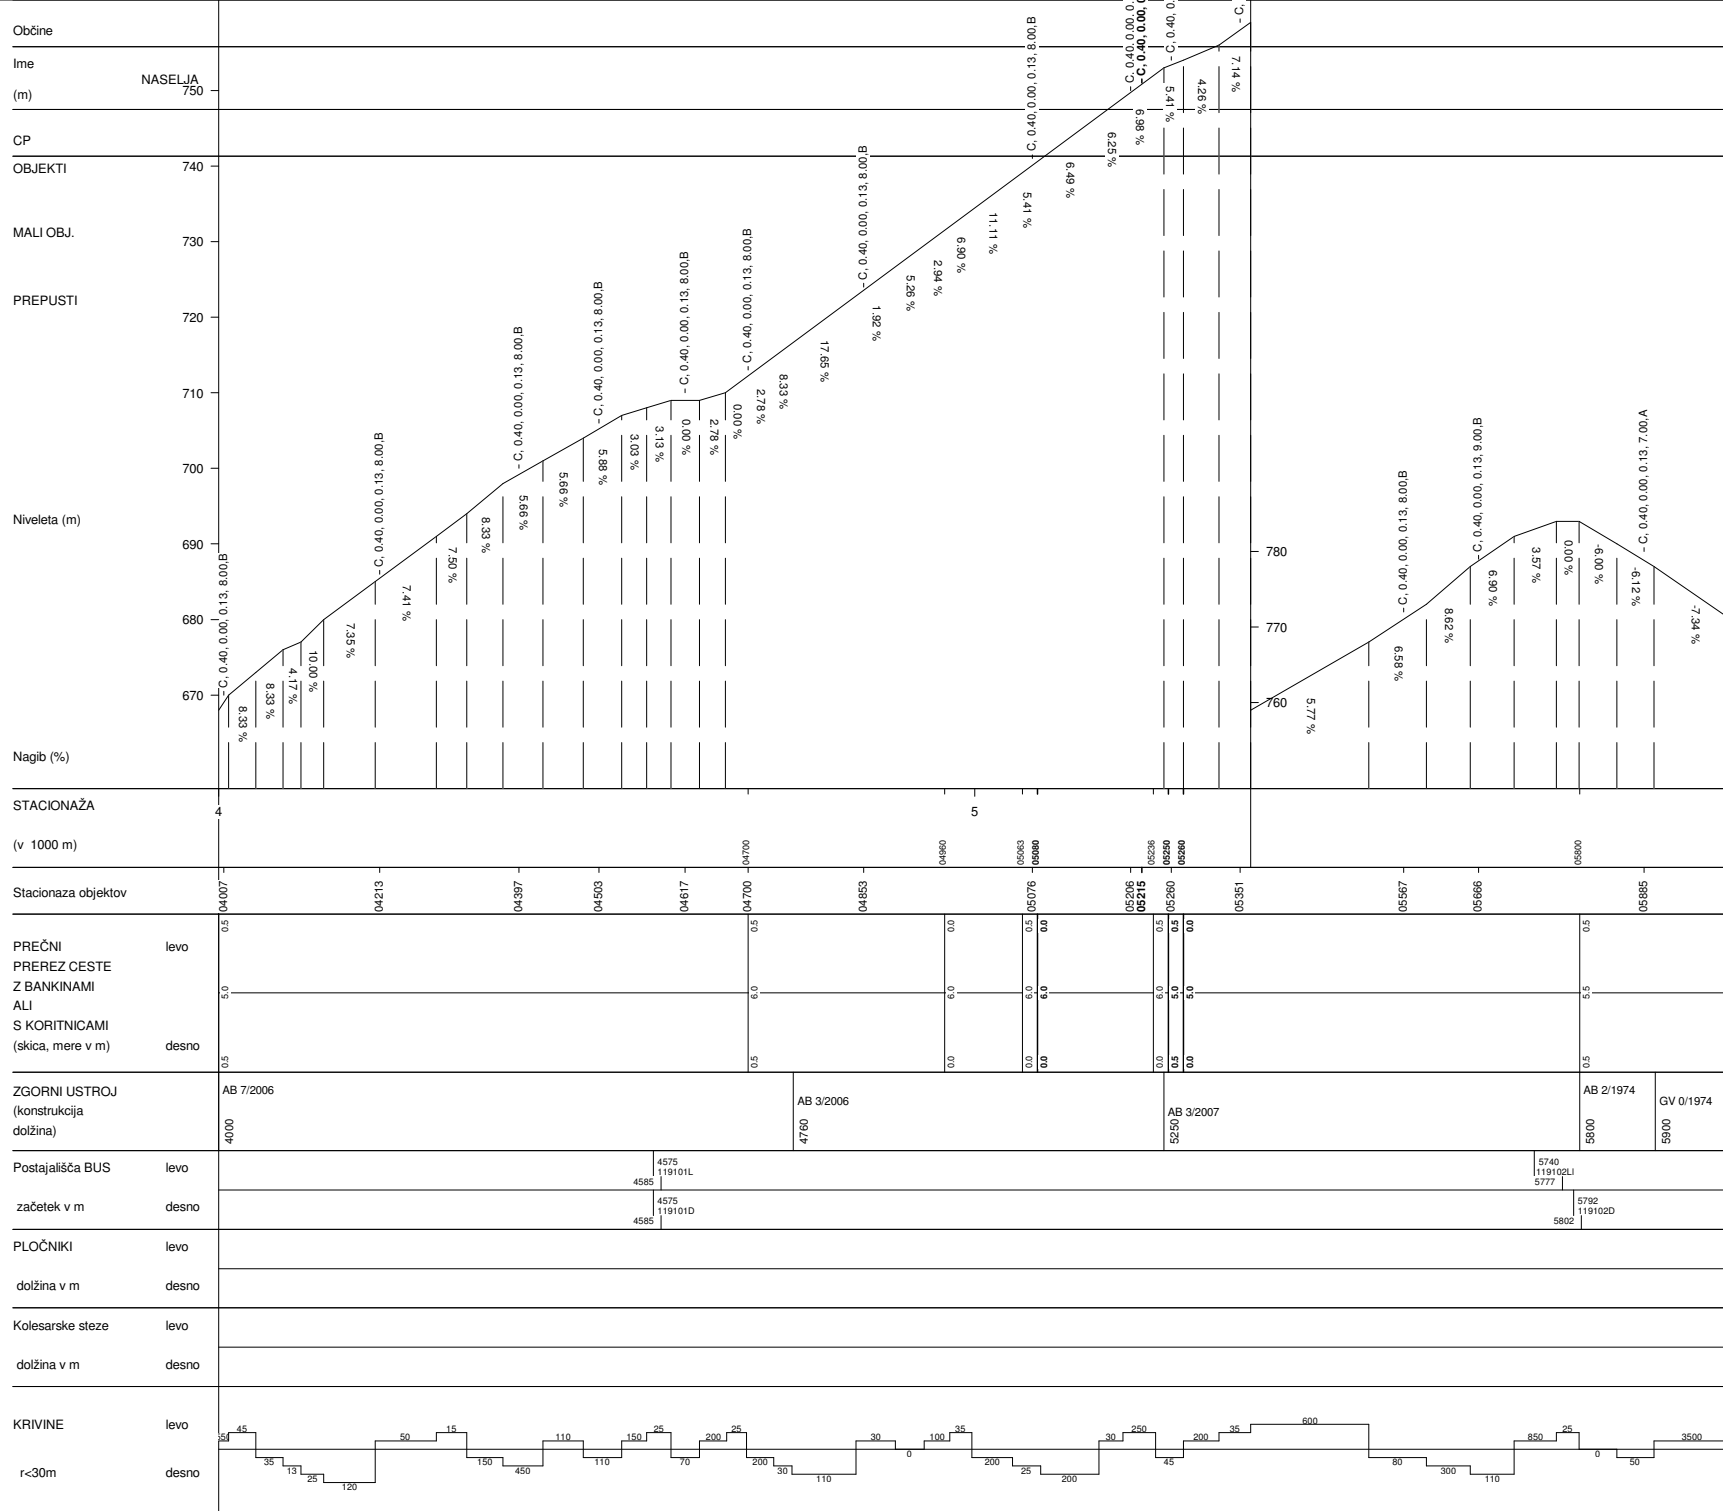


LJUBEŽ V LAZIH-RADEČE	
Št. ceste	Št. odseka
665	1191
Začetek ces. ods.	Konec ces. ods.
C417	C5
Dolžina odseka	28032

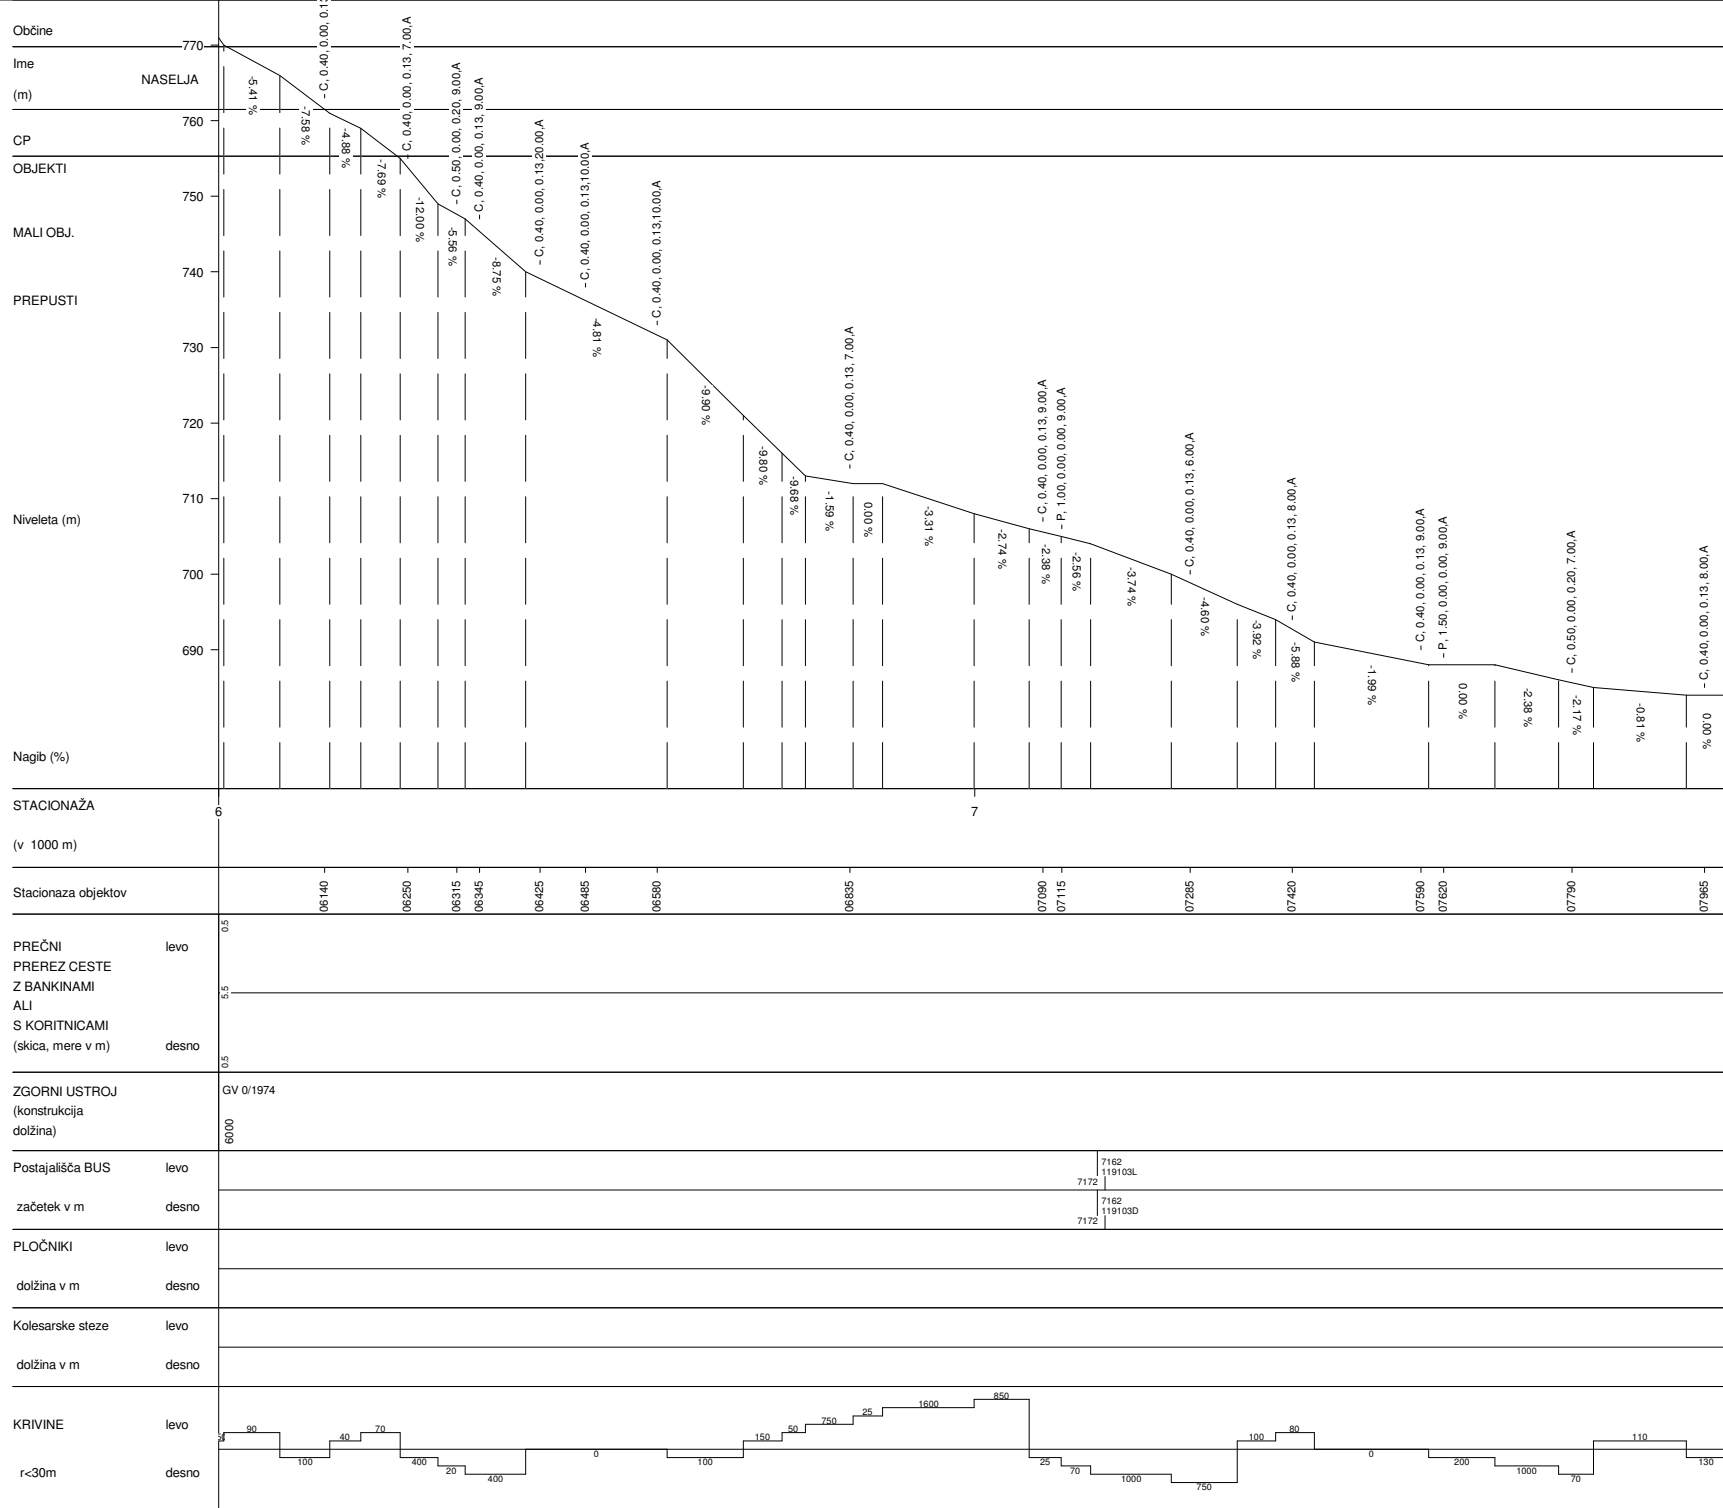


LJUBEŽ V LAZIH-RADEČE	
Št.ceste	Št.odseka
665	1191
Začetek ces. ods.	Konec ces. ods.
C417	C5
Dolžina odseka	28032

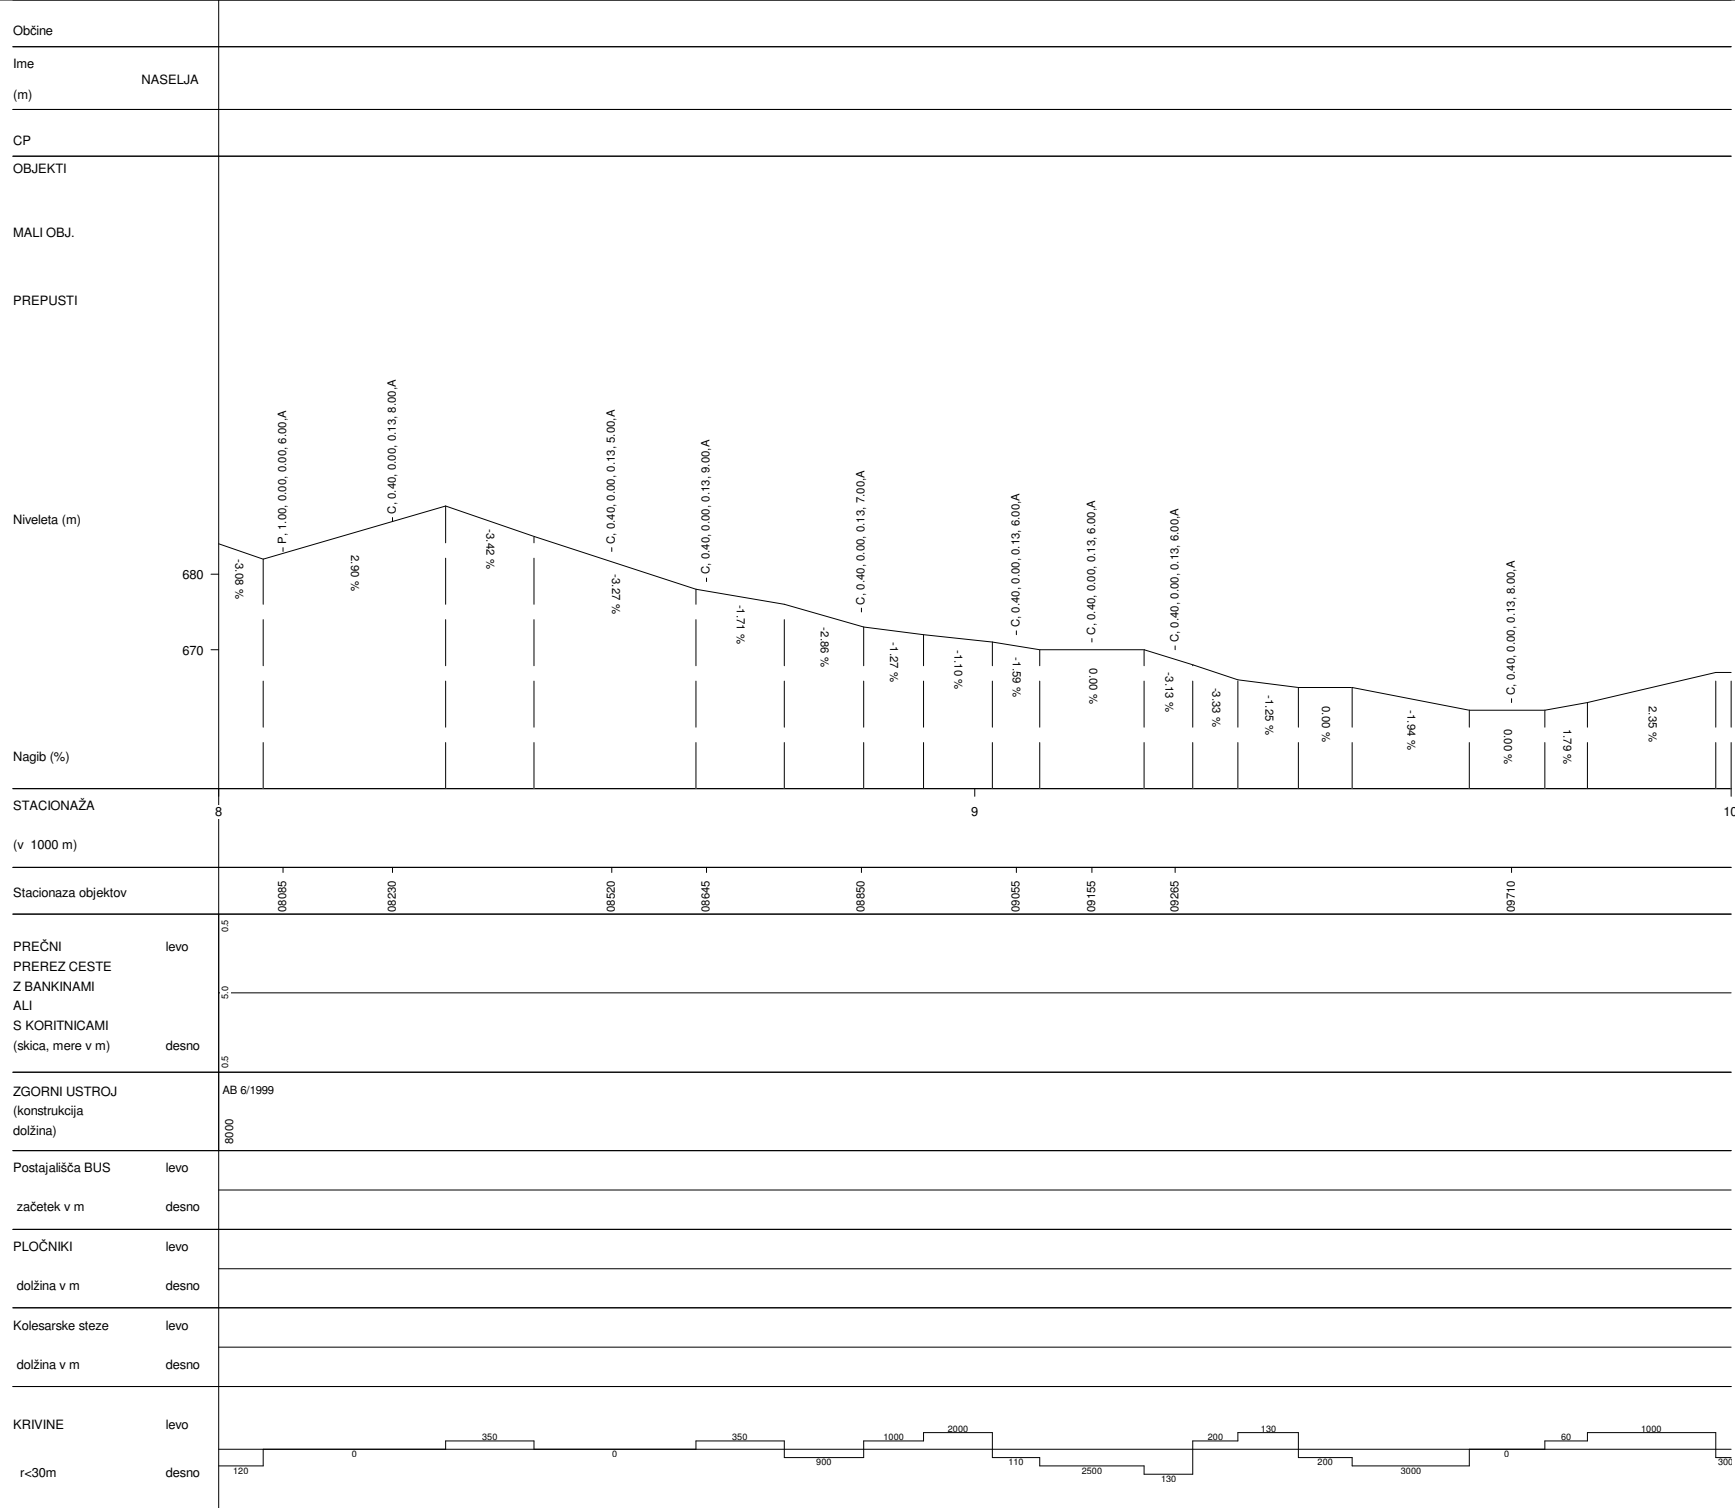


LJUBEŽ V LAZIH-RADEČE	
Št.ceste	Št.odseka
665	1191
Začetek ces. ods.	Konec ces. ods.
C417	C5
Dolžina odseka	28032

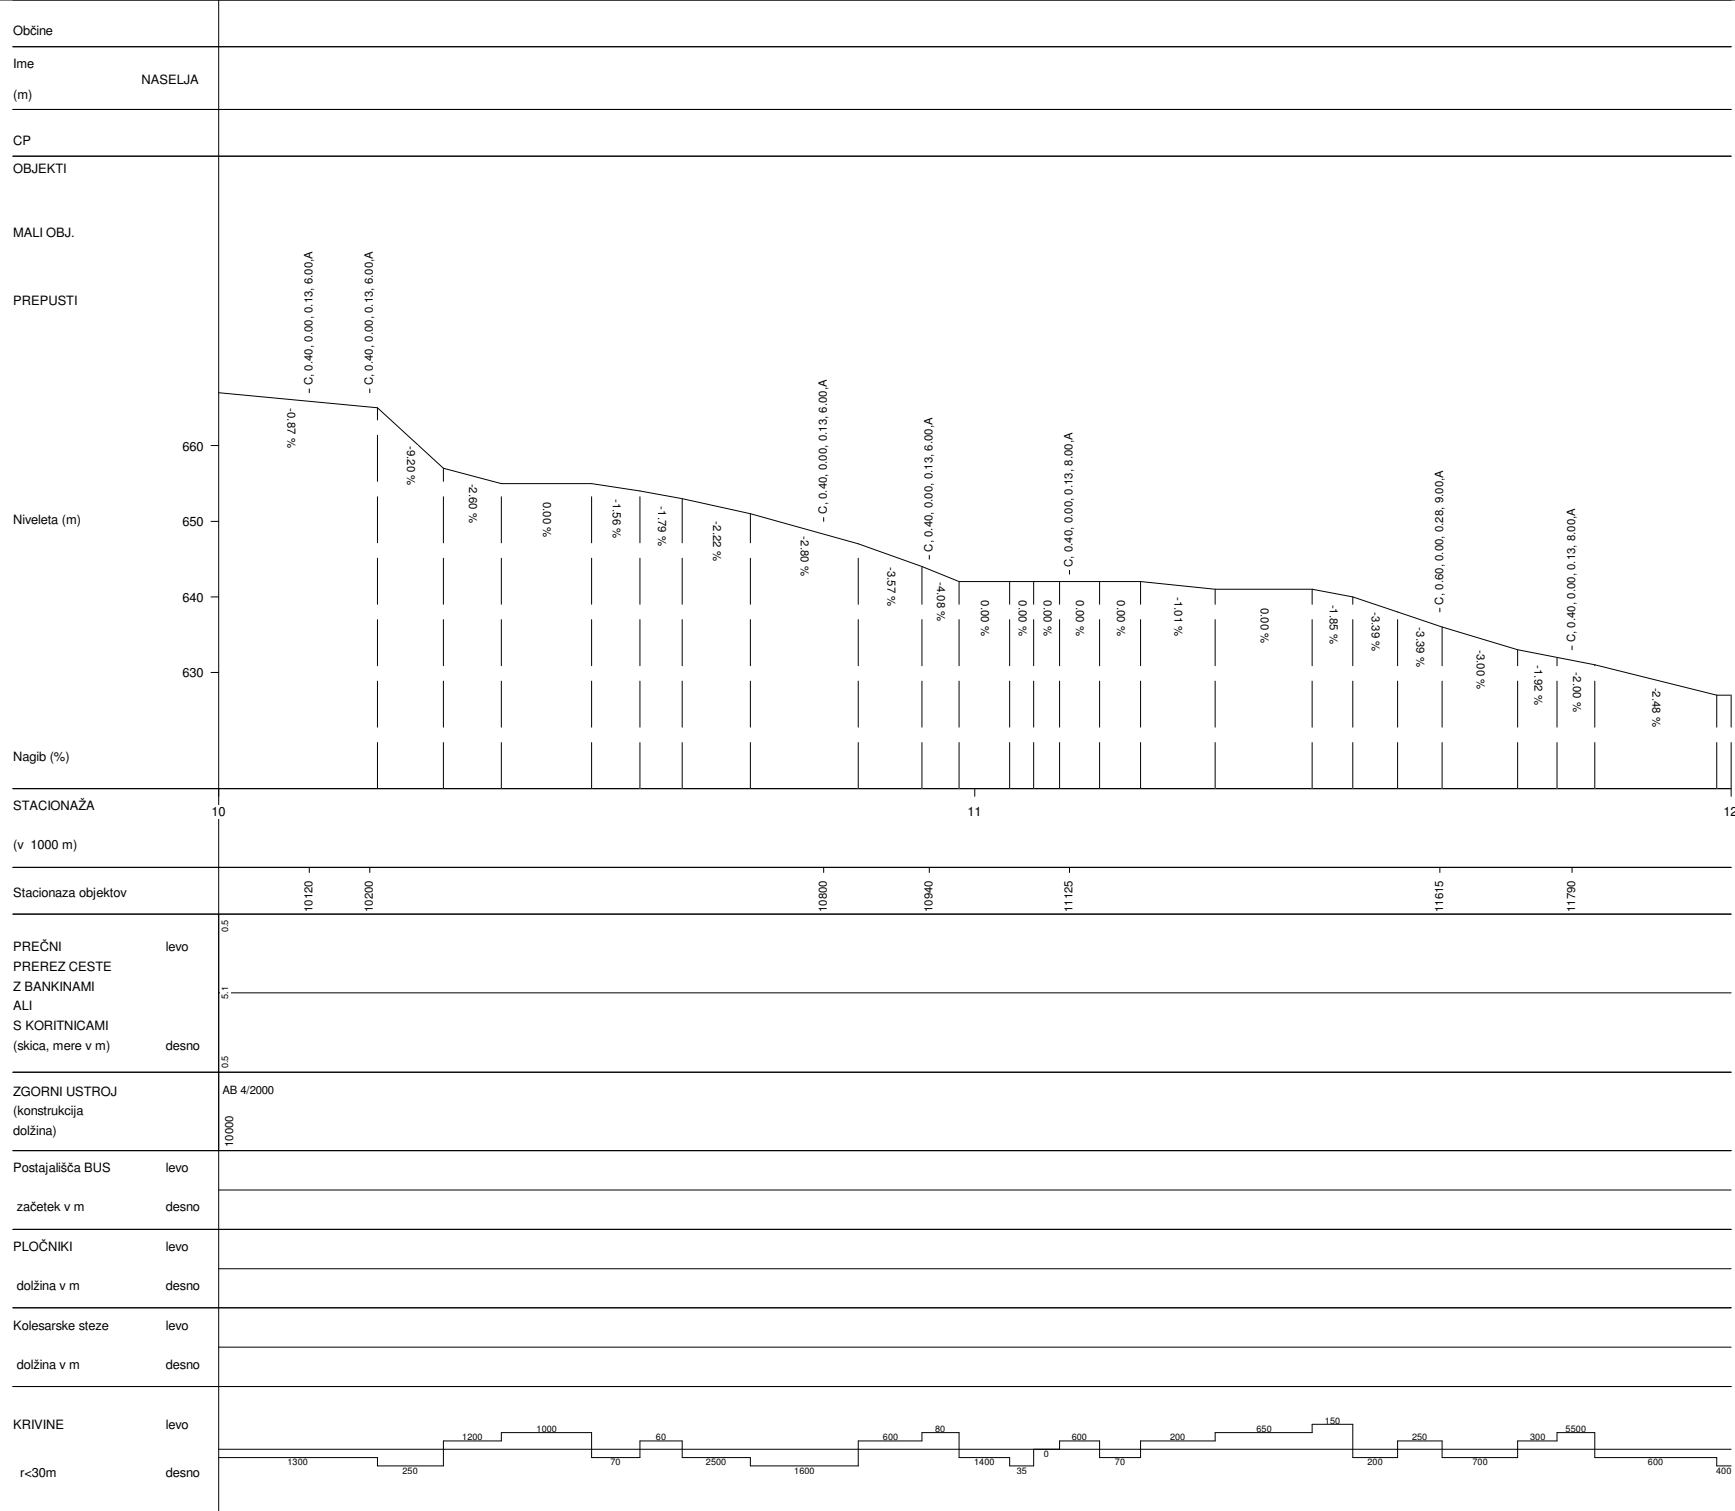

LJUBEŽ V LAZIH-RADEČE	
Št.ceste	Št.odseka
665	1191
Začetek ces. ods.	Konec ces. ods.
C417	C5
Dolžina odseka	28032

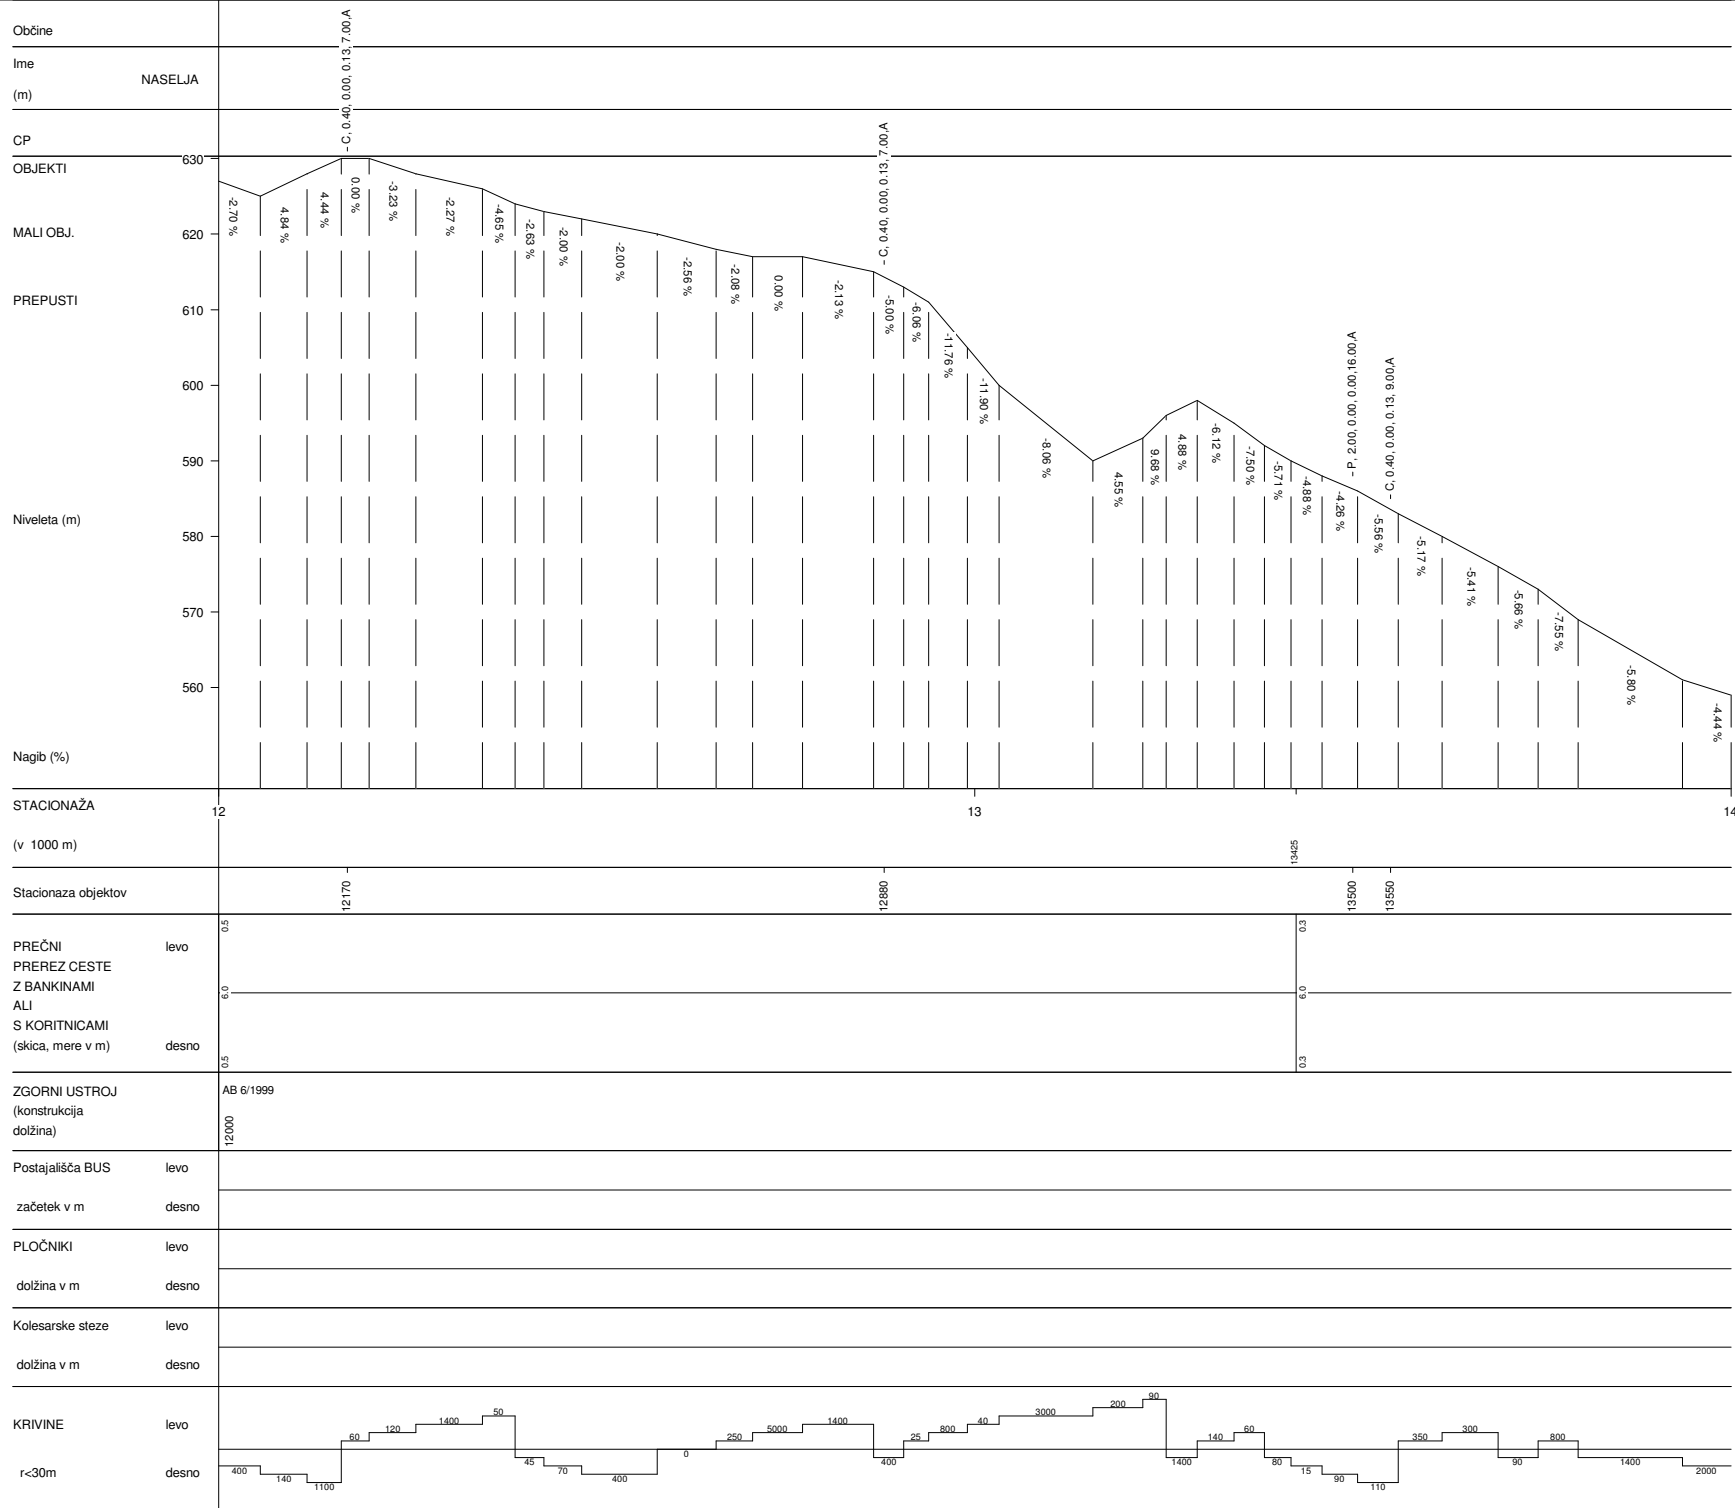

LJUBEŽ V LAZIH-RADEČE	
Št.ceste	Št.odseka
665	1191
Začetek ces. ods.	Konec ces. ods.
C417	C5
Dolžina odseka	28032

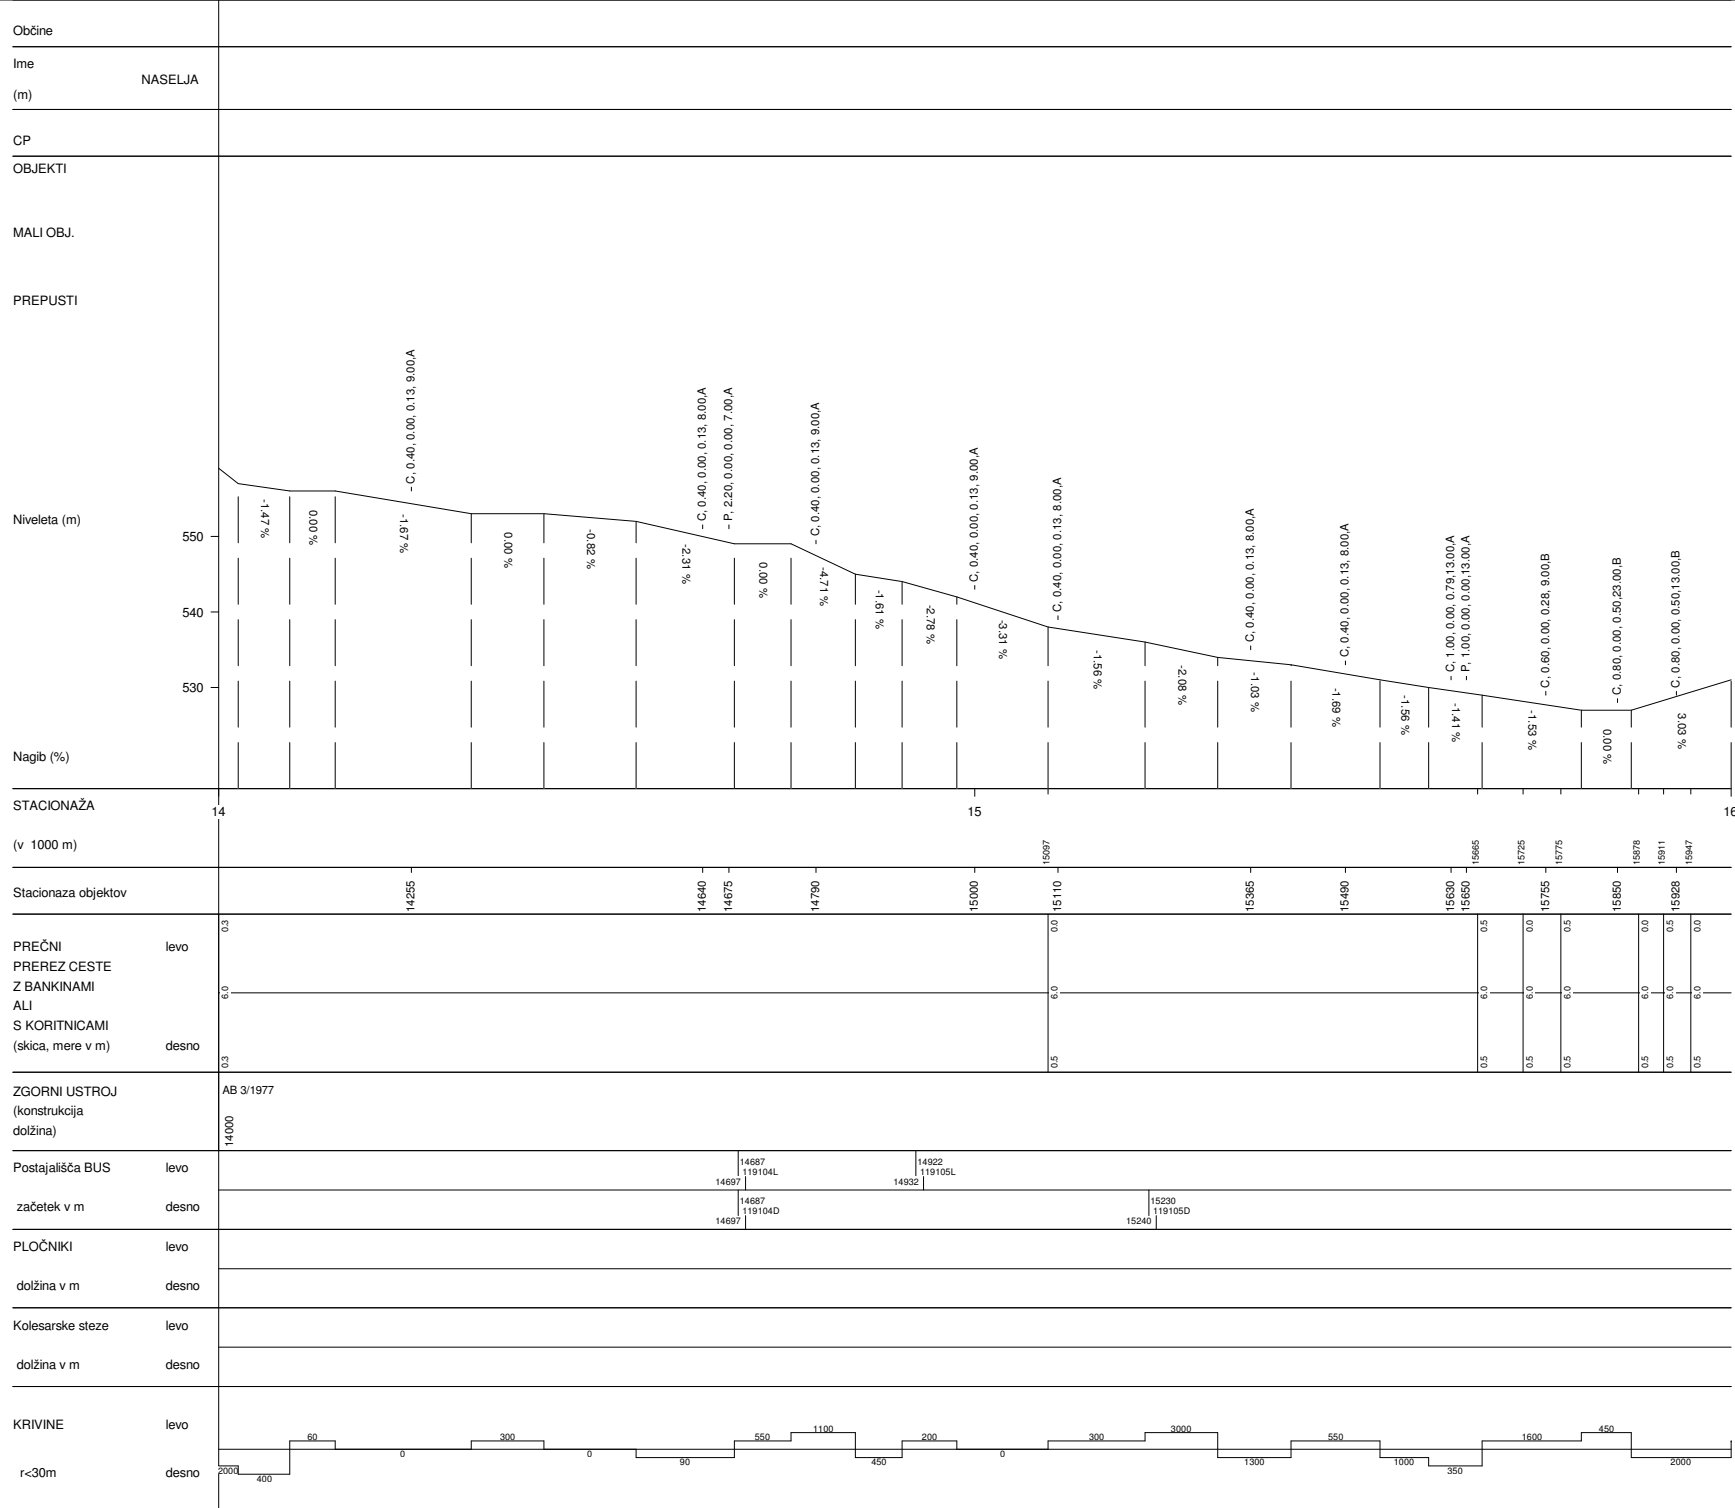

LJUBEŽ V LAZIH-RADEČE	
Št.ceste	Št.odseka
665	1191
Začetek ces. ods.	Konec ces. ods.
C417	C5
Dolžina odseka	28032

16429

0.0 6.0 0.0




NASTAVITVE: Nivelete klasika A4.BCP

OD STACIONAŽE 0 DO 28032

MERILO STACIONAŽE: 1/10000


MERILO NIVELETE: 1/1000

NOSILNOST CESTE: 8 / 8

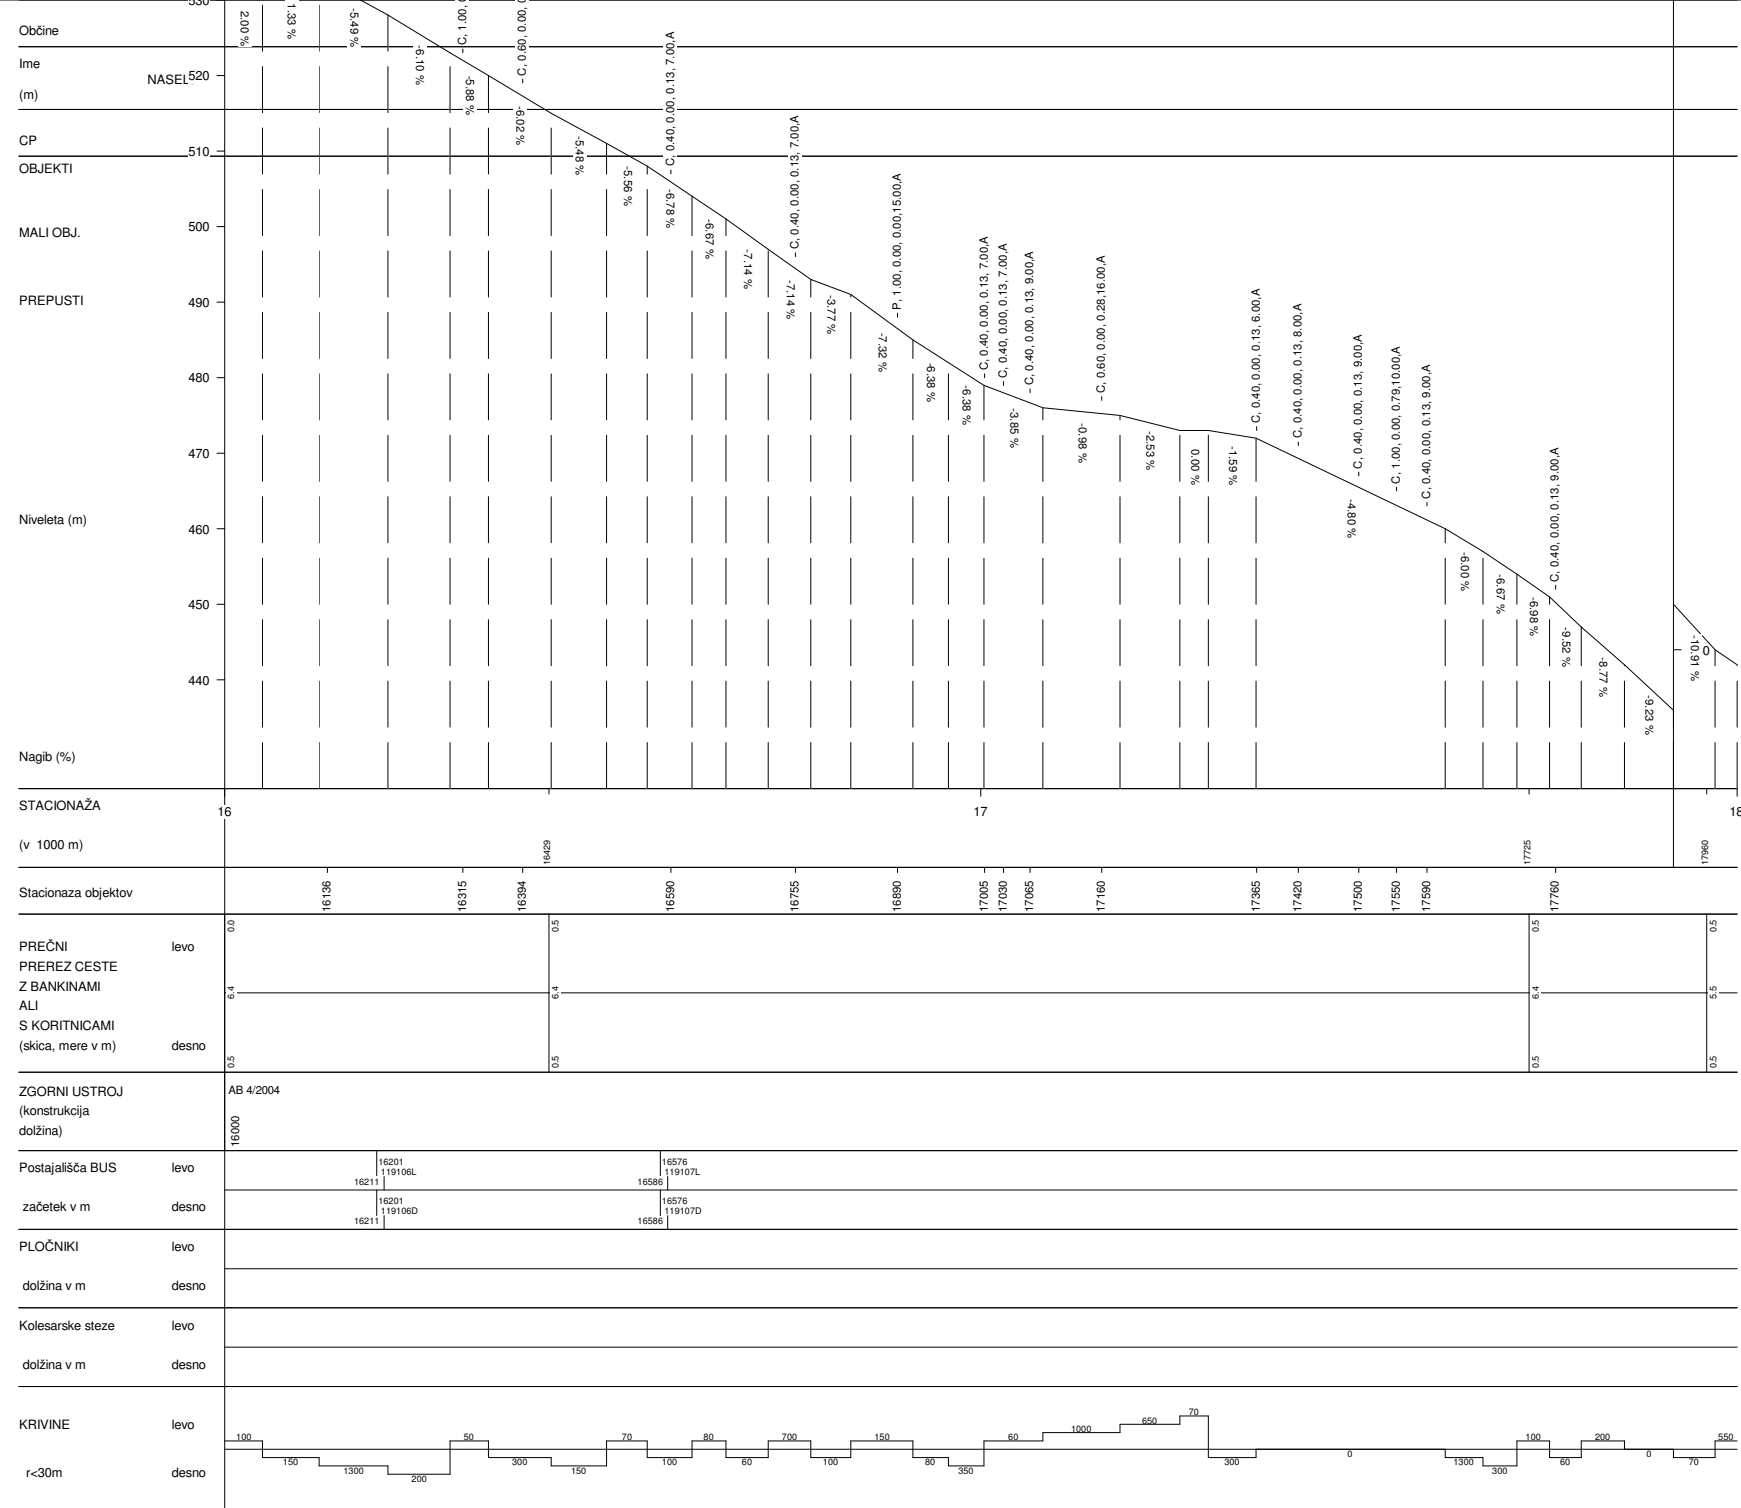


AB 4/2007  
18280


LJUBEŽ V LAZIH-RADEČE	
Št. ceste	Št. odseka
665	1191
Začetek ces. ods.	Konec ces. ods.
C417	C5
Dolžina odseka	28032

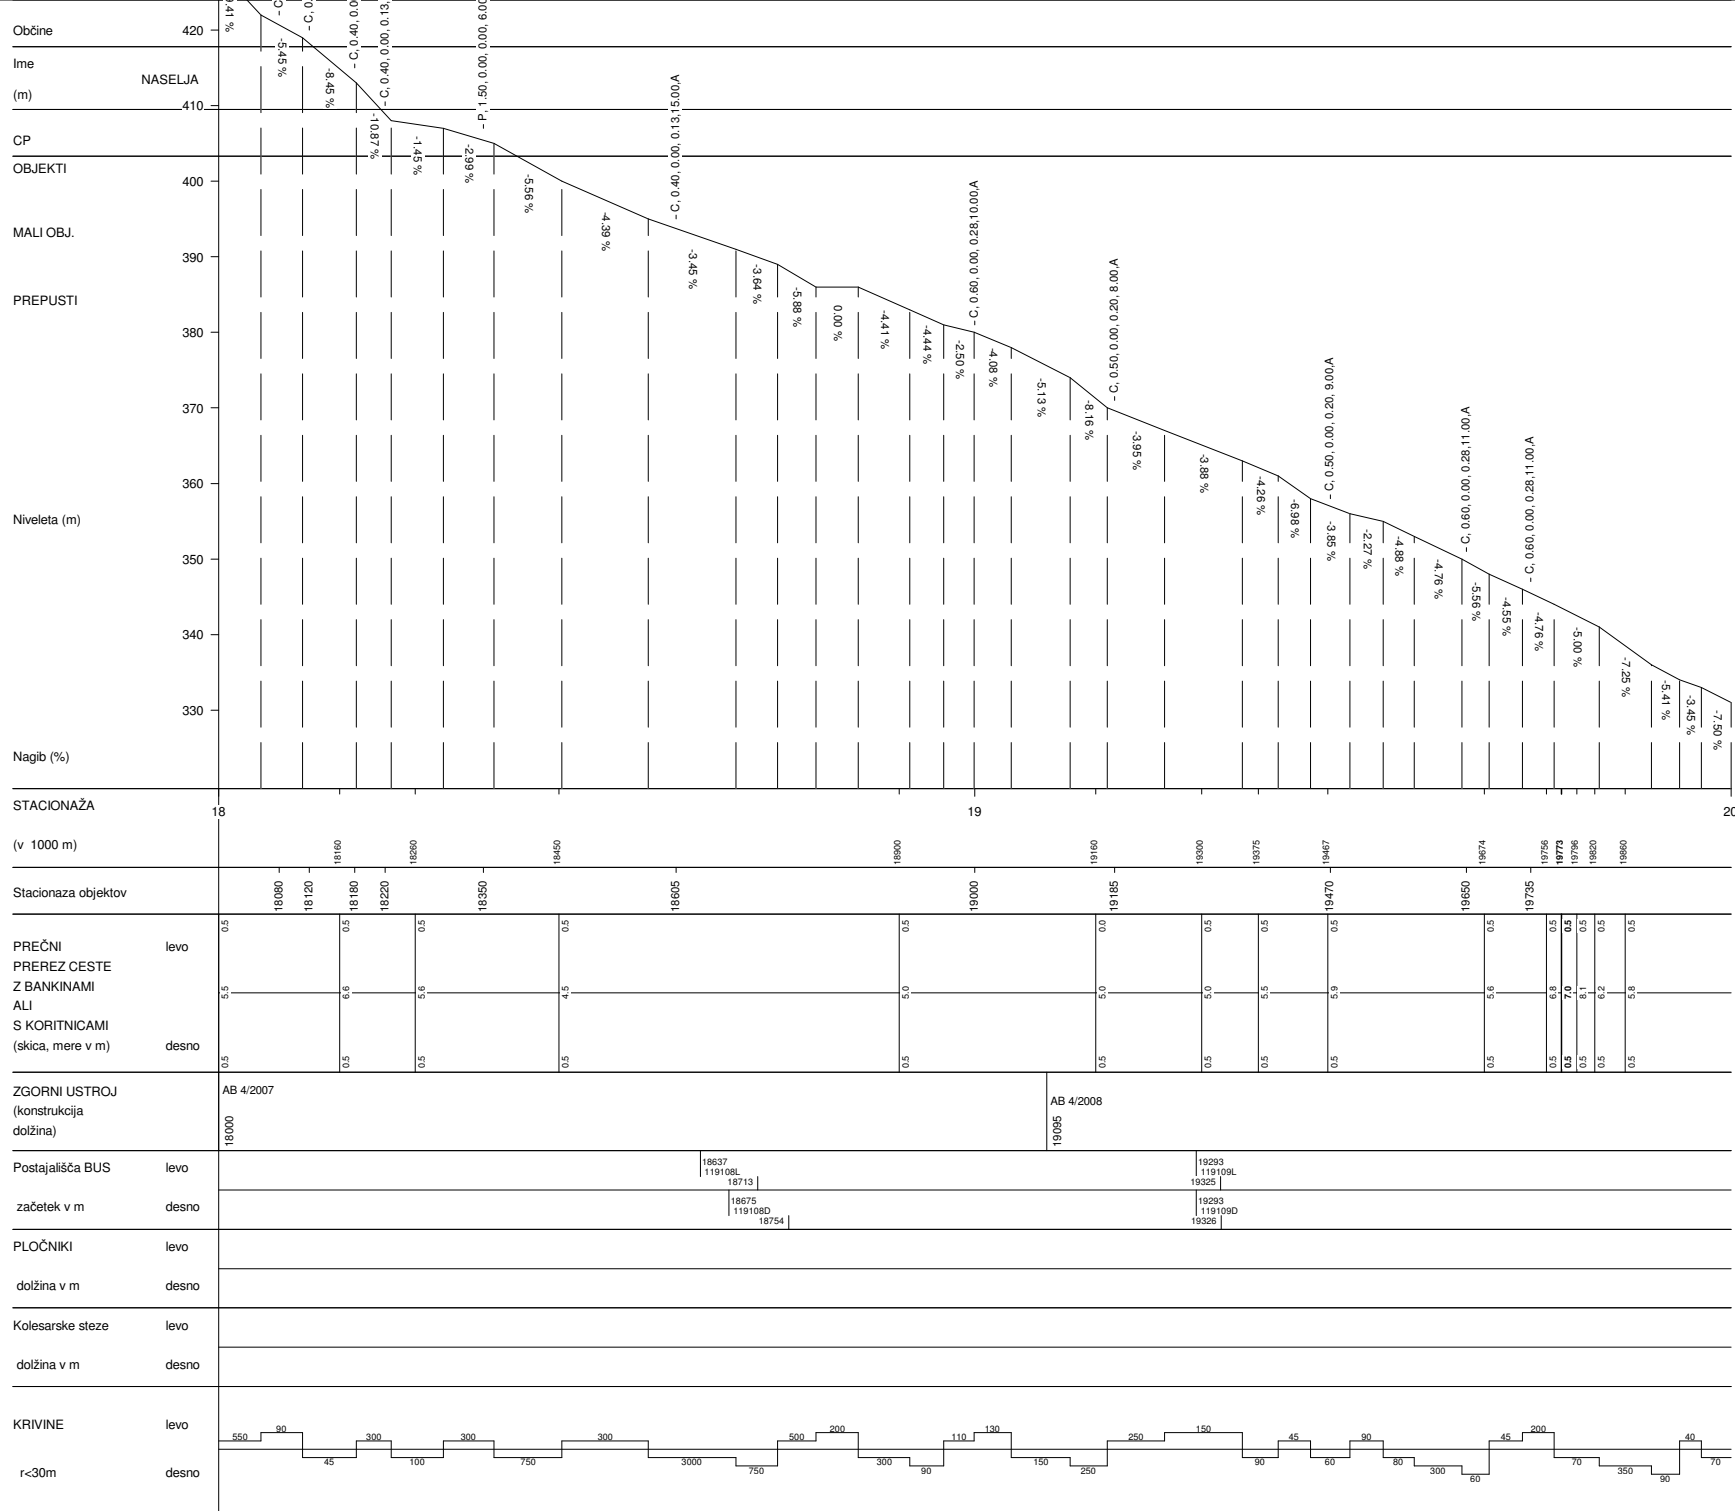


LJUBEŽ V LAZIH-RADEČE	
Št.ceste	Št.odseka
665	1191
Začetek ces. ods.	Konec ces. ods.
C417	C5
Dolžina odseka	28032

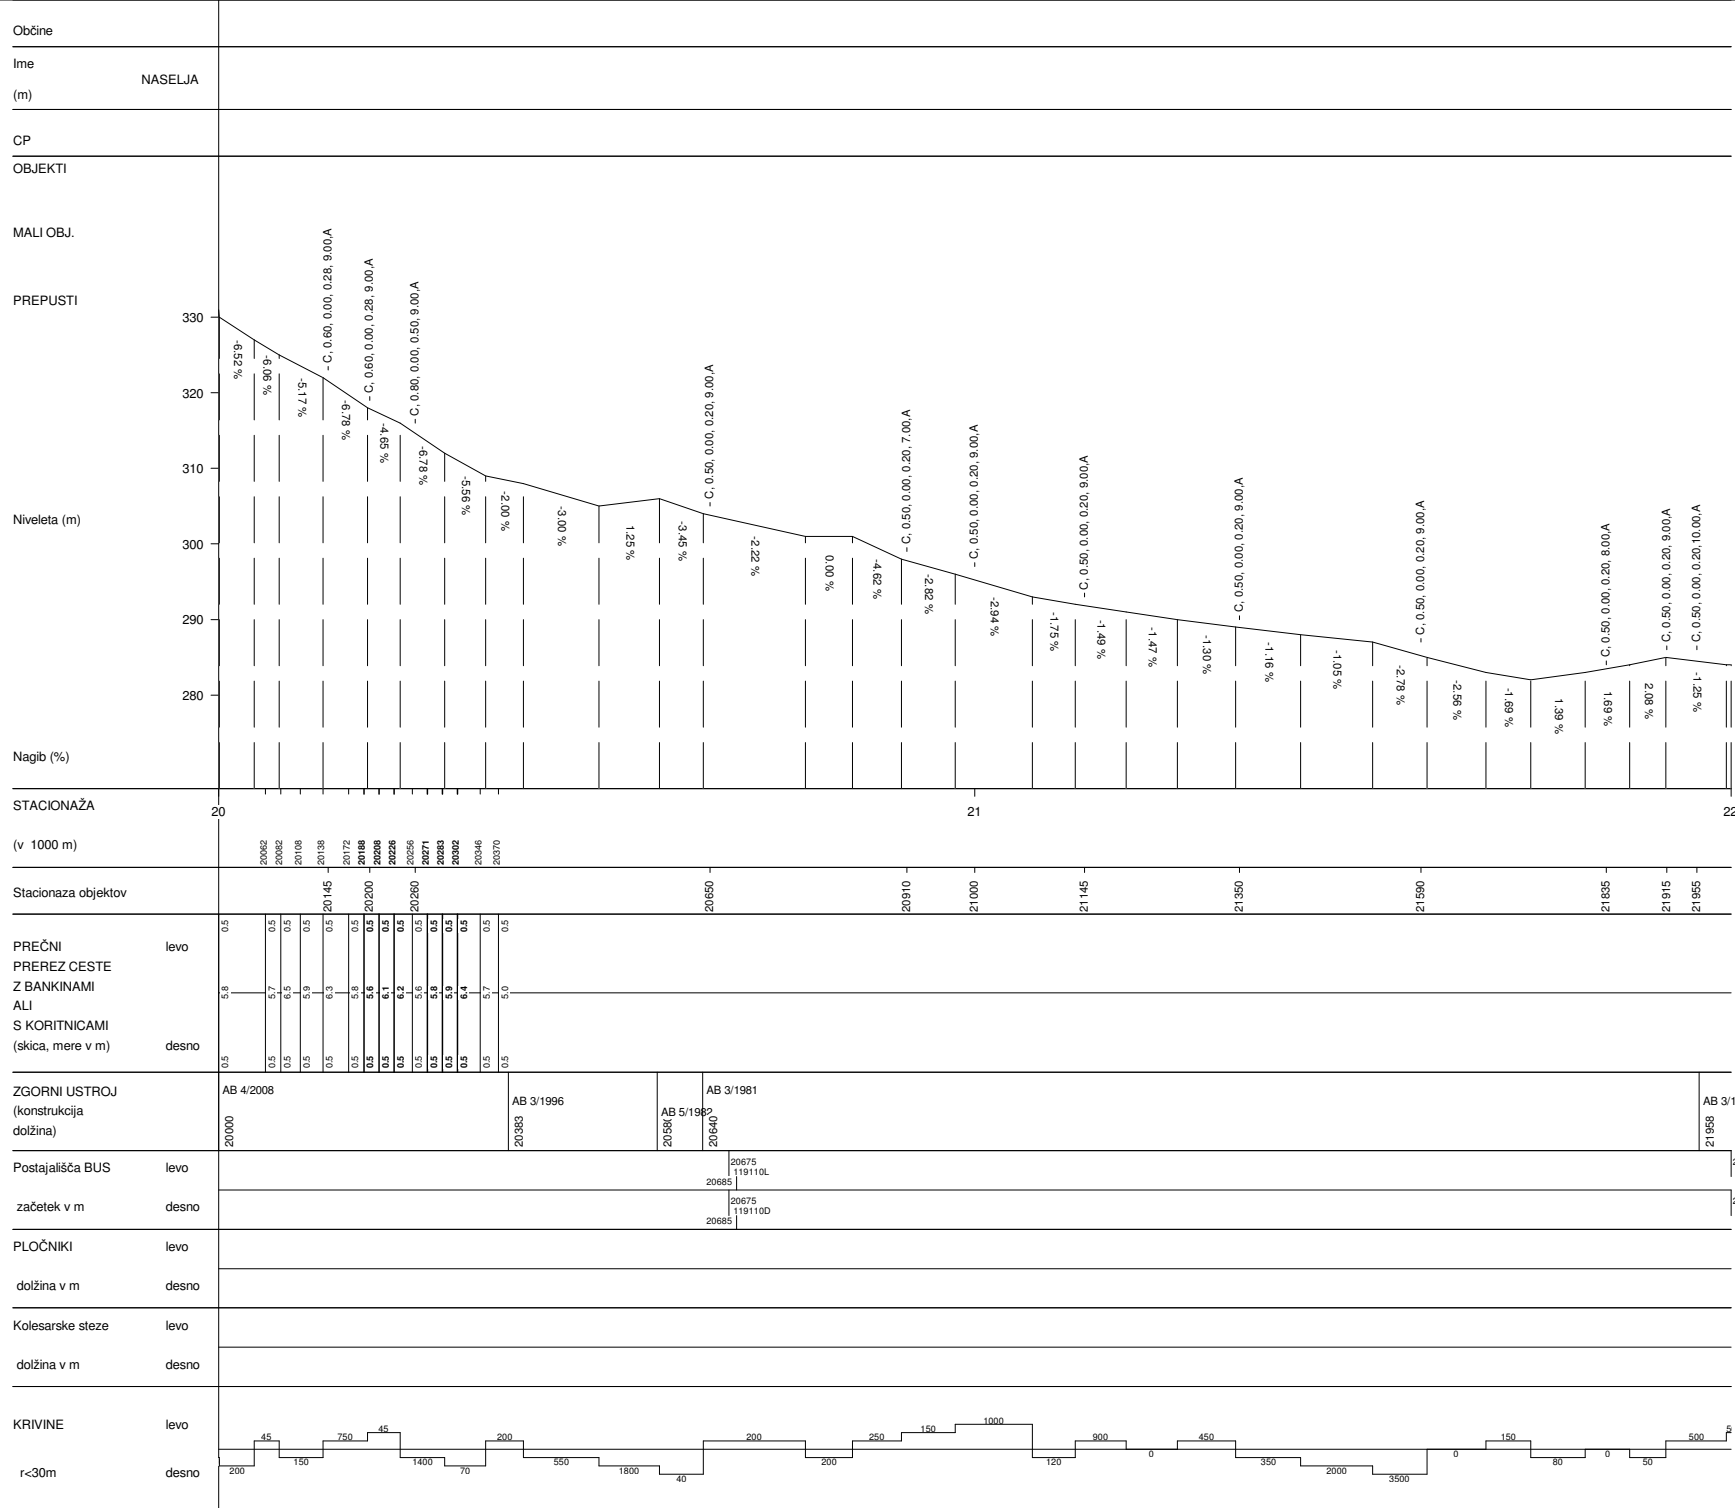


LJUBEŽ V LAZIH-RADEČE	
Št.ceste	Št.odseka
665	1191
Začetek ces. ods.	Konec ces. ods.
C417	C5
Dolžina odseka	28032

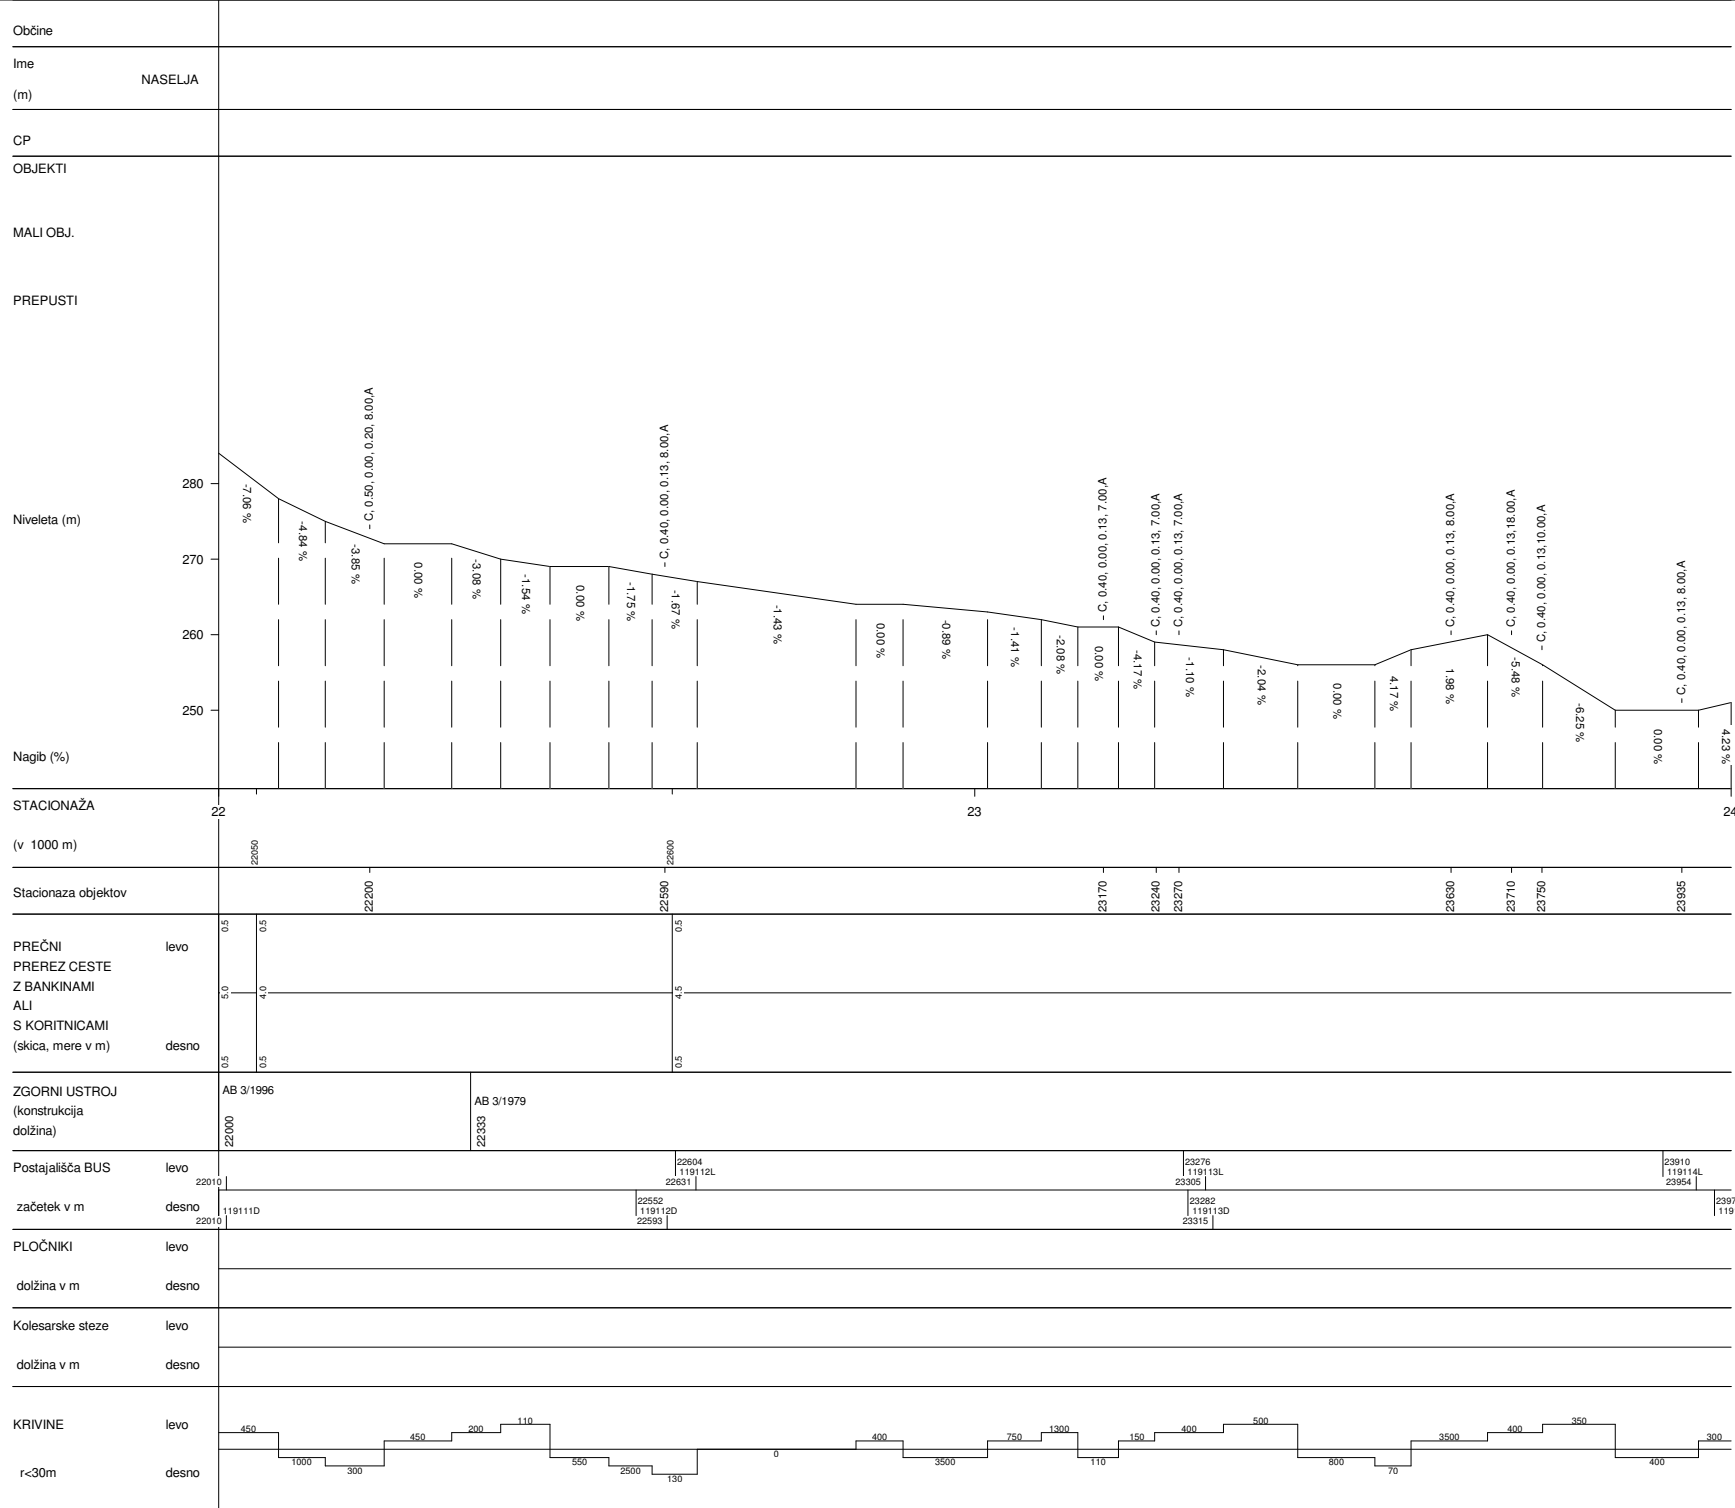

LJUBEŽ V LAZIH-RADEČE	
Št.ceste	Št.odseka
665	1191
Začetek ces. ods.	Konec ces. ods.
C417	C5
Dolžina odseka	28032

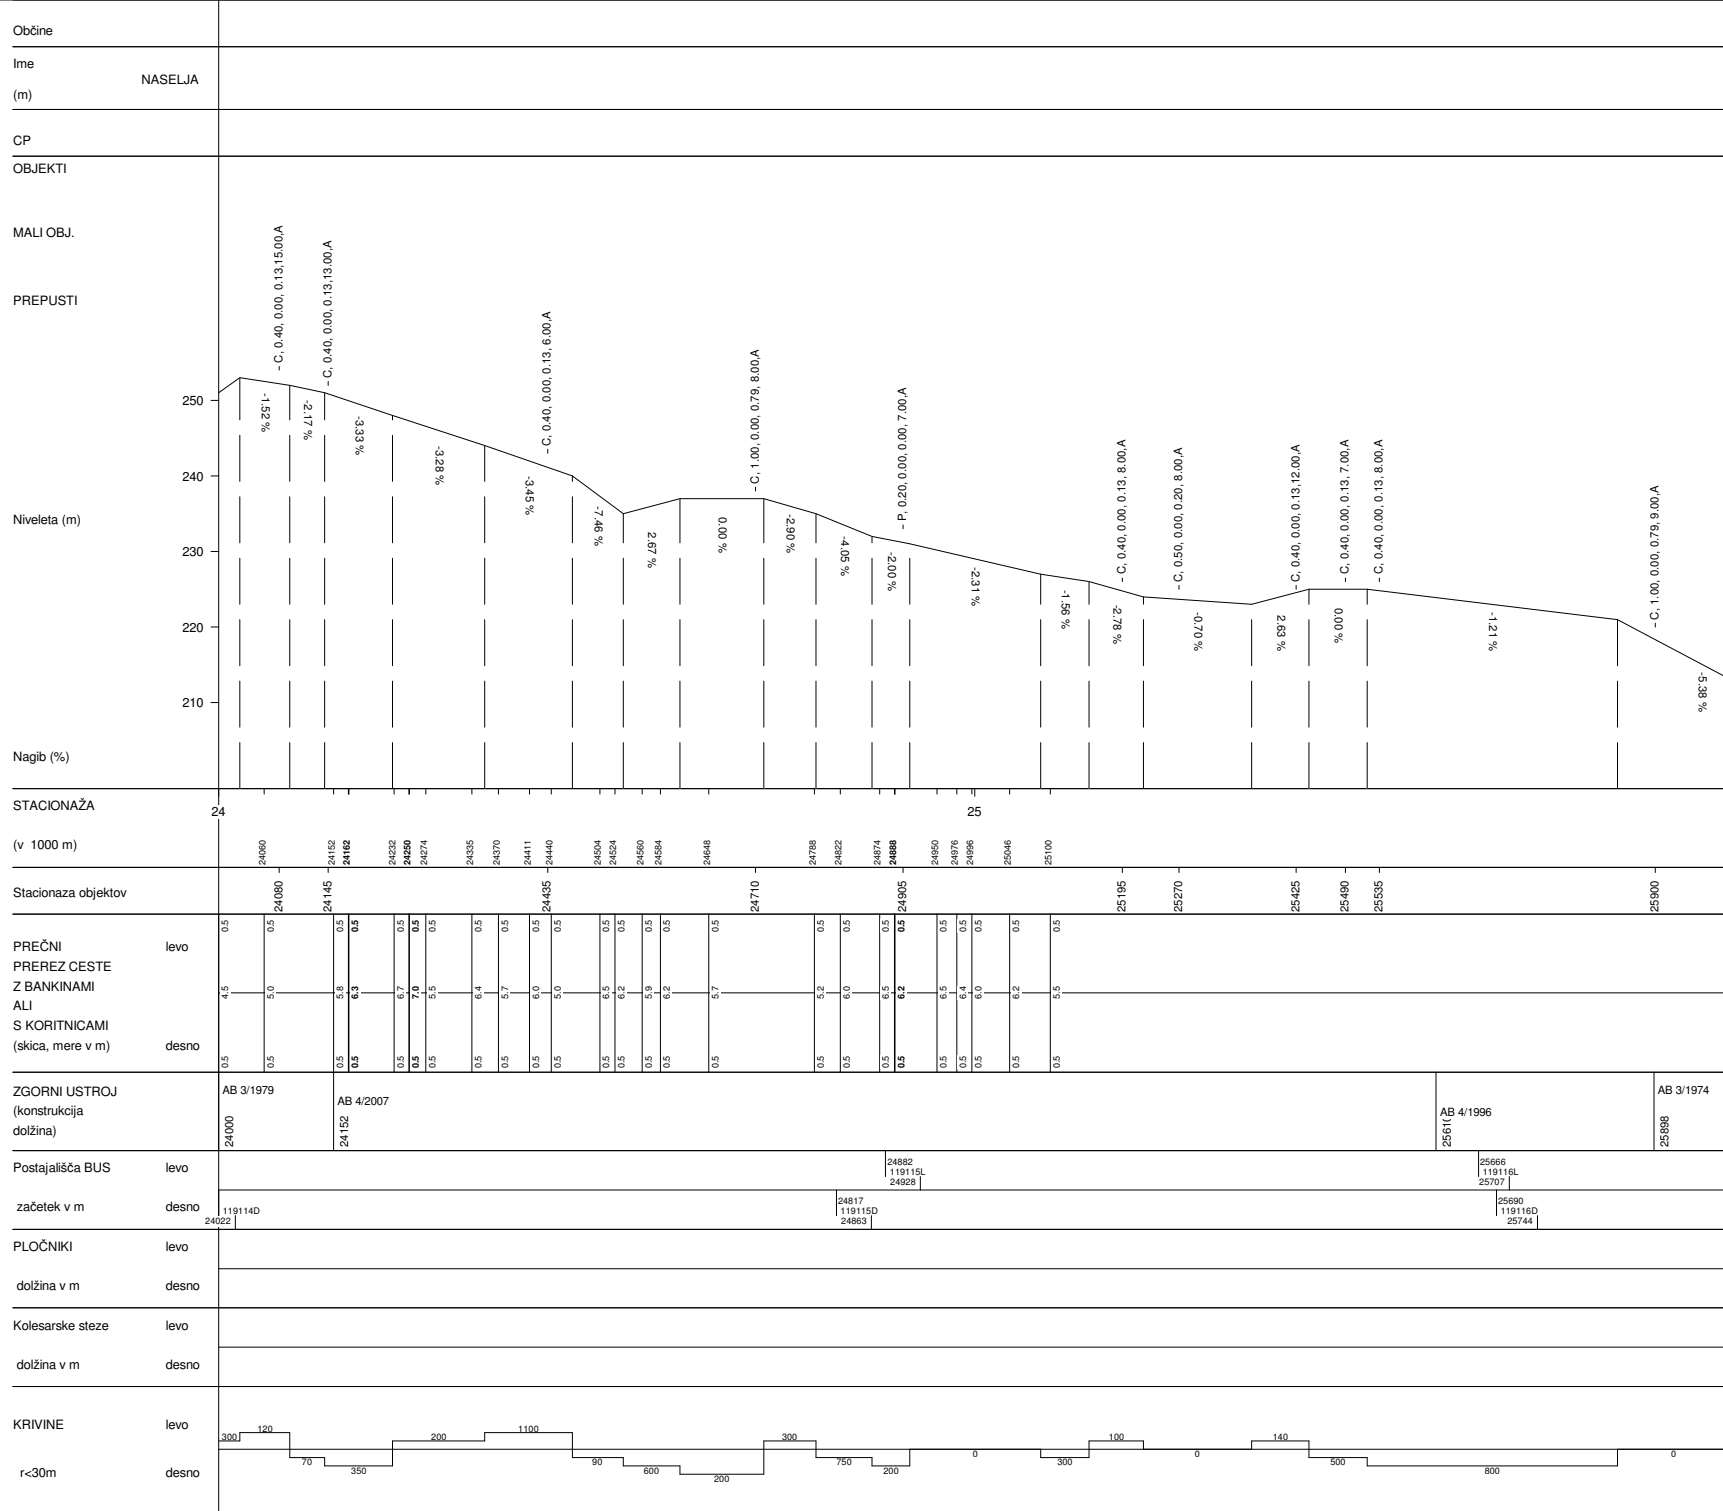

LJUBEŽ V LAZIH-RADEČE	
Št.ceste	Št.odseka
665	1191
Začetek ces. ods.	Konec ces. ods.
C417	C5
Dolžina odseka	28032

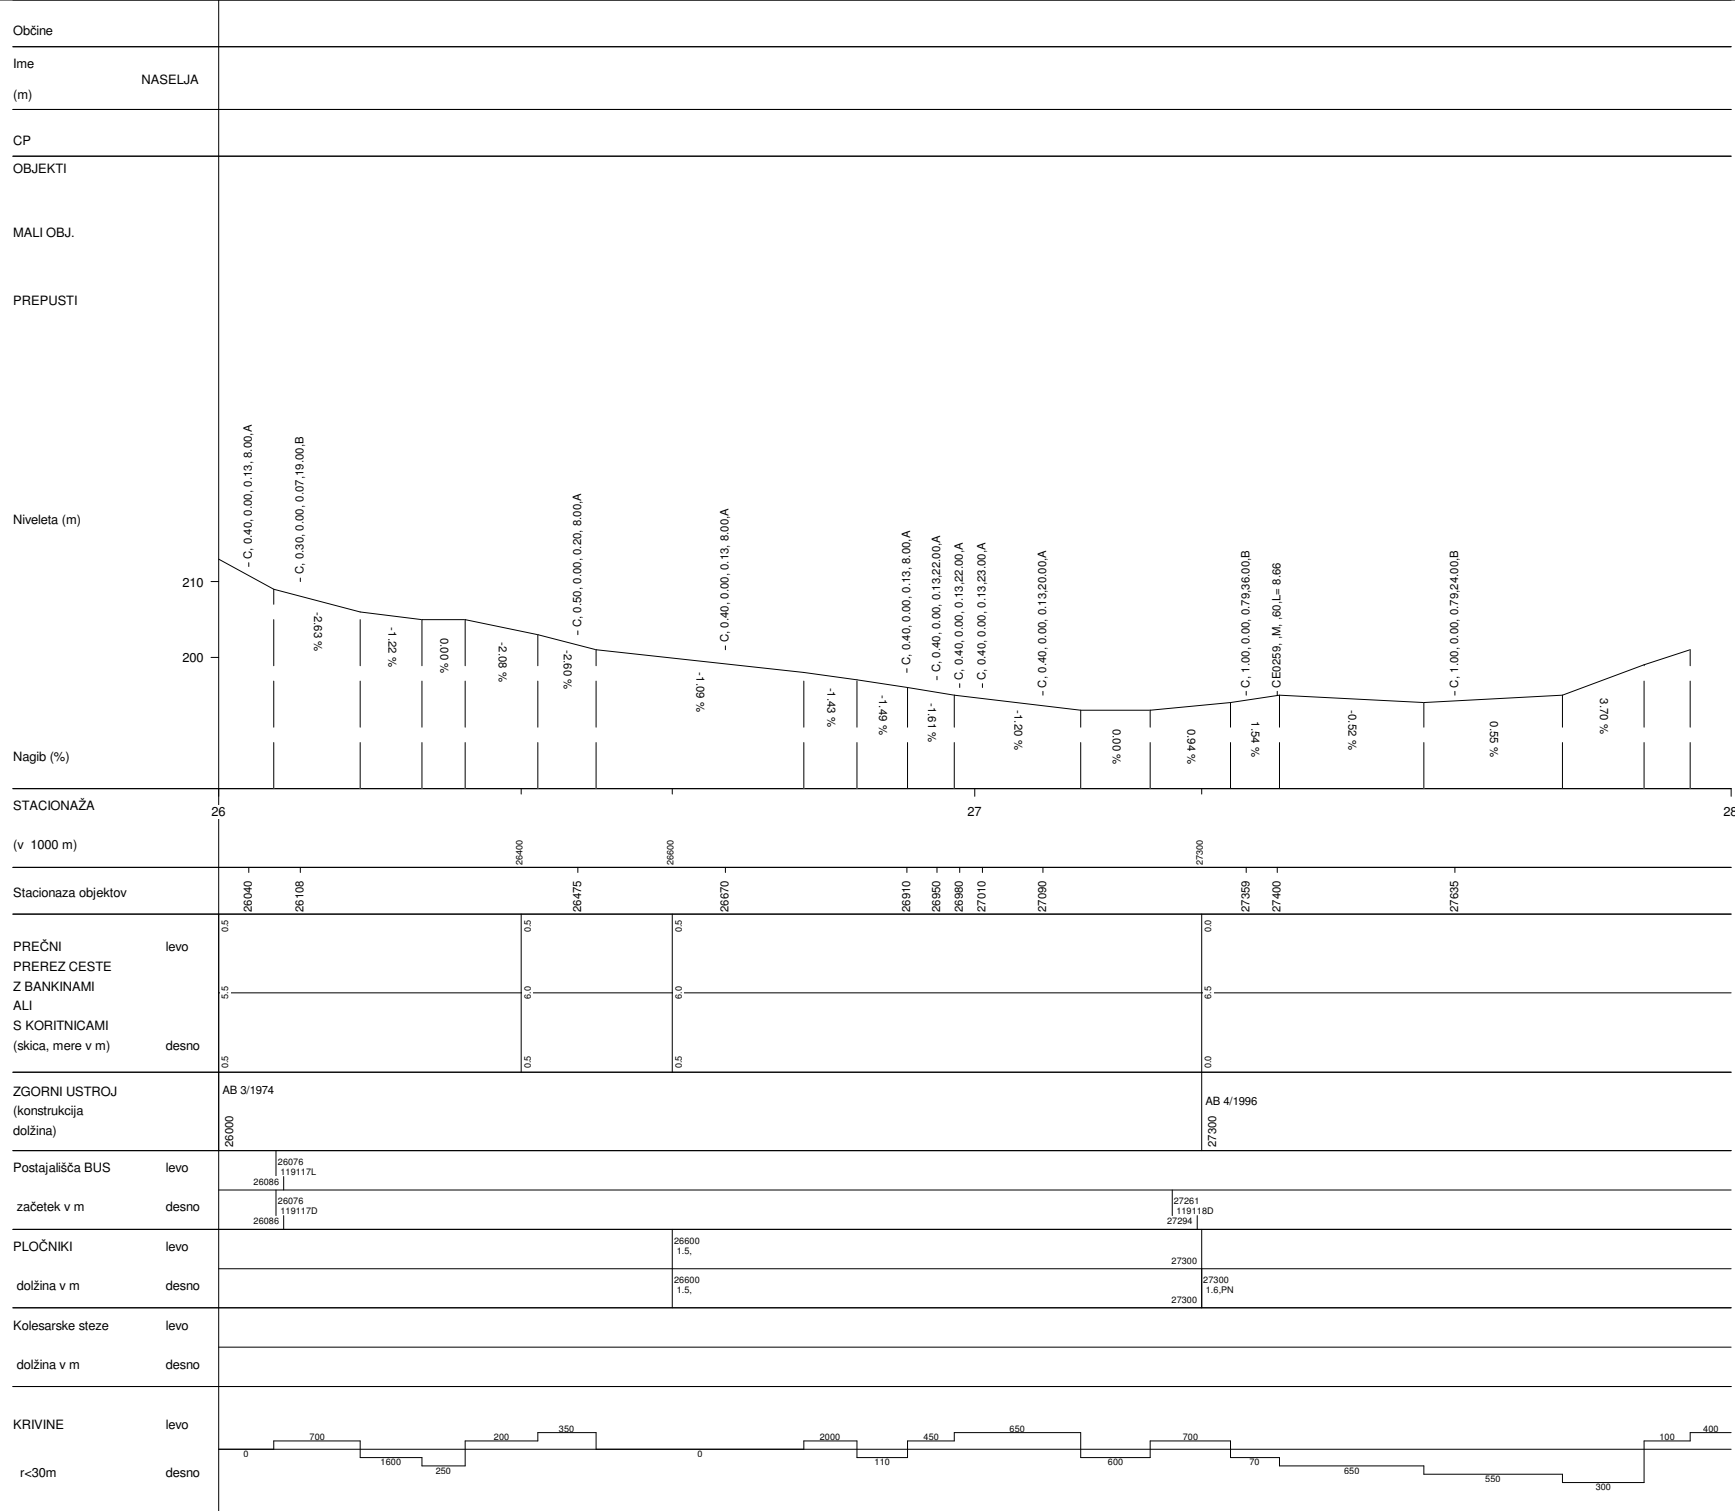

LJUBEŽ V LAZIH-RADEČE	
Št.ceste	Št.odseka
665	1191
Začetek ces. ods.	Konec ces. ods.
C417	C5
Dolžina odseka	28032

NASTAVITVE: Nivelete klasika A4.BCP

OD STACIONAŽE 0 DO 28032

MEROLO STACIONAŽE: 1/10000

MEROLO NIVELETE: 1/1000

NOSILNOST CESTE: 8 / 8

Občine	
Ime (m)	NASELJA
CP	
OBJEKTI	
MALI OBJ.	
PREPUSTI	
Niveleta (m)	
Nagib (%)	
STACIONAŽA (v 1000 m)	28 29 30
Stacionaza objektov	
PREČNI PREREZ CESTE Z BANKINAMI ALI S KORITNICAMI (skica, mere v m)	levo 0,0 4,5 desno 0,0
ZGORNJI USTROJ (konstrukcija dolžina)	AB 4/1996 28000
Postajališča BUS začetek v m	levo desno
PLOČNIKI dolžina v m	levo desno 1,6 PN 28032
Kolesarske steze dolžina v m	levo desno
KRIVINE r<30m	levo desno 400

LJUBEŽ V LAZIH-RADEČE	
Št.ceste	Št.odseka
665	1191
Začetek ces. ods.	Konec ces. ods.
C417	C5
Dolžina odseka	28032