

NASTAVITVE: Niveleta klasika A4.BCP


OD STACIONAŽE 0 DO 5700

MERILLO STACIONAŽE: 1/10000


MERILLO NIVELETE: 1/1000

NOSILNOST CESTE: 8 / 6

RADEČE-BREG	
Št.ceste	Št.odseka
679	1192
Začetek ces. ods.	Konec ces. ods.
C5	C933
Dolžina odseka	5700

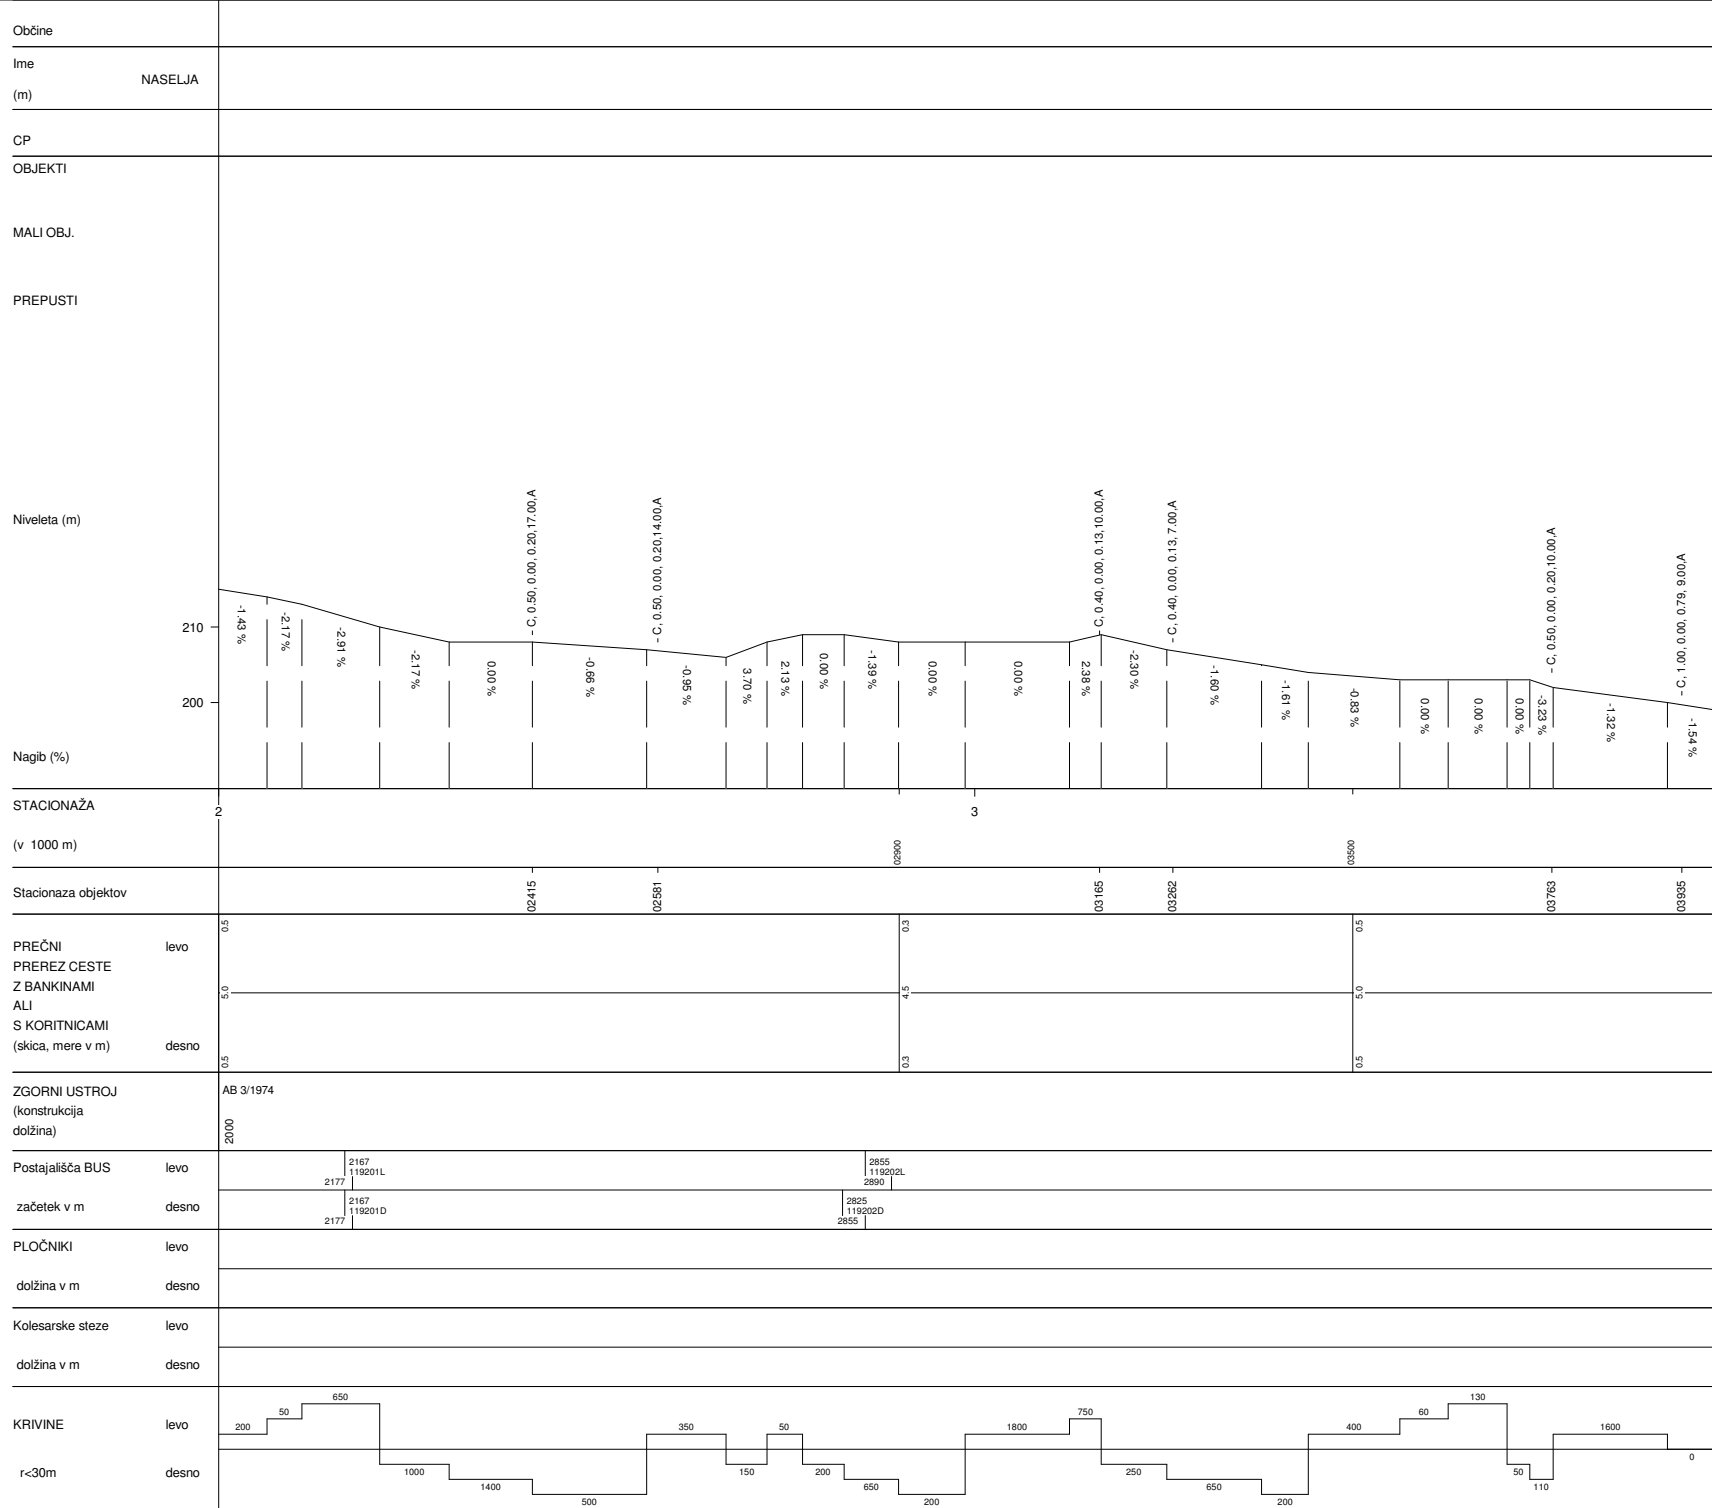

RADEČE-BREG	
Št.ceste	Št.odseka
679	1192
Začetek ces. ods.	Konec ces. ods.
C5	C933
Dolžina odseka	5700

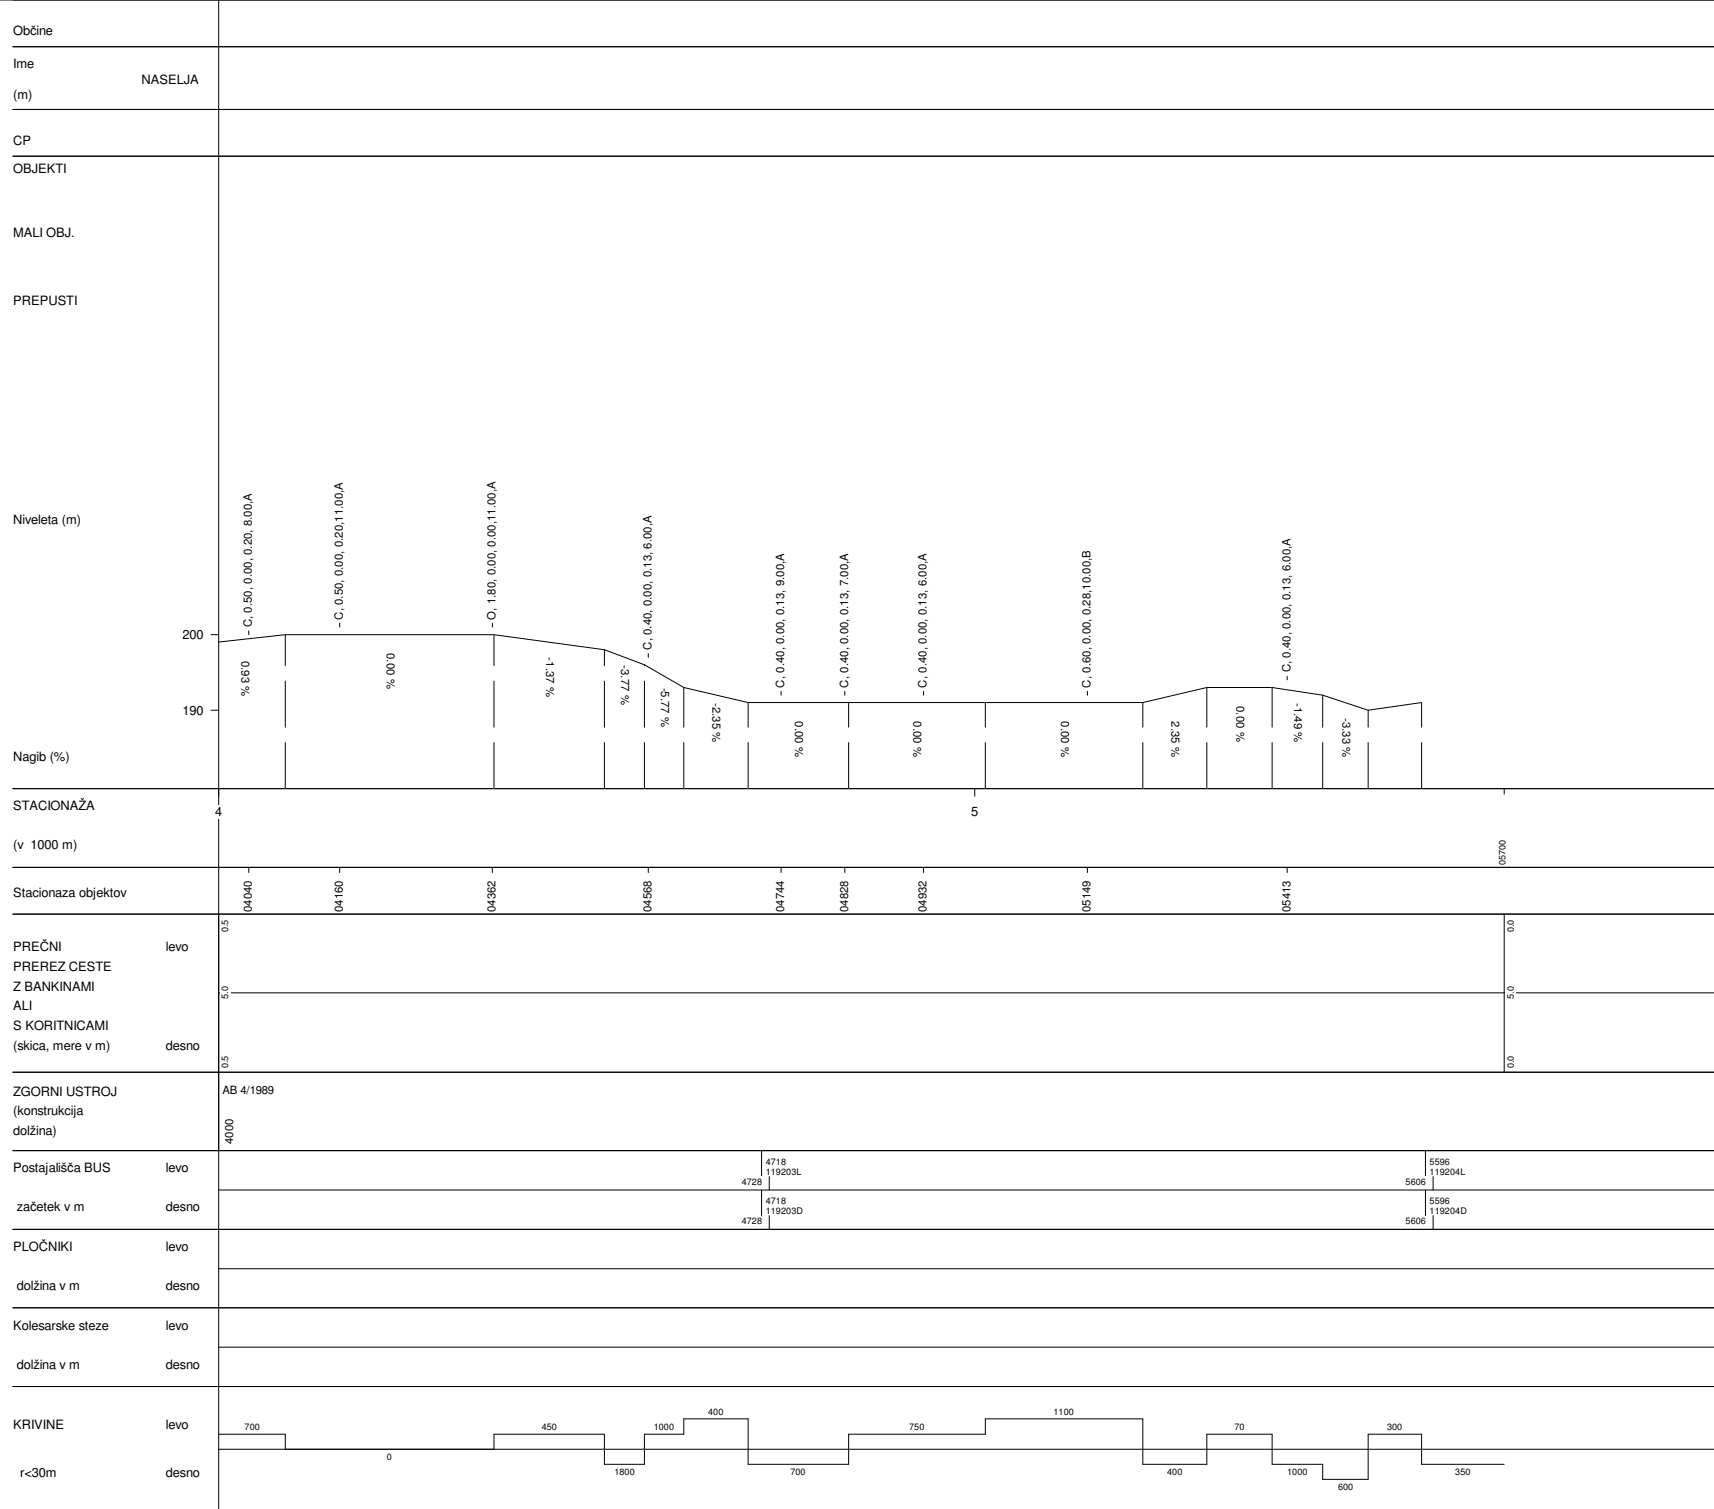

RADEČE-BREG	
Št.ceste	Št.odseka
679	1192
Začetek ces. ods.	Konec ces. ods.
C5	C933
Dolžina odseka	5700