


NASTAVITVE: Nivelete klasika A4.BCP

OD STACIONAŽE 0 DO 12186

MERILO STACIONAŽE: 1/10000

MERILO NIVELETE: 1/1000

NOSILNOST CESTE: 6 / 6

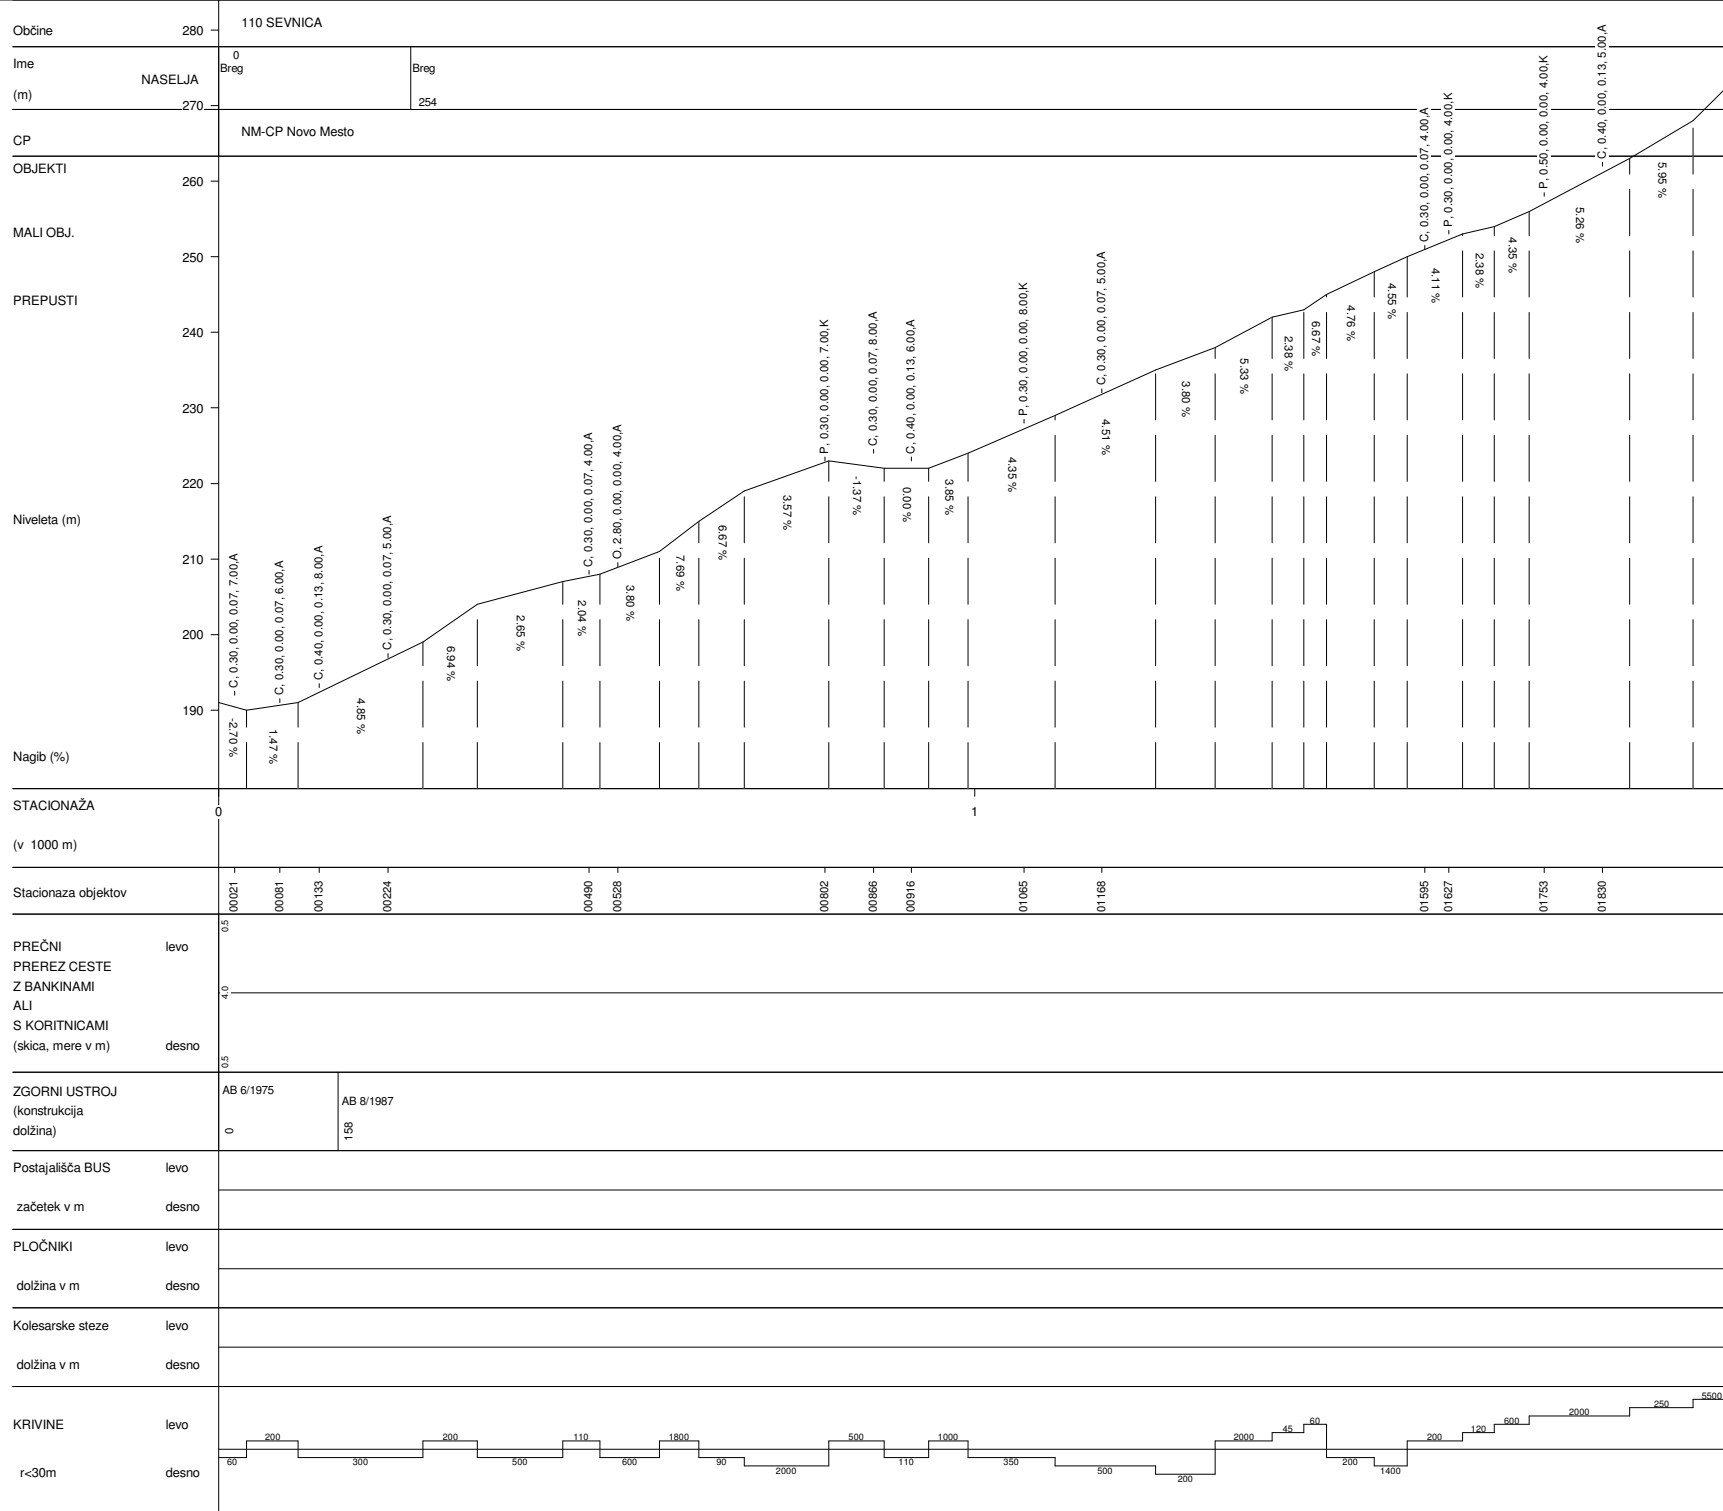

BREG-JURKLOŠTER	
Št.ceste	Št.odseka
933	1193
Začetek ces. ods.	Konec ces. ods.
C679	C680
Dolžina odseka	12186


NASTAVITVE: Nivelete klasika A4.BCP

OD STACIONAŽE 0 DO 12186

MERILLO STACIONAŽE: 1/10000

MERILLO NIVELETE: 1/1000

NOSILNOST CESTE: 6 / 6

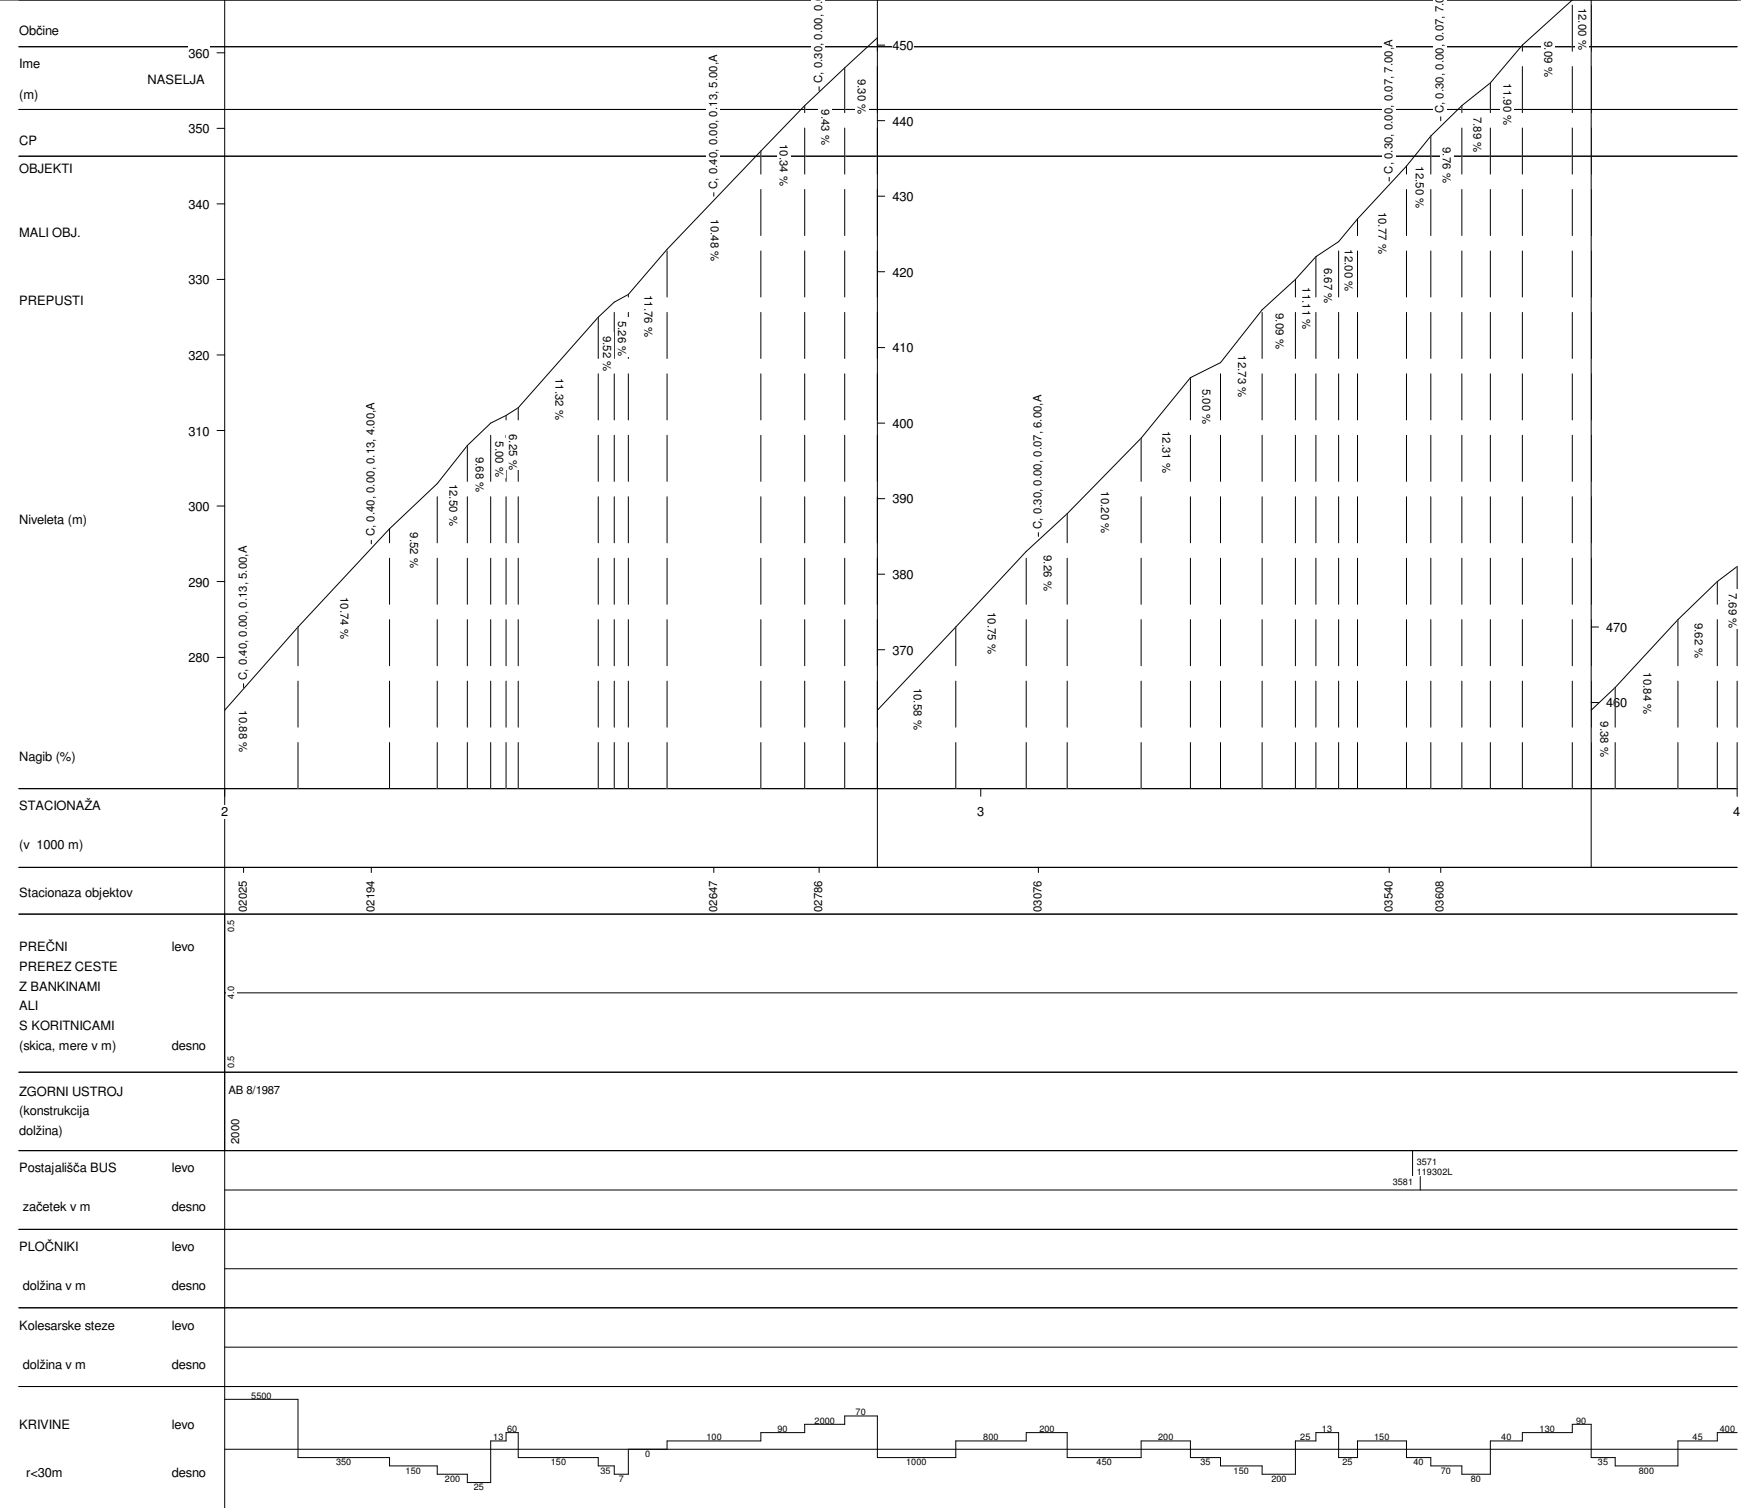

BREG-JURKLOŠTER	
Št.ceste	Št.odseka
933	1193
Začetek ces. ods.	Konec ces. ods.
C679	C680
Dolžina odseka	12186



NASTAVITVE: Nivelete klasika A4.BCP

OD STACIONAŽE 0 DO 12186

MERILO STACIONAŽE: 1/10000

MERILO NIVELETE: 1/1000

NOSILNOST CESTE: 6 / 6

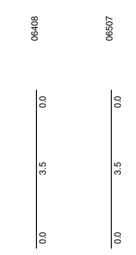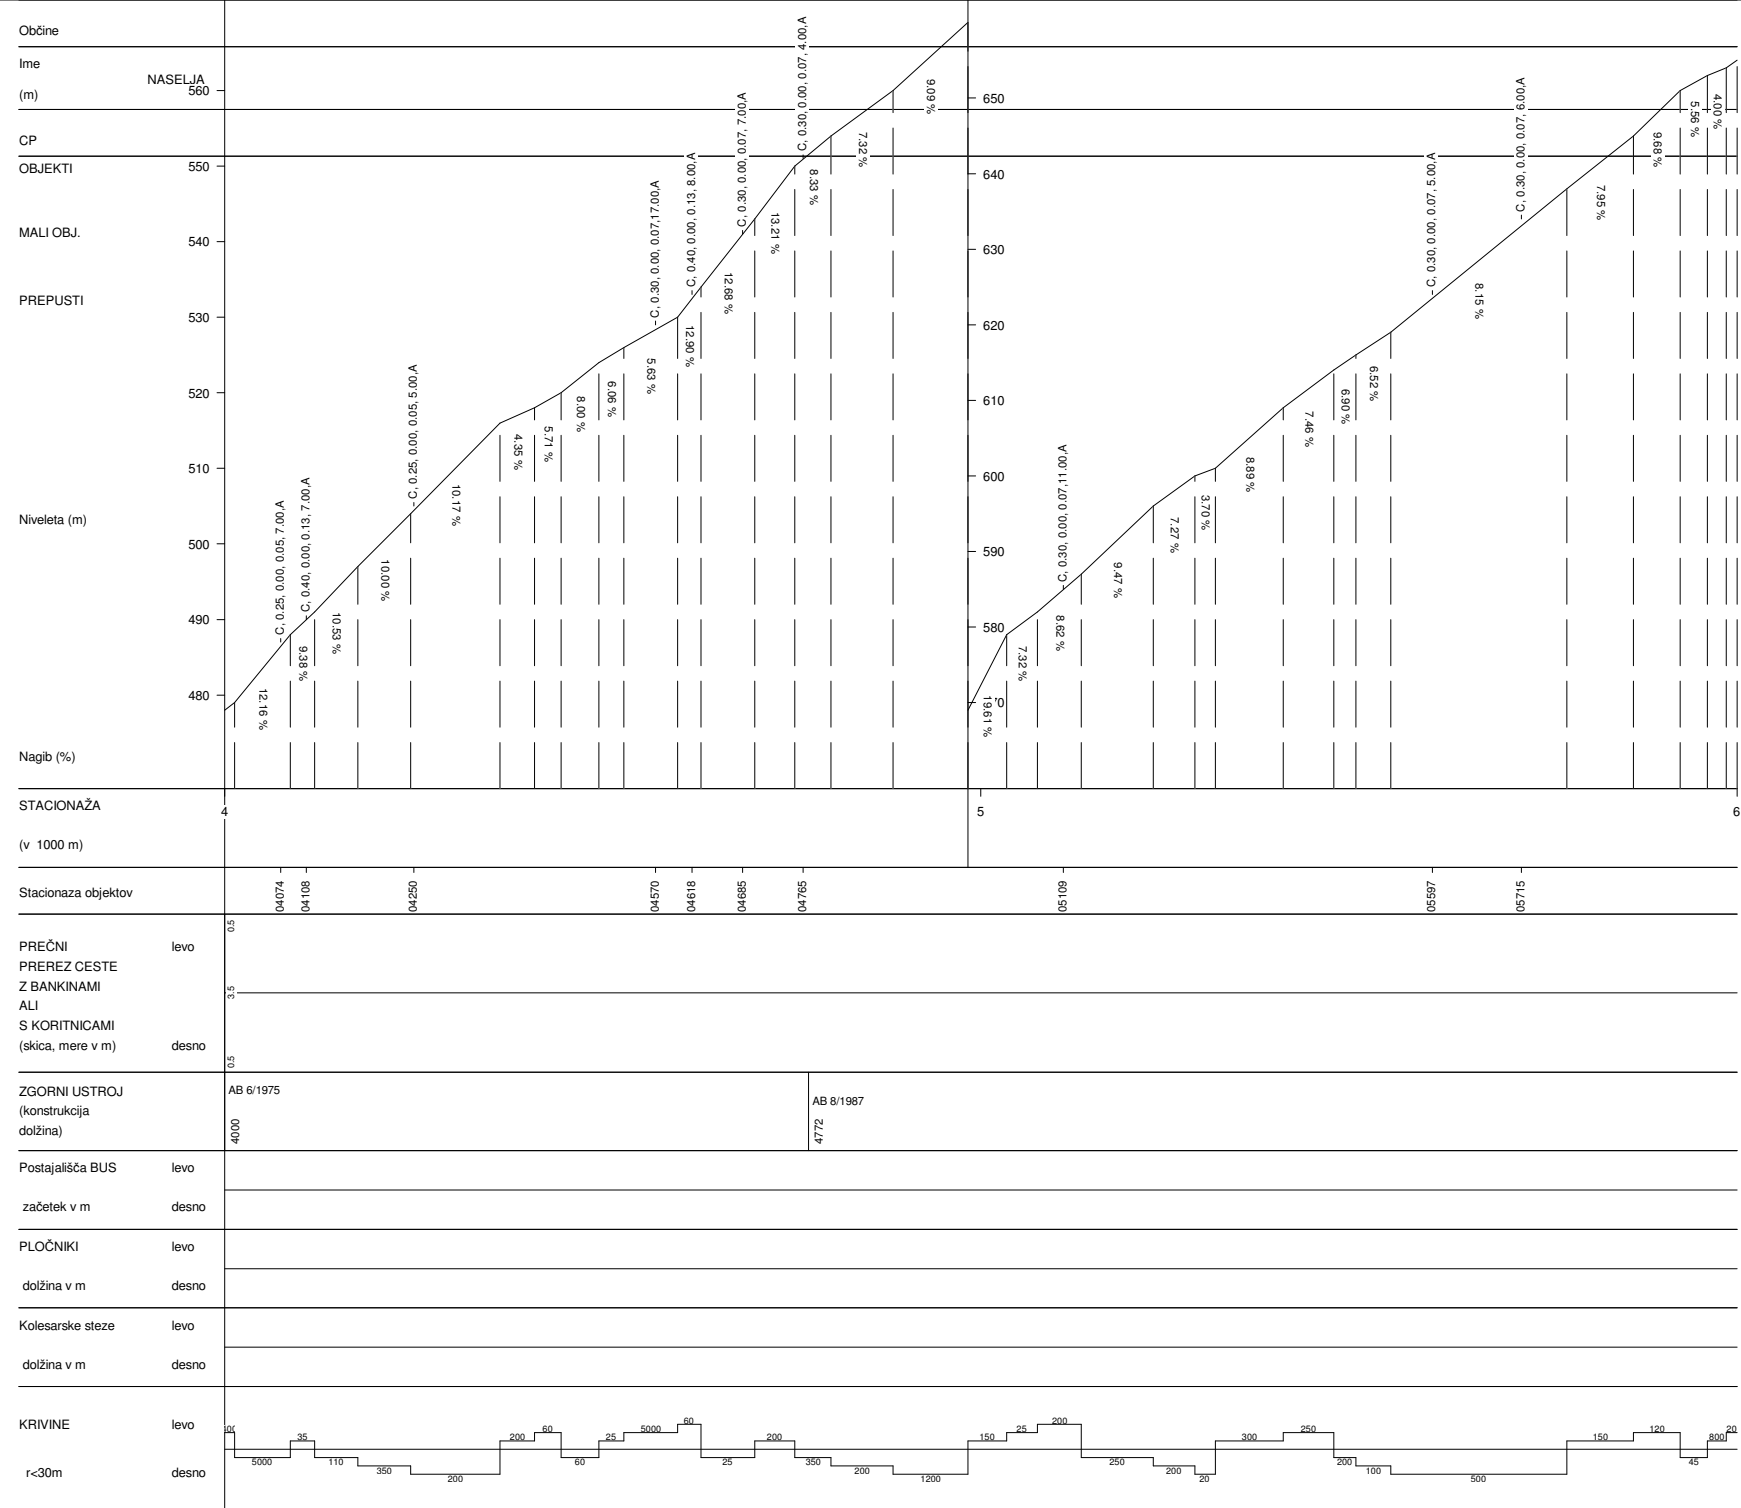

BREG-JURKLOŠTER	
Št.ceste	Št.odseka
933	1193
Začetek ces. ods.	Konec ces. ods.
C679	C680
Dolžina odseka	12186



NASTAVITVE: Nivelete klasika A4.BCP

OD STACIONAŽE 0 DO 12186

MERILLO STACIONAŽE: 1/10000

MERILLO NIVELETE: 1/1000

NOSILNOST CESTE: 6 / 6

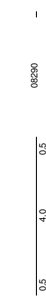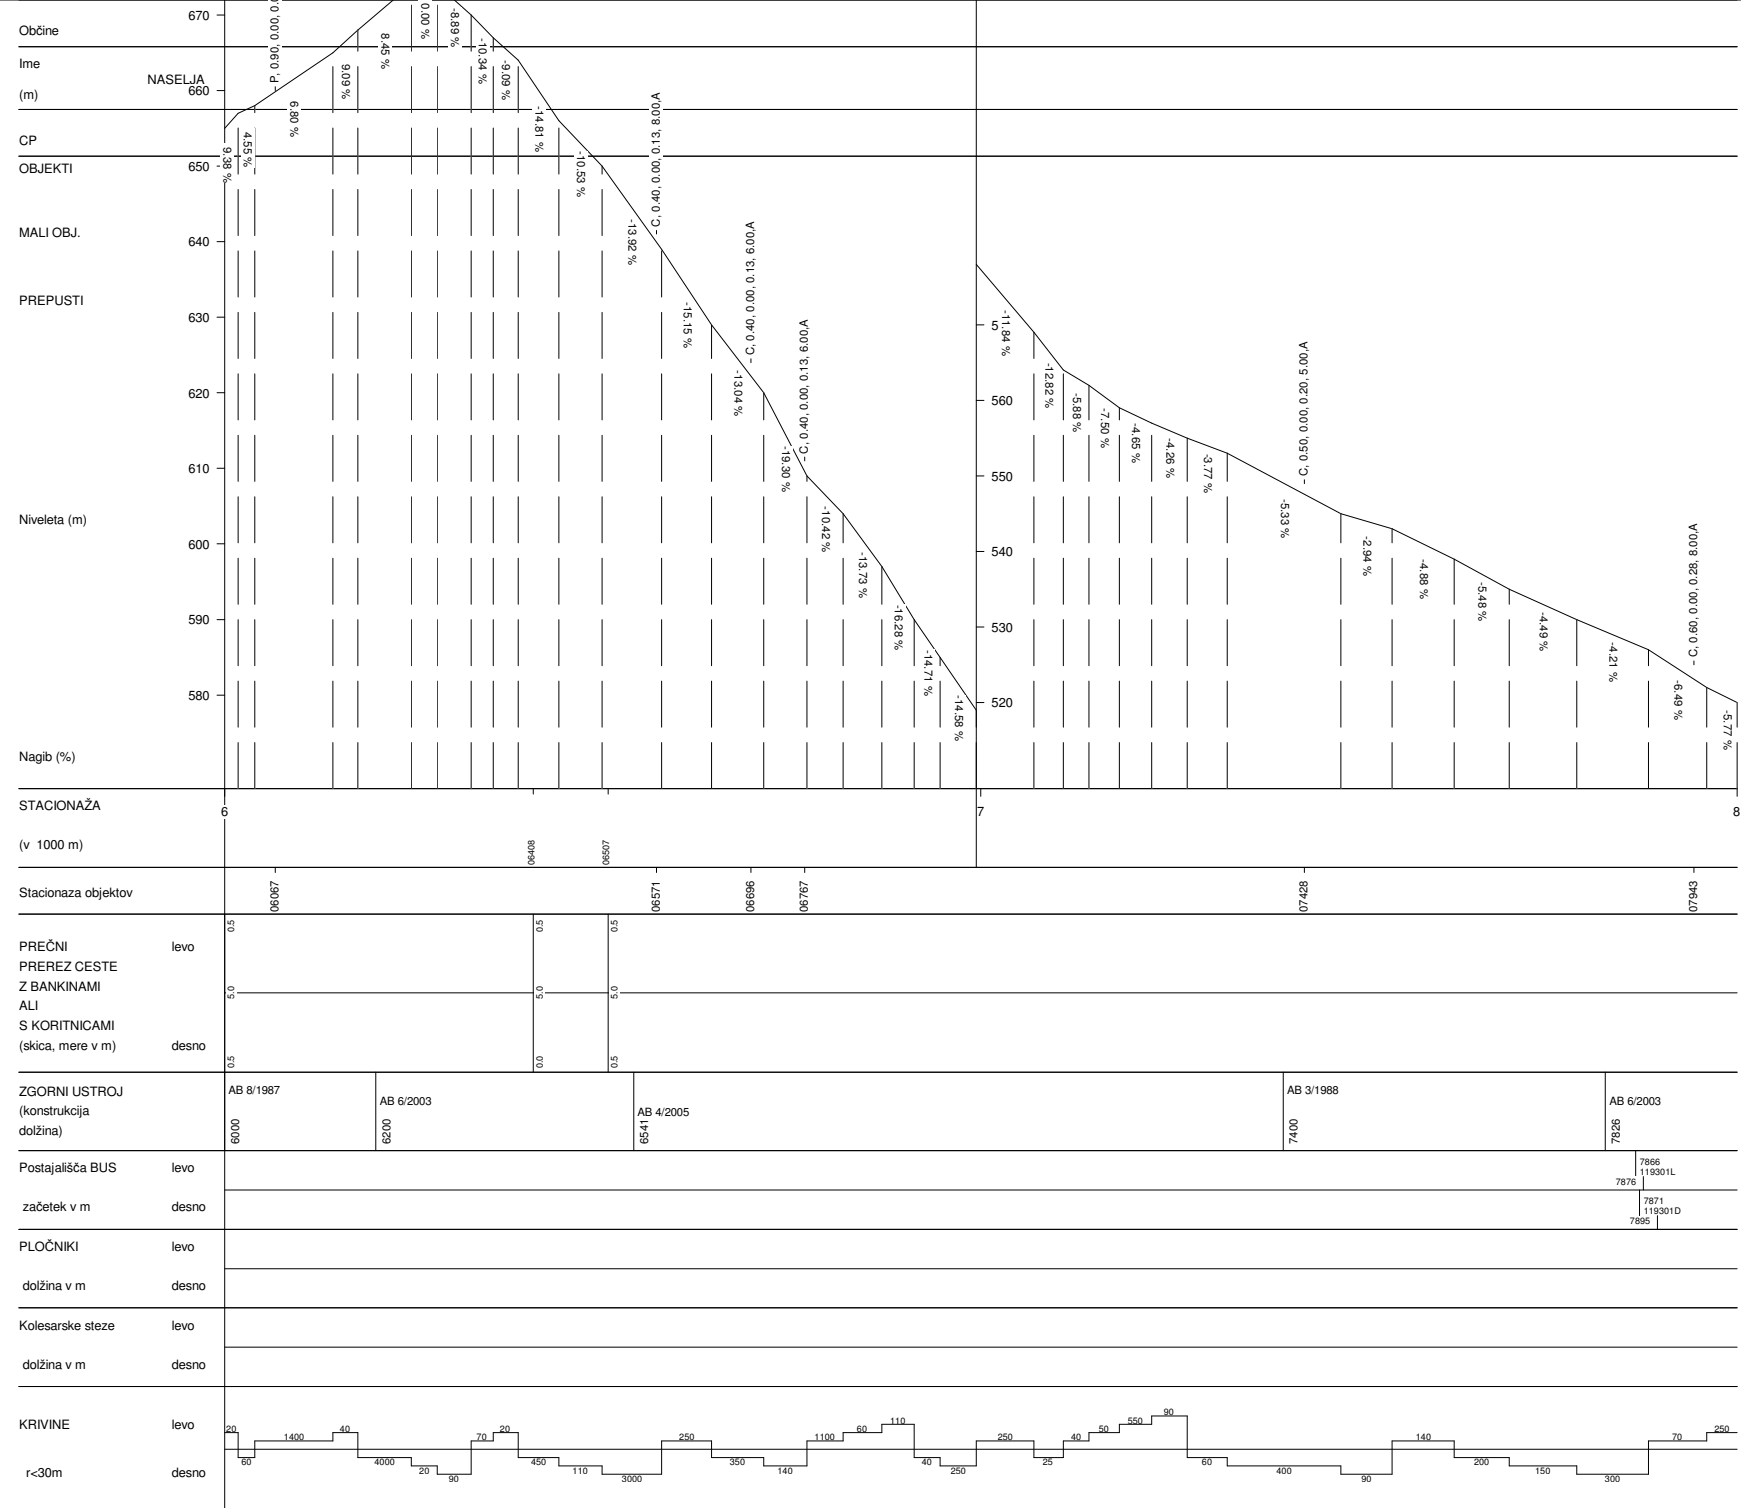

BREG-JURKLOŠTER	
Št.ceste	Št.odseka
933	1193
Začetek ces. ods.	Konec ces. ods.
C679	C680
Dolžina odseka	12186


NASTAVITVE: Nivelete klasika A4.BCP

OD STACIONAŽE 0 DO 12186


MERILLO STACIONAŽE: 1/10000

MERILLO NIVELETE: 1/1000


NOSILNOST CESTE: 6 / 6

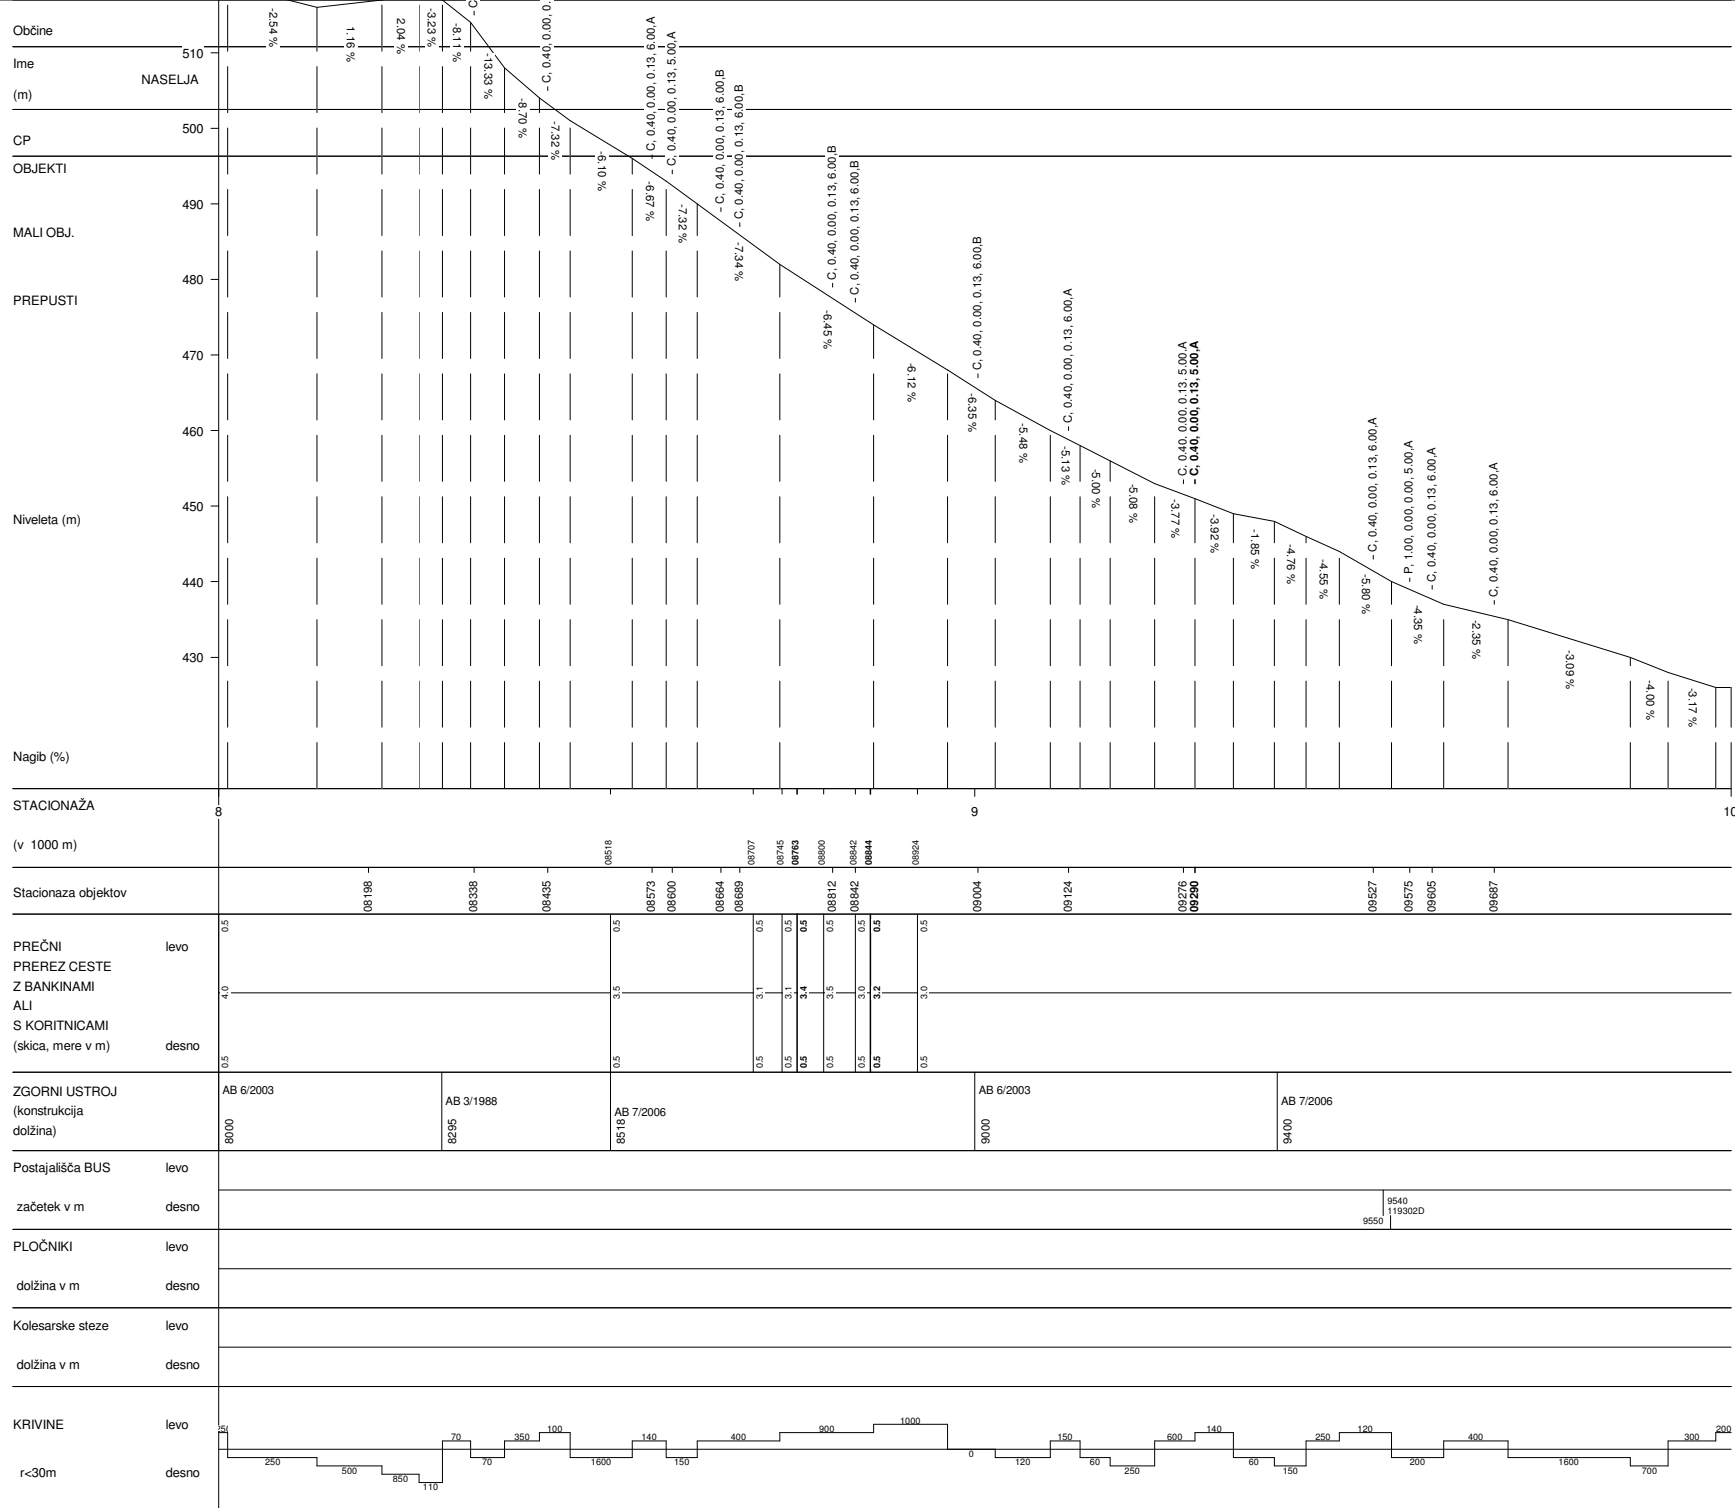

BREG-JURKLOŠTER	
Št. ceste	Št. odseka
933	1193
Začetek ces. ods.	Konec ces. ods.
C679	C680
Dolžina odseka	12186

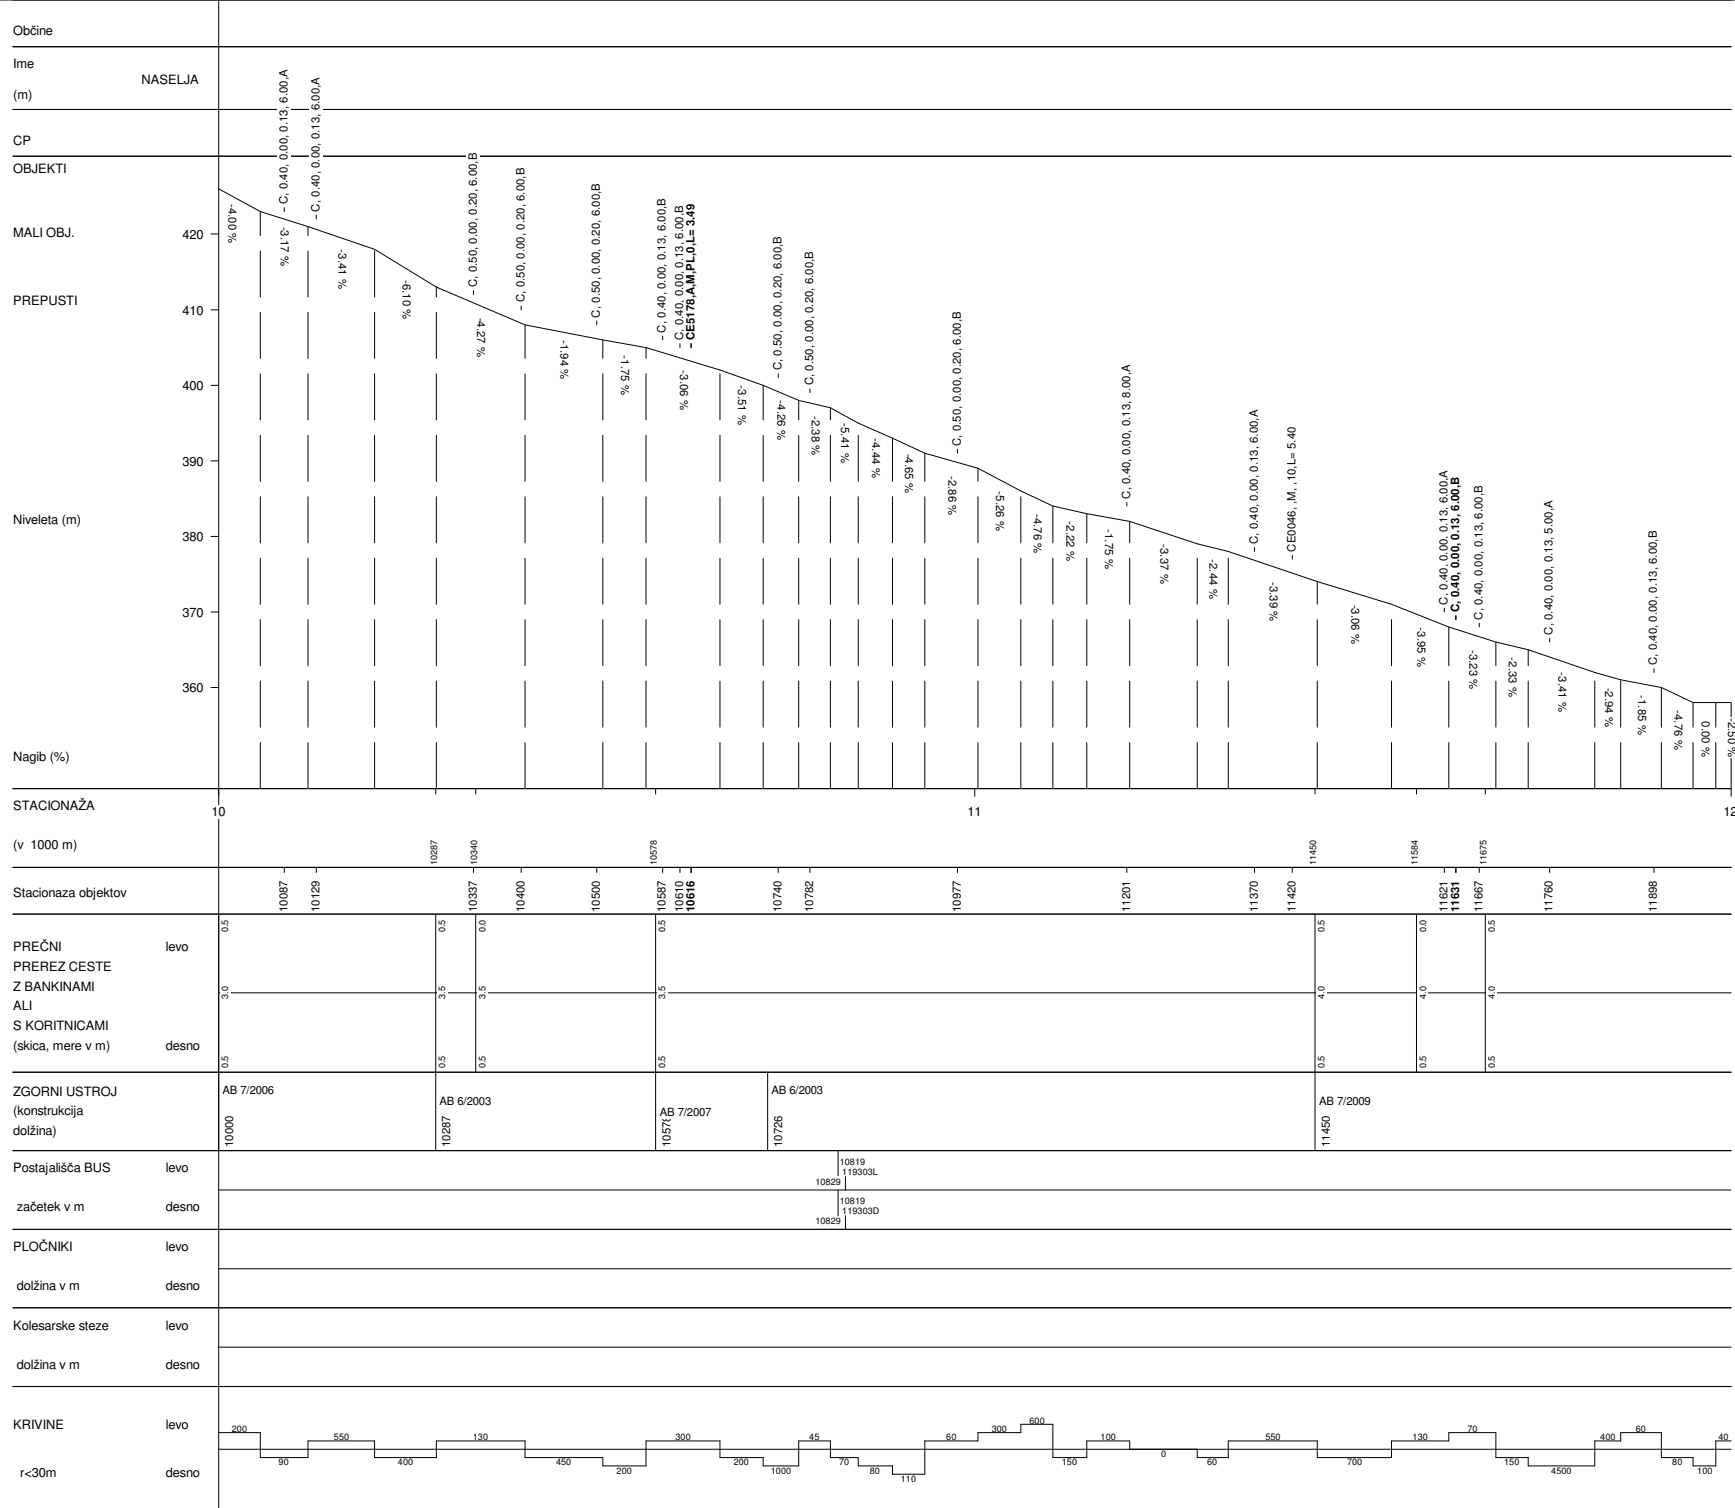

BREG-JURKLOŠTER	
Št.ceste	Št.odseka
933	1193
Začetek ces. ods.	Konec ces. ods.
C679	C680
Dolžina odseka	12186

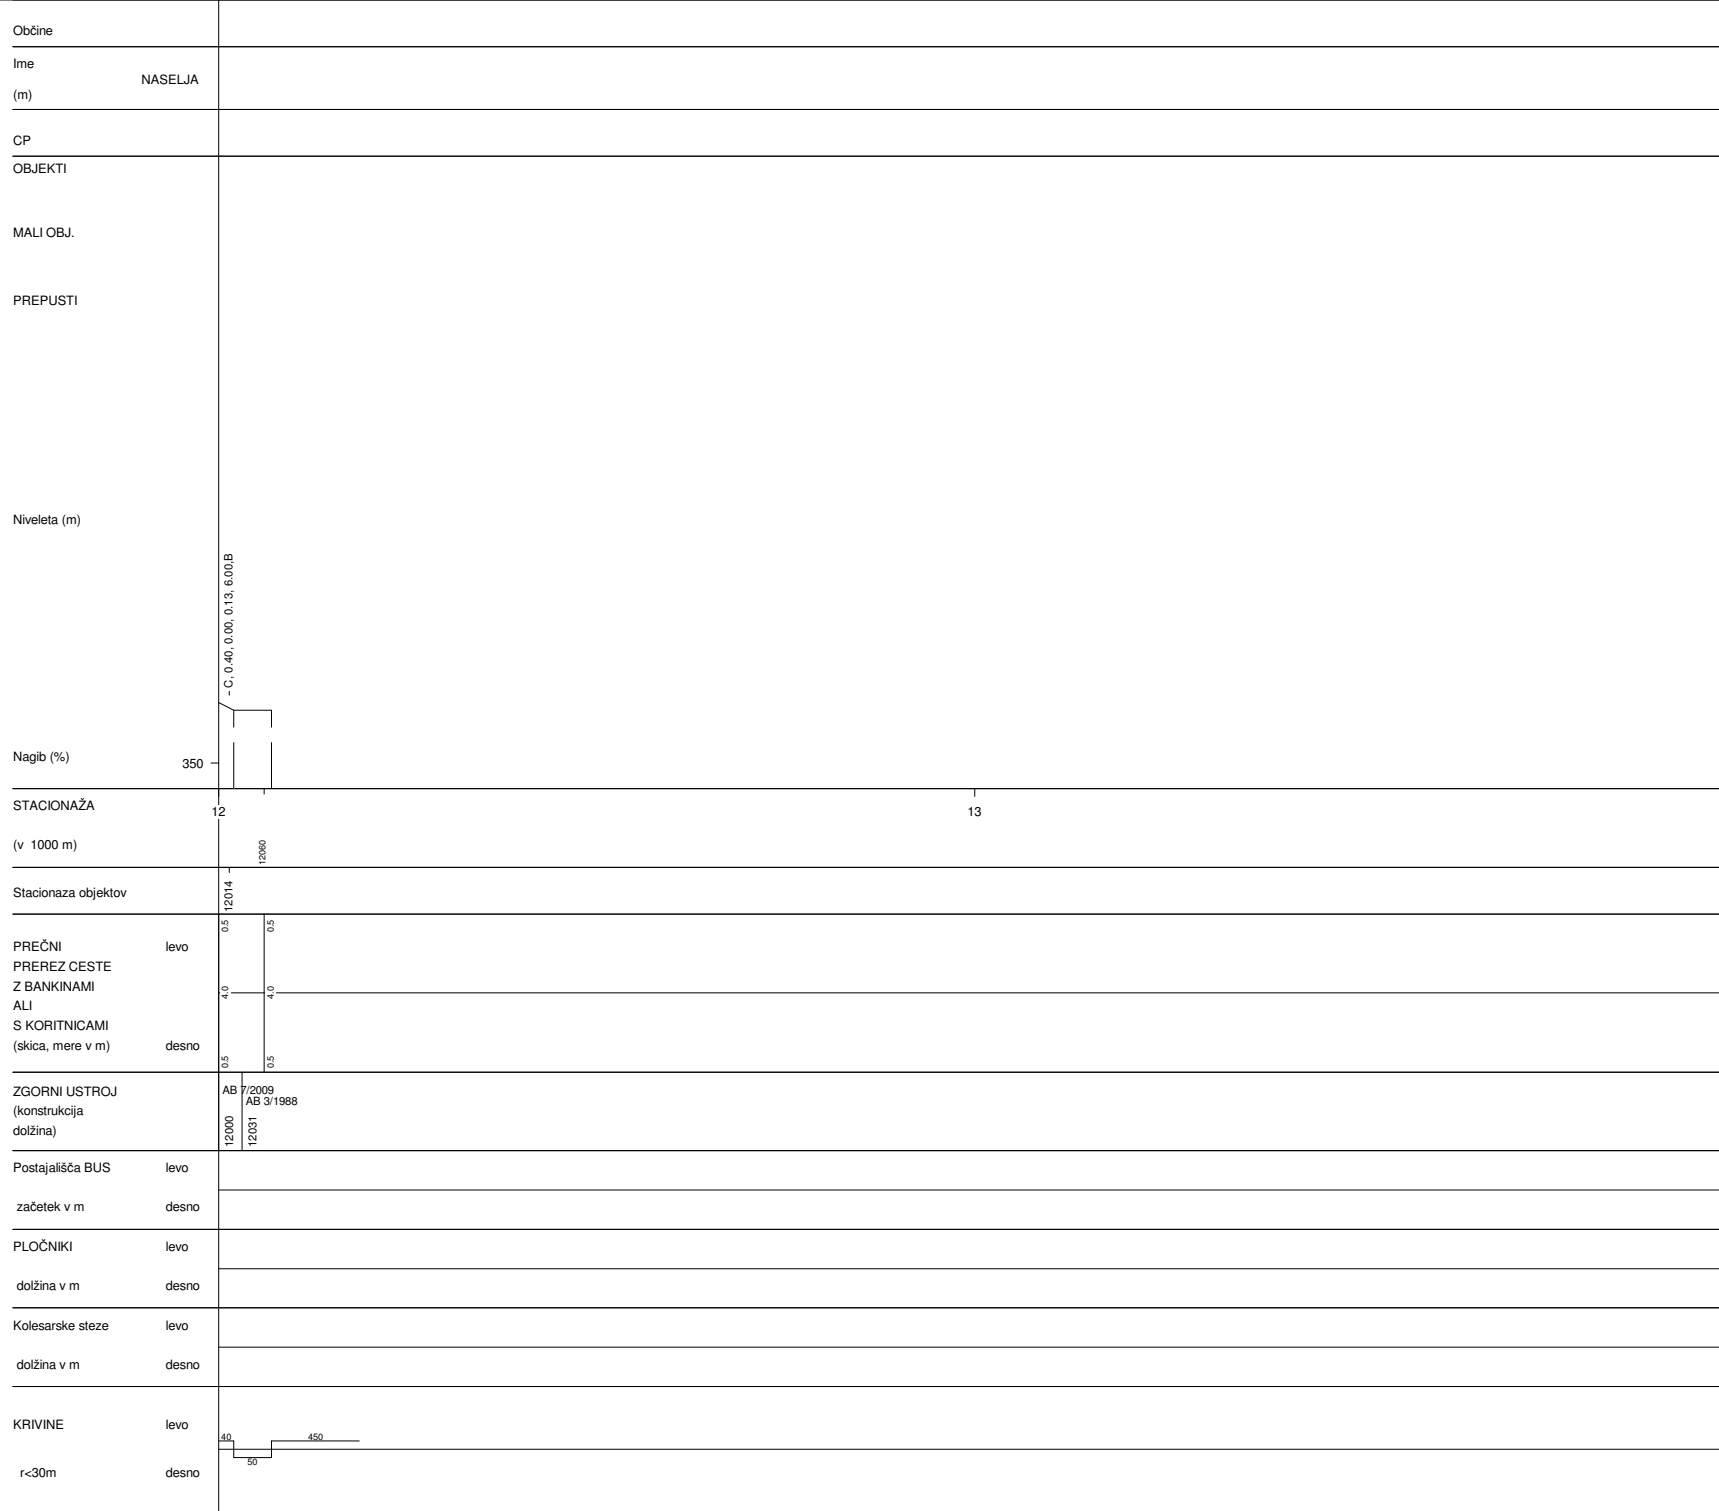

BREG-JURKLOŠTER	
Št.ceste	Št.odseka
933	1193
Začetek ces. ods.	Konec ces. ods.
C679	C680
Dolžina odseka	12186